




Längsschnitt Annahme-Verlade-Bereich

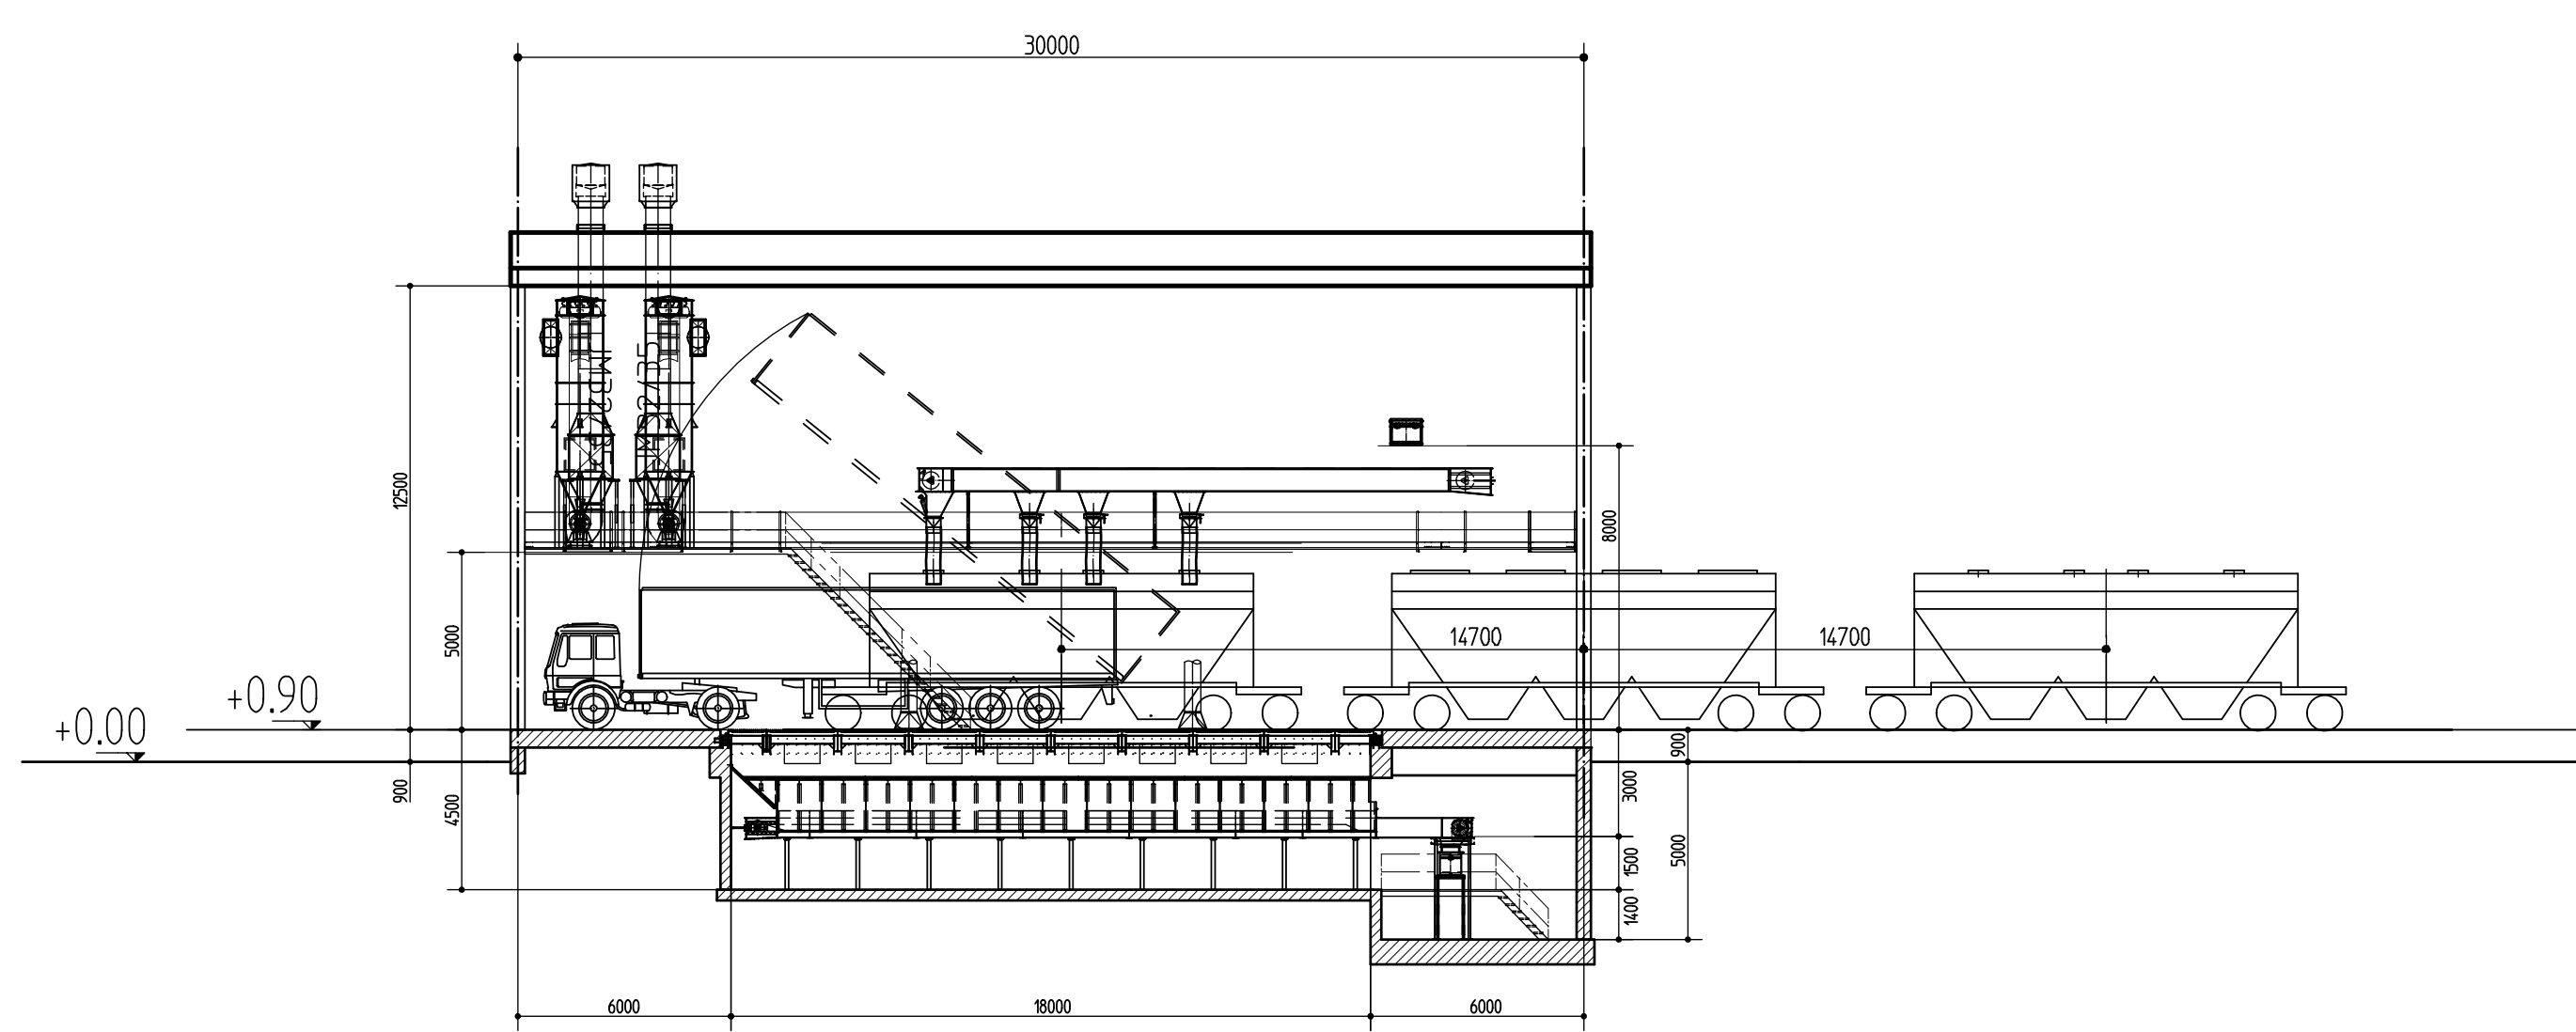


Längsschnitt Rapskuchen-Lagerung

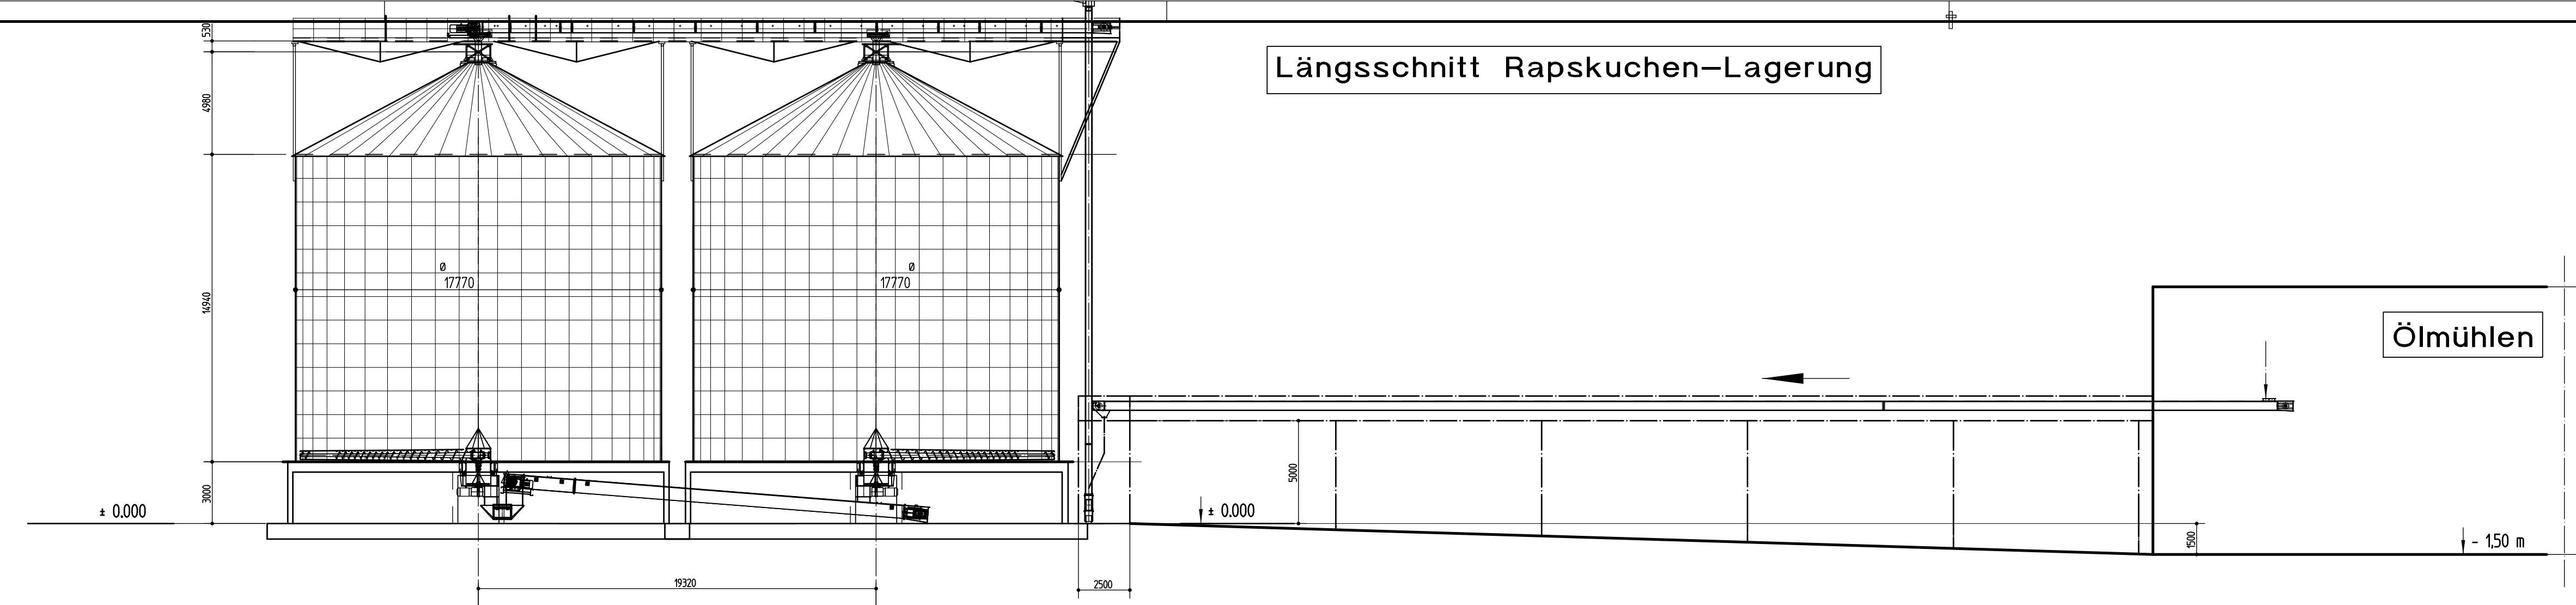


Längsschnitt Rapssaar-Lagerung

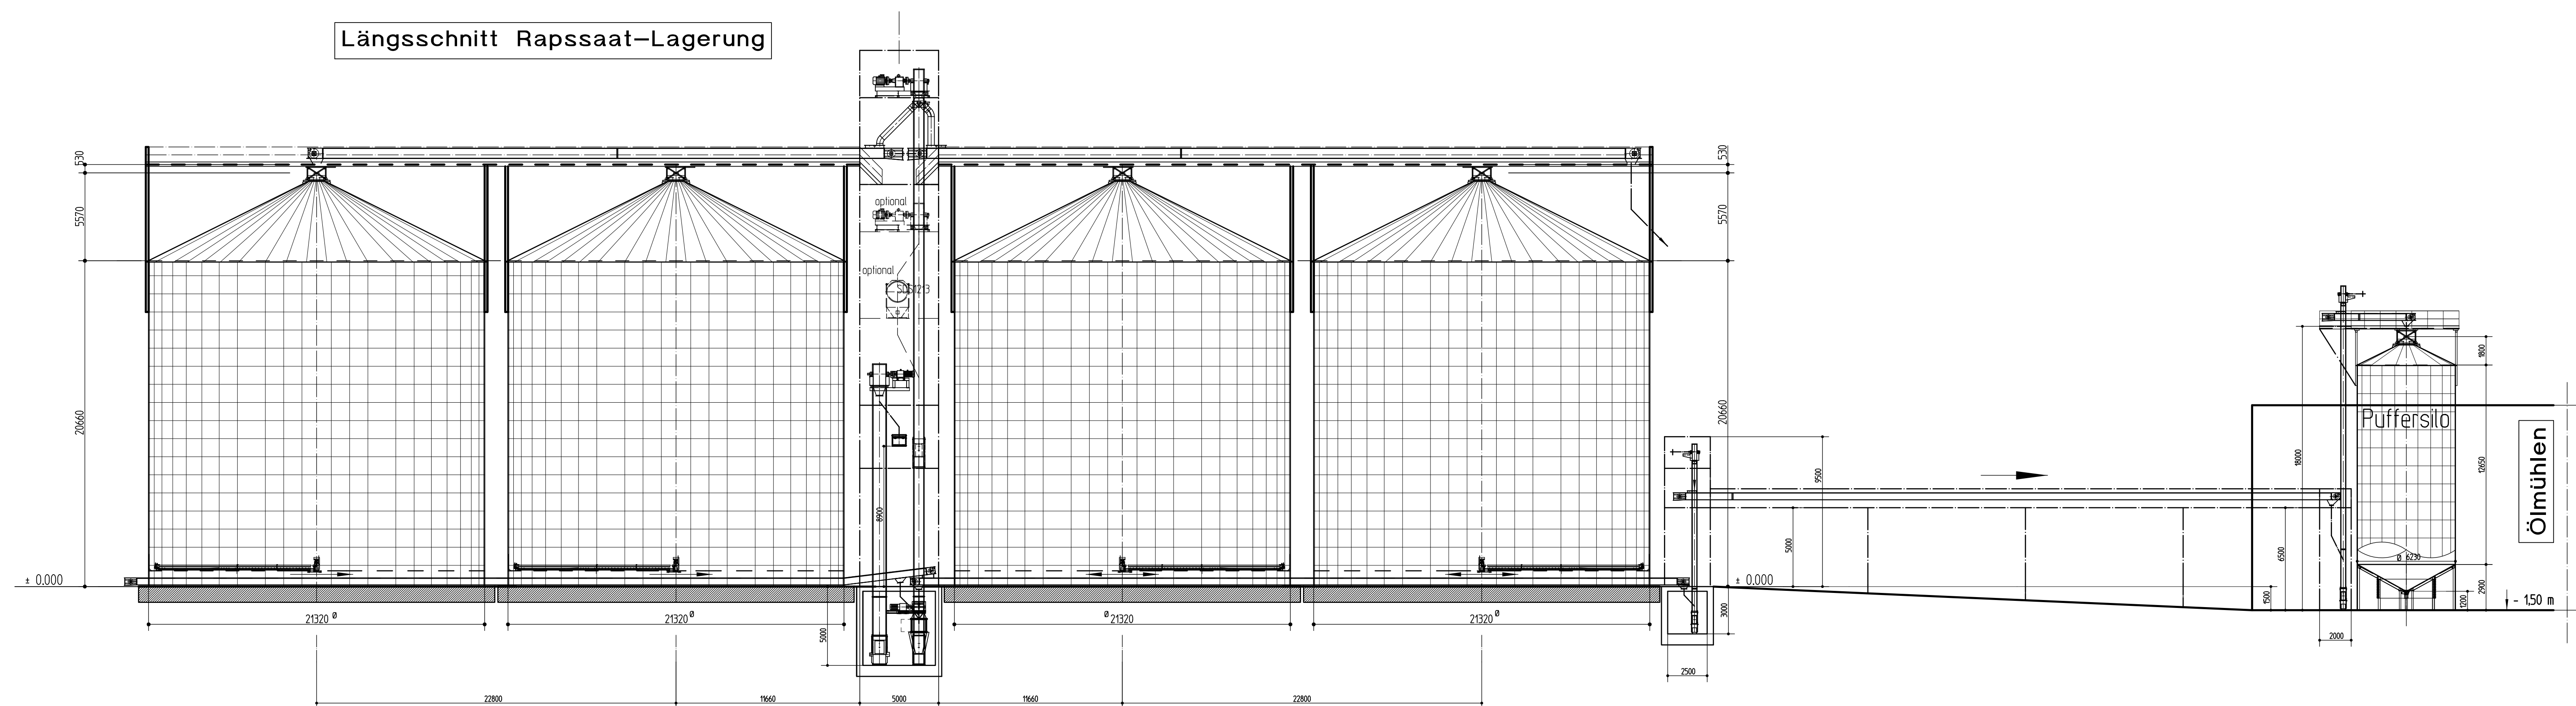


Querschnitt Gesamtanlage

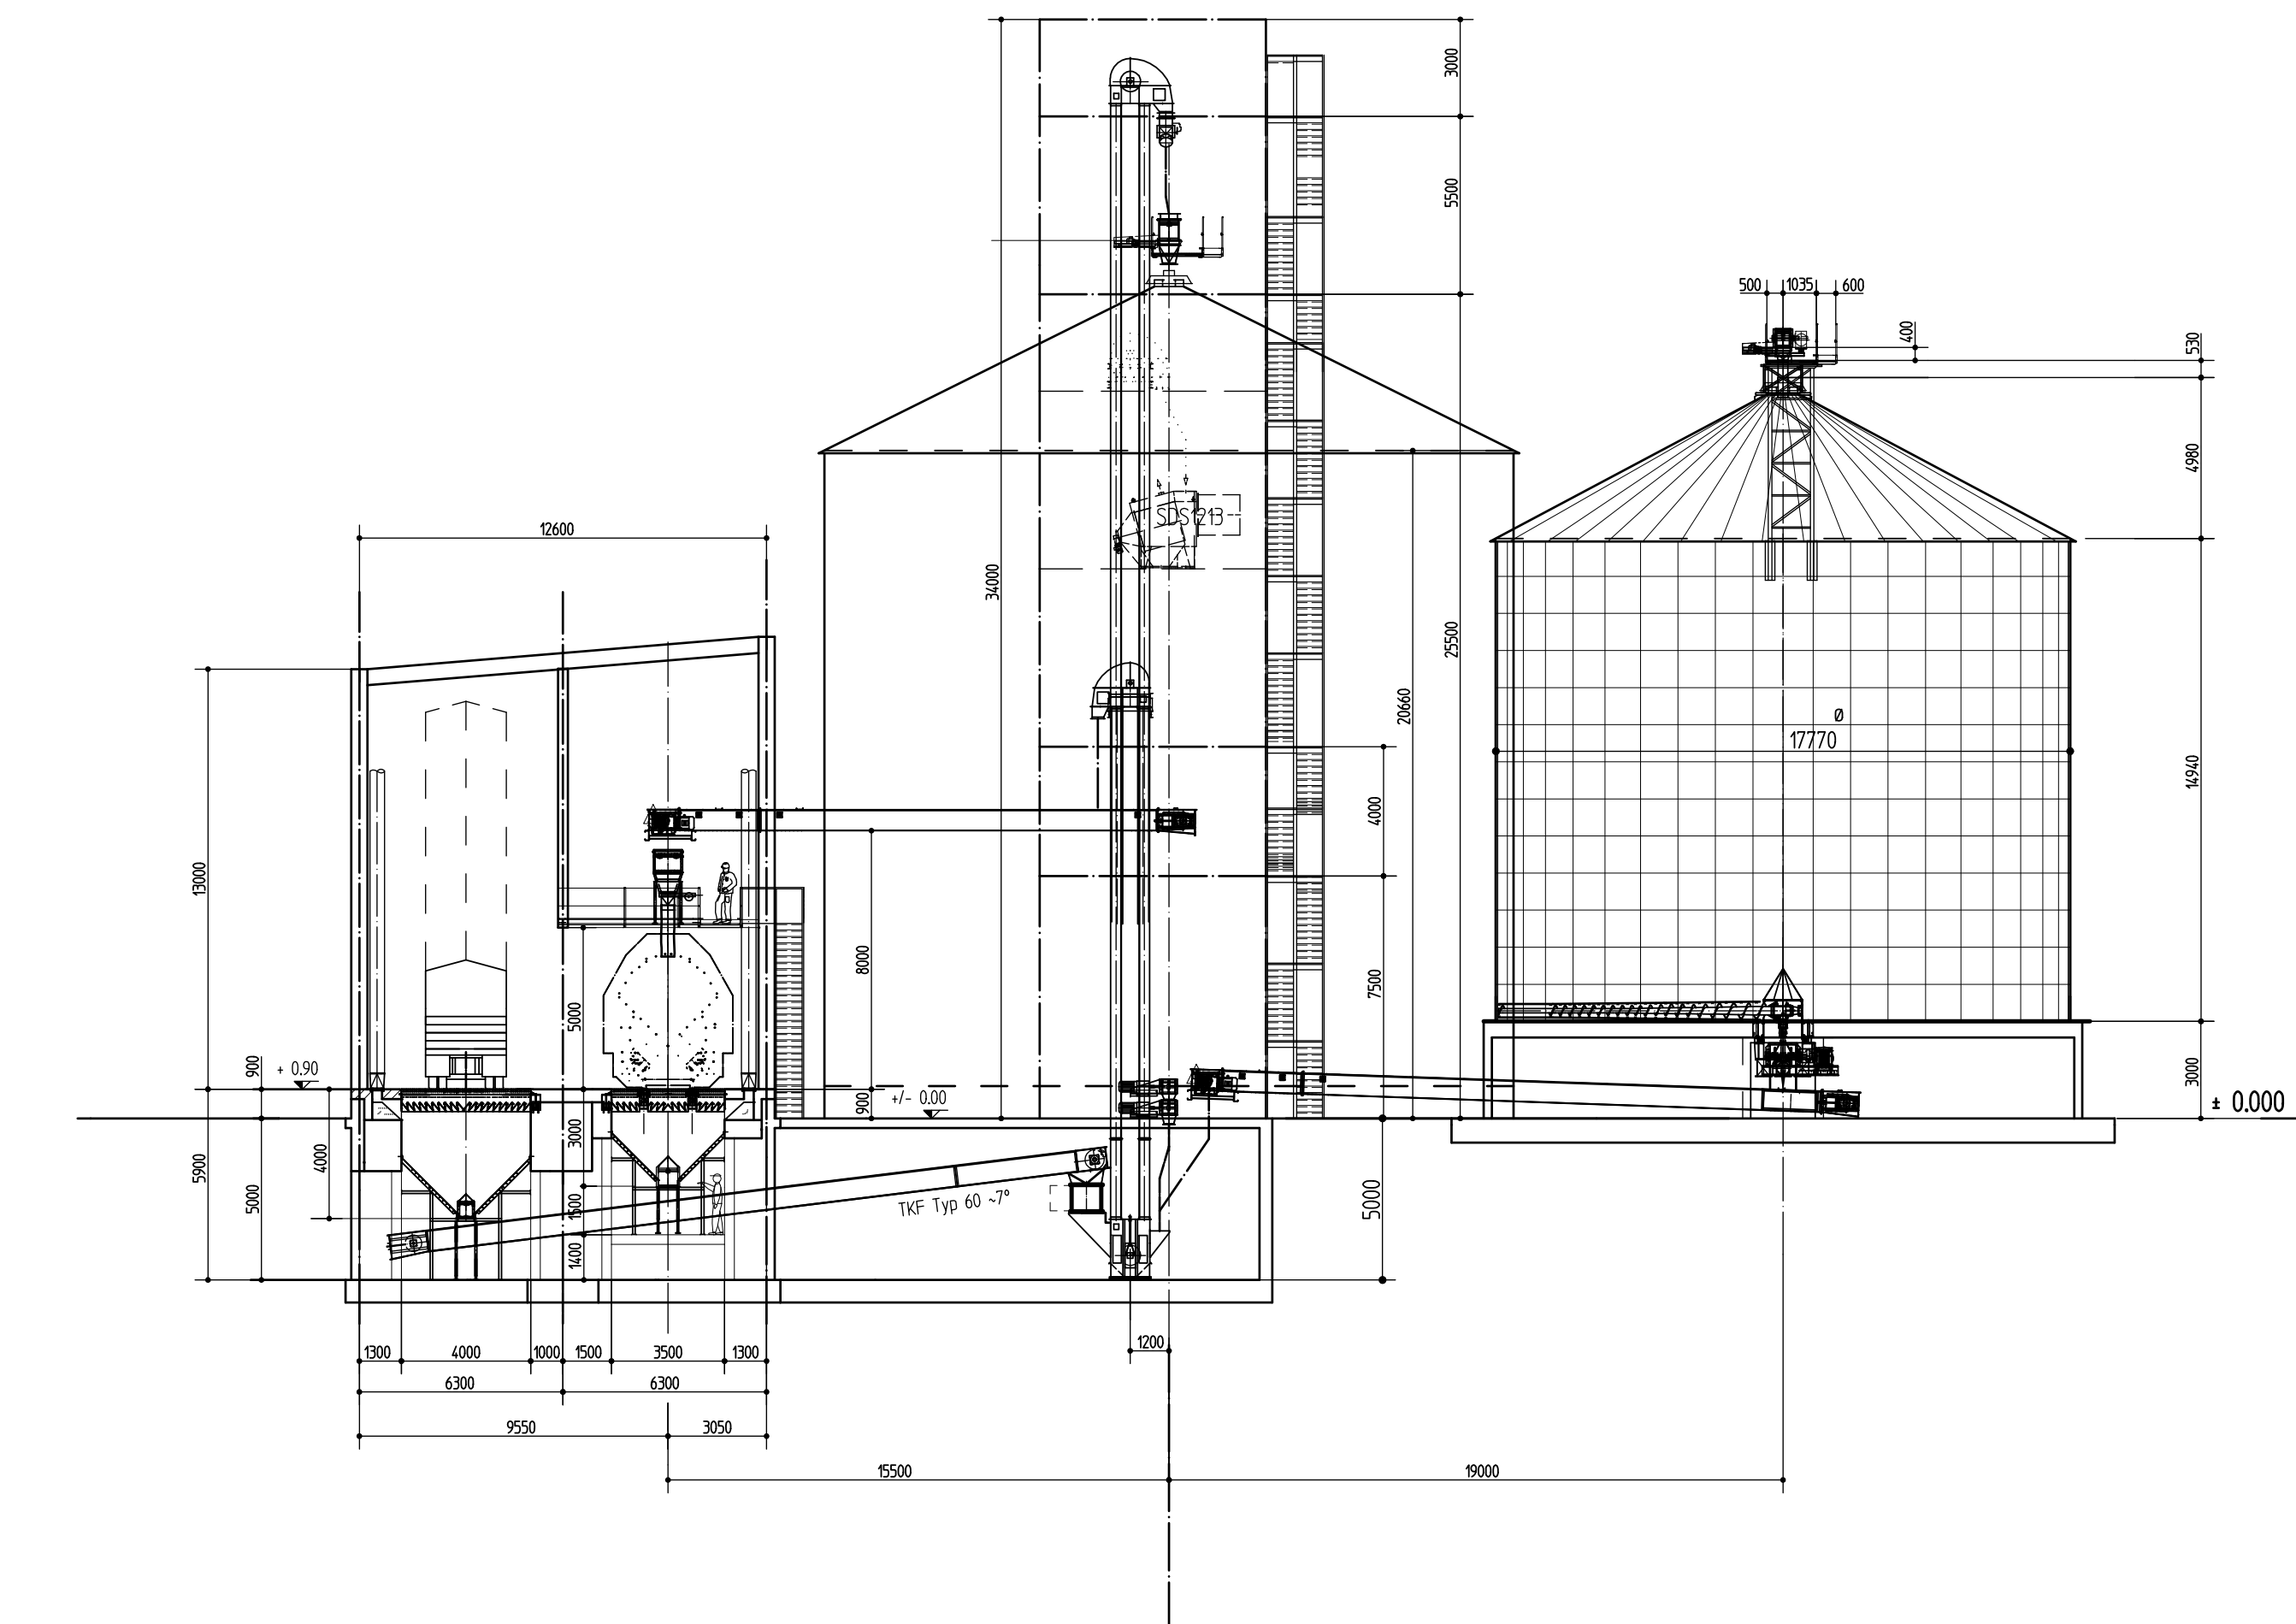

Querschnitt Lagersilos Rapssaat

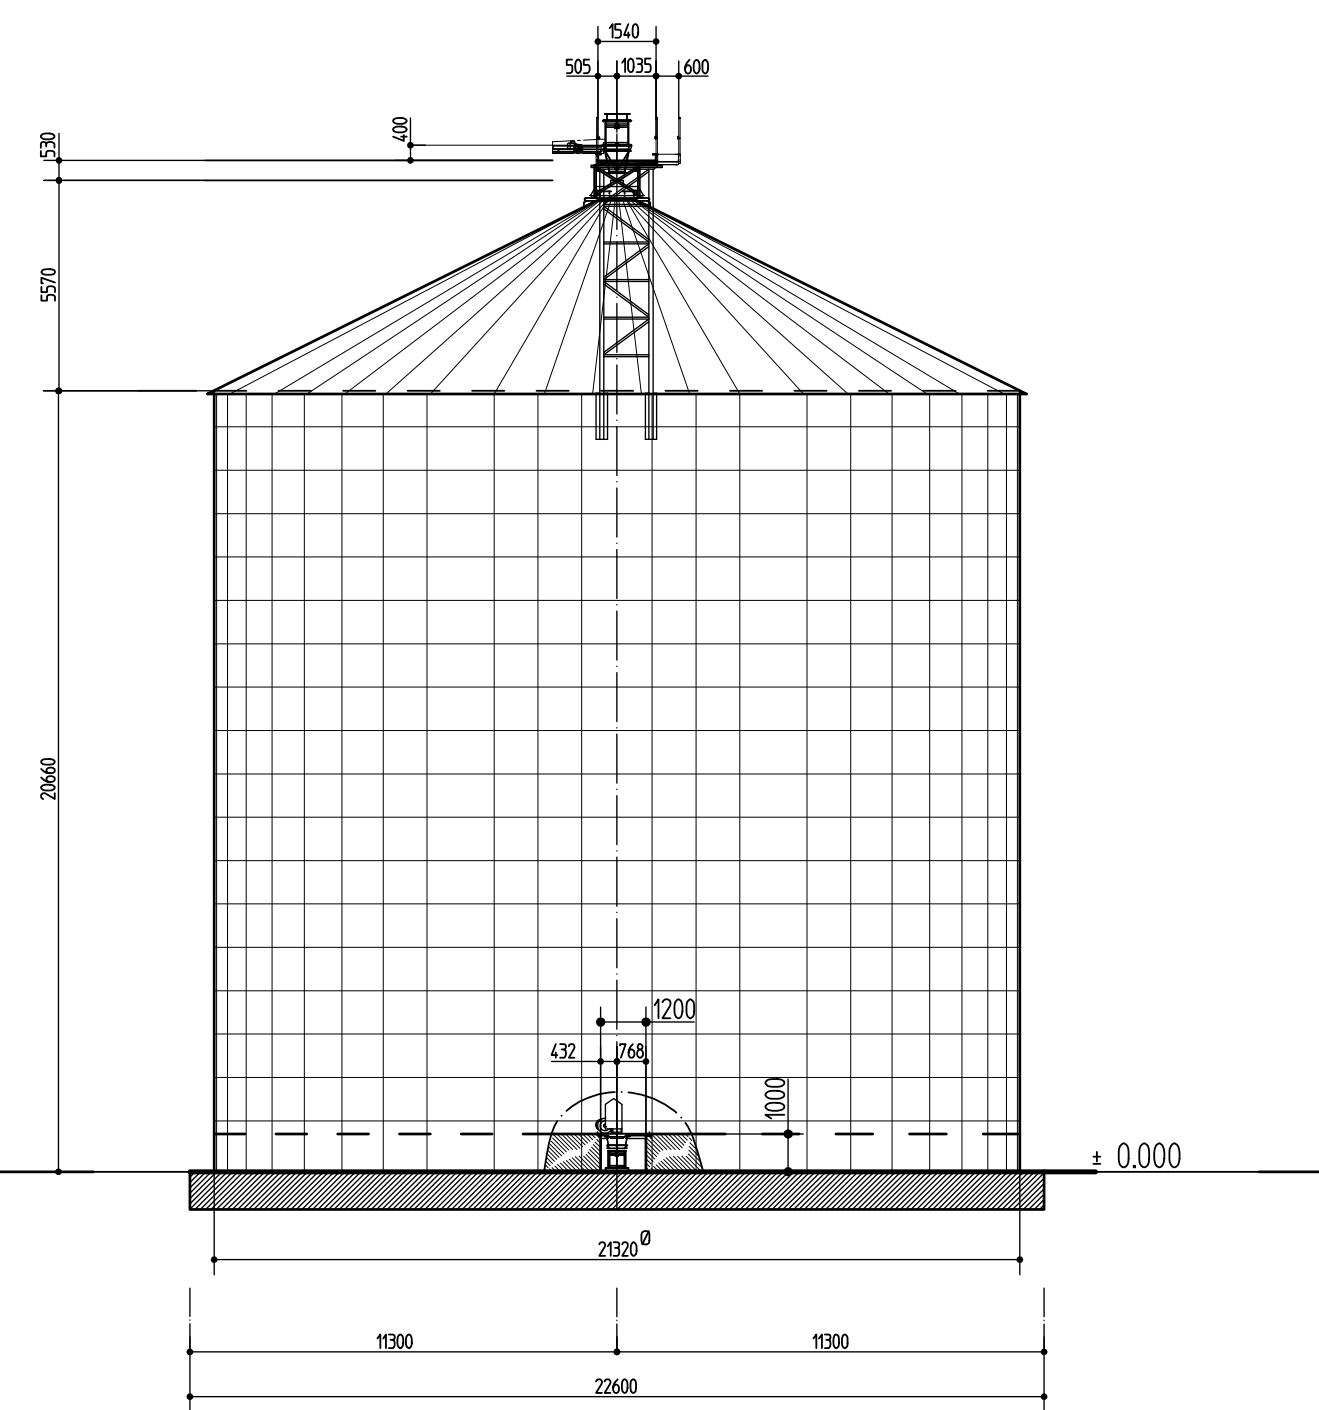

Grundriss	Gesamtanlage
-----------	--------------

 

preliminary

2. Angebotszeichnung
Stand vom 19.02.06

Angabende-Nr.: 066034AA		Hochform / Kurzform: BIO-VENTA Riga/Lettland	
		Datum: 10.02.06	Blatt: 1
		Zeichn.-Nr.: 4245_001_02	Objekt: Bio-Öl-Anlage
		Schmitt-Sieger AG Eisenstr. 49 92338 Behrems / Germany Fax: + 49 (0) 8461 704-10 Fax: + 49 (0) 8461 704-13	
Zur Ansicht auf: 530 x 1025 mm		Zeichnungs-Nr.: 4245_001_02	Maßstab: 1 : 200
Entwurf: Schmidt-Sieger AG		Gezeichnet von: 4245_dll	