
Bēniņu plāns
M 1:100

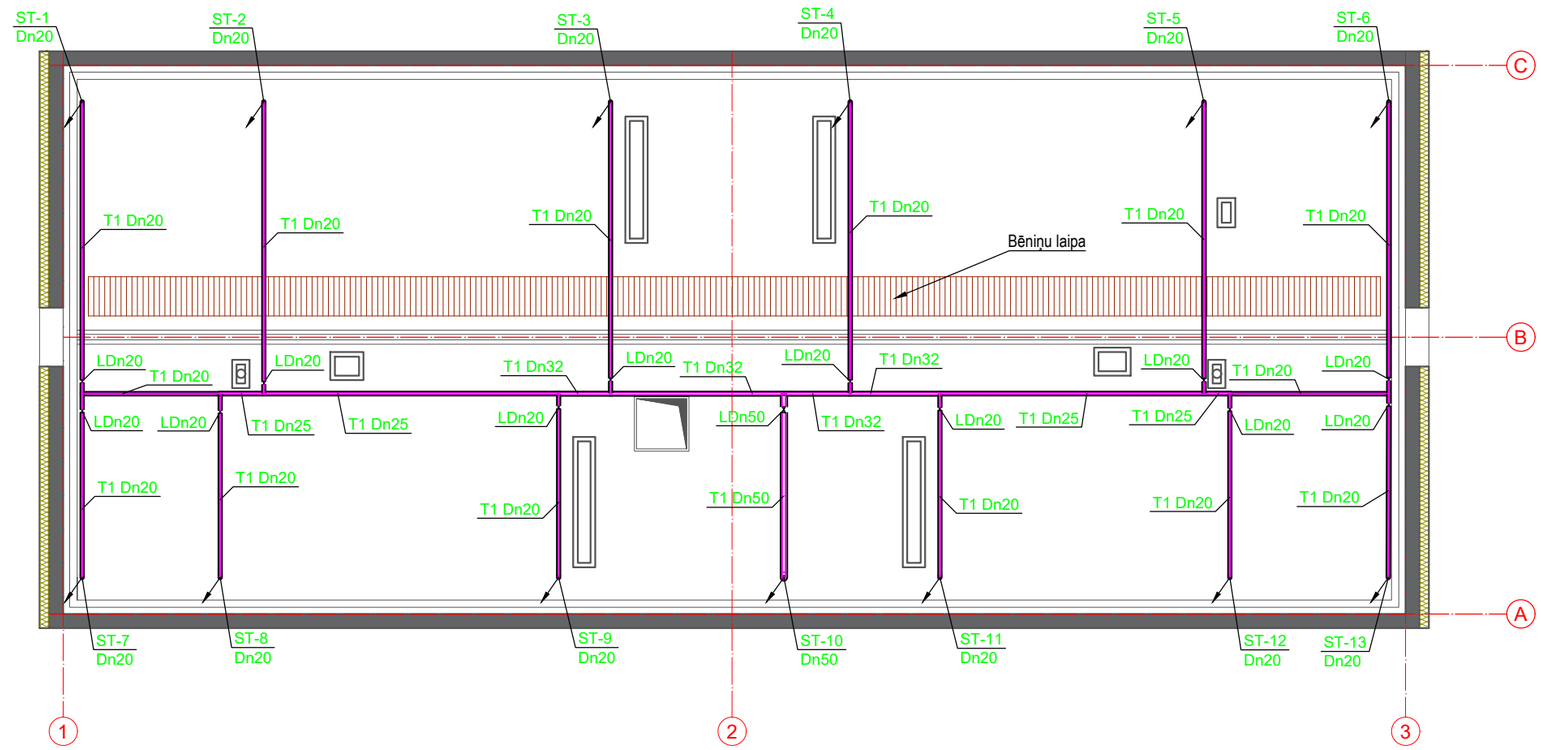

Apzīmējumi

T1	Turpgaita, izolācijā
→	Krituma virziens
Dn20	Cauruļvada nominālais iekšējais diametrs
LDn20	Lodveida ventīlis, Dn20

Piezīmes:

1. Zīmējumus nedrīkst mērīt. Lasīt rakstītos izmērus;
2. Visas atsauces uz iekārtu, materiālu un izstrādājumu izgatavotāju firmām, kuras norādītas būvprojektā, liecina par šo iekārtu kvalitātes un apkalpošanas līmeni un var tikt aizstātas ar ekvivalentiem;
3. Būvuzņēmējam pirms darbu uzsākšanas jāpārliecinās par rasējumos sniegtajiem izmēriem. Izmēri nevar tikt nolasīti pēc mēroga;
4. Pirms materiālu un konstrukciju pasūtīšanas un izgatavošanas veikt visu izmēru un piesaistu kontroluzmērījumus objektā;
5. Pirms materiālu pasūtīšanas pārliecināties par apjomu aprēķina atbilstību grafiskās daļas rasējumiem;
6. Šaubu vai pretrunu gadījumā griezties pie projektētāja neskaidrību novēršanai pirms darbu uzsākšanas;
7. Jebkuras izmaiņas vai atkāpes no projekta saskaņojamas ar projektētāju pirms to realizācijas.

CETURTAIS STILS PROJEKTĒŠANAS BIROJS		SIA "Ceturtais stils" Saieta laukums 2A, Madona, LV-4801 Reģ. Nr. 55403015621, Būvk. Nr. 1200-R			„Daudzdzīvokļu dzīvojamās mājas fasādes atjaunošana"	
		Pasūtītājs:		*Adrese:*	Vienības iela 32B, Kārsava, Kārsava pilsēta, Ludzas novads, LV-5717	*Stadija:* **BP**
		SIA "LNS pakalpojumi"				
				Rasējums:		
Būvproj. vad.	**A. Lielvalodis**			**BĒNIŅU PLĀNS. APKURE T1.**		
Izstrādāja	**U. Cirvelis**					
				Mērogs: **1:100**	*Dat: 04.26.*	*Lapa:* **AVK-A-2** *Lapas:*