
Bēniņu plāns
M 1:100

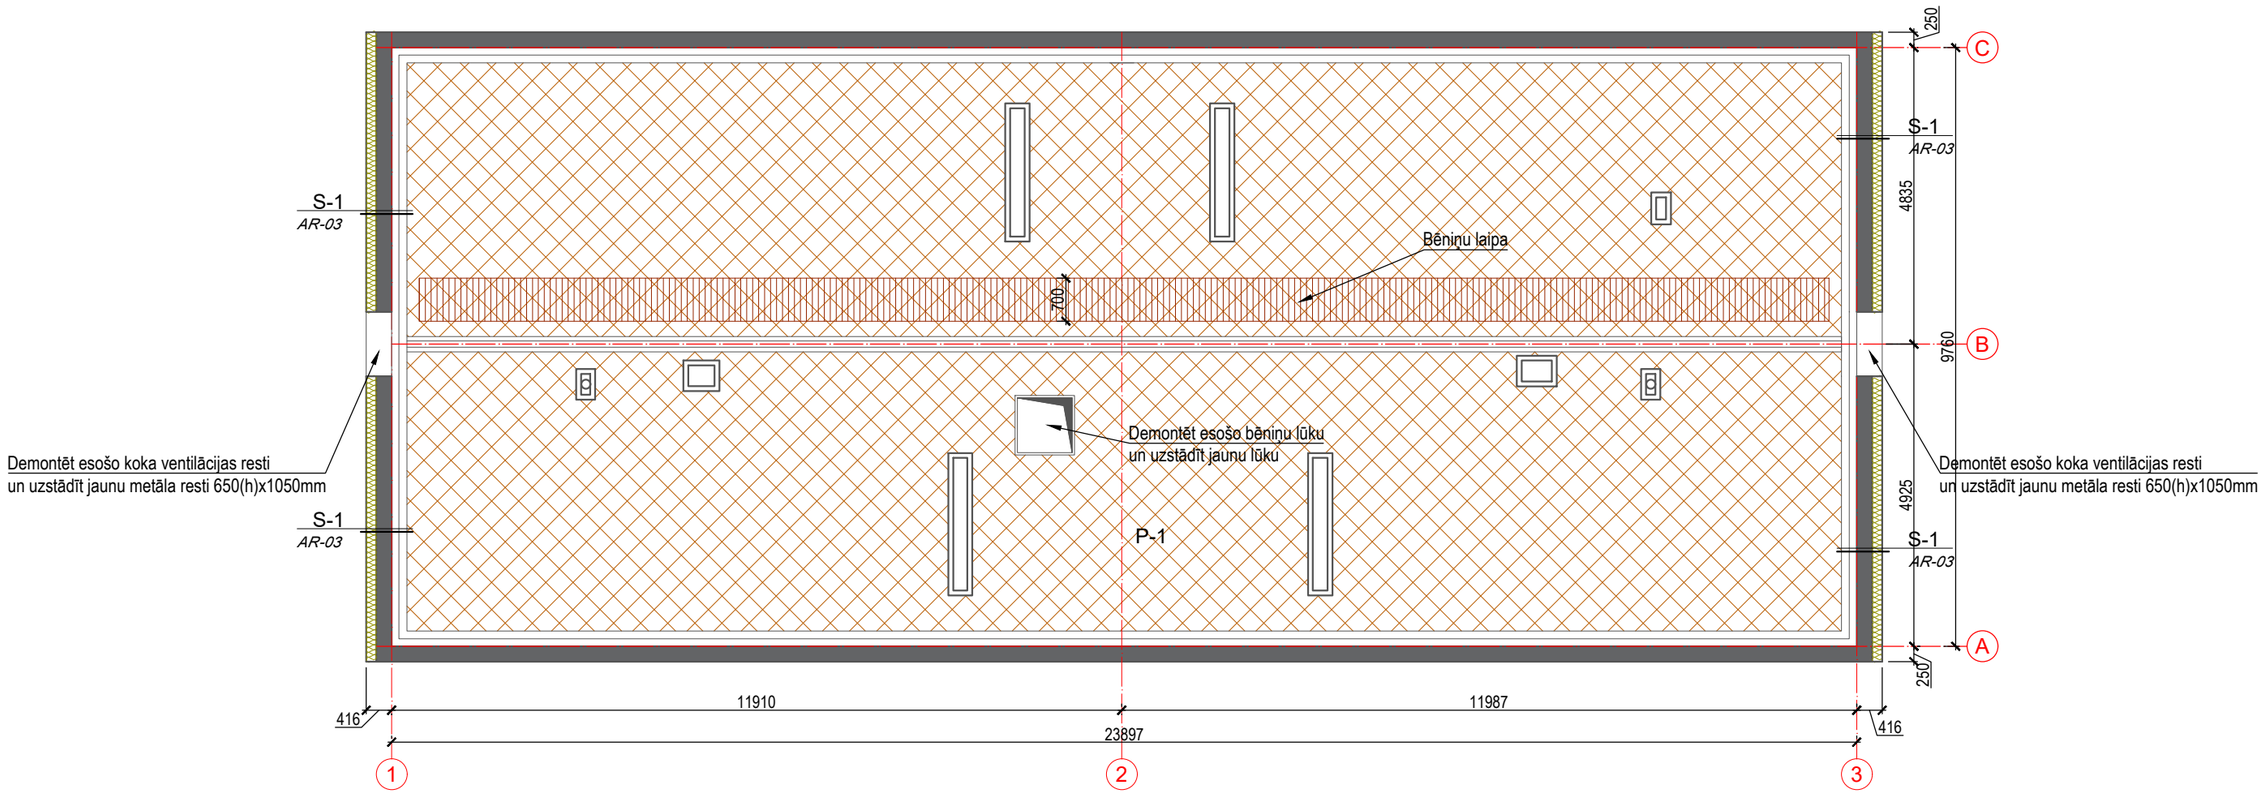

Apzīmējumi

Bēniņu pārseguma siltinājums

S-1 Sienu siltināšanas tipi

Piezīmes:

1. Zīmējumus nedrīkst mērīt. Lasīt rakstītos izmērus.
2. Visas atsauces uz iekārtu, materiālu un izstrādājumu izgatavotāju firmām, kuras norādītas būvprojektā, liecina par šo iekārtu kvalitātes un apkalpošanas līmeni un var tikt aizstātas ar ekvivalentiem.
3. Būvuzņēmējam pirms darbu uzsākšanas jāpārliecinās par rasējumos sniegtajiem izmēriem. Izmēri nevar tikt nolasīti pēc mēroga.
4. Pirms materiālu un konstrukciju pasūtīšanas un izgatavošanas veikt visu izmēru un piesaistu kontroluzmērījumus objektā;
5. Pirms materiālu pasūtīšanas pārliecināties par apjomu aprēķina atbilstību grafiskās daļas rasējumiem;
6. Lietus ūdens noteksistēmu un jumta papildus elementus izbūvēt atbilstoši ražotāja norādēm.
7. Materiālu zudumi būvniecības tehnoloģisko procesu rezultātā, apjomos nav iekļauti;
8. Šaubu vai pretrunu gadījumā griezties pie projektētāja neskaidrību novēršanai pirms darbu uzsākšanas.
9. Jebkuras izmaiņas vai atkāpes no projekta saskaņojamas ar projektētāju pirms to realizācijas.

CETURTAIS STILS PROJEKTĒŠANAS BIROJS		SIA "Ceturtais stils" Saieta laukums 2A, Madona, LV-4801 Reģ. Nr. 55403015621, Būvk. Nr. 1200-R			„Daudzdzīvokļu dzīvojamās mājas fasādes atjaunošana”	
		Pasūtītājs:		*Adrese:*	Vienības iela 32B, Kārsava, Kārsava pilsēta, Ludzas novads, LV-5717	*Stadija:* **BP**
		SIA "LNS pakalpojumi"				
				Rasējums:		
Būvproj. vad.	**J. Moris**			**Bēniņu plāns**		
Izstrādāja	**K.Ozoliņš**					
				Mērogs: **1:100**	*Dat: 08.26.*	*Lapa:* **AR-01** *Lapas:* Skat.AR-00