



FASĀDE ASĪS C-A

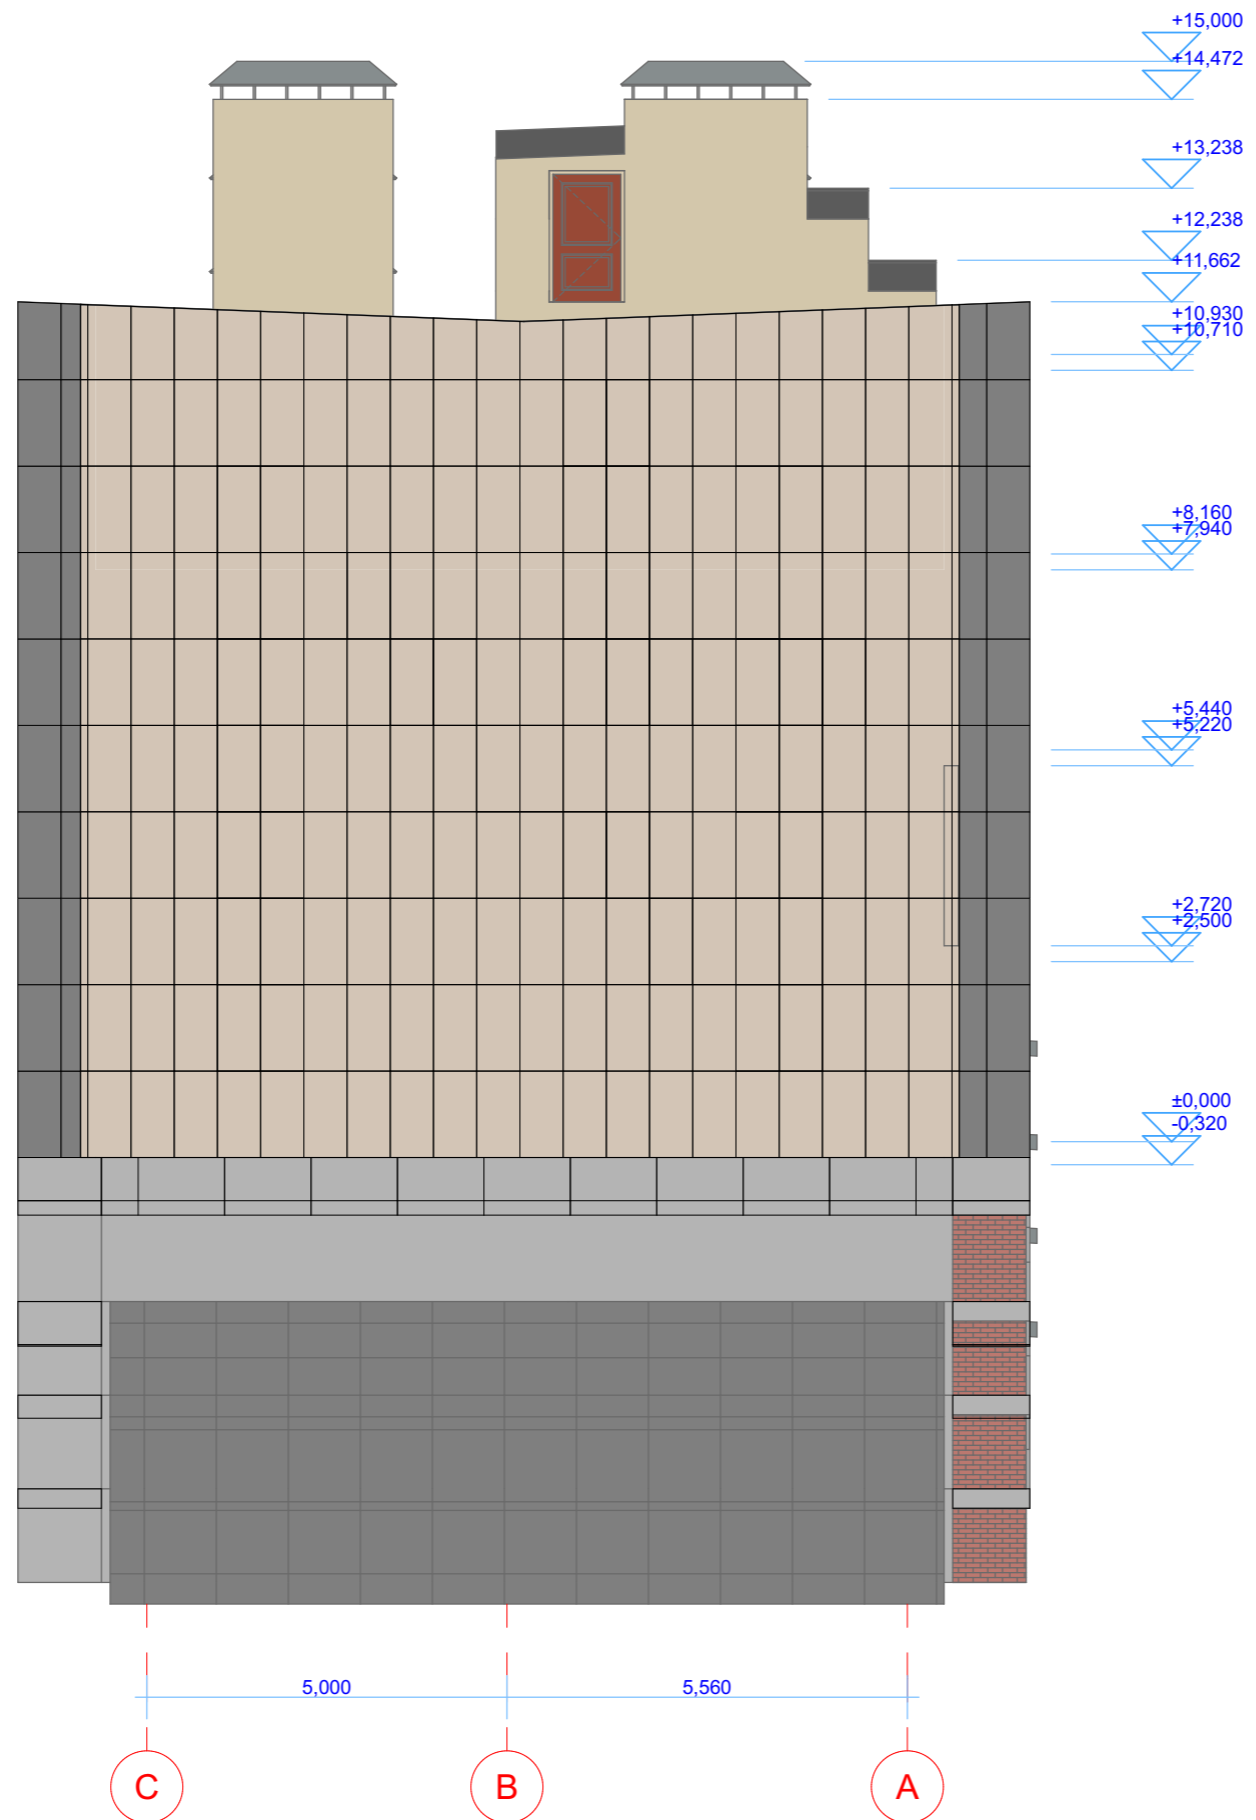


Krāsu pase

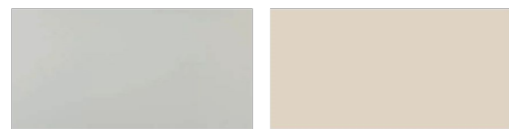

Essenza Perla 60x120	Rc.	M09	027.803.0097.10400	Essenza Beige 60x120	Rc.	M09	027.803.0097.10400
Essenza Perla 60x120	Rc.	M04	027.803.0097.10400	Essenza Beige 60x120	Rc.	M04	027.803.0097.10400
Essenza Perla 60x120	Rc.	M07	027.803.0097.10400	Essenza Beige 60x120	Rc.	M07	027.803.0097.10400
Essenza Perla 60x120	Rc.	M07	027.803.0097.10400	Essenza Beige 60x120	Rc.	M07	027.803.0097.10400
Essenza Perla 60x120	Rc.	M08	041.623.0097.10400	Essenza Beige 60x120	Rc.	M08	041.623.0097.10400
Essenza Perla 60x120	Rc.	M08	041.623.0097.10400	Essenza Beige 60x120	Rc.	M08	041.623.0097.10400



Essenza Grigio 60x120	Rc.	M09	027.803.0097.10400	Essenza Beige 60x120	Rc.	M09	027.803.0097.10400
Essenza Grigio 60x120	Rc.	M04	027.803.0097.10400	Essenza Beige 60x120	Rc.	M04	027.803.0097.10400
Essenza Grigio 60x120	Rc.	M07	027.803.0097.10400	Essenza Beige 60x120	Rc.	M07	027.803.0097.10400
Essenza Grigio 60x120	Rc.	M07	027.803.0097.10400	Essenza Beige 60x120	Rc.	M07	027.803.0097.10400
Essenza Grigio 60x120	Rc.	M08	041.623.0097.10400	Essenza Beige 60x120	Rc.	M08	041.623.0097.10400
Essenza Grigio 60x120	Rc.	M08	041.623.0097.10400	Essenza Beige 60x120	Rc.	M08	041.623.0097.10400

 

Essenza Grigio 60x120	Rc.	M09	027.803.0097.10400	Essenza Beige 60x120	Rc.	M09	027.803.0097.10400
Essenza Grigio 60x120	Rc.	M04	027.803.0097.10400	Essenza Beige 60x120	Rc.	M04	027.803.0097.10400
Essenza Grigio 60x120	Rc.	M07	027.803.0097.10400	Essenza Beige 60x120	Rc.	M07	027.803.0097.10400
Essenza Grigio 60x120	Rc.	M07	027.803.0097.10400	Essenza Beige 60x120	Rc.	M07	027.803.0097.10400
Essenza Grigio 60x120	Rc.	M08	041.623.0097.10400	Essenza Beige 60x120	Rc.	M08	041.623.0097.10400
Essenza Grigio 60x120	Rc.	M08	041.623.0097.10400	Essenza Beige 60x120	Rc.	M08	041.623.0097.10400

Piezīmes:

Projekta ietvaros tiek pielietoti trīs krāsu toni:
 - Essenza Grigio 60x120mm
 - Essenza Perla 60x120mm
 - Essenza Beige 60x120mm

M - 1:100

PROJEKTĒTĀJS SIA "JK BUILDING"	Beātes iela 49, Valmiera, Valmieras nov. LV-4201 reģ. nr. 44103094392
PASŪTĪTĀJS SIA "CDzP"	Tirgoņu iela 1, Cēsis LV-4101
BŪVPROJEKTA VADĪTĀJS : Imants Bumbiers	Sert.Nr.1-00288
AR DAĻAS VADĪTĀJS : Imants Bumbiers	Sert.Nr.1-00288
PROJEKTS: Daudzdzīvokļu dzīvojamās mājas Niniera ielā 4, Cēsis, ēkas atjaunošana	
ADRESE: Niniera iela 4, Cēsis, LV-4101	
KAD. APZ.	4201 005 0802 001
RASĒJUMA NOSAUKUMS FASĀDE ASĪS C-A	PASŪT.Nr. ARHĪVA Nr.
AR DAĻAS VAD.	I. Bumbiers
STADIJA	
PARAKSTS:	DATUMS 04.08.2024.
IZSTRĀDĀJA: E. Zass	MĒROGS M-1:100
PARAKSTS:	RASĒJUMA NR. AR-9
LAPAS CAUREJ. NR. 9	