
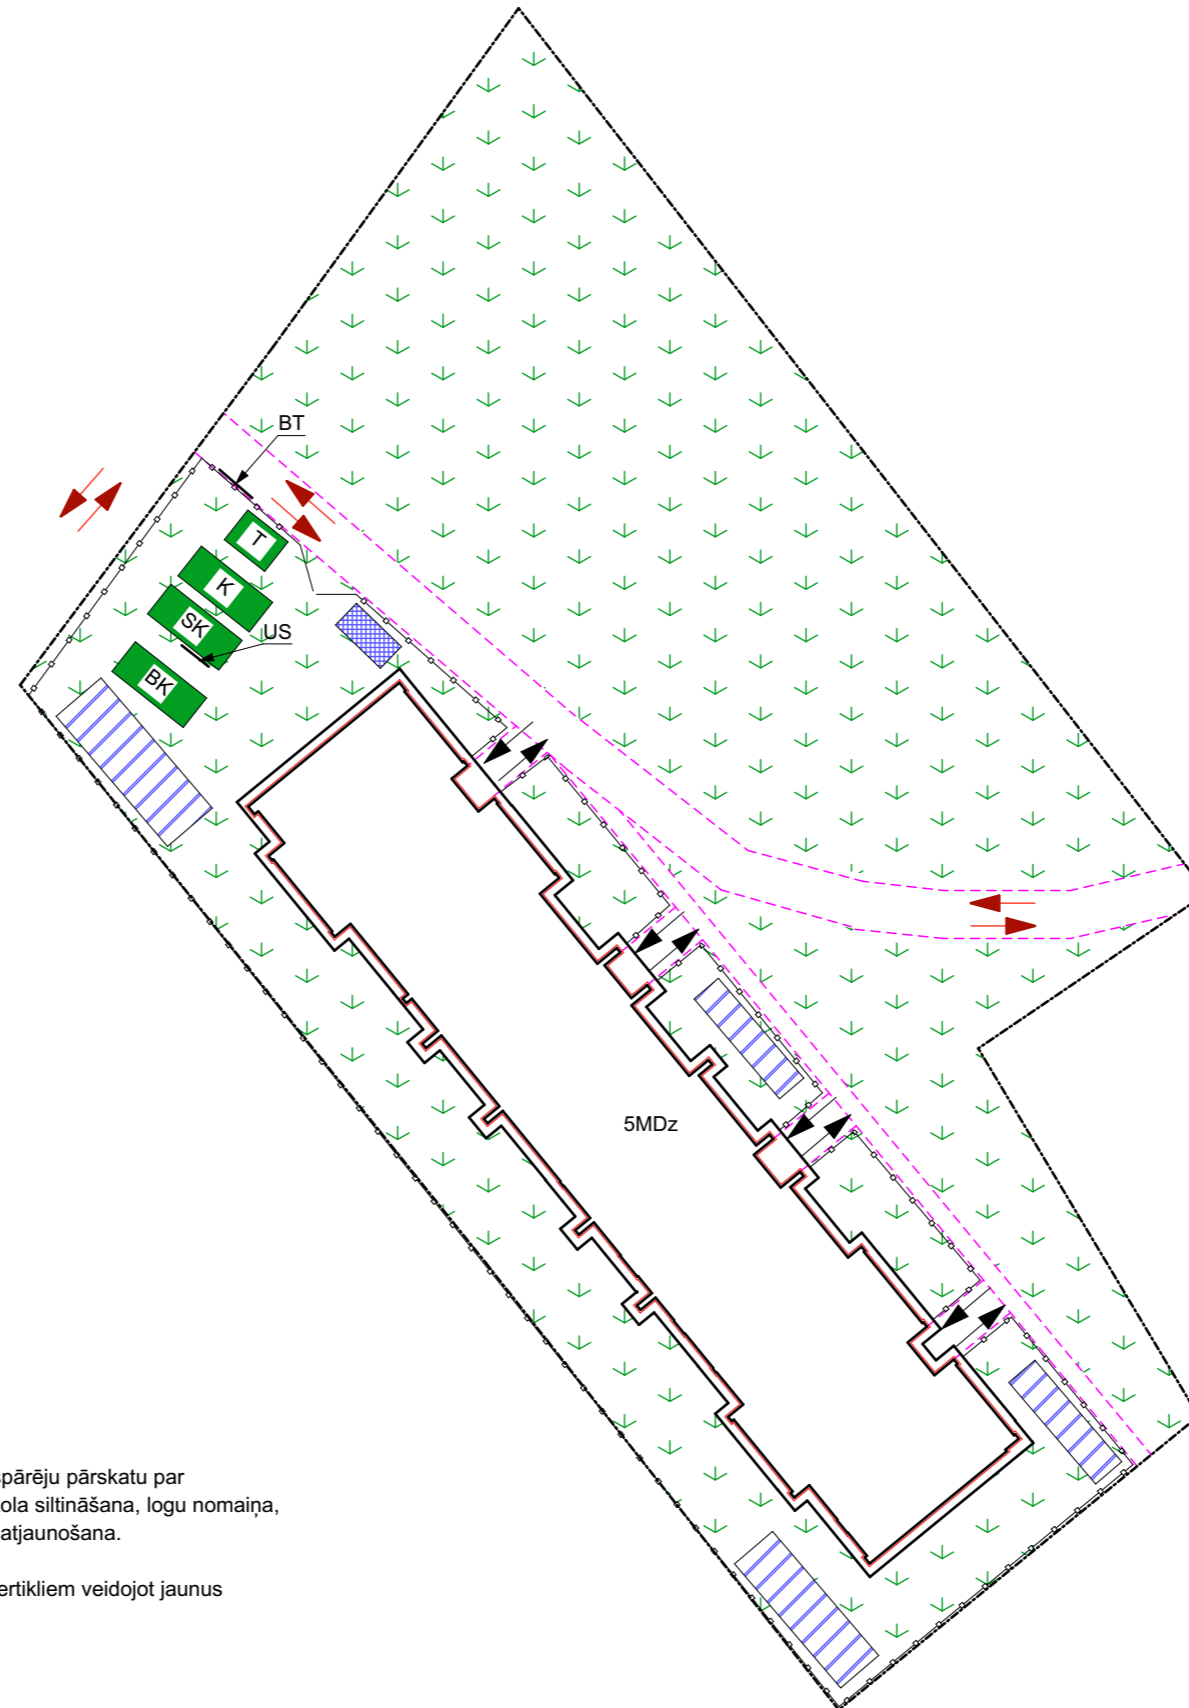


Darbu organizācijas shēma

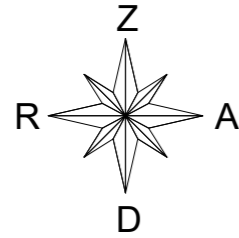

Pieņemtie apzīmējumi

	ZEMES GABALU ROBEŽAS
	ATJAUNOJAMĀ ĒKA
	PĀRVIETOJAMĀIS ŽOGS AR VĀRTIEM
	KONTEINERS
	BIROJA KONTEINERS
	DARBINIEKU SADZĪVES TELPU KONTEINERS
	BIOTUALETE
	BŪVMATERIĀLU NOVIETNES
	BŪVGRUŽU KONTEINERA 16 m ³ NOVIETNE
BT	BŪVTĀFELE
US	UGUNSDZĒSĪBAS UN DARBA AIZSARDZĪBAS INFORMĀCIJAS STENDS
	GĀJĒJU KUSTĪBA
	TRANSPORTA KUSTĪBA

Piezīmes:

- Būvdarbu organizācijas shēma daudzdzīvokļu mājas fasādes vienkāršotai atjaunošanai sniedz vispārēju pārskatu par būvlaukuma iekārtojumu un veicamajiem darbiem. Ekai paredzēta ārsienu, pagraba pārseguma, cokola siltināšana, logu nomaiņa, pārseguma siltināšana, ventilācijas kanālu apdares atjaunošana virs jumta līmeņa un jumta seguma atjaunošana.
- Piebraukšana būvlaukumam paredzēta no Niniera ielas.
- Būvniecības darbiem nepieciešamā elektroenerģija un ūdens tiek nodrošināti no esošajiem inženiertīkliem veidojot jaunus pagaidu pieslēgumus elektrotīklam un ūdensvada tīklam no esošā ūdensvada ievada siltummezglā.
- Būvgružu savākšanai paredzēts tipveida pārvietojamie konteineri.
- Būvlaukuma nožogojšanai tiek izmantots pārvietojamais žogs.
- Slodzes uz piebraucamajiem ceļiem un būvmateriālu nokraušanas vietās nedrīkst pārsniegt 15 kN/m², bet ēku tiešā tuvumā- ne vairāk kā 4 kN/m².
- Būvlaukumā drīkst atrasties tikai piederīgas personas.
- Strādniekiem kategoriski aizliegts atrasties zem paceltas konstrukcijas vai kravas. Strādājošos un ēkas iedzīvotājus no kritošiem priekšmetiem aizsargāt ar uztveršanas metodēm (aizsargtīkliem, nosegtām ejām, tuneļiem u.c.).
- Būvlaukumā vienmēr jābūt pieejamam ugunsdzēsības inventāram un pirmās medicīniskās palīdzības aptieciņai, kā arī iespējai nekavējoties izsaukt ātro medicīnisko palīdzību.
- Pēc būvdarbu pabeigšanas veikt teritorijas sakārtošanu, bojāto zālāju un stādījumu atjaunošanu,

PROJEKTĒTĀJS SIA "JK BUILDING"	Beātes iela 49, Valmiera, Valmieras nov. LV-4201 reģ. nr. 44103094392
PASŪTĪTĀJS SIA "CDzP"	Tirgoņu iela 1, Cēsis LV-4101
BŪVPROJEKTA VADĪTĀJS: Imants Bumbiers	Sert.Nr.1-00288
AR DAĻAS VADĪTĀJS: Imants Bumbiers	Sert.Nr.1-00288
PROJEKTS: Daudzdzīvokļu dzīvojamās mājas Niniera ielā 4, Cēsis, fasādes vienkāršota atjaunošana	
ADRESE: Niniera iela 4, Cēsis, LV-4101	
KAD. APZ.	4201 005 0802 001
RASĒJUMA NOSAUKUMS Darbu organizācijas shēma	PASŪT.Nr. PD/4-CN4/2024 ARHĪVA Nr. PD/4-CN4/2024
AR DAĻAS VAD. I. Bumbiers	STADIJA
PARAKSTS:	DATUMS 04.08.2024
IZSTRĀDĀJA:	MĒROGS
PARAKSTS:	RASĒJUMA NR. DOP-1
	LAPAS CAUREJ. NR.