

PAMATCELTNES KARTĪTE КАРТОЧКА НА ОСНОВНОЕ СТРОЕНИЕ

| | | |
|--|---|---|
| Celtnes īpašnieku un lietotāju kategorija Категория владельцев и пользователей строения | № <u>1</u> pēc plāna — по плану <u>Минска</u> ielā улица № <u>4</u> | Grupa (kvartāls) Группа (квартал) Grunts (fonds) Грунт (фонд) Pilsēta Город <u>Cēsu</u> Rajons Район <u>Cēsi</u> 1971 g./г. <u>29. jūlijs</u> |
|--|---|---|

I. Vispārīgās ziņas par celtni Общие сведения по строению

1. Namīpašnieks / Домовладелец: Cēsu celtniecības fonda namu pārvalde
2. Lietotājs / Пользователь: "
3. Celtnes pamatuzdevums / Основное назначение строения: Дзирвиска ēka
4. Celtnes galv. liet. veids / Главный вид использования строения: dzīvokļi
5. Celšanas gads / Год постройки: 1971
6. Stāvu skaits / Этажность: 4
7. Vai bez tam ir: a) pagrabs, b) pus pagrabs, c) mezonīns, d) mansarda, e) jumta izbūve / Имеется ли в строении: а) подвал, б) полуподвал, в) мезонин, г) мансарда, д) светелка: nav

II. Celtnes labierīcības (uzrādīt jā, nē) Благоустройство строения (указать да, нет)

| Elektriskā apgaismošana Электроосвещ. | Ūdensvads Водопровод | Kanalizācija Канализация | Vannu skaits ar krāsniņām Число ванн с колонками | | Siltumvads Теплотель | Čūze Газ | Telefons Телефон | Radio (transl.) Радио (трансл.) | Televīzija Телевизия | Arktināšana—Отопление | | | | Ventilācija Вентиляция | Lifti—Лифты | | |
|--|-------------------------|-----------------------------|---|-----------------|-------------------------|-------------|---------------------|------------------------------------|-------------------------|-----------------------|-------------------------|--------------------------|---------------------------|---------------------------|---------------------------|-------------------|----|
| | | | trašas дровяны | gāzes газовы | | | | | | krāsnes печное | centrālā центральное | kalonferu калонферное | siltumvadu сильтумвadu | | pasāžieru пассажирские | preču грузовые | |
| 1 | 2 | 3 | 4 | 5 | 6 | 7 | 8 | 9 | 10 | 11 | 12 | 13 | 14 | 15 | 16 | 17 | 18 |
| ja | ja | ja | 46 | - | ne | ja | ja | ja | ja | ne | ja | ne | ne | ja | ne | ne | |

III. Celtnes pamatdaļas, atsevišķo daļu un piebūvju laukumi un tilpumi aprēķināšana Исчисление площадей и объемов основной и отдельных частей строения и пристроек

| № vai lit. pēc plāna № или литер по плану | Nosaukums Наименование | Laikumi aprēķinu formula pēc ārpusē izmēriem Формула для подсчета площадей по наружному обмеру | Laikums kv. m Площадь (кв. м) | Augstums Высота | Tilpums kub. m Объем (куб. м) |
|---|---------------------------|--|----------------------------------|--------------------|----------------------------------|
| 1 | 2 | 3 | 4 | 5 | 6 |
| 1. | Dzir. ēka | 64.60 x 11.58 | 748.1 | 11.40 | 8528 |
| | pagrabs | 64.60 x 11.58 | (748.1) | 2.30 | 1721 |
| | lobītavas | (6.77 x 1.14) + (3.18 x 1.14) + (3.12 x 1.14) + (3.11 x 1.14) + (6.74 x 1.14) + (6.82 x 1.23) + (1.8 x 1.23) + (6.84 x 1.23) + (6.77 x 1.23) | 93.8 | 11.4 | 1069 |
| | | | 941.9 | | 11318 |

Namīpašuma kartīte Карточка на домовладение

Veidlapa / Форма № 1

| | | |
|--|--|--|
| Celtnu īpašnieku un lietotāju kategorija Категория владельцев и пользователей строений № _____ | Namīpašuma adrese Адрес домовладения <i>Maija iela</i> улица _____ № <i>Ж Н</i> | Grupa (kvartāls) Группа (квартал) Grunts (fonda) Грунт (фонд) Pilsēta Город Rajons Район Kartīte sastādīta: Карточка составлена: <i>1997. g. 29. jūlijā</i> |
|--|--|--|

I. Uz zemes gabala atrodošos celtnu īpašnieki Владельцы строений, находящихся на земельном участке

| Celtnu № № строений по плану | Īpašnieka nosaukums Наименование владельца строения | Īpašuma tiesību pamats un nosacījumi (dokumentu nosaukums, datums un Nr.) Вид права владения (наименование, дата и № документа) |
|---------------------------------|--|---|
| 1-3 | <i>Cēsu celtniecības trests</i> | |
| | | |
| | | |

II. Uz zemes gabala atrodošos celtnu lietotāji Пользователи строений, находящихся на земельном участке

| Celtnu № № строений по плану | Lietotāja nosaukums Наименование пользователя строения | Lietošanas tiesību pamats un nosacījumi (dokumentu nosaukums, datums un Nr.) Вид права пользования (наименование, дата и № документа) |
|---------------------------------|---|---|
| 1-3 | <i>Cēsu celtniecības trests</i> | |
| | | |
| | | |

III. Zemes gabala eksplikācija (kv. m) — Экспликация земельного участка (кв. м)

| Ieraksta datums Дата записи | Arbūvētais laukums Застроенная площадь | Neapbūvētais laukums — Незастроенная площадь участка | | | | | | | Visa zemes gabala laukums Площадь всего участка | |
|--------------------------------|---|--|---------------------------|----------------------|--------------------|------------------------------|------------------------------------|---|--|--------------|
| | | pagalms—двор brūģēts замощенный | nebrūģēts незамощенный | saku dārzs огород | augļu dārzs сад | apstādījumi под насажден. | pārējais laukums прочая площадь | kopā neapbūv. laukums итого незастр. площади | | |
| 1 | 2 | 3 | 4 | 5 | 6 | 7 | 8 | 9 | 10 | 11 |
| <i>16.08.97.</i> | <i>1124.9</i> | | | | | | | | <i>10356.1</i> | <i>11481</i> |
| | | | | | | | | | | |

IV. Aptīrāmais laukums (kv. m) — Уборочная площадь (кв. м)

| Ieraksta datums Дата записи | Ielas teritorija — Территория улицы | | | | | | | | | | Pagalms — Двор | | | Kārpu telpas Лестничная клетка | | Gaiteris Коридоры |
|--------------------------------|-------------------------------------|-------------------------------------|-----------------------------------|-------------------------------------|-----------------------------------|-------------------------------------|-----------------------------------|-------------------------------------|---------------------------------------|-------------------------------------|---------------------------|---------------------------|---------------------------|-----------------------------------|-------------------------|----------------------|
| | braucamā josla проезжая часть | | | | ietves — тротуары | | | | | | brūģēts замощенный | nebrūģēts незамощенный | apstādījumi насаждения | pāta камен- ная | koka дере- вянная | |
| | brūģēta замощенная | | nebrūģēta незамощенная | | brūģētas замощенные | | nebrūģētas незамощенные | | | | | | | | | |
| | I. kat. I. ка- тего- рия | II. kat. II. ка- тего- рия | I. kat. I. ка- тего- рия | II. kat. II. ка- тего- рия | I. kat. I. ка- тего- рия | II. kat. II. ка- тего- рия | I. kat. I. ка- тего- рия | II. kat. II. ка- тего- рия | III. kat. III. ка- тего- рия | IV. kat. IV. ка- тего- рия | apstādījumi насаждения | brūģēts замощенный | nebrūģēts незамощенный | apstādījumi насаждения | | |
| 1 | 2 | 3 | 4 | 5 | 6 | 7 | 8 | 9 | 10 | 11 | 12 | 13 | 14 | 15 | 16 | |
| | | | | | | | | | | | | | | | | |

V. Uz zemes gabala atrodošās celtnes —

| Ieraksta datums Дата записи | Celtnes № un līters pēc plāna № или литер строения по плану | Celtnes uzdevums Назначение строения | Celtnes izlietošana Использование строения | Materiāls — Материал | | Stāvu skaits Этажность | Aprēķinātais laukums pēc ārējiem izmēriem kv. m Застроенная площадь по наружному обмеру кв. м |
|--------------------------------|--|---|---|----------------------|-----------------|---------------------------|--|
| | | | | stēni стен | jumta кровли | | |
| 16.08.71 | 1. | Kautoris jumta pabeigšana разреш | кауторис | mūra кама | siļņā — | 2 1 1 | 223.8 150.0 113.75 |
| | 2. | Garāža | garāža-kobīta | betons | siļņā | 1 | 59.2 |
| | 3. | 2. dz. māja разреш | 2. dz. māja разреш | mūra dz. bet. | siļņā — | 4 4 1 | 748.1 93.8 748.1 |

Строения на земельном участке

| Augstums Высота | Tilpums куб. м Объем куб. м | Atjaunošanas vērtība Восстановительная стоимость | | Nolietojamās % износа | Nolietojamās vērtība рубļos Стоимость износа в рублях | Patēriņā vērtība рубļos Действительная стоимость в рублях | Piezīmes Примечание |
|--------------------|--------------------------------------|---|--|-----------------------------|--|--|------------------------|
| | | 1 kub. m рубļos 1 куб. м в рублях | kopizmaksa rubļos общая стоимость в рублях | | | | |
| 6.90 | | | | | | | |
| 2.00 | 1844 | 15.85 | 29227 | 38 | 11106 | 18121 | |
| 2.00 | 228 | 12.68 | 2891 | 30 | 867 | 2024 | |
| | | | 32118 | | 11973 | 20145 | |
| 3.10 | 183 | 20.4 | 3733 | 42 | 1568 | 2165 | |
| 11.40 | 8528 | | | | | | |
| 11.40 | 1069 | | | | | | |
| 2.30 | 174 | | | | | | |

PLĀNA EKSPĻIKĀCIJA ЭКСПЛИКАЦИЯ ПЛАНА

5. forma/Форма № 5

NORAKŠTIS
Комп

V. LIETA
НВ. ДЕЛО

№ _____

CELTNEI
СТРОЕНИЯ № 1

Īpašnieku
kategorija _____

Kategorija
владельца _____

Pilsēta, pilsētciemats Cēsu rajons Cēsu ciema padome _____ māju nos. _____
Город, горпоселок район сельсовет хутор, квартал
iela, prosp. Niņiena mājas № 4 kvartāls № _____ grupa _____ grunts _____
улица, просп. дом № квартал группа № грунт

Laukums pēc iekšējiem izmēriem, m²
Площадь по внутр. обмеру в м²

| Ieraksta datums Дата записи | Dzīvokļu Nr. № квартиры | Istabu Nr. № комнат | Istabu nosaukumi Наименование комнат | atskaite Nr. 1 dzīv. fonda отчет № 1 жилфонда | | ēkas kop. platība общая площадь здания | ietd. plat. jur. izziņa общ. пл. для юрид. сгр. | tajā skaitā в том числе | | palīglaukums служебная | Istabu iekš. augst. Внутр. высота комнат |
|--------------------------------|----------------------------|------------------------|--|---|-------------------------------|--|--|------------------------------------|---------------------------------------|---------------------------|--|
| | | | | ietd. plat. общая площадь | t. sk. dzīv. в т. ч. жилых | | | dzīv. ar apk. жилья с отопл. | dzīv. bez apk. жилья без отопл. | | |
| | | | | | | | | | | | |
| 27.07.71 | P. | 1 | telpa | | | 29.51 | | | | 29.51 | 2.00 |
| | | 2 | pagrabs | | | 31.01 | | | | 31.01 | |
| | | 3 | " | | | 30.99 | | | | 30.99 | |
| | | 4 | gaitais kāpnes | | | 9.39 | | | | 9.39 | |
| | | 5 | pagrabs | | | 15.36 | | | | 15.36 | |
| | | 6 | " | | | 28.95 | | | | 28.95 | |
| | | 7 | " | | | 58.16 | | | | 58.16 | |
| | | 8 | " | | | 2.78 | | | | 2.78 | |
| | | 9 | " | | | 31.41 | | | | 31.41 | |
| | | 10 | gaitais kāpnes | | | 9.79 | | | | 9.79 | |
| | | 11 | pagrabs | | | 15.85 | | | | 15.85 | |
| | | 12 | " | | | 28.85 | | | | 28.85 | |
| | | 13 | " | | | 62.68 | | | | 62.68 | |
| | | 14 | " | | | 31.02 | | | | 31.02 | |
| | | 15 | gaitais kāpnes | | | 9.78 | | | | 9.78 | |
| | | 16 | pagrabs | | | 15.85 | | | | 15.85 | |
| | | 17 | " | | | 28.51 | | | | 28.51 | |
| | | 18 | " | | | 62.62 | | | | 62.62 | |
| | | 19 | " | | | 31.35 | | | | 31.35 | |
| | | 20 | gaitais kāpnes | | | 9.72 | | | | 9.72 | |
| | | 21 | pagrabs | | | 15.60 | | | | 15.60 | |
| | | 22 | " | | | 14.21 | | | | 14.21 | |
| | | 23 | " | | | 15.15 | | | | 15.15 | |
| | | | pagrabs kopēj. | | | 588.27 | | | | 588.27 | |

Šis inventarizators
инвентаризатор

paraksts

Kontrolieris
Контролер

paraksts

paraksts paraksts paraksts

| 1 | 2 | 3 | 4 | 5 | 6 | 7 | 8 | 9 | 10 | 11 | 12 | 13 | 14 |
|--------------------|----|---------------|---|---|---|-------|------|-------|-------|------|----|-------|------|
| Ist. 1 | 1. | Istaba | | | | 13.78 | | 13.78 | | 13.8 | | | |
| | 2. | - " | | | | 16.49 | | 16.49 | | 16.5 | | | |
| | 3. | vietuve | | | | 6.13 | 6,1 | | | | | 6.13 | |
| | 4. | vanņas istaba | | | | 2.89 | 2,9 | | | | | 2.89 | |
| | 5. | gaitenis | | | | 3.85 | 3,9 | | | | | 3.85 | |
| | 6. | atēja | | | | 0.95 | 1,0 | | | | | 0.95 | |
| | 7. | lodziņa | | | | 6.82 | 6,8 | | 3.41 | | | 6.82 | |
| 1. dzīvokļa kopā: | | | | | | 50.91 | 51,0 | 30.27 | 47.50 | 30,3 | | 20.64 | |
| 2. | 1. | Istaba | | | | 15.07 | | 15.07 | | 15,1 | | | 2,50 |
| | 2. | - " | | | | 15.05 | | 15.05 | | 15,1 | | | - " |
| | 3. | vietuve | | | | 6.02 | 6,0 | | | | | 6.02 | - " |
| | 4. | vanņas istaba | | | | 2.99 | 3,0 | | | | | 2.99 | - " |
| | 5. | gaitenis | | | | 3.81 | 3,8 | | | | | 3.81 | - " |
| | 6. | atēja | | | | 0.99 | 1,0 | | | | | 0.99 | - " |
| | 7. | lodziņa | | | | 7.40 | 7,4 | | 3.70 | | | 7.40 | - " |
| 2. dzīvokļa kopā: | | | | | | 51.33 | 51,4 | 30.12 | 47.63 | 30,2 | | 21.21 | |
| I. 3. | 1. | Istaba | | | | 14.64 | | 14.64 | | 14,6 | | | 2,50 |
| | 2. | - " | | | | 16.65 | | 16.65 | | 16,7 | | | - " |
| | 3. | vietuve | | | | 6.32 | 6,3 | | | | | 6.32 | - " |
| | 4. | vanņas istaba | | | | 3.04 | 3,0 | | | | | 3.04 | - " |
| | 5. | gaitenis | | | | 3.96 | 4,0 | | | | | 3.96 | - " |
| | 6. | atēja | | | | 0.94 | 0,9 | | | | | 0.94 | - " |
| | 7. | lodziņa | | | | 6.78 | 6,8 | | 3.39 | | | 6.78 | - " |
| 3. dzīvokļa kopā: | | | | | | 52.33 | 52,3 | 31.29 | 48.94 | 31,3 | | 21.04 | |
| I. 13. | 1. | Istaba | | | | 14.35 | | 14.35 | | 14,4 | | | 2,50 |
| | 2. | - " | | | | 18.18 | | 18.18 | | 18,2 | | | - " |
| | 3. | - " | | | | 13.30 | | 13.30 | | 13,3 | | | - " |
| | 4. | vietuve | | | | 6.31 | 6,3 | | | | | 6.31 | - " |
| | 5. | vanņas istaba | | | | 4.02 | 4,0 | | | | | 4.02 | - " |
| | 6. | gaitenis | | | | 4.95 | 5,0 | | | | | 4.95 | - " |
| | 7. | lodziņa | | | | 6.84 | 6,8 | | 3.42 | | | 6.84 | - " |
| 13. dzīvokļa kopā: | | | | | | 67.95 | 68,0 | 45.83 | 64.53 | 45,9 | | 22.12 | |

Tehniks inventarizators
Техник-инвентаризатор

projekts

Kontrolieris
Контролер

projekts

PLĀNA EKSPĻIKĀCIJA ЭКСПЛИКАЦИЯ ПЛАНА

5. forma/Forma № 5

INV. LIETA / ИНВ. ДЕЛО № _____
 CELTNEI / СТРОЕНИЯ № _____
 Ipašnieku / Категория владельца kategorija _____

Pilsēta, pilsētciemats / Город, горпоселок rajons / район ciema padome / сельсовет māju nos. / хутор, квартал
 iela, prosp. / улица, просп. Nikšena mājas / дом № 4 kvartāls / квартал № _____ grupa / группа № _____ grunts / грунт _____

| Ieraksta datums / Дата записи | Dzīvokļu Nr. / № квартир | Istabu Nr. / № комнат | Istabu nosaukumi / Наименование комнат | Laukums pēc iekšējiem izmēriem, m ² / Площадь по внутр. обмеру в м ² | | | | | | | | Istabu iekš. augst. / Внутр. высота комнат | |
|-------------------------------|--------------------------|-----------------------|--|--|------------------------------|--|---------------------------|--------------------------|--|--------------------------------|-----------------------------------|--|------|
| | | | | atskaite Nr. 1 dzīv. fonds / отчет № 1 жилфонд | | ēkas kor. platība / общая площадь здания | tājā skaitā / в том числе | palīglaukums / служебная | Istabu iekš. augst. / Внутр. высота комнат | | | | |
| | | | | lietd. plat. / общая площадь | t. sk. dzīv. / в т. ч. жилас | | | | | dzīv. ar apk. / жилая с отопл. | dzīv. bez apk. / жилая без отопл. | | |
| 1 | 2 | 3 | 4 | 5 | 6 | 7 | 8 | 9 | 10 | 11 | 12 | 13 | 14 |
| 14 | 1 | 1 | istaba | | | 18.72 | | 18.72 | | | 13.7 | | 2.50 |
| | 2 | 2 | vestuve | | | 4.88 | 4.9 | | | | | 4.88 | - |
| | 3 | 3 | kušnīca | | | 3.27 | 3.3 | | | | | 3.27 | - |
| | 4 | 4 | gaitenis | | | 2.91 | 2.9 | | | | | 2.91 | - |
| | 5 | 5 | bedrīta | | | 7.40 | 7.4 | | | 3.70 | | 7.40 | - |
| 14. dzīvokļa korpuss: | | | | | | 37.18 | 37.2 | 18.72 | 38.48 | 18.7 | | 18.46 | |
| 15 | 1 | 1 | istaba | | | 14.51 | | 14.51 | | | 14.5 | | 2.50 |
| | 2 | 2 | - | | | 16.46 | | 16.46 | | | 16.5 | | - |
| | 3 | 3 | vestuve | | | 6.13 | 6.1 | | | | | 6.13 | - |
| | 4 | 4 | kušnīca | | | 3.03 | 3.0 | | | | | 3.03 | - |
| | 5 | 5 | gaitenis | | | 4.06 | 4.1 | | | | | 4.06 | - |
| | 6 | 6 | abija | | | 0.96 | 1.0 | | | | | 0.96 | - |
| | 7 | 7 | bedrīta | | | 6.83 | 6.8 | | | 3.41 | | 6.83 | - |
| 15. dzīvokļa korpuss: | | | | | | 51.98 | 52.0 | 30.97 | 48.57 | 34.0 | | 21.01 | |
| 1823 | 1 | 1 | istaba | | | 14.26 | | 14.26 | | | 14.3 | | |
| | 2 | 2 | - | | | 17.73 | | 17.73 | | | 17.7 | | |
| | 3 | 3 | - | | | 14.66 | | 14.66 | | | 14.7 | | |
| | 4 | 4 | vestuve | | | 6.28 | 6.3 | 6. | | | | 6.28 | |
| | 5 | 5 | kušnīca | | | 2.95 | 3.0 | | | | | 2.95 | |
| | 6 | 6 | gaitenis | | | 3.93 | 3.9 | | | | | 3.93 | |
| | 7 | 7 | abija | | | 1.04 | 1.0 | | | | | 1.04 | |
| | 8 | 8 | bedrīta | | | 6.84 | 6.8 | | | 46.7 | 3.42 | | 6.84 |
| 23. dzīvokļa korpuss: | | | | | | 67.69 | 67.7 | 46.65 | 64.74 | 46.7 | | 21.04 | |

Tehniks inventarizators / Техник-инвентаризатор Paraskevs Kontrolieris / Контролер Paraskevs

Paraskevs paraksts: 3.01.84. Prise

| 1 | 2 | 3 | 4 | 5 | 6 | 7 | 8 | 9 | 10 | 11 | 12 | 13 | 14 |
|----|----------------|--------------|---|---|---|-------|------|-------|-------|-------|----|-------|------|
| 24 | 1 | istaba | | | | 18.92 | | 18.92 | | 18.92 | | | 2.50 |
| | 2 | vidurvi | | | | 4.77 | 4.8 | | | | | 4.77 | - |
| | 3 | namma | | | | 3.39 | 3.4 | | | | | 3.39 | - |
| | 4 | gaitenti | | | | 2.94 | 2.9 | | | | | 2.94 | - |
| | 5 | lodzija | | | | 7.45 | 7.5 | | 3.72 | | | 7.45 | - |
| 24 | dzivokli kopā: | | | | | 37.47 | 37.5 | 18.92 | 33.25 | 18.92 | | 18.55 | |
| 25 | 1 | istaba | | | | 14.30 | | 14.30 | | 14.3 | | | 2.50 |
| | 2 | - | | | | 15.92 | | 16.92 | | 15.9 | | | - |
| | 3 | vidurvi | | | | 6.18 | 6.2 | | | | | 6.18 | - |
| | 4 | namma istaba | | | | 3.07 | 3.1 | | | | | 3.07 | - |
| | 5 | gaitenti | | | | 3.85 | 3.9 | | | | | 3.85 | - |
| | 6 | ataja | | | | 0.97 | 1.0 | | | | | 0.97 | - |
| | 7 | lodzija | | | | 6.78 | 6.8 | | 3.39 | | | 6.78 | - |
| 25 | dzivokli kopā: | | | | | 51.07 | 51.2 | 30.22 | 47.68 | 30.2 | | 20.85 | |
| 35 | 1 | istaba | | | | 13.92 | | 13.92 | | 14.0 | | | 2.50 |
| | 2 | - | | | | 16.50 | | 16.50 | | 16.5 | | | - |
| | 3 | vidurvi | | | | 6.51 | 6.5 | | | | | 6.51 | - |
| | 4 | namma istaba | | | | 2.99 | 3.0 | | | | | 2.99 | - |
| | 5 | gaitenti | | | | 3.65 | 3.7 | | | | | 3.65 | - |
| | 6 | ataja | | | | 0.98 | 1.0 | | | | | 0.98 | - |
| | 7 | lodzija | | | | 6.84 | 6.8 | | 3.42 | | | 6.84 | - |
| 35 | dzivokli kopā: | | | | | 51.45 | 51.5 | 30.42 | 48.03 | 30.5 | | 20.97 | |
| 36 | 1 | istaba | | | | 15.20 | | 15.20 | | 15.2 | | | |
| | 2 | - | | | | 14.90 | | 14.90 | | 14.9 | | | |
| | 3 | vidurvi | | | | 6.13 | 6.1 | | | | | 6.13 | |
| | 4 | namma istaba | | | | 2.82 | 2.8 | | | | | 2.82 | |
| | 5 | gaitenti | | | | 2.31 | 2.3 | | | | | 2.31 | |
| | 6 | ataja | | | | 0.96 | 1.0 | | | | | 0.96 | |
| | 7 | lodzija | | | | 4.39 | 4.4 | | 3.69 | | | 4.39 | |
| 36 | dzivokli kopā: | | | | | 49.41 | 49.7 | 30.10 | 46.22 | 30.1 | | 19.61 | |

Tehnikis inventarizators
Техник-инвентаризатор

paraksts

Kontrolieris
Контролер

paraksts

Willej

PLĀNA EKSPĻIKĀCIJA ЭКСПЛИКАЦИЯ ПЛАНА

5. forma/Форма № 5

| | | | |
|---|---------|-----------------------------|-------------------------------|
| INV. LIETA ИНВ. ДЕЛО | № _____ | CELTNEI СТРОЕНИЯ № _____ | Īpašnieku kategorija _____ |
| Pilsēta, pilsētciemats Город, горпоселок | | rajons район | ciema padome сельсовет |
| mājas дом | | № <u>4</u> | kvartāls квартал № _____ |
| iela, prosp. улица, просп. <u>Мусика</u> | | grupa группа № _____ | grunts грунт № _____ |
| maju nos. хутор, квартал | | | |

| 1 | 2 | 3 | 4 | Laukums pēc iekšējiem izmēriem, m ² Площадь по внутр. обмеру в м ² | | | | | | | | | |
|-------------|------------|------------|---------------------------|---|---|---------------|-------------|----------------------------|--------------|-------------|----|---------------|--------------|
| | | | | atskaite Nr. 1 dzīv. fonds отчет № 1 жилфонд | | 7 | 8 | tajā skaitā в том числе | | 11 | 12 | 13 | 14 |
| | | | | 5 | 6 | | | 9 | 10 | | | | |
| <u>Ist.</u> | <u>34.</u> | <u>1.</u> | <u>Istaba</u> | | | <u>14.64</u> | | <u>14.64</u> | | <u>14.6</u> | | | <u>2.50</u> |
| | | <u>2.</u> | <u>- " -</u> | | | <u>16.13</u> | | <u>16.13</u> | | <u>16.1</u> | | | <u>- " -</u> |
| | | <u>3.</u> | <u>vieta</u> | | | <u>6.15</u> | <u>6,2</u> | | | | | <u>6.15</u> | <u>- " -</u> |
| | | <u>4.</u> | <u>gaitenis</u> | | | <u>3.92</u> | <u>3,9</u> | | | | | <u>3.92</u> | <u>- " -</u> |
| | | <u>5.</u> | <u>vaicāņu ist.</u> | | | <u>2.86</u> | <u>2,9</u> | | | | | <u>2.86</u> | <u>- " -</u> |
| | | <u>6.</u> | <u>atīva</u> | | | <u>0.98</u> | <u>1,0</u> | | | | | <u>0.98</u> | <u>- " -</u> |
| | | <u>7.</u> | <u>lodziņa</u> | | | <u>6.79</u> | <u>6,8</u> | | <u>3.39</u> | | | <u>6.79</u> | <u>- " -</u> |
| | | <u>34.</u> | <u>dzīvokl. kopā:</u> | | | <u>51.47</u> | <u>51,5</u> | <u>30.77</u> | <u>48.08</u> | <u>30,7</u> | | <u>20.70</u> | |
| | | | <u>Pirmās stāva kopā:</u> | | | <u>620.74</u> | | <u>374.34</u> | | | | <u>246.20</u> | |
| <u>Ist.</u> | <u>4.</u> | <u>1.</u> | <u>Istaba</u> | | | <u>14.19</u> | | <u>14.19</u> | | <u>14,2</u> | | | <u>2.50</u> |
| | | <u>2.</u> | <u>- " -</u> | | | <u>16.25</u> | | <u>16.25</u> | | <u>16,3</u> | | | <u>- " -</u> |
| | | <u>3.</u> | <u>vieta</u> | | | <u>6.40</u> | <u>6,4</u> | | | | | <u>6.40</u> | <u>- " -</u> |
| | | <u>4.</u> | <u>vaicāņu istaba</u> | | | <u>2.92</u> | <u>2,9</u> | | | | | <u>2.92</u> | <u>- " -</u> |
| | | <u>5.</u> | <u>gaitenis</u> | | | <u>3.98</u> | <u>4,0</u> | | | | | <u>3.98</u> | <u>- " -</u> |
| | | <u>6.</u> | <u>atīva</u> | | | <u>1.01</u> | <u>1,0</u> | | | | | <u>1.01</u> | <u>- " -</u> |
| | | <u>7.</u> | <u>lodziņa</u> | | | <u>6.82</u> | <u>6,8</u> | | <u>3.41</u> | | | <u>6.82</u> | <u>- " -</u> |
| | | <u>4.</u> | <u>dzīvokl. kopā:</u> | | | <u>67.67</u> | <u>51,6</u> | <u>30.44</u> | <u>48.16</u> | <u>30,5</u> | | <u>21.13</u> | |
| | <u>5.</u> | <u>1.</u> | | | | | | | | | | | |
| | | <u>2.</u> | | | | | | | | | | | |
| | | <u>3.</u> | | | | | | | | | | | |

Tehnikis inventarizators
Техник-инвентаризатор Janakova

Kontrollieris
Контролер Janakova

| 1 | 2 | 3 | 4 | 5 | 6 | 7 | 8 | 9 | 10 | 11 | 12 | 13 | 14 |
|--------|-----|----------------|----------------|---|-------|-------|-------|-------|-------|------|-------|-------|-------|
| 11. d. | 5. | 1. | stabe | | | 14.91 | | 14.91 | | 14,9 | | | 2.50 |
| | | 2. | - " - | | | 15.34 | | 15.34 | | 15,3 | | | - " - |
| | | 3. | vidave | | | 6.13 | 6,1 | | | | | 6.13 | - " - |
| | | 4. | namas stabe | | | 3.10 | 3,1 | | | | | 3.10 | - " - |
| | | 5. | gaitenis | | | 3.78 | 3,8 | | | | | 3.78 | - " - |
| | | 6. | atija | | | 0.99 | 1,0 | | | | | 0.99 | - " - |
| | | 7. | lodzija | | | 4.40 | 4,4 | | 3.70 | | | 4.40 | - " - |
| | | 5. | dzīvokļa kopā: | | | 51.65 | 51,6 | 30.25 | 47.95 | 30,2 | | 21.40 | |
| | 6. | 1. | stabe | | | 14.81 | | 14.81 | | 14,8 | | | 2.50 |
| | | 2. | - " - | | | 16.35 | | 16.35 | | 16,4 | | | - " - |
| | | 3. | vidave | | | 6.23 | 6,2 | | | | 6.23 | - " - | |
| | | 4. | namas st | | | 2.98 | 3,0 | | | | 2.98 | - " - | |
| | | 5. | gaitenis | | | 3.78 | 3,8 | | | | 3.78 | - " - | |
| | | 6. | atija | | | 0.98 | 1,0 | | | | 0.98 | - " - | |
| | | 7. | lodzija | | | 6.78 | 6,8 | | 3.39 | | 6.78 | - " - | |
| | | 6. | dzīvokļa kopā: | | | 51.91 | 52,0 | 31.16 | 48.52 | 31,2 | | 20.75 | |
| 16 | 1. | stabe | | | | 14.38 | | 14.38 | | 14,4 | | | 2.50 |
| | 2. | - " - | | | | 14.38 | | 14.38 | | 14,4 | | | - " - |
| | 3. | - " - | | | | 17.97 | | 17.97 | | 18,0 | | | - " - |
| | 4. | vidave | | | | 6.33 | 6,3 | | | | 6.33 | - " - | |
| | 5. | namas stabe | | | | 3.05 | 3,1 | | | | 3.05 | - " - | |
| | 6. | gaitenis | | | | 4.06 | 4,1 | | | | 4.06 | - " - | |
| | 7. | atija | | | | 1.01 | 1,0 | | | | 1.01 | - " - | |
| | 8. | lodzija | | | | 6.84 | 6,8 | | 3.42 | | 6.84 | - " - | |
| | 16. | dzīvokļa kopā: | | | 68.22 | 68,1 | 46.93 | 64.80 | 46,8 | | 21.29 | | |
| 17. | 1. | stabe | | | | 9.68 | | 9.68 | | 9,7 | | | |
| | 2. | - " - | | | | 11.13 | | 11.13 | | 11,1 | | | |
| | 3. | - " - | | | | 14.36 | | 14.36 | | 14,4 | | | |
| | 4. | - " - | | | | 16.62 | | 16.62 | | 16,6 | | | |
| | 5. | vidave | | | | 6.01 | 6,0 | | | | 6.01 | | |
| | 6. | namas stabe | | | | 3.13 | 3,1 | | | | 3.13 | | |
| | 7. | namas stabe | | | | 3.28 | 3,3 | | | | 3.28 | | |
| | 8. | gaitenis | | | | 10.82 | 10,8 | | | | 10.82 | | |
| | 9. | atija | | | | 1.01 | 1,0 | | | | 1.01 | | |

PLĀNA EKSPĻIKĀCIJA ЭКСПЛИКАЦИЯ ПЛАНА

5. forma/Форма № 5

INV. LIETA / ИНВ. ДЕЛО № _____ CELTNEI / СТРОЕНИЯ № _____ Īrašnieku / Категория владельца _____

Pilsēta, pilsētciemats / Город, горпоселок _____ rajons / район _____ ciema padome / сельсовет _____ māju nos. / хутор, квартал _____

ielas. prosp. / улица, просп. Mūsiņa mājas / дом № 4 kvartāls / квартал № _____ grupa / группа № _____ grunts / грунт _____

| Ieraksta datums / Дата записи | Dzīvokļu Nr. / № квартир | Istabu Nr. / № комнат | Istabu nosaukumi / Именованные комнаты | Laukums pēc iekšējiem izmēriem, m ² / Площадь по внутр. обмеру в м ² | | | | | | | | | |
|-------------------------------|--------------------------|-----------------------|--|--|------------------------------|--|---------------------------|--------------------------|--|---|--------------------------------|-----------------------------------|------|
| | | | | atskaite Nr. 1 dzīv. fonds / отчет № 1 жилфонд | | ēkas kop. platība / общая площадь здания | tājā skaitā / в том числе | palīglaukums / служебная | Istabu iekš. augst. / Внутр. высота комнат | | | | |
| | | | | lietd. plat. / общая площадь | l. sk. dzīv. / в т. ч. жилых | | | | | lietd. plat. / юр. izziņa / общ. пл. для юрид. спр. | dzīv. ar apk. / жилая с отопл. | dzīv. bez apk. / жилая без отопл. | |
| 1 | 2 | 3 | 4 | 5 | 6 | 7 | 8 | 9 | 10 | 11 | 12 | 13 | 14 |
| 17.11 | 10. | | bedrīja | | | 4.40 | 7,4 | | | | | 4.40 | 2,50 |
| | 11. | | - " - | | | 6.83 | 6,8 | | 7.11 | | | 6.83 | - " |
| | 17. | | Dzīvoklis / корп. | | | 90.24 | 90,2 | 51.79 | 83.16 | 51,8 | | 38.48 | |
| 26.11 | 1. | | Istaba | | | 14.13 | | 14.13 | | 14,1 | | | 2,50 |
| | 2. | | - " - | | | 15.04 | | 15.04 | | 15,0 | | | - " |
| | 3. | | - " - | | | 17.73 | | 17.73 | | 17,7 | | | - " |
| | 4. | | Nelīve | | | 6.16 | 6,2 | | | | | 6.16 | - " |
| | 5. | | vaņņas istaba | | | 3.19 | 3,2 | | | | | 3.19 | - " |
| | 6. | | garšma | | | 3.91 | 3,9 | | | | | 3.91 | - " |
| | 7. | | abija | | | 1.00 | 1,0 | | | | | 1.00 | - " |
| | 8. | | bedrīja | | | 6.84 | 6,8 | | 3.42 | | | 6.84 | - " |
| 26. | | Dzīvoklis / корп. | | | 68.00 | 67,9 | 46.90 | 64.58 | 46,8 | | 21.10 | | |
| 27.11 | 1. | | Istaba | | | 18.19 | | 18.19 | | 18,2 | | | 2,50 |
| | 2. | | Nelīve | | | 4.59 | 4,6 | | | | | 4.59 | - " |
| | 3. | | vaņņas istaba | | | 3.40 | 3,4 | | | | | 3.40 | - " |
| | 4. | | garšma | | | 3.15 | 3,2 | | | | | 3.15 | - " |
| | 5. | | bedrīja | | | 4.45 | 7,5 | | 3.72 | | | 4.45 | - " |
| 27. | | Dzīvoklis / корп. | | | 36.78 | 36,8 | 18.19 | 33.06 | 18,2 | | 18.59 | | |
| 28.11 | 1. | | Istaba | | | 14.12 | | 14.12 | | 14,1 | | | |
| | 2. | | - " - | | | 16.10 | | 16.10 | | 16,1 | | | |
| | 3. | | Nelīve | | | 6.21 | 6,2 | | | | | 6.21 | |

Tehniķis inventarizators / Техник-инвентаризатор paraksts Kontrolieris / Контролер paraksts

paraksts paraksts : 301. PH. Mūsiņa

| 1 | 2 | 3 | 4 | 5 | 6 | 7 | 8 | 9 | 10 | 11 | 12 | 13 | 14 |
|---------|-----|----------------|------------------|---|---|--------|------|--------|-------|------|----|--------|----|
| | 4. | 28. | vannas 14. | | | 3.09 | 3,1 | | | | | 3.09 | |
| | 5. | | gaitauri | | | 3.98 | 4,0 | | | | | 3.98 | |
| | 6. | | atija | | | 0.96 | 1,0 | | | | | 0.96 | |
| | 4. | | lodzija | | | 6.78 | 6,8 | | 3.39 | | | 6.78 | |
| | | 28. | dzīvokļa kopā: | | | 50.24 | 51,3 | 30.22 | 47.85 | 30,2 | | 21.02 | |
| II A. | 38. | 1. | istaba | | | 14.28 | | 14.28 | | 14,3 | | | |
| | | 2. | — " — | | | 16.24 | | 16.24 | | 16,2 | | | |
| | | 3. | virtuve | | | 6.36 | 6,4 | | | | | 6.36 | |
| | | 4. | vannas istaba | | | 2.99 | 3,0 | | | | | 2.99 | |
| | | 5. | gaitauri | | | 3.89 | 3,9 | | | | | 3.89 | |
| | | 6. | atija | | | 0.96 | 1,0 | | | | | 0.96 | |
| | | 4. | lodzija | | | 6.84 | 6,8 | | 3.42 | | | 6.84 | |
| | | 38. | dzīvokļa kopā: | | | 51.56 | 51,6 | 30.52 | 48.14 | 30,5 | | 21.04 | |
| | 39. | 1. | istaba | | | 15.13 | | 15.13 | | 15,1 | | | |
| | | 2. | — " — | | | 15.02 | | 15.02 | | 15,0 | | | |
| | | 3. | virtuve | | | 6.15 | 6,2 | | | | | 6.15 | |
| | | 4. | vannas istaba | | | 2.95 | 3,0 | | | | | 2.95 | |
| | | 5. | gaitauri | | | 4.00 | 4,0 | | | | | 4.00 | |
| | | 6. | atija | | | 0.99 | 1,0 | | | | | 0.99 | |
| | | 4. | lodzija | | | 6.82 | 6,8 | | 3.41 | | | 6.82 | |
| II A. | 39. | dzīvokļa kopā: | | | | 51.06 | 51,1 | 30.15 | 47.94 | 30,1 | | 21.20 | |
| | 40. | 1. | istaba | | | 14.30 | | 14.30 | | 14,3 | | | |
| | | 2. | — " — | | | 15.89 | | 15.89 | | 15,9 | | | |
| | | 3. | virtuve | | | 6.35 | 6,4 | | | | | 6.35 | |
| | | 4. | vannas istaba | | | 2.78 | 2,8 | | | | | 2.78 | |
| | | 5. | gaitauri | | | 3.95 | 4,0 | | | | | 3.95 | |
| | | 6. | atija | | | 0.96 | 1,0 | | | | | 0.96 | |
| | | 4. | lodzija | | | 6.79 | 6,8 | | 3.39 | | | 6.79 | |
| | | 40. | dzīvokļa kopā: | | | 61.02 | 51,2 | 30.19 | 47.63 | 30,2 | | 20.83 | |
| | | II stāva kopā: | | | | 623.57 | | 376.74 | | | | 246.83 | |
| III st. | 4. | 1. | istaba | | | 14.17 | | 14.17 | | 14,2 | | | |
| | | 2. | — " — | | | 16.27 | | 16.2 | | 16,3 | | 16.27 | |
| | | 3. | virtuve | | | 6.27 | 6,3 | | | | | 6.27 | |

Tehniks inventarizators
Техник-инвентаризатор

paraksts

Kontrollieris
Контролер

paraksts

PLĀNA EKSPĻIKĀCIJA ЭКСПЛИКАЦИЯ ПЛАНА

INŅV. LIETA
ИНВ. ДЕЛО

№ _____

CELTNEI
СТРОЕНИЯ № _____

Ipašnieku
kategorija _____

Kategorija
владельца _____

Pilsēta, pilsētciemats _____ rajons _____ ciema padome _____ māju nos. _____
Город, горпоселок _____ район _____ сельсовет _____ хутор, квартал _____
iela, prosp. _____ mājas _____ № _____ kvartāls _____ grupa _____ grunts _____
улица, просп. _____ дом _____ № _____ квартал _____ группа _____ грунт _____

| Ieraksta datums Дата записи | Dzīvokļu Nr. № квартир | Istabu Nr. № комнат | Istabu nosaukumi Наименование комнат | Laukums pēc iekšējiem izmēriem, m ² Площадь по внутр. обмеру в м ² | | | | | | | | | | Istabu iekš. augst. Внутр. высота комнат |
|--------------------------------|---------------------------|------------------------|--|---|-------------------------------|--|--|------------------------------------|---------------------------------------|-------------------------|----|-------|----|--|
| | | | | atskaite Nr. 1 dzīv. fonds отчет № 1 жилфонд | | ēkas kor. platība общая площадь здания | lietd. plat. jur. izziņa общ. пл. для юр. ср. | tajā skaitā в том числе | | raģlaukums служебная | 12 | 13 | 14 | |
| | | | | lietd. plat. общая площадь | t. sk. dzīv. в т. ч. жилас | | | dzīv. ar apk. жилая с отопл. | dzīv. bez apk. жилая без отопл. | | | | | |
| 1 | 2 | 3 | 4 | 5 | 6 | 7 | 8 | 9 | 10 | 11 | 12 | 13 | 14 | |
| III A | 4 | 1 | istaba | | | 2.95 | 3,0 | | | | | 2.95 | | |
| | | 5 | gaitenis | | | 4.00 | 4,0 | | | | | 4.00 | | |
| | | 6 | atēja | | | 0.99 | 1,0 | | | | | 0.99 | | |
| | | 7 | lodžija | | | 6.82 | 6,8 | | 3.41 | | | 6.82 | | |
| | 4 | | dzīvoklis | korā: | | 51.47 | 51,6 | 30.44 | 18.06 | 30,5 | | 21.03 | | |
| III A | 8 | 1 | istaba | | | 15.34 | | 15.34 | | 15,3 | | | | |
| | | 2 | -a- | | | 15.17 | | 15.17 | | 15,2 | | | | |
| | | 3 | istaba | | | 6.10 | 6,1 | | | | | 6.10 | | |
| | | 4 | istaba | | | 3.21 | 3,2 | | | | | 3.21 | | |
| | | 5 | gaitenis | | | 3.61 | 3,6 | | | | | 3.61 | | |
| | | 6 | atēja | | | 1.00 | 1,0 | | | | | 1.00 | | |
| | | 7 | lodžija | | | 4.40 | 4,4 | | 3.70 | | | 4.40 | | |
| | 8 | | dzīvoklis | korā: | | 51.83 | 51,8 | 30.51 | 18.13 | 30,5 | | 21.32 | | |
| | 9 | 1 | istaba | | | 14.47 | | 14.47 | | 14,5 | | | | |
| | | 2 | -a- | | | 16.17 | | 16.17 | | 16,2 | | | | |
| | | 3 | istaba | | | 6.22 | 6,2 | | | | | 6.22 | | |
| | | 4 | istaba | | | 3.04 | 3,0 | | | | | 3.04 | | |
| | | 5 | gaitenis | | | 3.86 | 3,9 | | | | | 3.86 | | |
| | | 6 | atēja | | | 0.95 | 1,0 | | | | | 0.95 | | |
| | | 7 | lodžija | | | 6.78 | 6,8 | | 3.39 | | | 6.78 | | |
| | 9 | | dzīvoklis | korā: | | 51.46 | 51,6 | 30.64 | 18.07 | 30,7 | | 20.82 | | |

Tehniķis inventarizators
Техник-инвентаризатор

paraksts

Kontrolieris
Контролер

paraksts

| 1 | 2 | 3 | 4 | 5 | 6 | 7 | 8 | 9 | 10 | 11 | 12 | 13 | 14 |
|-------|-----|-----|-------------------|-------|---|-------|------|-------|-------|------|----|-------|-------|
| III d | 18 | 1. | istaba | | | 15.03 | | 15.03 | | 15,0 | | | 250 |
| | | 2. | - " - | | | 13.98 | | 13.98 | | 14,0 | | | - " - |
| | | 3. | - " - | | | 17.92 | | 17.92 | | 17,9 | | | - " - |
| | | 4. | vidstave | | | 6.12 | 6,1 | | | | | 6.12 | - " - |
| | | 5. | varņņas istaba | | | 2.75 | 2,8 | | | | | 2.75 | - " - |
| | | 6. | gaitenis | | | 3.73 | 3,7 | | | | | 3.73 | - " - |
| | | 7. | atēja | | | 1.00 | 1,0 | | | | | 1.00 | - " - |
| | | 8. | lodzīja | | | 6.84 | 6,8 | | 3.42 | | | 6.84 | - " - |
| | | 18. | dziwokli | Kopā: | | 67.37 | 67,3 | 46.93 | 63.95 | 46,9 | | 20.44 | |
| | | | | | | | | | | | | | 2.50 |
| | 19. | 1. | istaba | | | 9.81 | | 9.81 | | 9,8 | | | - " - |
| | | 2. | - " - | | | 11.00 | | 11.00 | | 11,0 | | | - " - |
| | | 3. | - " - | | | 14.22 | | 14.22 | | 14,2 | | | - " - |
| | | 4. | - " - | | | 16.42 | | 16.42 | | 16,4 | | | - " - |
| | | 5. | vidstave | | | 5.89 | 5,9 | | | | | 5.89 | - " - |
| | | 6. | mazg. jēlās | | | 3.20 | 3,2 | | | | | 3.20 | - " - |
| | | 7. | varņņas istaba | | | 3.30 | 3,3 | | | | | 3.30 | - " - |
| | | 8. | gaitenis | | | 10.04 | 10,0 | | | | | 10.04 | - " - |
| | | 9. | atēja | | | 0.97 | 1,0 | | | | | 0.97 | - " - |
| | | 10. | lodzīja | | | 4.40 | 4,4 | | | | | 4.40 | - " - |
| | | 11. | - " - | | | 6.83 | 6,8 | | 7.11 | | | 6.83 | - " - |
| | | 19. | dziwokli | Kopā: | | 89.08 | 89,0 | 61.45 | 81.98 | 51,4 | | 37.63 | |
| III d | 29 | 1 | istaba | | | 14.15 | | 14.15 | | 14,2 | | | |
| | | 2. | - " - | | | 15.00 | | 15.00 | | 15,0 | | | |
| | | 3. | - " - | | | 17.88 | | 17.88 | | 17,9 | | | |
| | | 4. | vidstave | | | 6.08 | 6,1 | | | | | 6.08 | |
| | | 5. | varņņas istaba | | | 3.10 | 3,1 | | | | | 3.10 | |
| | | 6. | gaitenis | | | 3.71 | 3,7 | | | | | 3.71 | |
| | | 7. | atēja | | | 0.95 | 1,0 | | | | | 0.95 | |
| | | 8. | lodzīja | | | 6.84 | 6,8 | | 3.42 | | | 6.84 | |
| | | 29. | dziwokli | Kopā: | | 67.71 | 67,8 | 47.03 | 64.29 | 47,1 | | 20.68 | |
| | 30. | 1. | istaba | | | 18.81 | 18,8 | 18.81 | | 18,8 | | | |
| | | 2. | vidstave | | | 4.69 | 4,7 | | | | | 4.69 | |
| | | 3. | gaitenis | | | 3.23 | 3,2 | | | | | 3.23 | |
| | | 4. | varņņas istaba | | | 3.47 | 3,5 | | | | | 3.47 | |

Tehniks inventarizators
Техник-инвентаризатор

ногачкст

Kontrollieris
Контролер

ногачкст

PLĀNA EKSPĻIKĀCIJA ЭКСПЛИКАЦИЯ ПЛАНА

5. forma/Форма № 5

INV. LIETA № _____ CELTNEI № _____ Ipašnieku Категория Категория
ИНВ. ДЕЛО № _____ СТРОЕНИЯ № _____ категория владельца

Pilsēta, pilsētciemats rajons ciema padome māju nos.
Город, горпоселок район сельсовет хутор, квартал
iela, prosp. Miķiņa mājas № 4 kvartāls № _____ grupa № _____ grunts
улица, просп. дом № _____ квартал № _____ группа № _____ грунт

| Ieraksta datums Дата записи | Dzīvokļu Nr. № квартир | Istabu Nr. № комнат | Istabu nosaukumi Наименование комнат | Laukums pēc iekšējiem izmēriem, m ² Площадь по внутр. обмеру в м ² | | | | | | | | | | Istabu iekš. augst. Внутр. высота комнат |
|--------------------------------|---------------------------|------------------------|--|---|-------------------------------|--------------------------------------|--|------------------------------------|---------------------------|-------------|----|---------------------------------------|----|--|
| | | | | atskaite Nr. 1 dzīv. fonds отчет № 1 жилфонд | | ēkas kor. общая площадь здания | tajā skaitā в том числе | | palīglaukums служебная | 12 | 13 | | | |
| | | | | ietd. plat. общая площадь | t. sk. dzīv. в т. ч. жилая | | ietd. plat. jur. izziņa общ. пл. для юр.д. спр. | dzīv. ar apk. жилая с отопл. | | | | dzīv. bez apk. жилая без отопл. | | |
| 1 | 2 | 3 | 4 | 5 | 6 | 7 | 8 | 9 | 10 | 11 | 12 | 13 | 14 | |
| <u>III št.</u> | <u>30.</u> | <u>5.</u> | <u>lodziņa</u> | | | <u>7.45</u> | <u>7.5</u> | | <u>3.72</u> | | | <u>7.45</u> | | |
| | <u>30.</u> | <u>dzīvoklis</u> | <u>korps:</u> | | | <u>37.65</u> | <u>37.7</u> | <u>18.81</u> | <u>33.93</u> | | | <u>18.84</u> | | |
| | <u>31.</u> | <u>1.</u> | <u>istaba</u> | | | <u>14.30</u> | | <u>14.30</u> | | <u>14.4</u> | | | | |
| | | <u>2.</u> | <u>- " -</u> | | | <u>15.76</u> | | <u>15.76</u> | | <u>15.8</u> | | | | |
| | | <u>3.</u> | <u>virtuve</u> | | | <u>6.40</u> | <u>6.4</u> | | | | | <u>6.40</u> | | |
| | | <u>4.</u> | <u>mazais istaba</u> | | | <u>3.12</u> | <u>3.1</u> | | | | | <u>3.12</u> | | |
| | | <u>5.</u> | <u>gaitenis</u> | | | <u>3.92</u> | <u>3.9</u> | | | | | <u>3.92</u> | | |
| | | <u>6.</u> | <u>atēja</u> | | | <u>0.94</u> | <u>0.9</u> | | | | | <u>0.94</u> | | |
| | | <u>7.</u> | <u>lodziņa</u> | | | <u>6.78</u> | <u>6.8</u> | | <u>3.39</u> | | | <u>6.78</u> | | |
| | <u>31.</u> | <u>dzīvoklis</u> | <u>korps:</u> | | | <u>51.28</u> | <u>51.3</u> | <u>30.12</u> | <u>47.89</u> | <u>30.2</u> | | <u>21.16</u> | | |
| | <u>41.</u> | <u>1.</u> | <u>istaba</u> | | | <u>14.27</u> | | <u>14.27</u> | | <u>14.3</u> | | | | |
| | | <u>2.</u> | <u>- " -</u> | | | <u>16.61</u> | | <u>16.61</u> | | <u>16.6</u> | | | | |
| | | <u>3.</u> | <u>virtuve</u> | | | <u>6.28</u> | <u>6.3</u> | | | | | <u>6.28</u> | | |
| | | <u>4.</u> | <u>mazais istaba</u> | | | <u>2.94</u> | <u>2.9</u> | | | | | <u>2.94</u> | | |
| | | <u>5.</u> | <u>gaitenis</u> | | | <u>4.06</u> | <u>4.1</u> | | | | | <u>4.06</u> | | |
| | | <u>6.</u> | <u>atēja</u> | | | <u>0.97</u> | <u>1.0</u> | | | | | <u>0.97</u> | | |
| | | <u>7.</u> | <u>lodziņa</u> | | | <u>6.84</u> | <u>6.8</u> | | <u>3.42</u> | | | <u>6.84</u> | | |
| | <u>41.</u> | <u>dzīvoklis</u> | <u>korps:</u> | | | <u>51.97</u> | <u>52.0</u> | <u>30.88</u> | <u>48.55</u> | <u>30.9</u> | | <u>21.09</u> | | |
| <u>III št.</u> | <u>42.</u> | <u>1.</u> | <u>istaba</u> | | | <u>15.05</u> | | <u>15.05</u> | | <u>15.1</u> | | | | |
| | | <u>2.</u> | <u>- " -</u> | | | <u>15.06</u> | | <u>15.06</u> | | <u>15.1</u> | | | | |
| | | <u>3.</u> | <u>virtuve</u> | | | <u>6.01</u> | <u>6.0</u> | | | | | <u>6.01</u> | | |

Tehnikis inventarizators
Техник-инвентаризатор Janaksts

Kontrolieris
Контролер Janaksts

| 1 | 2 | 3 | 4 | 5 | 6 | 7 | 8 | 9 | 10 | 11 | 12 | 13 | 14 |
|--------|-----|----|----------------|---|---|--------|------|--------|-------|------|----|--------|------|
| | 42 | 4 | vannas istaba | | | 2.90 | 2,9 | | | | | 2.90 | 2.50 |
| | | 5 | gaitenis | | | 3.41 | 3,7 | | | | | 3.41 | - " |
| | | 6 | ataja | | | 0.96 | 1,0 | | | | | 0.96 | - " |
| | | 7 | lodzija | | | 4.39 | 7,4 | | 3.69 | | | 4.39 | - " |
| | 42. | | dziwokli kopā: | | | 51.08 | 51,2 | 30.11 | 47.39 | 30,2 | | 20.97 | |
| | 43. | 1. | istaba | | | 14.64 | | 14.64 | | 14,6 | | | |
| | | 2 | - " | | | 16.83 | | 15.83 | | 15,8 | | | |
| | | 3 | vietave | | | 6.34 | 6,3 | | | | | 6.34 | |
| | | 4 | vannas ist. | | | 3.02 | 3,0 | | | | | 3.02 | |
| | | 5 | gaitenis | | | 4.10 | 4,1 | | | | | 4.10 | |
| | | 6 | ataja | | | 0.97 | 1,0 | | | | | 0.97 | |
| | | 7 | lodzija | | | 6.79 | 6,8 | | 3.39 | | | 6.79 | |
| | 43. | | dziwokli kopā: | | | 51.69 | 51,6 | 30.47 | 48.30 | 30,6 | | 21.22 | |
| | | 3 | stāva kopā: | | | 622.59 | | 377.39 | | | | 245.20 | |
| IV. A. | 10. | 1 | istaba | | | 14.31 | | 14.31 | | 14,3 | | | |
| | | 2 | - " | | | 16.11 | | 16.11 | | 16,1 | | | |
| | | 3 | vietave | | | 6.49 | 6,5 | | | | | 6.49 | |
| | | 4 | vannas istaba | | | 3.01 | 3,0 | | | | | 3.01 | |
| | | 5 | gaitenis | | | 3.85 | 3,9 | | | | | 3.85 | |
| | | 6 | ataja | | | 1.00 | 1,0 | | | | | 1.00 | |
| | | 7 | lodzija | | | 6.82 | 6,8 | | 3.41 | | | 6.82 | |
| | 10. | | dziwokli kopā: | | | 51.59 | 51,6 | 30.42 | 48.18 | 30,6 | | 21.17 | |
| IV. A. | 11. | 1. | istaba | | | 15.35 | | 15.35 | | 15,4 | | | |
| | | 2 | - " | | | 16.30 | | 15.30 | | 15,3 | | | |
| | | 3. | vietave | | | 6.99 | 6,0 | | | | | 6.99 | |
| | | 4. | vannas istaba | | | 3.21 | 3,2 | | | | | 3.21 | |
| | | 5. | apriņķis | | | 3.54 | 3,5 | | | | | 3.54 | |
| | | 6. | ataja | | | 0.81 | 0,8 | | | | | 0.81 | |
| | | 7. | lodzija | | | 7.40 | 7,4 | | 3.20 | | | 7.40 | |
| | 11. | | dziwokli kopā: | | | 51.60 | 51,6 | 30.65 | 47.90 | 30,7 | | 20.95 | |

Tehnikis inventarizators
Техник-инвентаризатор

panaksts

Kontrollieris
Контролер

panaksts

PLĀNA EKSPĻIKĀCIJA ЭКСПЛИКАЦИЯ ПЛАНА

5. forma/Форма № 5

INV. LIETA
ИНВ. ДЕЛО

№ _____

CELTNEI
СТРОЕНИЯ № _____

Ipašnieku
kategorija _____

Kategorija
владельца _____

Pilsēta, pilsētciemats _____ rajons _____ ciema padome _____ māju nos. _____
 Город, горпоселок _____ район _____ сельсовет _____ хутор, квартал _____
 iela, prosp. Niņšēma mājas № 4 kvartāls № _____ grupa _____ grunts _____
 улица, просп. _____ дом _____ квартал _____ группа _____ грунт _____

| 1 | 2 | 3 | 4 | Laukums pēc iekšējiem izmēriem, m ² Площадь по внутр. обмеру в м ² | | | | | | | | | | 14 |
|--------------------------------|---------------------------|------------------------|--|---|--------------------------------|--|---|------------------------------------|---------------------------------------|-------|----|--------------------------|--|----|
| | | | | atskaite Nr. I dziļ. fonds отчет № 1 жилфонд | | 7 | 8 | tajā skaitā в том числе | | 11 | 12 | 13 | | |
| | | | | 5 | 6 | | | 9 | 10 | | | | | |
| ieraksta datums Дата записи | Dzīvokļu Nr. № квартир | Istabu Nr. № комнат | Istabu nosaukumi Наименование комнат | lietd. plat. общая площадь | t. sk. dziļ. в т. ч. жилзас | ēkas kor. platība общая площадь здания | lietd. plat. jur. izziņa общ. пл. для юр.д. сир. | dziļ. ar apk. жилая с отопл. | dziļ. bez apk. жилая без отопл. | | | paiglaukums служебная | Istabu iekš. augst. Внутр. высота комнат | |
| Ist. 12. | 1 | 1 | istaba | | | 14.34 | | 14.34 | | 14.3 | | | | |
| | 2 | 2 | — " — | | | 19.11 | | 19.11 | | 19.1 | | | | |
| | 3 | 3 | virtuve | | | 6.40 | 6.4 | | | | | 6.40 | | |
| | 4 | 4 | vannas istaba | | | 3.00 | 3.0 | | | | | 3.00 | | |
| | 5 | 5 | gaitenis | | | 3.79 | 3.8 | | | | | 3.79 | | |
| | 6 | 6 | abja | | | 0.96 | 1.0 | | | | | 0.96 | | |
| | 7 | 7 | ledzijs | | | 6.78 | 6.8 | | 3.39 | | | 6.78 | | |
| | | | 12. dzīvokļa korp.: корп.: | | | 54.38 | 54.4 | 33.45 | 50.99 | 33.4 | | 20.93 | | |
| Ist. 20. | 1 | 1 | istaba | | | 15.26 | | 15.26 | | 15.3 | | | | |
| | 2 | 2 | — " — | | | 14.03 | | 14.03 | | 14.0 | | | | |
| | 3 | 3 | — " — | | | 17.92 | | 17.92 | | 17.9 | | | | |
| | 4 | 4 | virtuve | | | 6.08 | 6.1 | | | | | 6.08 | | |
| | 5 | 5 | gaitenis | | | 3.64 | 3.6 | | | | | 3.64 | | |
| | 6 | 6 | vannas istaba | | | 2.78 | 2.8 | | | | | 2.78 | | |
| | 7 | 7 | abja | | | 0.95 | 1.0 | | | | | 0.95 | | |
| | | | 20. dzīvokļa korp.: | | | 67.50 | 67.5 | 47.21 | 64.08 | 47.2 | | 20.29 | | |
| Ist. 21. | 1 | 1 | istaba | | | 18.95 | | 18.95 | | 18.0 | | | | |
| | 2 | 2 | virtuve | | | 4.87 | 4.9 | | | | | 4.87 | | |
| | 3 | 3 | vannas istaba | | | 3.18 | 3.2 | | | | | 3.18 | | |
| | 4 | 4 | gaitenis | | | 2.93 | 2.9 | | | | | 2.93 | | |
| | 5 | 5 | ledzijs | | | 7.40 | 7.4 | | 3.70 | | | 7.40 | | |
| | | | 21. dzīvokļa korp.: | | | 37.30 | 37.4 | 18.95 | 35.60 | 18.95 | | 18.38 | | |

Tehniks inventarizators
Техник-инвентаризатор

paraksts

Kontrolieris
Контролер

paraksts

| 1 | 2 | 3 | 4 | 5 | 6 | 7 | 8 | 9 | 10 | 11 | 12 | 13 | 14 |
|---------|-----|----------------|---|---|---|-------|------|-------|-------|------|----|-------|----|
| IV. 22. | 1. | istaba | | | | 14.12 | | 14.12 | | 14,1 | | | |
| | 2. | - " - | | | | 16.35 | | 16.35 | | 16,4 | | | |
| | 3. | vieta | | | | 6.36 | 6,4 | | | | | 6.36 | |
| | 4. | vaņņas istaba | | | | 3.04 | 3,0 | | | | | 3,04 | |
| | 5. | gaitais | | | | 4.03 | 4,0 | | | | | 4,03 | |
| | 6. | atīva | | | | 0.98 | 1,0 | | | | | 0,98 | |
| | 7. | bedrīja | | | | 6.83 | 6,8 | | 3.41 | | | 6,83 | |
| | 22. | dzīvokļa kopā: | | | | 51.71 | 51,7 | 30.47 | 48.30 | 30,5 | | 21.24 | |
| 32. | 1. | istaba | | | | 14.23 | | 14.23 | | 14,2 | | | |
| | 2. | - " - | | | | 14.47 | | 14.47 | | 14,5 | | | |
| | 3. | - " - | | | | 18.03 | | 18.03 | | 18,0 | | | |
| | 4. | vieta | | | | 6.49 | 6,5 | | | | | 6,49 | |
| | 5. | vaņņas ist. | | | | 3.03 | 3,0 | | | | | 3,03 | |
| | 6. | gaitais | | | | 3.86 | 3,9 | | | | | 3,86 | |
| | 7. | atīva | | | | 0.97 | 1,0 | | | | | 0,97 | |
| | 8. | bedrīja | | | | 6.84 | 6,8 | | 3.42 | | | 6,84 | |
| | 32. | dzīvokļa kopā: | | | | 67.92 | 67,9 | 46.73 | 64.50 | 46,7 | | 21.19 | |
| 33. | 1. | istaba | | | | 18.85 | | 18.85 | | 18,9 | | | |
| | 2. | vieta | | | | 4.56 | 4,6 | | | | | 4,56 | |
| | 3. | vaņņas istaba | | | | 3.45 | 3,5 | | | | | 3,45 | |
| | 4. | gaitais | | | | 3.17 | 3,2 | | | | | 3,17 | |
| | 5. | bedrīja | | | | 4.45 | 4,5 | | 3.72 | | | 4,45 | |
| | 33. | dzīvokļa kopā: | | | | 37.48 | 37,7 | 18.85 | 33.76 | 18,9 | | 18.63 | |
| 34. | 1. | istaba | | | | 14.42 | | 14.42 | | 14,4 | | | |
| | 2. | - " - | | | | 15.60 | | 15.60 | | 15,5 | | | |
| | 3. | vieta | | | | 6.42 | 6,4 | | | | | 6,42 | |
| | 4. | vaņņas istaba | | | | 3.24 | 3,2 | | | | | 3,24 | |
| | 5. | gaitais | | | | 3.82 | 3,8 | | | | | 3,82 | |
| | 6. | atīva | | | | 0.95 | 1,0 | | | | | 0,95 | |
| | 7. | bedrīja | | | | 6.78 | 6,8 | | 3.39 | | | 6,78 | |
| | 34. | dzīvokļa kopā: | | | | 51.13 | 51,1 | 29.92 | 47.44 | 29,9 | | 21.21 | |

PLĀNA EKSPĻIKĀCIJA ЭКСПЛИКАЦИЯ ПЛАНА

5. forma/Forma № 5

INV. LIETA / ИНВ. ДЕЛО № _____ CELTNEI / СТРОЕНИЯ № _____ Īpašnieku / Категория владельца kategoriija _____

Pilsēta, pilsētciemats / Город, горпоселок rajons / район ciema padome / сельсовет māju nos. / хутор, квартал
 iela, prosp. / улица, просп. *Niņiča* mājas / дом № *4* kvartāls / квартал № _____ grupa / группа № _____ grunts / грунт

| 1 | 2 | 3 | 4 | Laukums pēc iekšējiem izmēriem, m ² Площадь по внутр. обмеру в м ² | | | | | | | | | | 14 |
|----------------|------------|-----------------|----------------------|---|---|--------------|-------------|----------------------------|--------------|-------------|----|--------------|--|----|
| | | | | atskaite Nr. 1 dzīv. fonds отчет № 1 жилфонд | | 7 | 8 | tajā skaitā в том числе | | 11 | 12 | 13 | | |
| | | | | 5 | 6 | | | 9 | 10 | | | | | |
| <i>Тр. НЧ.</i> | <i>НЧ.</i> | <i>1.</i> | <i>istaba</i> | | | <i>14.40</i> | | <i>14.40</i> | | <i>14.4</i> | | | | |
| | | <i>2.</i> | <i>- " -</i> | | | <i>16.46</i> | | <i>16.46</i> | | <i>16.5</i> | | | | |
| | | <i>3.</i> | <i>vieta</i> | | | <i>6.10</i> | <i>6,1</i> | | | | | <i>6.10</i> | | |
| | | <i>4.</i> | <i>varpas istaba</i> | | | <i>2.93</i> | <i>2,9</i> | | | | | <i>2.93</i> | | |
| | | <i>5.</i> | <i>gaitenis</i> | | | <i>3.91</i> | <i>3,9</i> | | | | | <i>3.91</i> | | |
| | | <i>6.</i> | <i>atja</i> | | | <i>1.02</i> | <i>1,0</i> | | | | | <i>1.02</i> | | |
| | | <i>7.</i> | <i>bedzija</i> | | | <i>6.84</i> | <i>6,8</i> | | <i>3.42</i> | | | <i>6.84</i> | | |
| | <i>НЧ.</i> | <i>dziwoклт</i> | <i>корп:</i> | | | <i>57.66</i> | <i>57,6</i> | <i>30.86</i> | <i>48.24</i> | <i>30,9</i> | | <i>20.80</i> | | |
| | <i>45.</i> | <i>1.</i> | <i>istaba</i> | | | <i>14.96</i> | | <i>14.96</i> | | <i>15,0</i> | | | | |
| | | <i>2.</i> | <i>- " -</i> | | | <i>15.44</i> | | <i>15.44</i> | | <i>15,4</i> | | | | |
| | | <i>3.</i> | <i>vieta</i> | | | <i>6.30</i> | <i>6,3</i> | | | | | <i>6.30</i> | | |
| | | <i>4.</i> | <i>varpas istaba</i> | | | <i>3.07</i> | <i>3,1</i> | | | | | <i>3.07</i> | | |
| | | <i>5.</i> | <i>gaitenis</i> | | | <i>3.92</i> | <i>3,9</i> | | | | | <i>3.92</i> | | |
| | | <i>6.</i> | <i>atja</i> | | | <i>0.91</i> | <i>0,9</i> | | | | | <i>0.91</i> | | |
| | | <i>7.</i> | <i>bedzija</i> | | | <i>7.39</i> | <i>7,4</i> | | <i>3.69</i> | | | <i>7.39</i> | | |
| | <i>45.</i> | <i>dziwoклт</i> | <i>корп:</i> | | | <i>51.99</i> | <i>52,0</i> | <i>30.40</i> | <i>48.30</i> | <i>30,4</i> | | <i>21.59</i> | | |
| | <i>46.</i> | <i>1.</i> | <i>istaba</i> | | | <i>14.58</i> | <i>14,6</i> | <i>14.58</i> | <i>14,6</i> | | | | | |
| | | <i>2.</i> | <i>- " -</i> | | | <i>15.53</i> | <i>15,5</i> | <i>15.53</i> | <i>15,5</i> | | | | | |
| | | <i>3.</i> | <i>vieta</i> | | | <i>6.26</i> | <i>6,3</i> | | | | | <i>6.26</i> | | |
| | | <i>4.</i> | <i>varpas ist.</i> | | | <i>2.99</i> | <i>3,0</i> | | | | | <i>2.99</i> | | |
| | | <i>5.</i> | <i>gaitenis</i> | | | <i>2.57</i> | <i>2,6</i> | | | | | <i>2.57</i> | | |
| | | <i>6.</i> | <i>atja</i> | | | <i>0.97</i> | <i>1,0</i> | | | | | <i>0.97</i> | | |

Tehniks inventarizators / Техник-инвентаризатор *panavsts*

Kontrolieris / Контролер *panavsts*

| 1 | 2 | 3 | 4 | 5 | 6 | 7 | 8 | 9 | 10 | 11 | 12 | 13 | 14 |
|---|-------------------|------------------|-------------------|----------|--------|---------|------|------------------|---------|------|----|--------------------|----|
| | H6 | F | lodzija | | | 6.79 | 6,8 | | 3.39 | | | 6.79 | |
| | H6 | dziokli | korpa: | | | 48.69 | 49,8 | 30.11 | 46.30 | 30,1 | | 19.53 | |
| | H. | stava | korpa | | | 623.99 | | 378.02 | * | | | 245.96 | |
| | | | celtue | korpa | | 3079.15 | | 1083.49 | | | | 1572.46 | |
| | A | | korpa | | | 14.14 | | | | | | 14.14 | |
| | B | | -i- | | | 14.01 | | | | | | 14.01 | |
| | C | | -i- | | | 14.14 | | | | | | 14.14 | |
| | D | | -i- | | | 14.22 | | | | | | 14.22 | |
| | Kapuci | telpa | korpa: | | | | | 216.9 | | | | 1628.97 | |
| | | | celtue | pravisam | korpa: | 3135.66 | | 216.9 | 1083.49 | | | | |

IAU

3SU rajons
pilsētā


1

Pagraba stāva plāns


Stāvs-Этаж
H= 2.00

Logi 0.85x0.55
Окна

Durvis 0.90x1.75
Двери

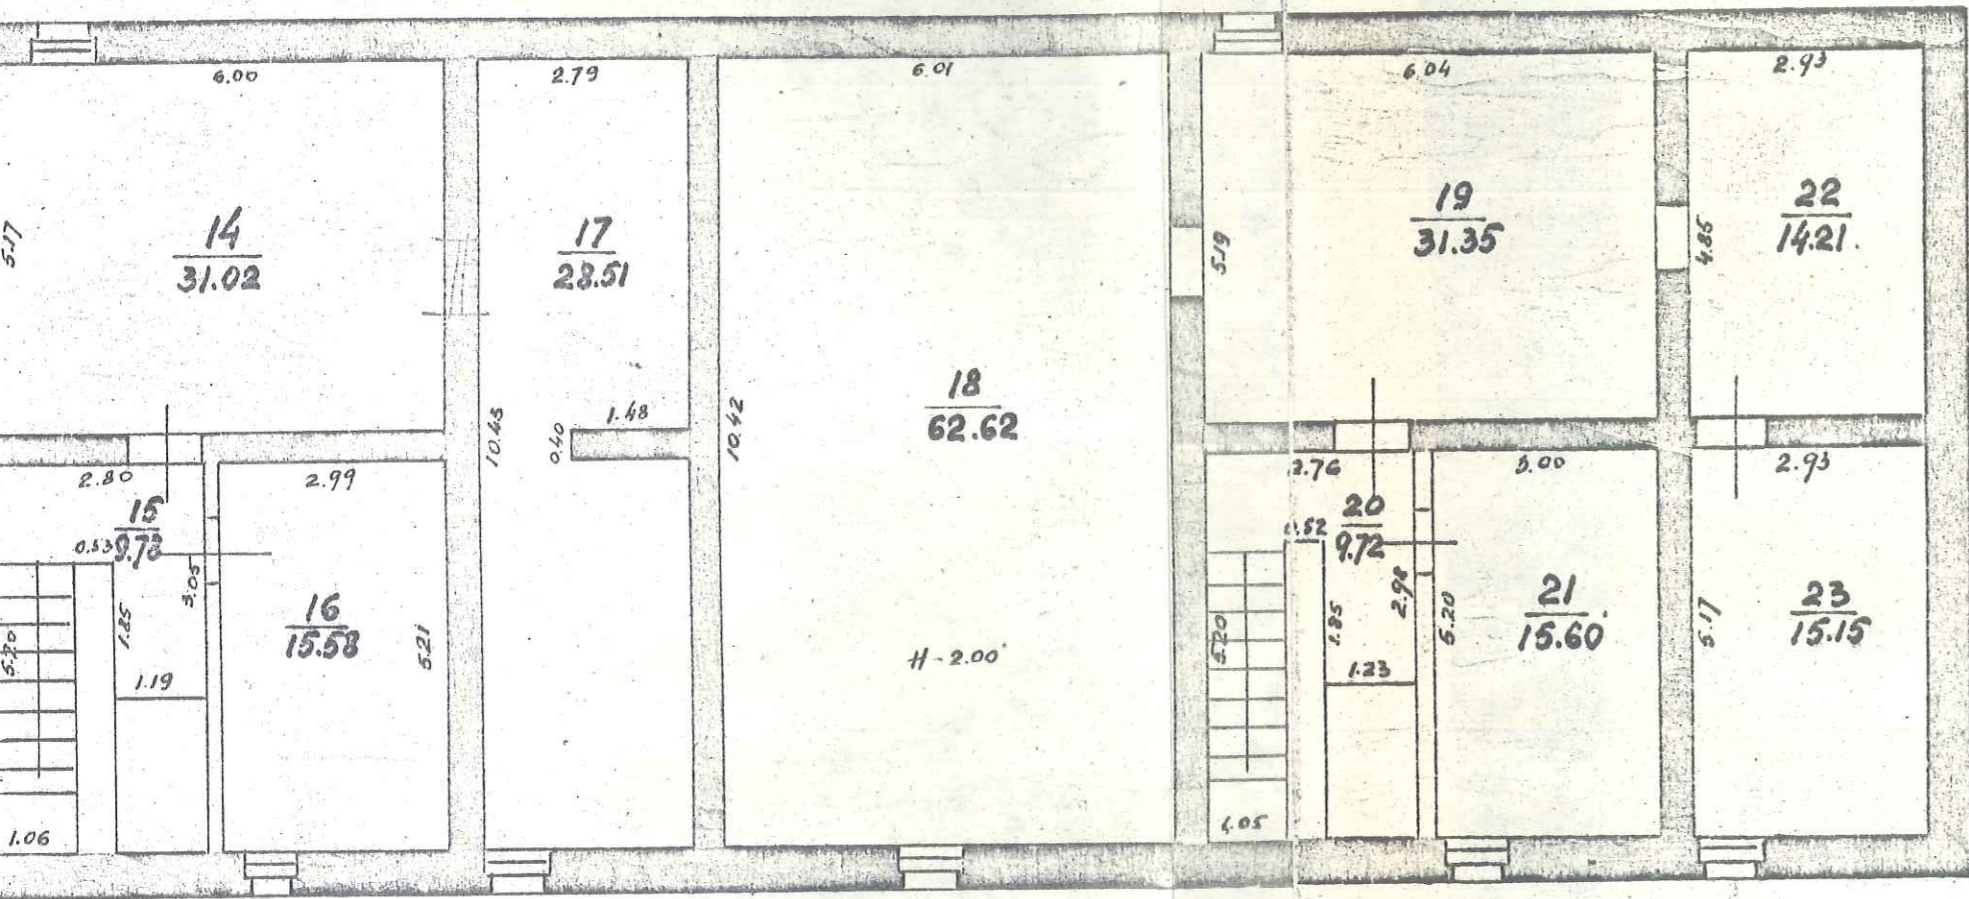

Latvijas PSR Valsts inženierzinātnes akadēmijas
 Inženierizstrādātājs - Инженер-проектировщик
 Rask. J. Černiškis
 Kontrolētājs - Контролер
 22. jūlijs 1971.g.

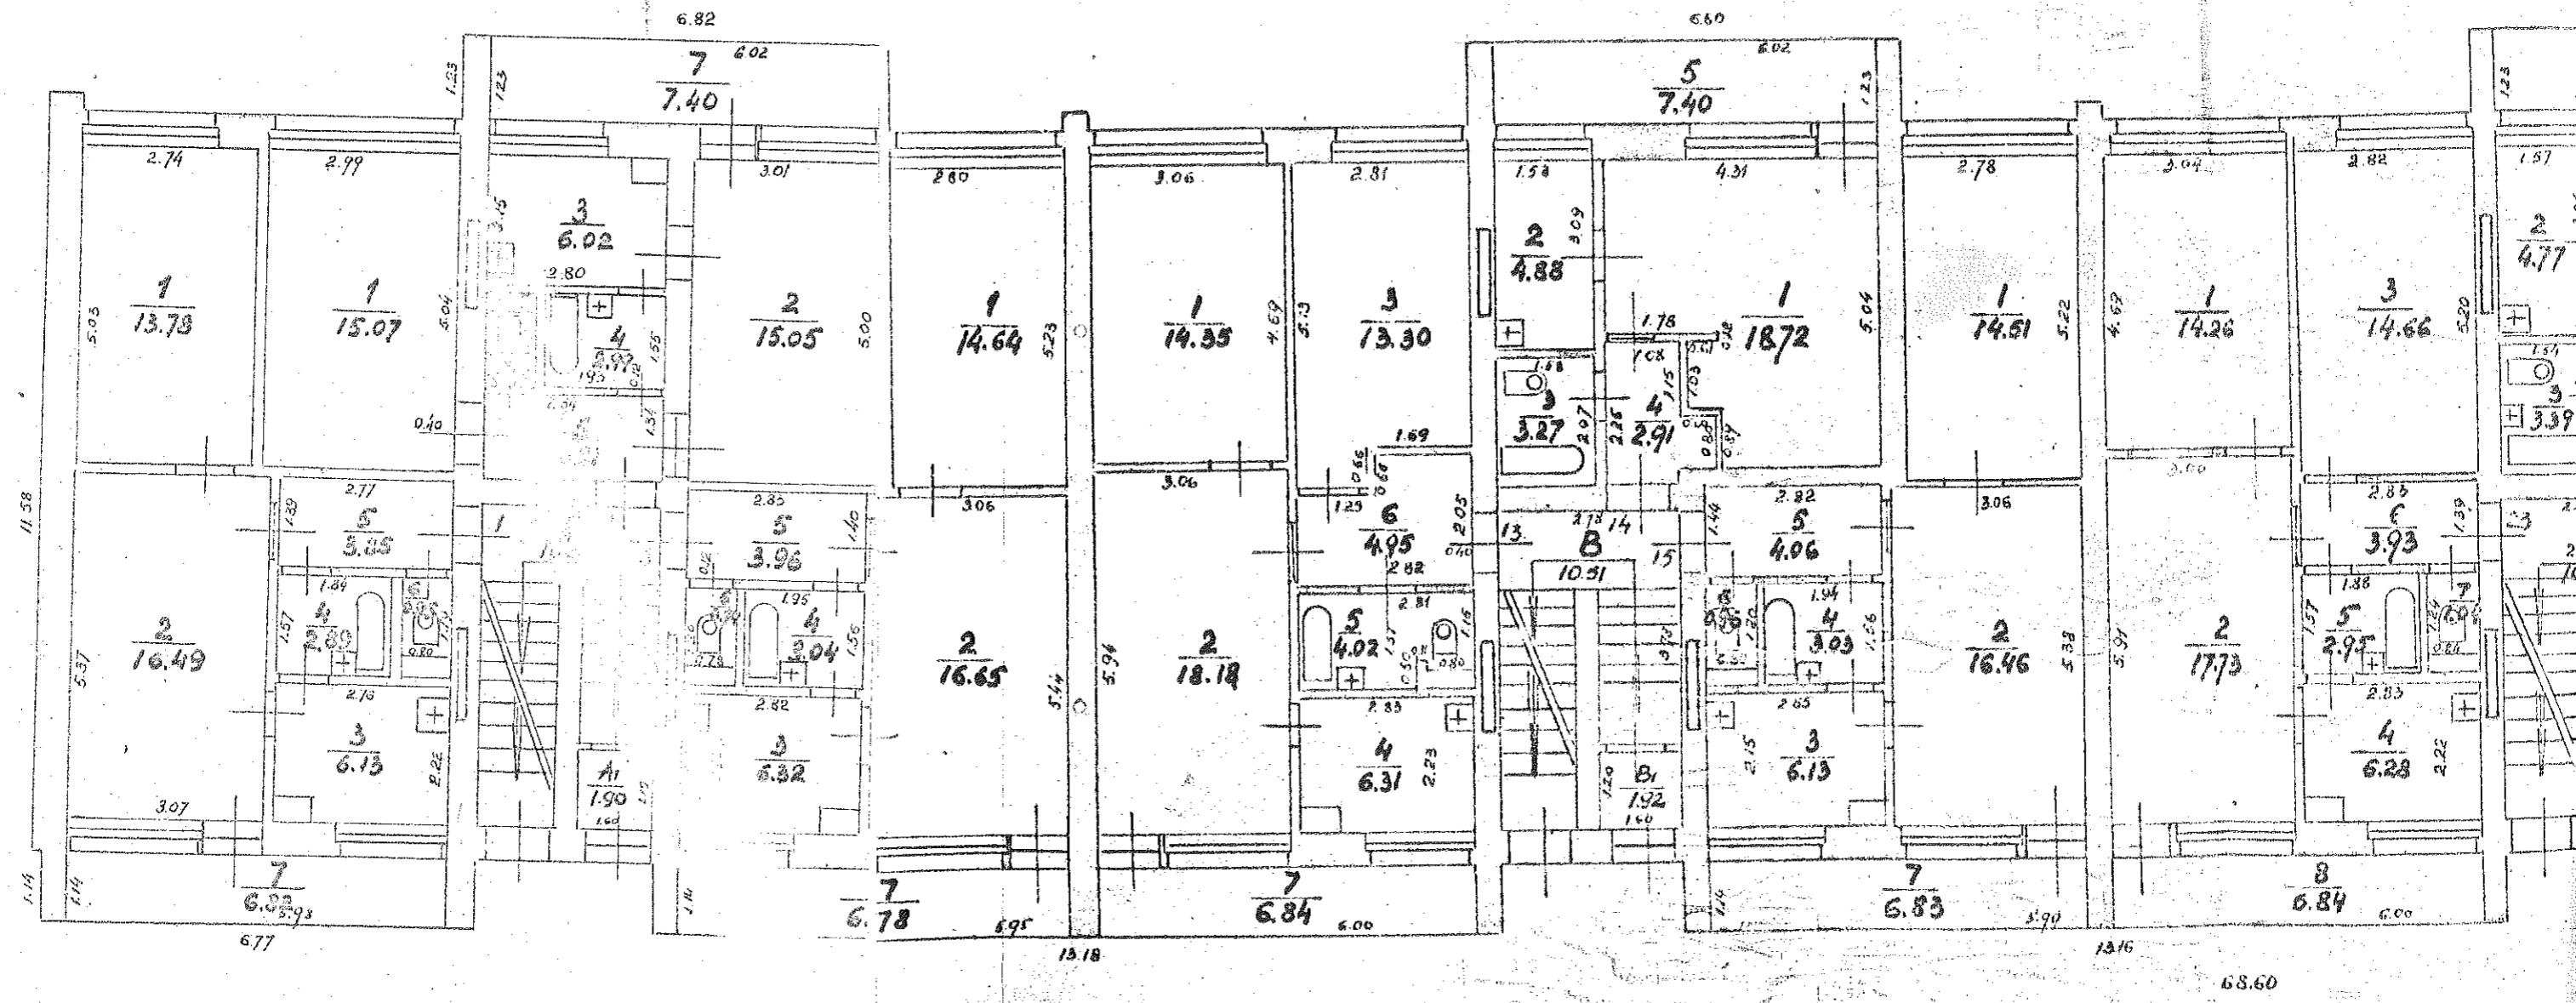

M. 2000

NORAKSTS
KOPĒJA


Cēsu

+

4

I
Izava-Drava
H = 2.50

Logi 2.10 x 1.45, 2.10 x 1.7
Ovni 1.80 x 1.20
Durvis 1.00 x 2.05, 0.90 x 2.00
Izēpa 0.70 x 2.00

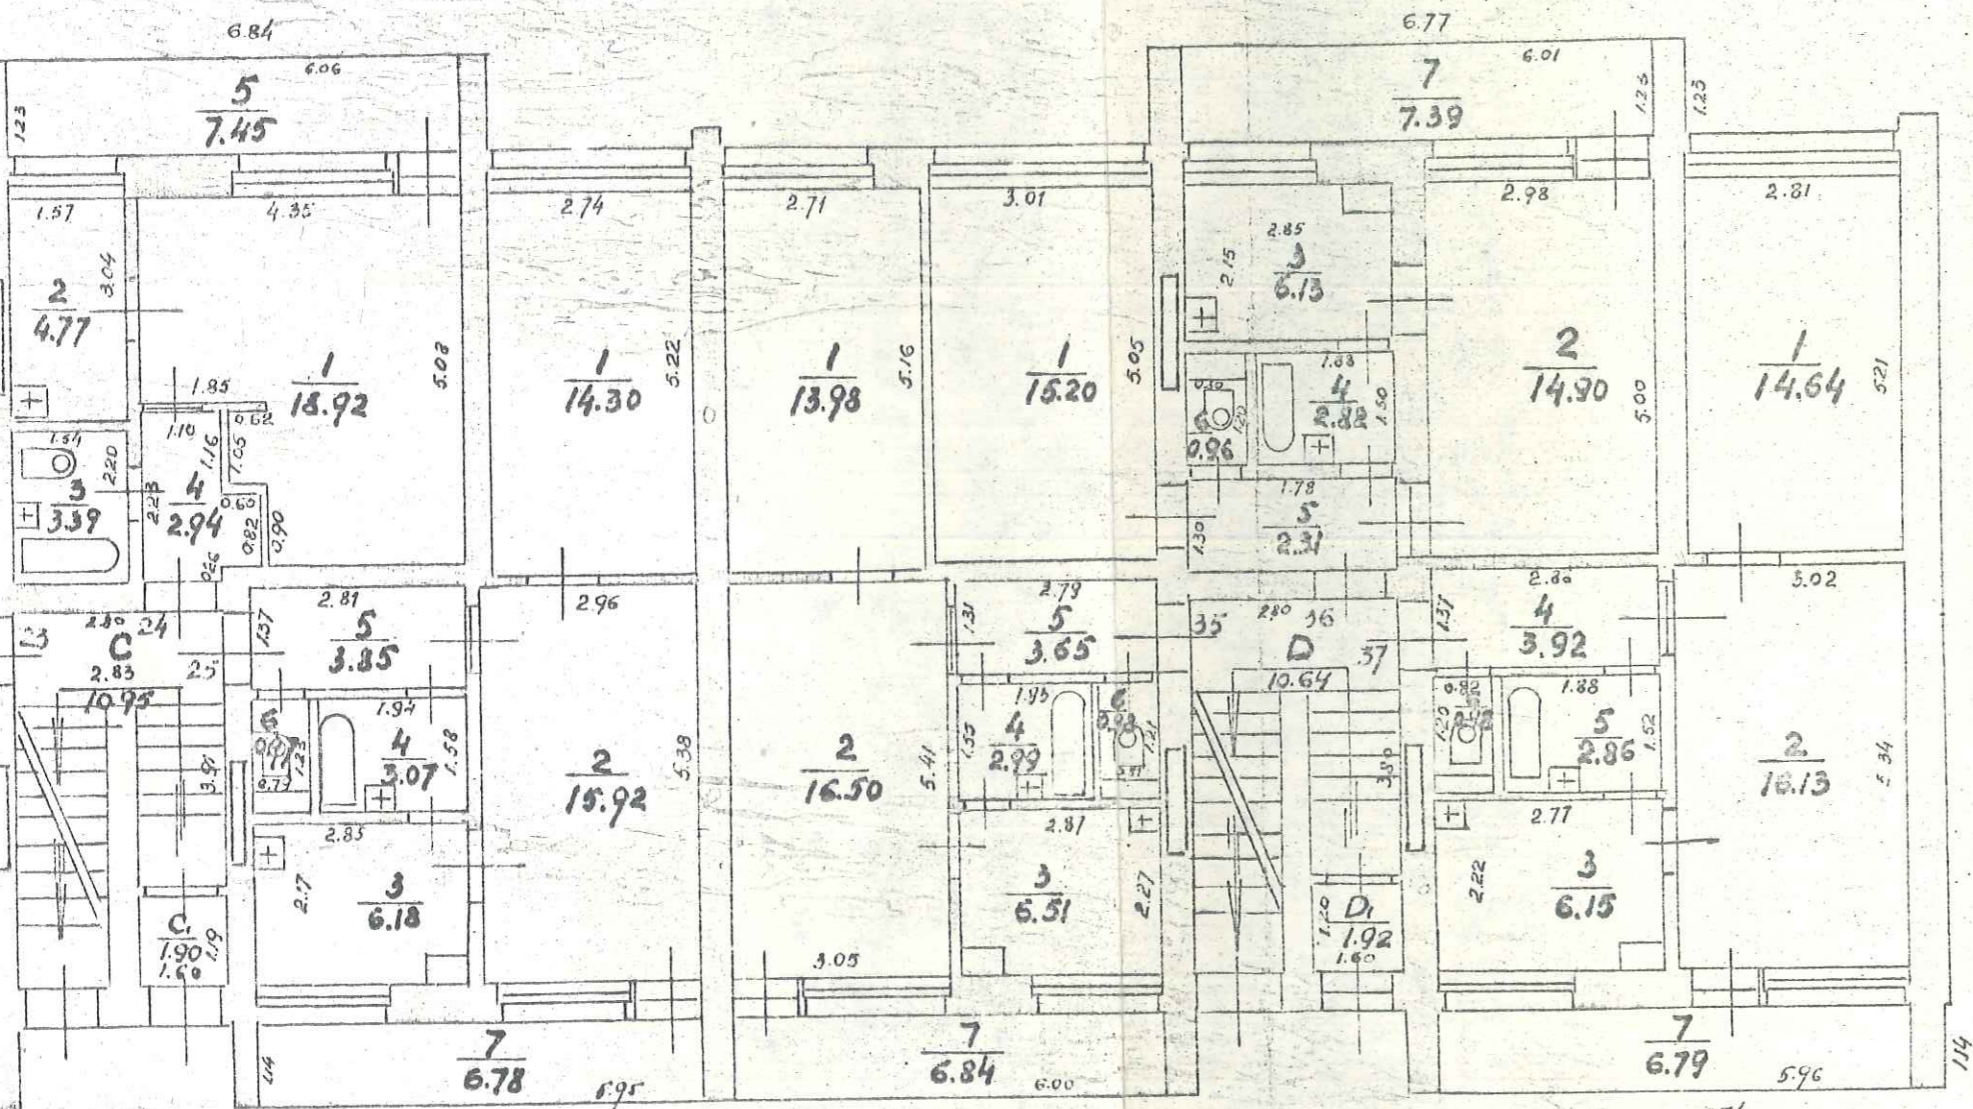

1311

674



Inventarizators - *Mūsoneņapuzamopi*
 Rasētājs - *Uspriecimāni*
 Kontrolētājs - *Čempuāni*
 22. jūlijā 1971


Stāva plāns — Поэтажный план

celtniecības struktūra 1

город (поселок) Cēsu pilsēta (ciematā) Cēsu

улица Maija tel. № 4

Miniera 4

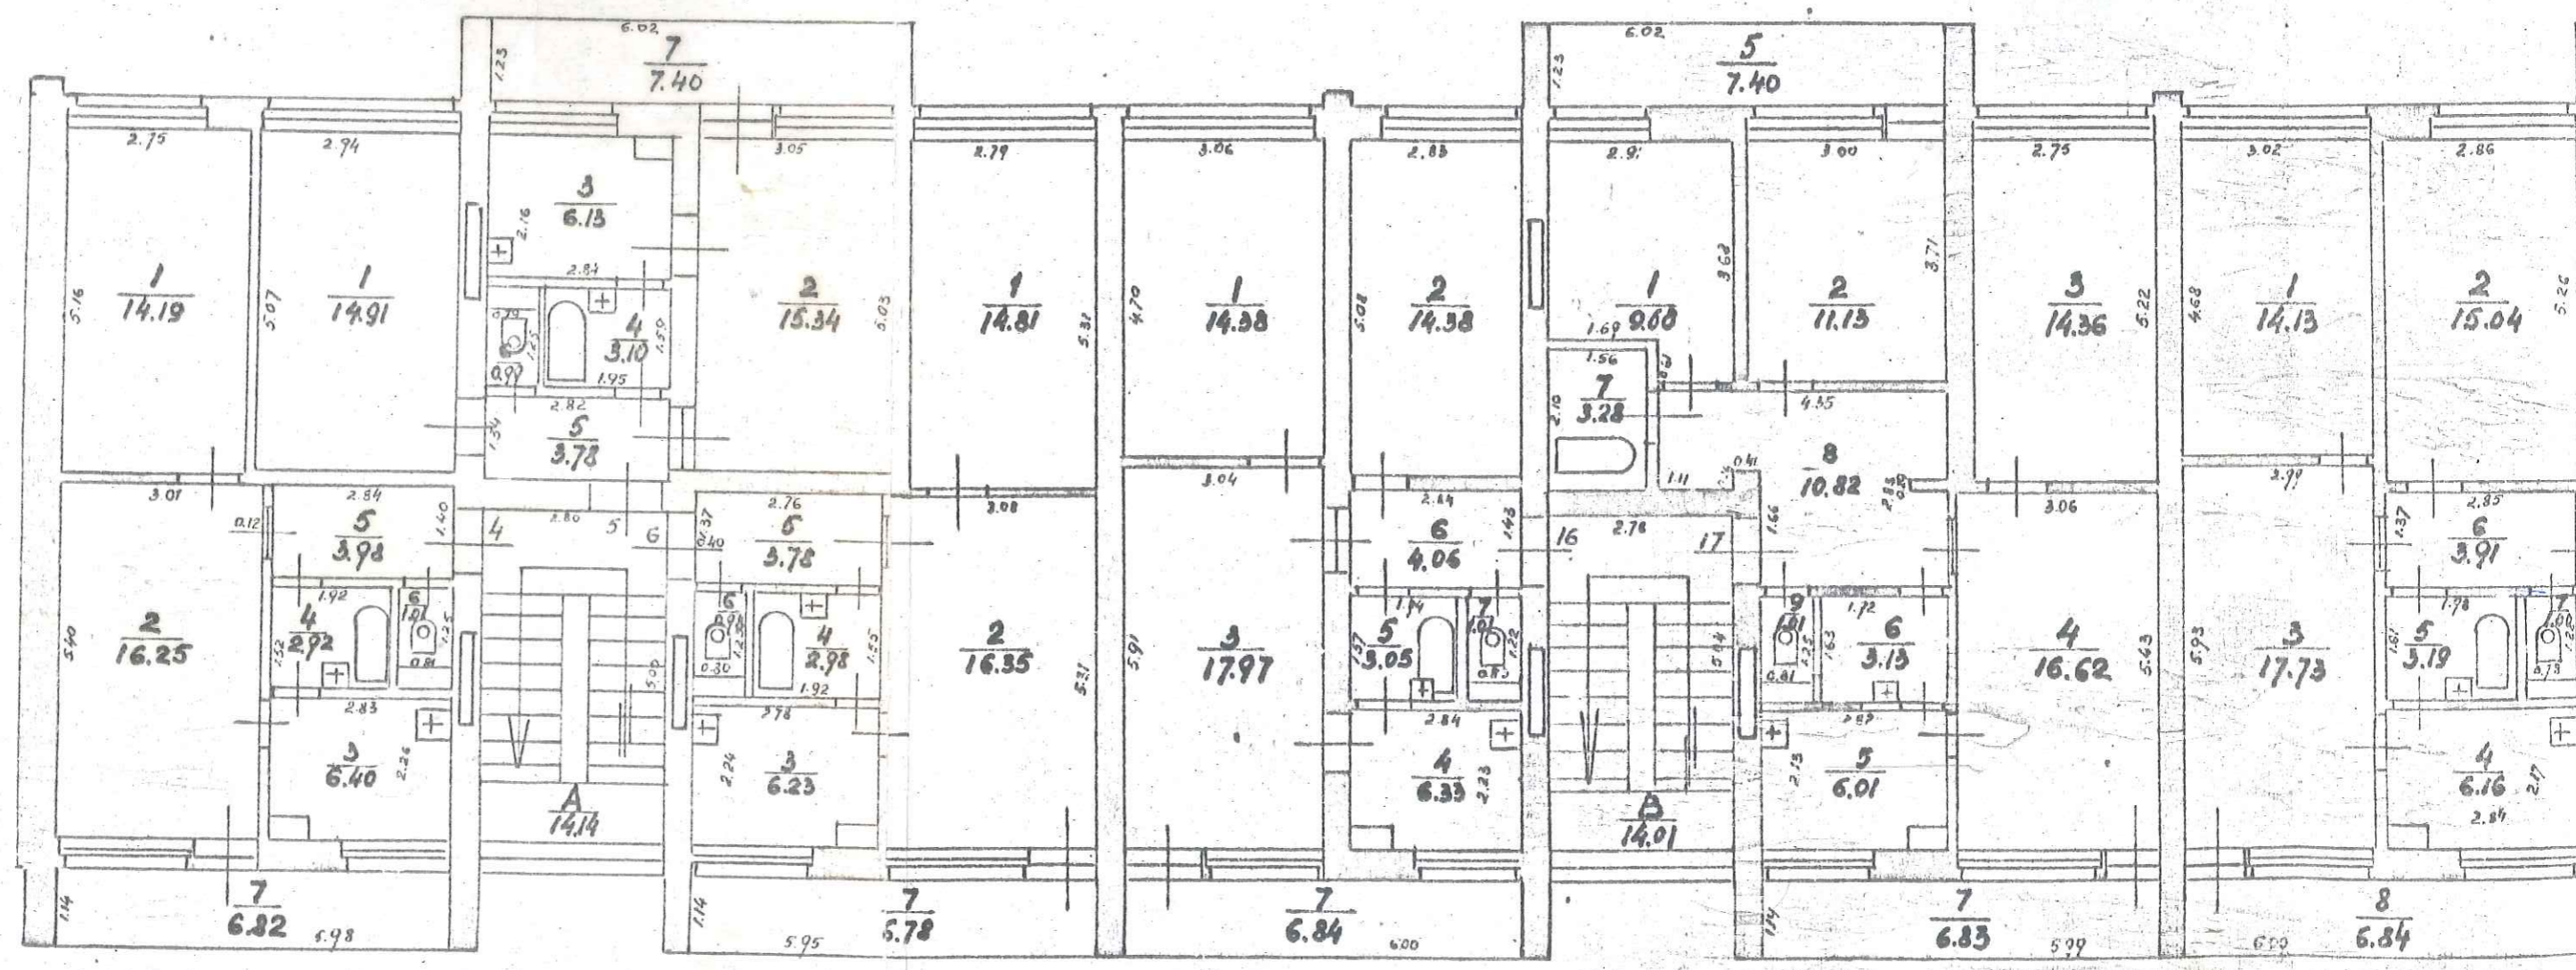


Mērogs 1:100

RSU rajona
pilsētas


II Stāvs - Stāvs
№ 2.50

Logi 2.10x1.45, 2.10x1.45
Okiņš 1.80x1.20
Durvis 1.00x2.05, 0.90x2.05
Dvārs 0.70x2.00

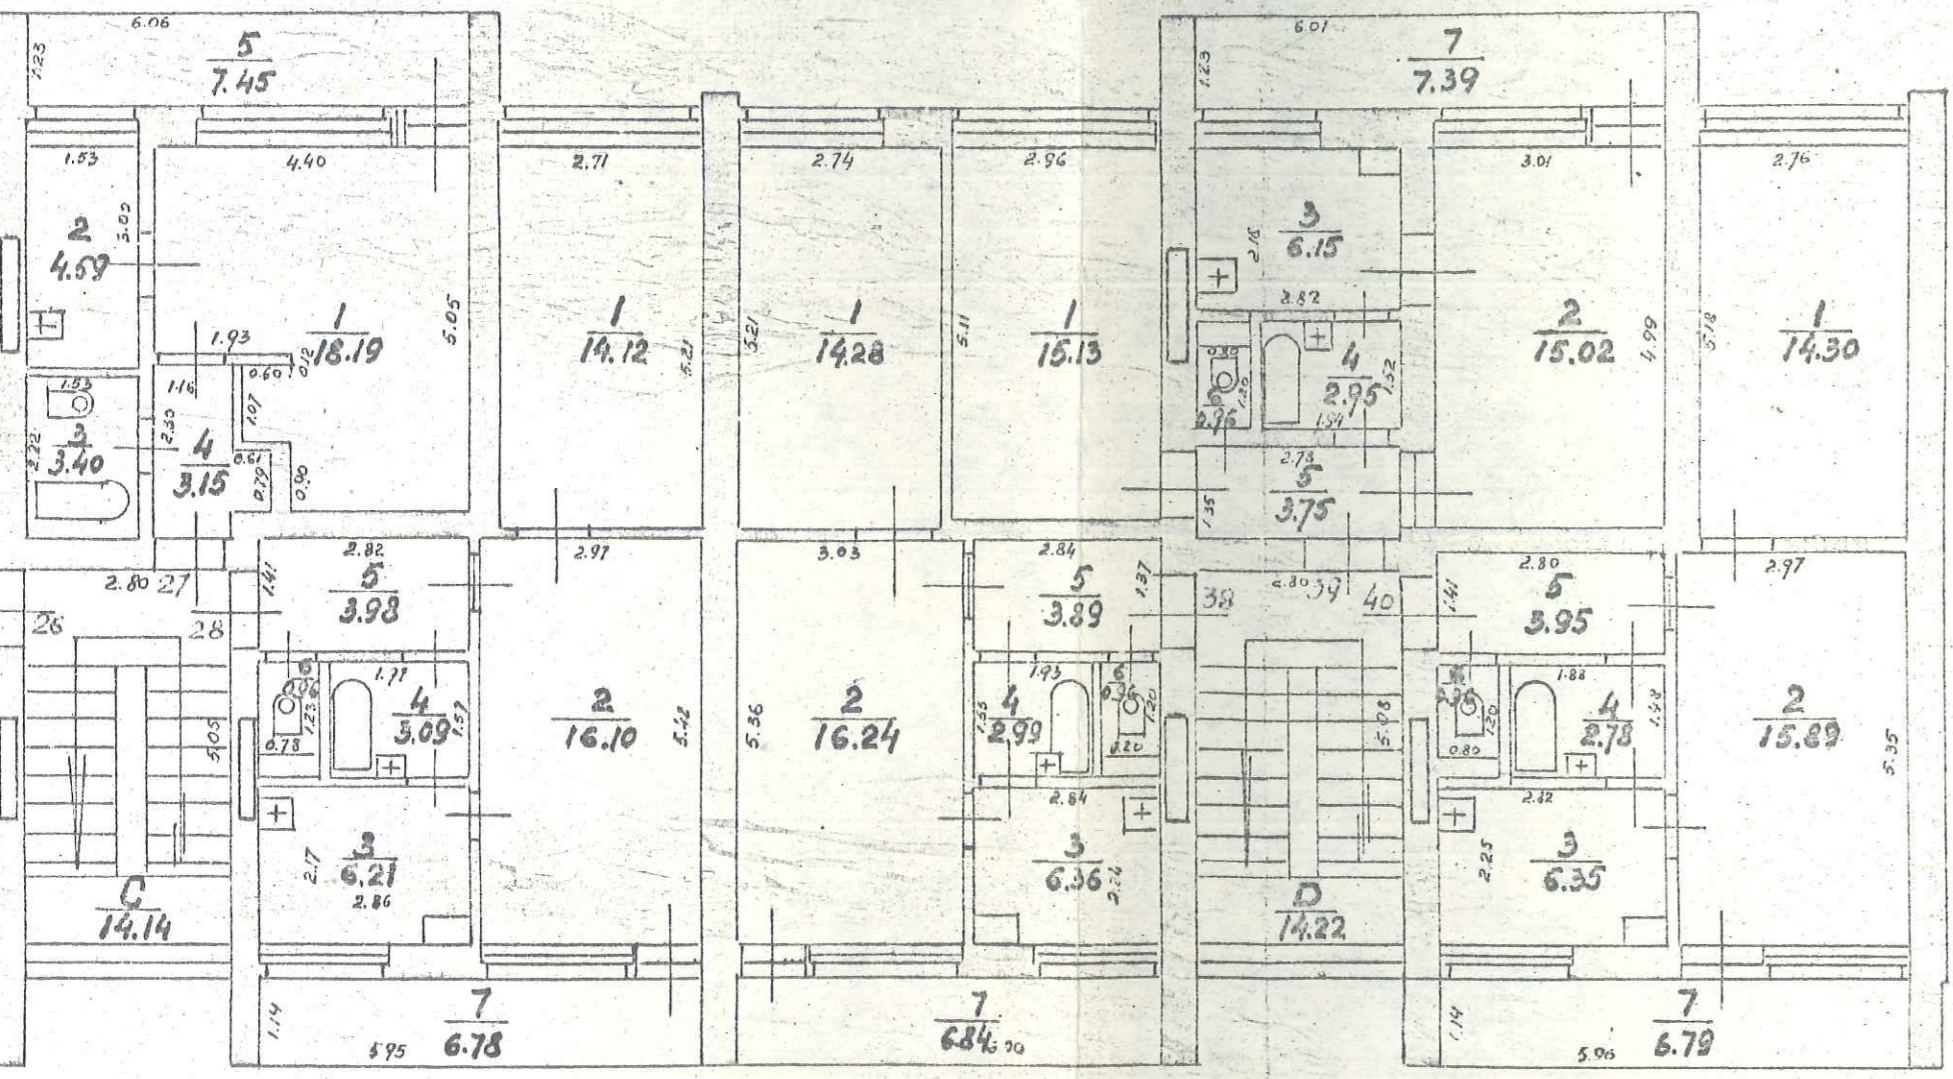


Projektants - Inženierzinātnieks *[Signature]*
 Rīstājs - Inženierzinātnieks *[Signature]*
 Kontrolieris - Inženierzinātnieks *[Signature]*
 22. jūlijā 1971. g.

plāns — Поэтажный
 1
 город (поселом) **Cēsu** pilsētā (ciematā) **Cēsu**
 УЛИЦА **Maija** № **4**
Niņiera 4

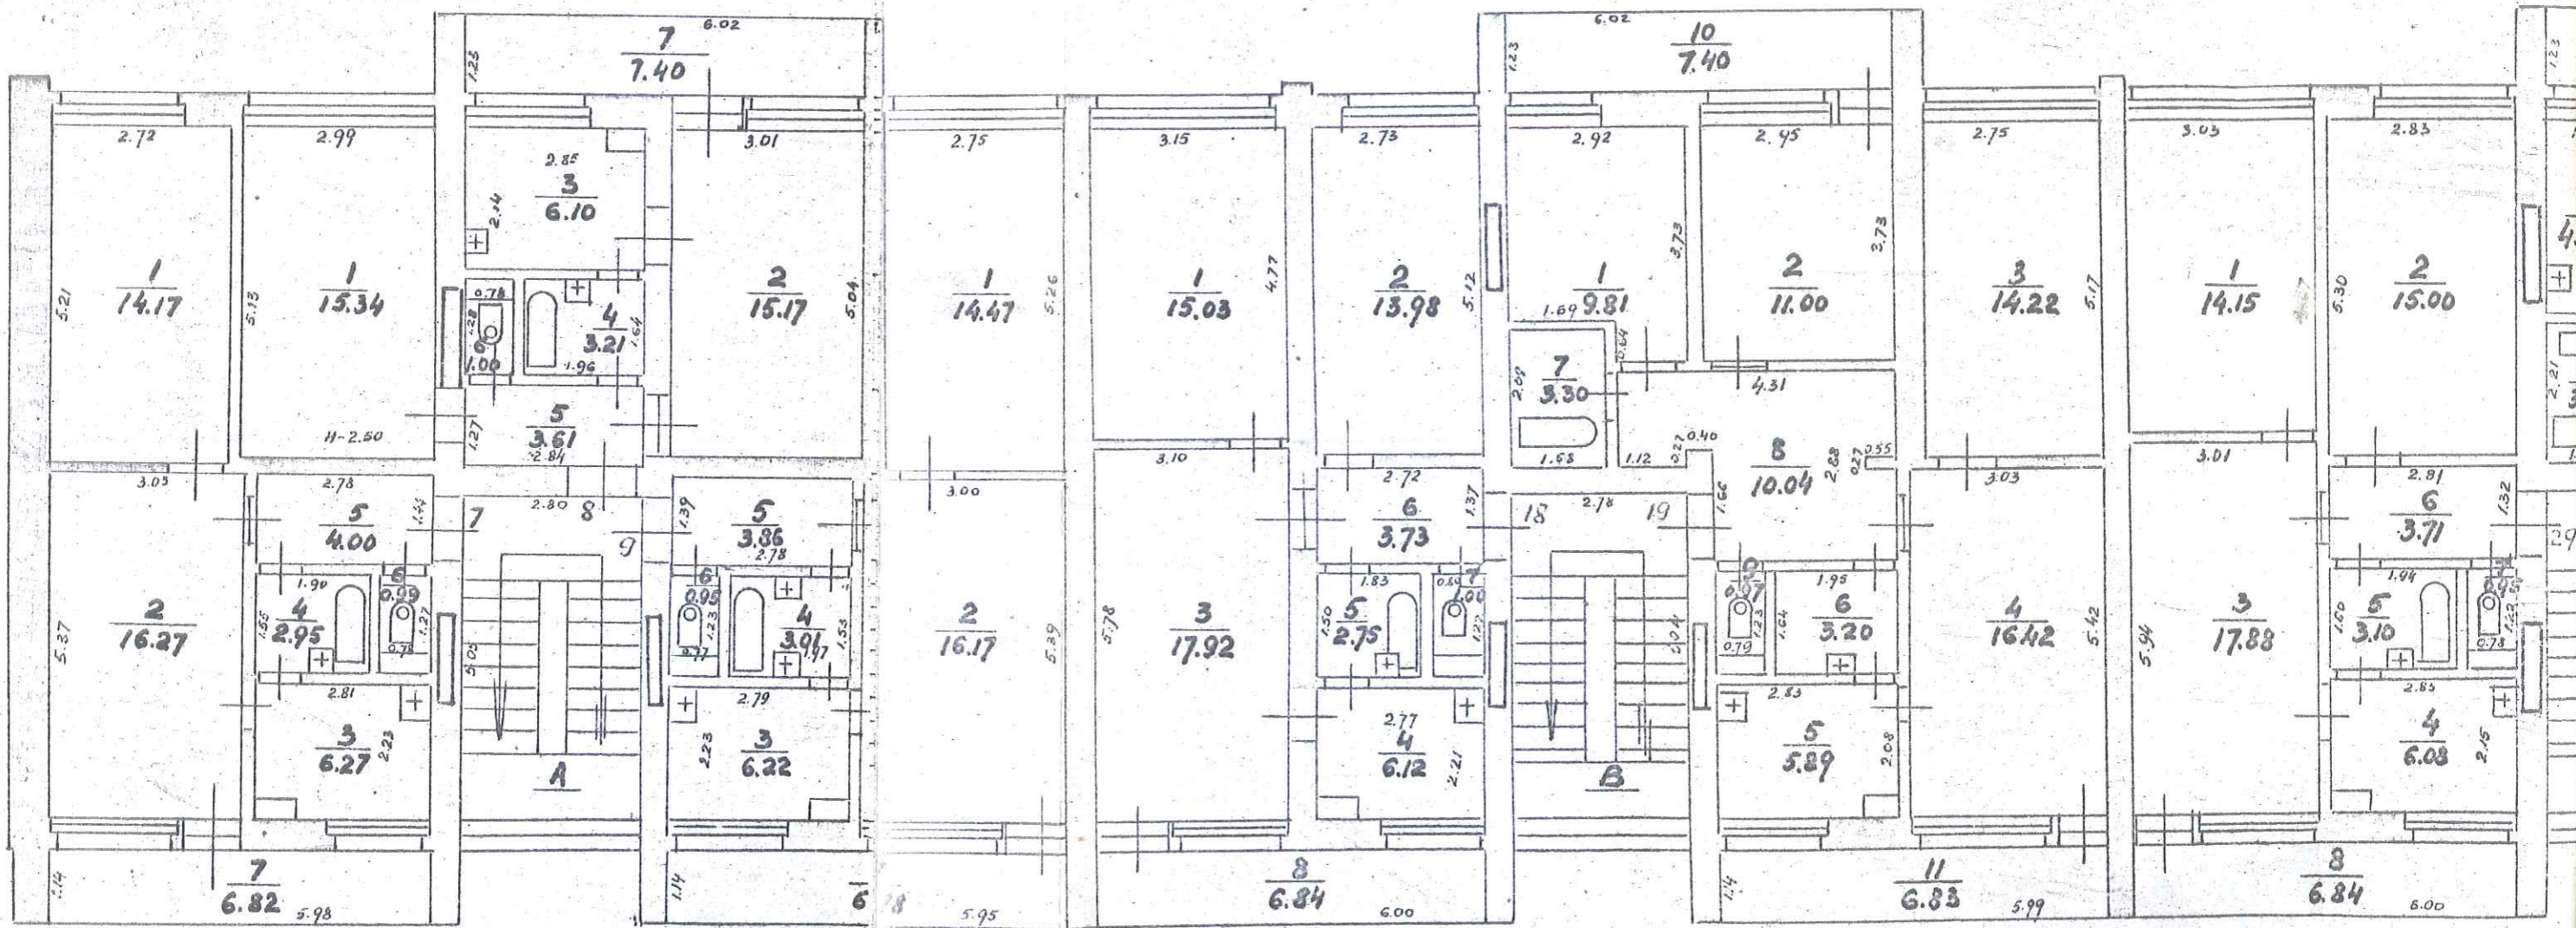

ĒSU

1

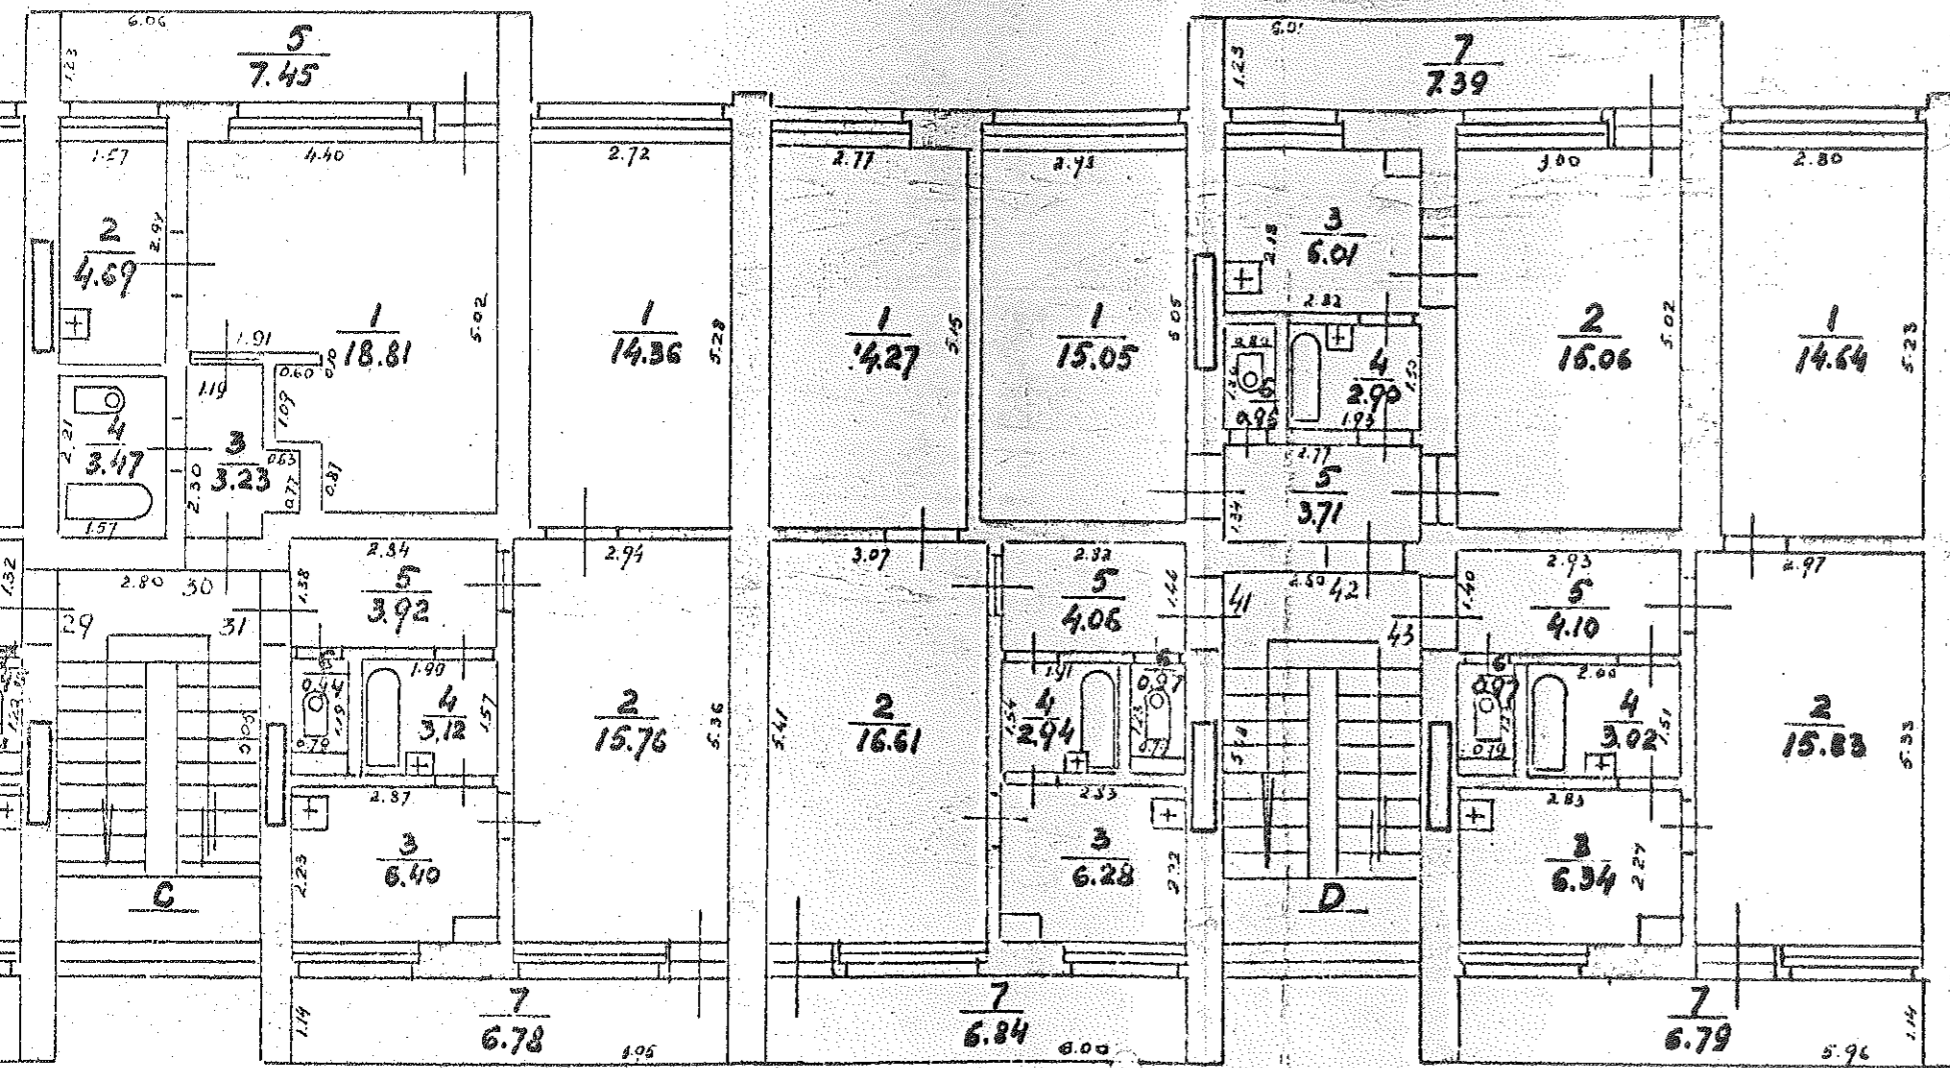

III Stāvs-Ētajs
II= 2.50

Logi 2.10x1.45, 2.10x1.75,
 Oka 1.80x1.20
 Durvis 1.00x2.05, 0.90x2.
 Durvis 0.70x2.00

Arhitekta - Inženierzinātnes
 Rakstis - Mērogs
 K. M. Kroll - K. M. Kroll
 22. jūlijā 1971 g.

