

FASĀDE ASĪS 1-17




Lodžiju margu risinājums mezglā J dots aizstiklotām lodžijām, neaizstiklotām mainās tikai vairogi un margā, metāla karkass tiek atjaunots un stiprināts.

Vairogu karkass un margā metāla, tonis Anthracite.

Lodžiju vairogi metāla plāksnes, tonis RAL9007

FASĀDE ASĪS 17-1

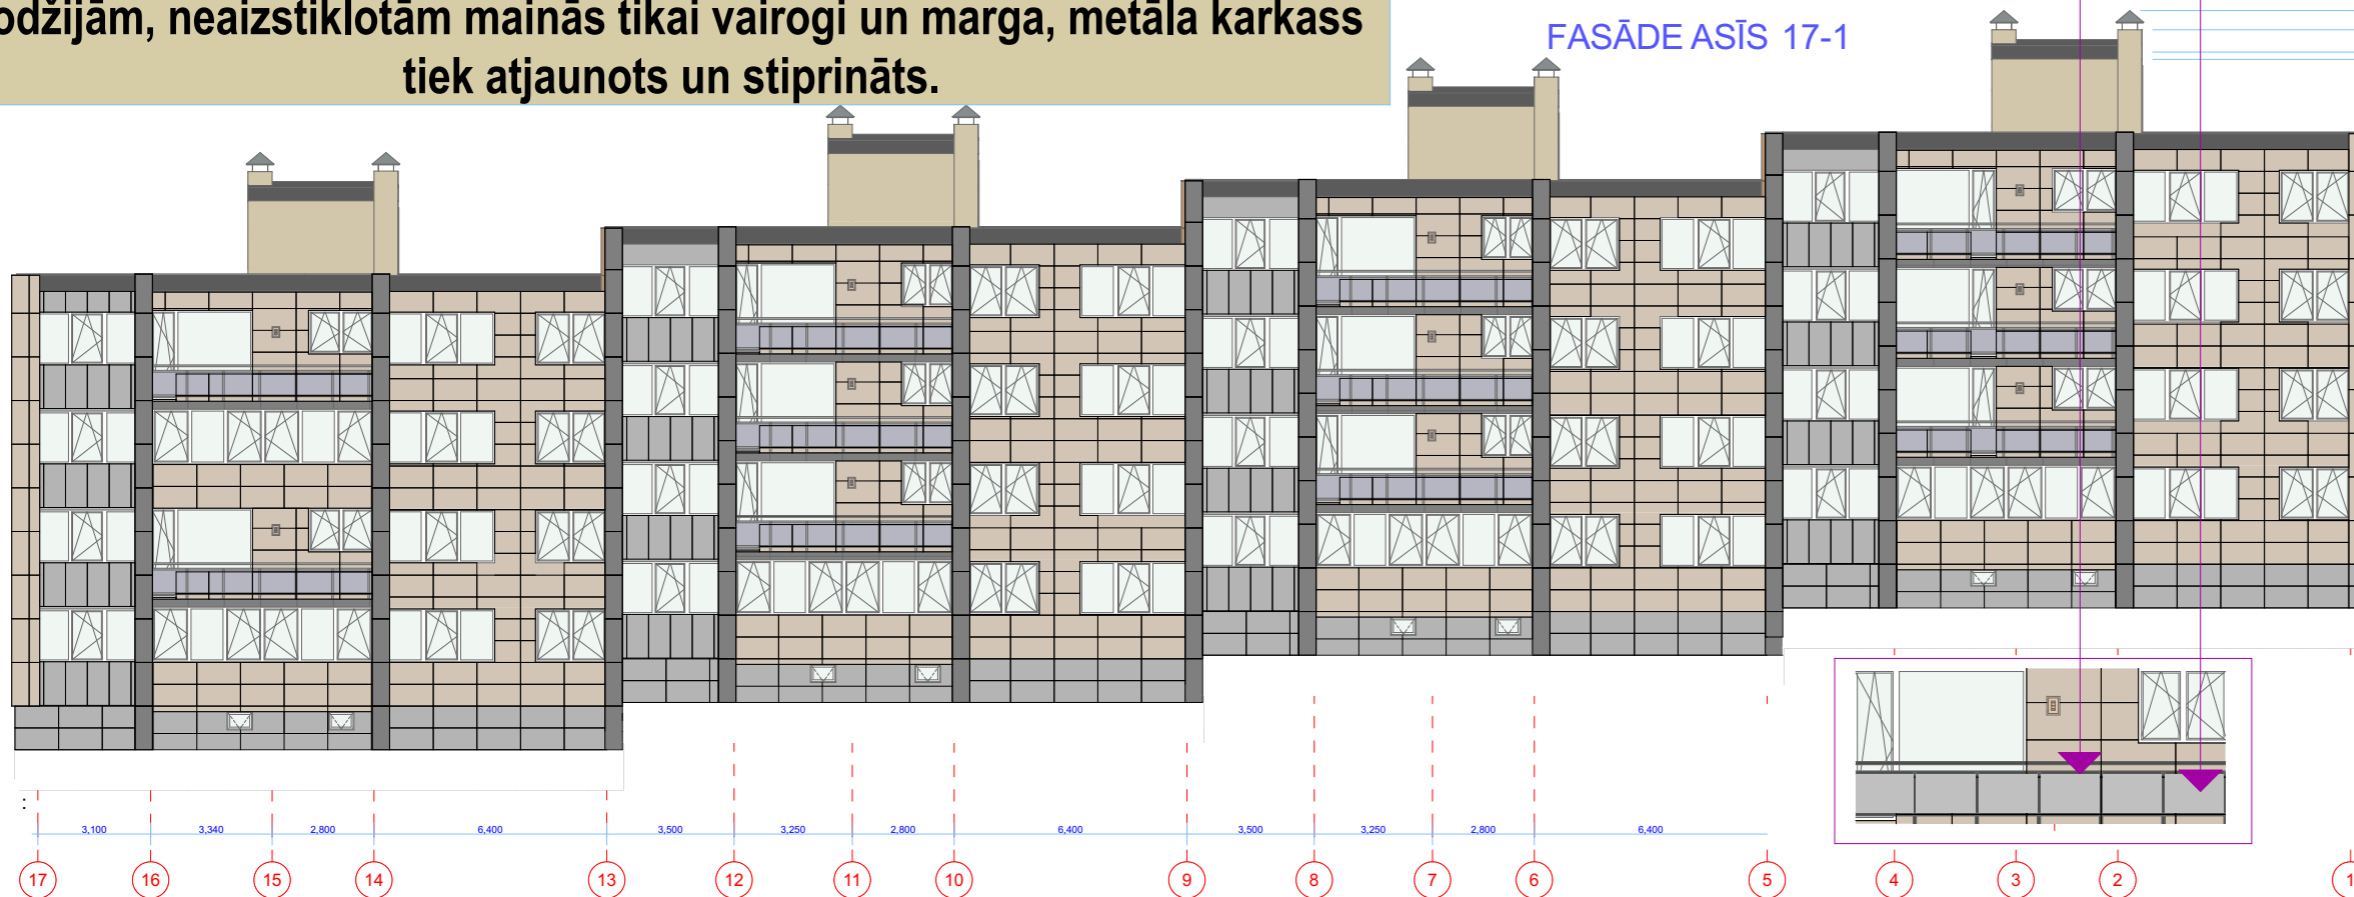

M - 1:200

PROJEKTĒTĀJS	Beātes iela 49, Valmieras nov. LV-4201	
SIA "JK BUILDING"	reģ. nr. 44103094392	
PASŪTĪTĀJS	Tirgoņu iela 1, Cēsis LV-4101	
SIA "CDzP"		
BŪVPROJEKTA VADĪTĀJS :	Sert.Nr.1-00288	
Imants Bumbiers		
AR DAĻAS VADĪTĀJS :	Sert.Nr.1-00288	
Imants Bumbiers		
PROJEKTS:		
Daudzdzīvokļu dzīvojamās mājas		
Niniera ielā 4, Cēsis, ēkas		
atjaunošana		
ADRESE:	Niniera iela 4, Cēsis, LV-4101	
KAD. APZ.	4201 005 0802 001	
RASĒJUMA NOSAUKUMS	PASŪT.Nr.	
FASĀDE ASĪS 1-17	ARHĪVA Nr	
FASĀDE ASĪS 17-1		
AR DAĻAS VAD.	I. Bumbiers	STADIJA
PARAKSTS:		DATUMS
04.08.2024.		
IZSTRĀDĀJA:	E. Zass	MĒROGS
M-1:200		
PARAKSTS:		RASĒJUMA NR.
		AR-7*
		LAPAS CAUREJ. NR. 7