


ST.2

NR.13

NR.14

NR.15

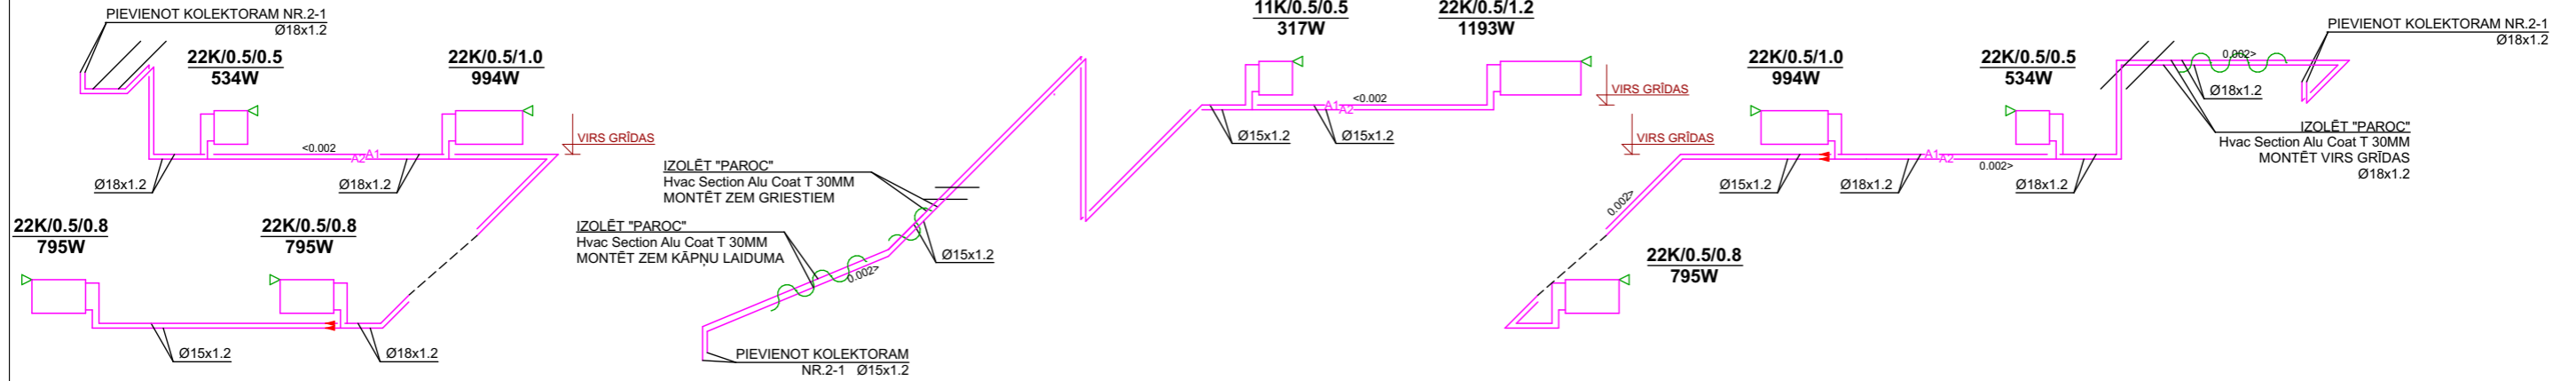

NR.16, NR.18


NR.17, NR.19



NR.20

NR.21

NR.22

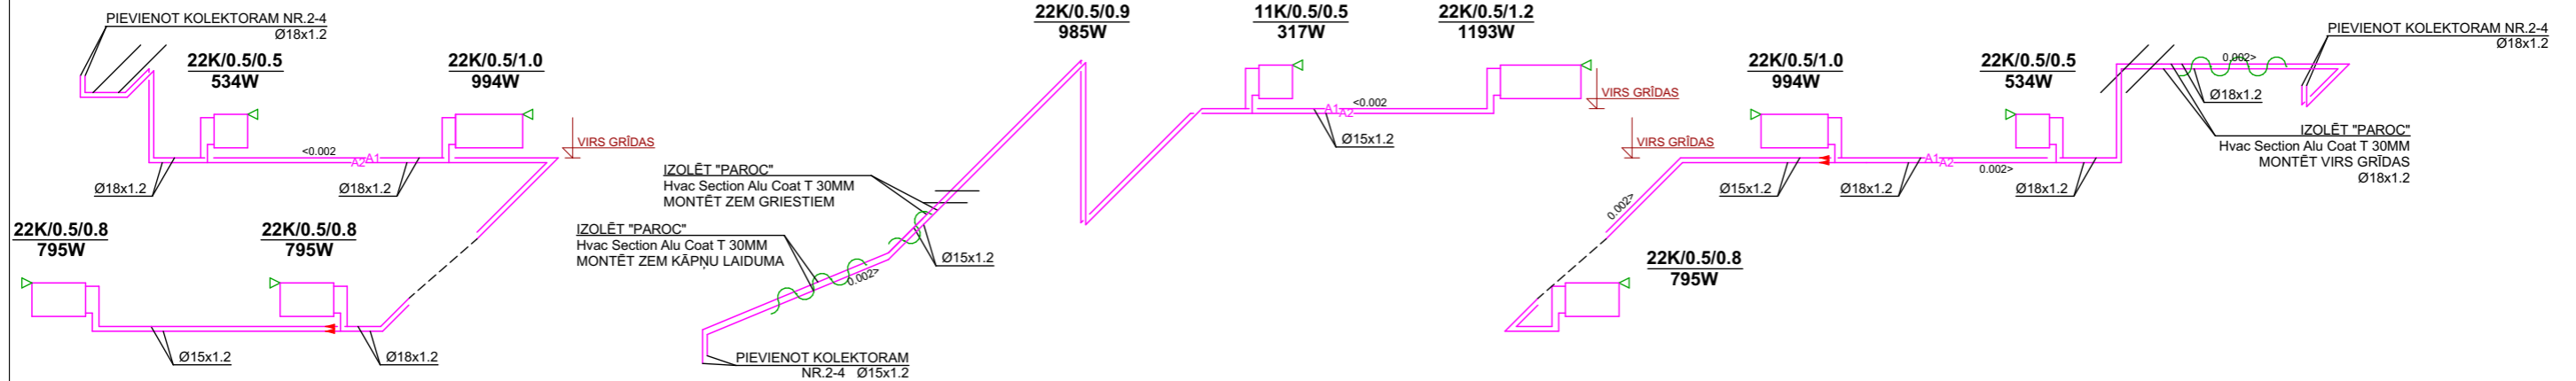

BŪVPROJEKTA IZSTRĀDĀTĀJS:	SIA "JK BUILDING" VIENOTAIS REĢ.NR.LV44103094392 BEĀTES IELA 49, VALMIERA, LV-4201 BŪVKOMERSANTA REĢ.NR.12820		PASŪTĪTĀJS: SIA "CDzP" reģ. Nr.LV44103029458 TIRGOŅU IELA 1, CĒSIS, CĒSU NOV. LV-4101		AVK-11	
			OBJEKTS: DAUDZDZĪVOKĻU DZĪVOJAMĀS MĀJAS ENERGOEFĒKTĪVĪTĀTES PAAUGSTINĀŠANAS PASĀKUMI, APKURES SĪSTĒMAS NOMAĪŅA		STADIJA	
AVK INŽENIERIS	V.BLŪMS	08.2024	ADRESE: NINIĒRA IELA 4, CĒSIS, CĒSU NOVADS LV 4101		AK	LAPA LAPAS
			RASĒJUMS: DZĪVOKĻU NR.13- NR.22 (ST.2) APKURES SĪSTĒMAS SHĒMA		MĒROGS	AVK - 11
						2024