


**ST.3**

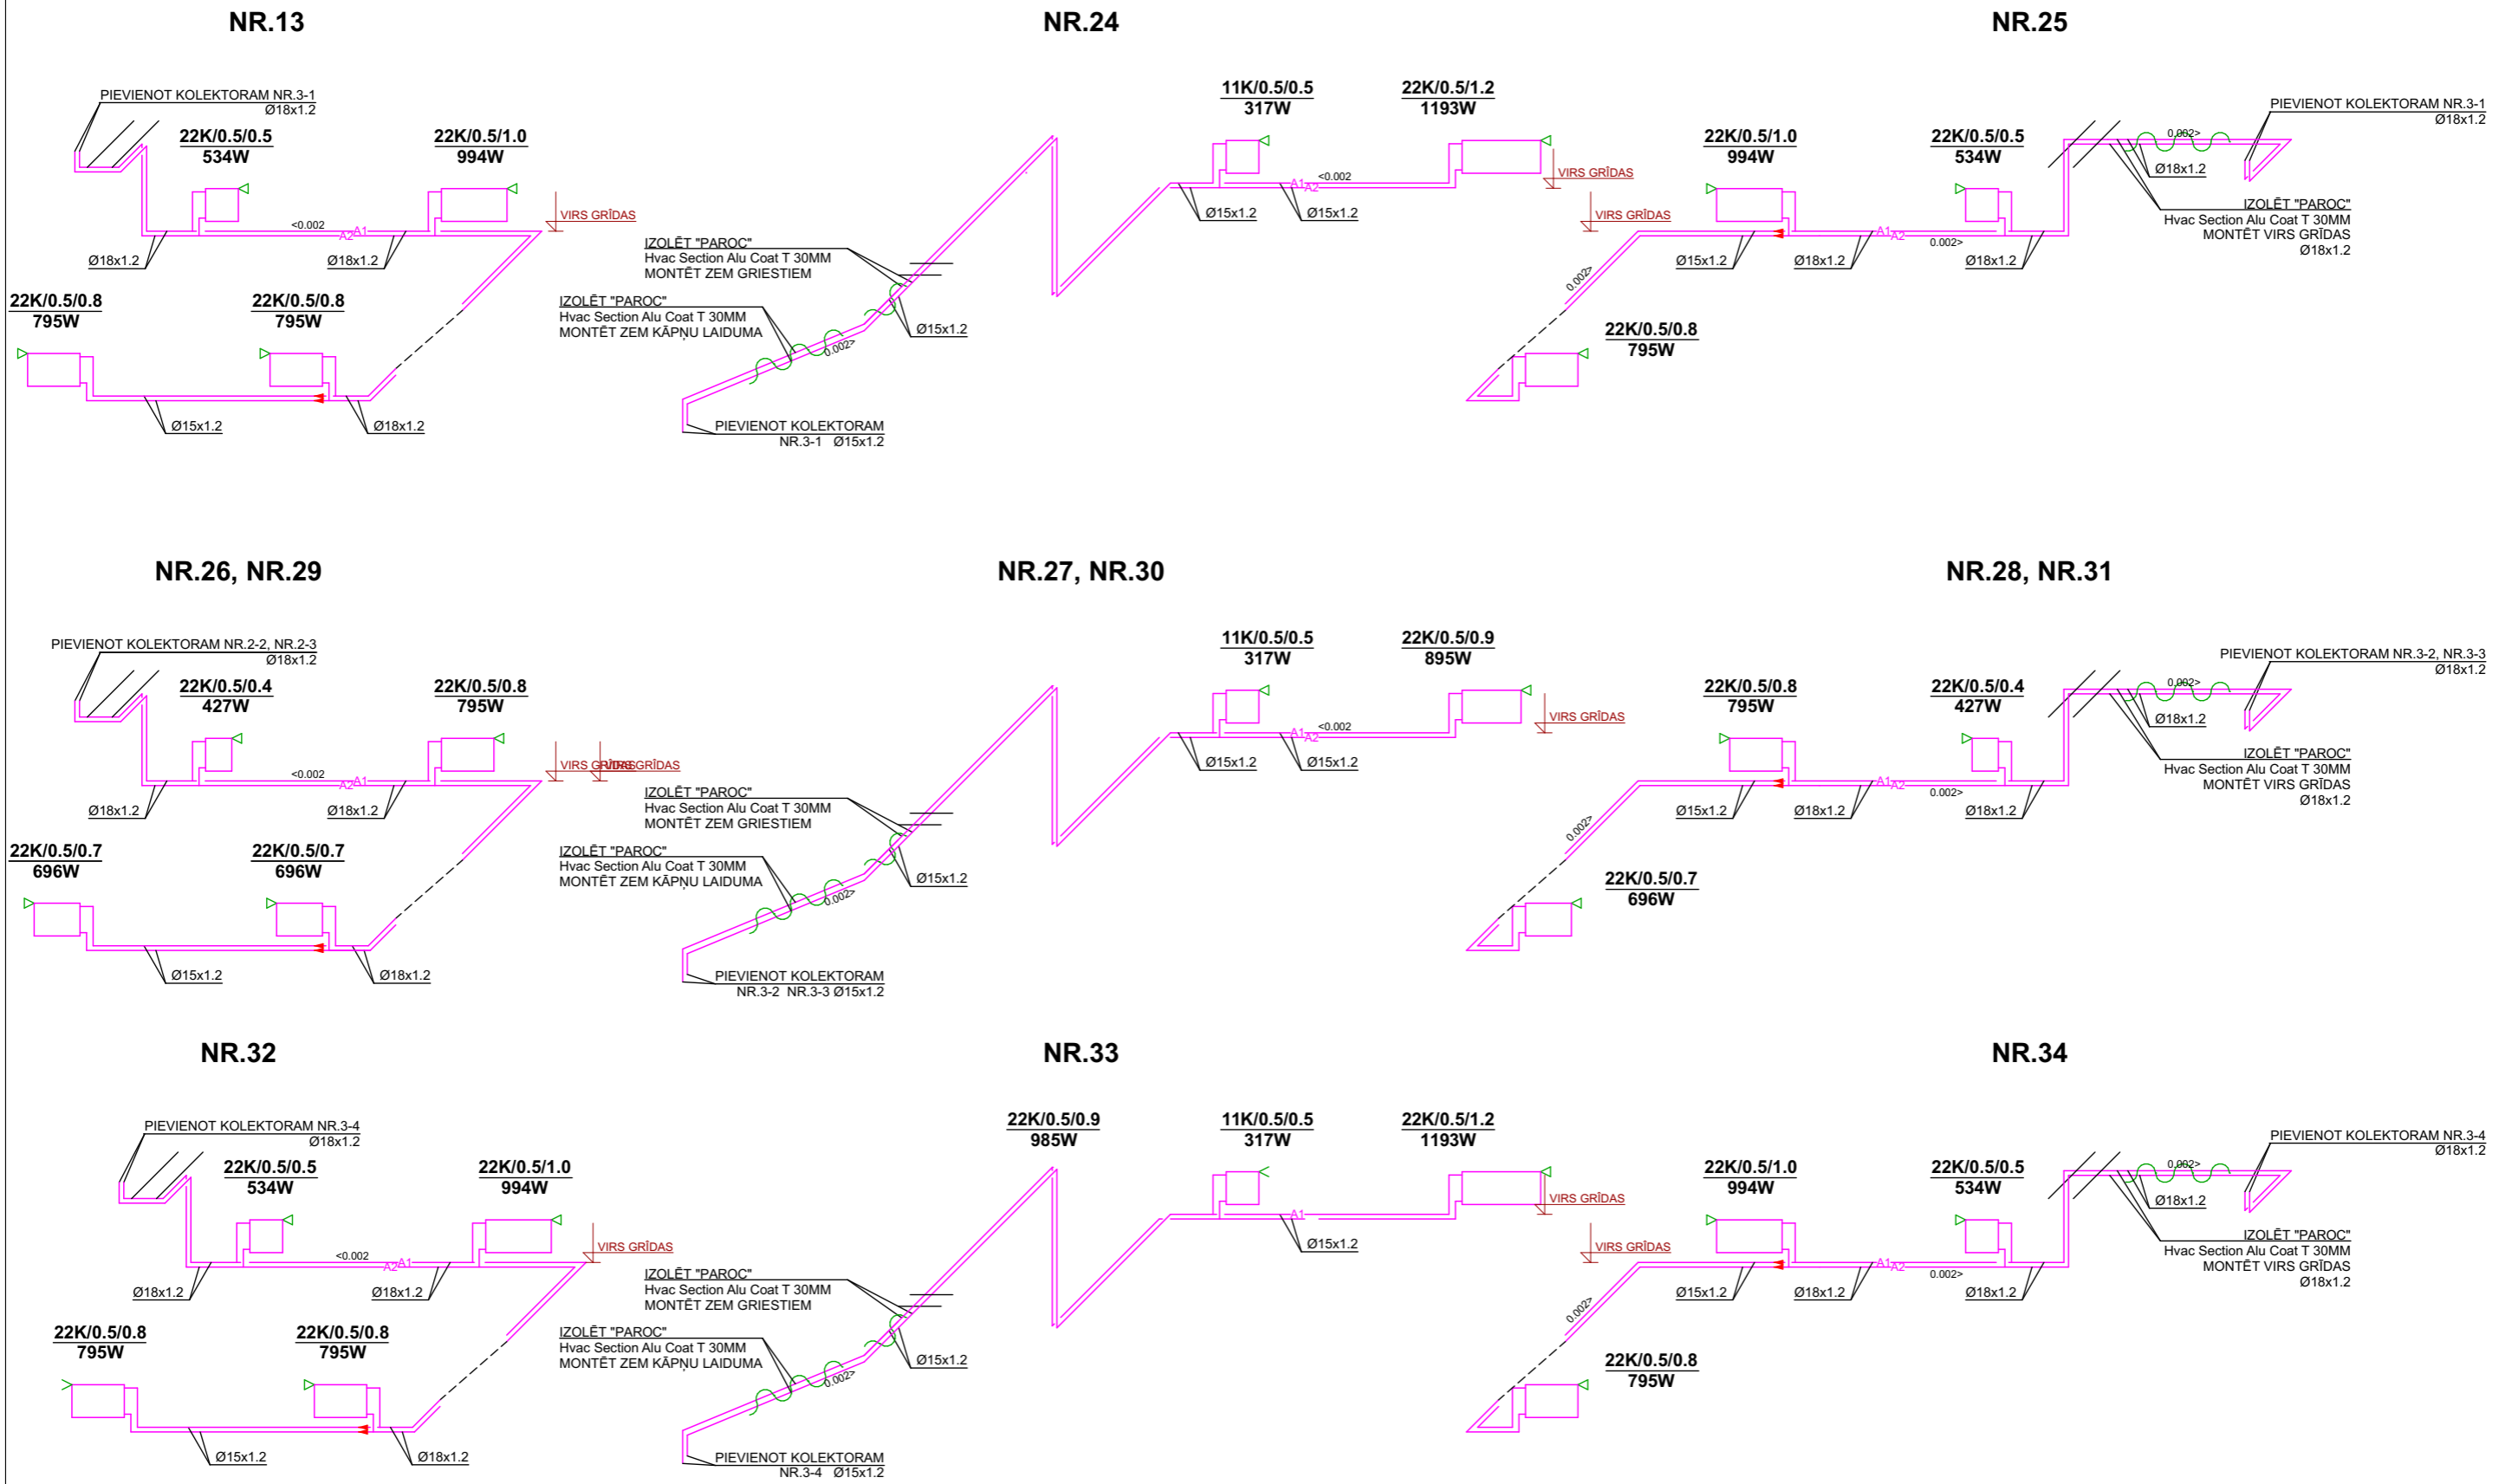

<b>BŪVPROJEKTA IZSTRĀDĀTĀJS:</b>	SIA "JK BUILDING" VIENOTĀIS REĢ.NR.LV44103094392 BEĀTES IELA 49, VALMIERA, LV-4201 BŪVKOMERSANTA REĢ.NR.12820		<b>PASŪTĪTĀJS: SIA "CDzP"</b> reģ. Nr.LV44103029458 TIRGOŅU IELA 1, CĒSIS, CĒSU NOV. LV-4101	<b>AVK-12</b>	
			<b>OBJEKTS:</b> DAUDZDZĪVOKĻU DZĪVOJAMĀS MĀJAS ENERGOEFĒKTIVITĀTES PAAUGSTINĀŠANAS PASĀKUMI, APKURES SISTĒMAS NOMAINA	AK	LAPA LAPAS
<b>AVK INŽENIERIS</b>	V.BLŪMS	08.2024	<b>ADRESE:</b> NINIĒRA IELA 4, CĒSIS, CĒSU NOVADS LV 4101	MĒROGS	AVK - 12
			<b>RASĒJUMS:</b> DZĪVOKĻU NR.23- NR.34 (ST.3) APKURES SISTĒMAS SHĒMA		2024