




4.STĀVA PLĀNS AR APKURES SISTĒMU  
M1:200

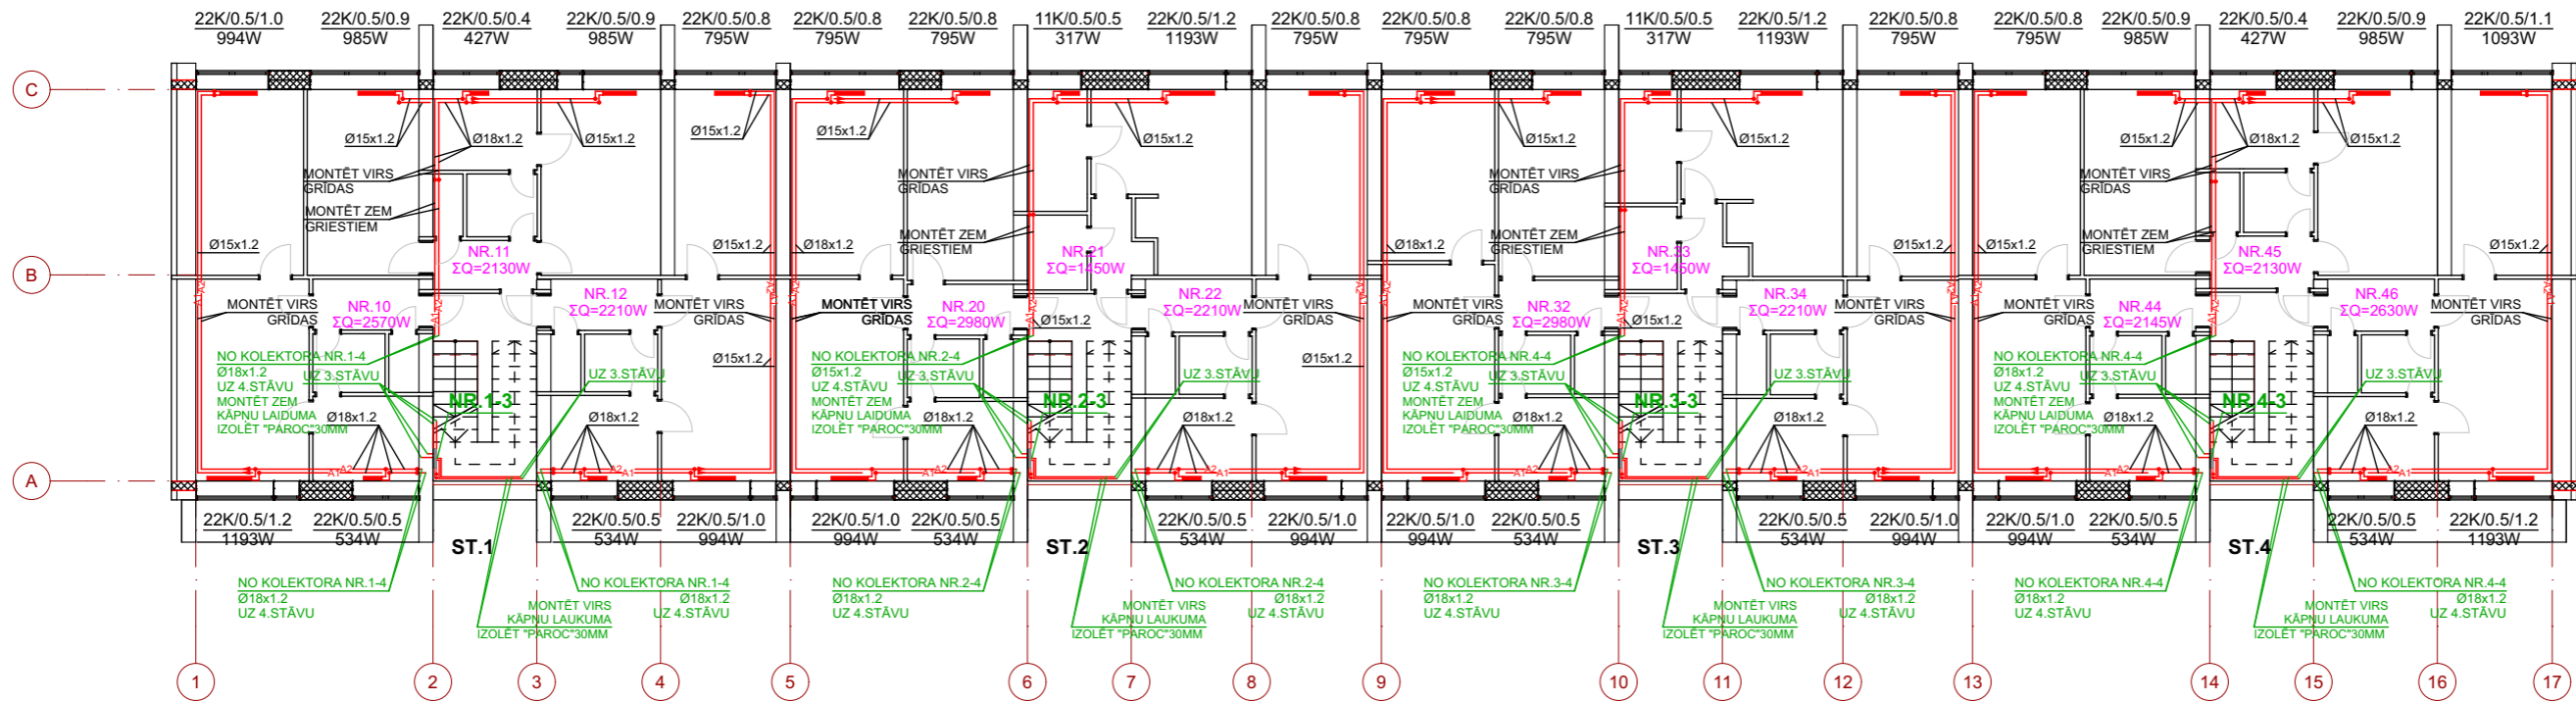

BĒNIŅU PLĀNA FRAGMENTS AR APKURES SISTĒMAS SHĒMU  
M1:200

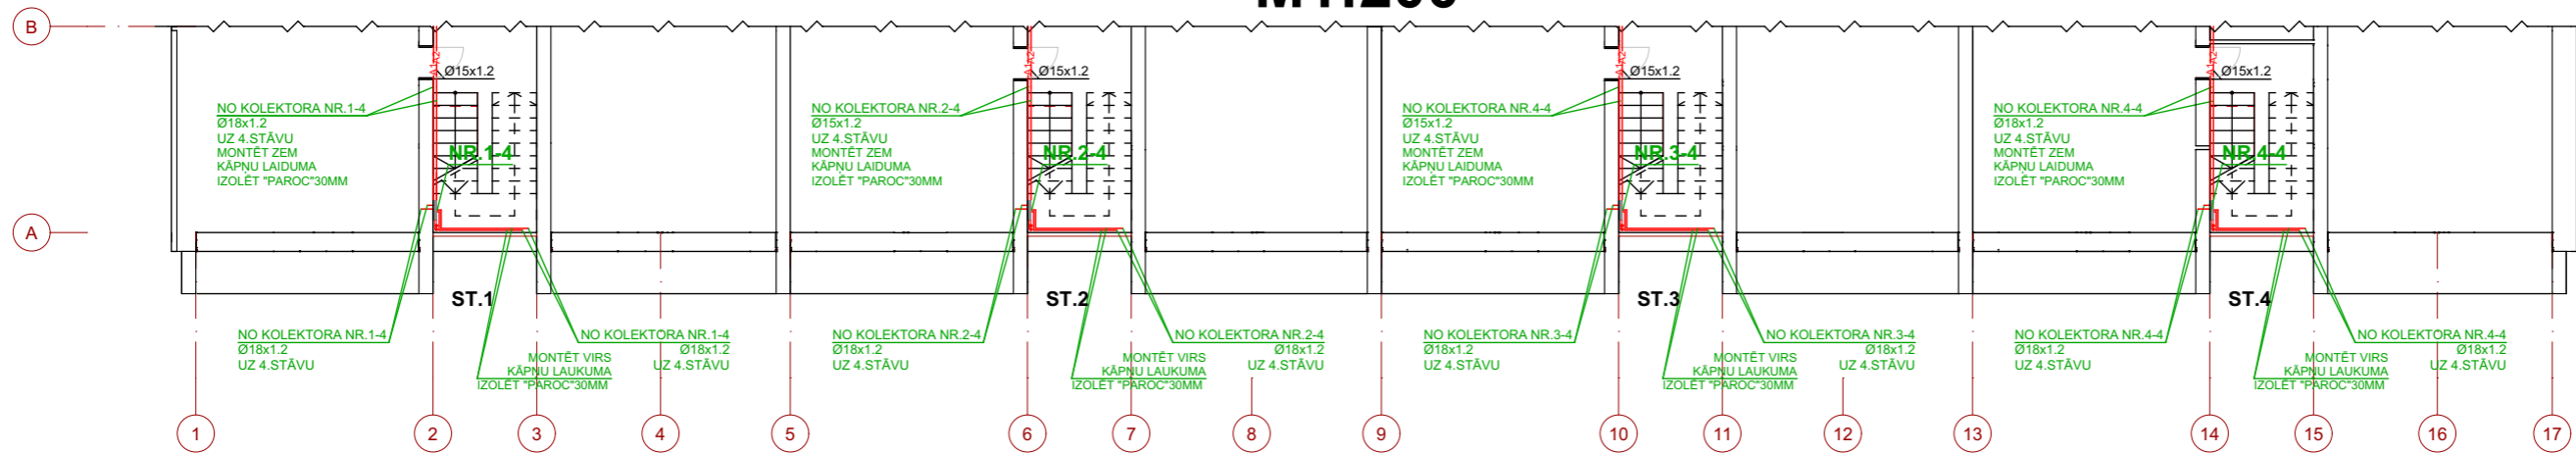

SILDĶERMEŅA PIESLĒGUMA MEZGLS

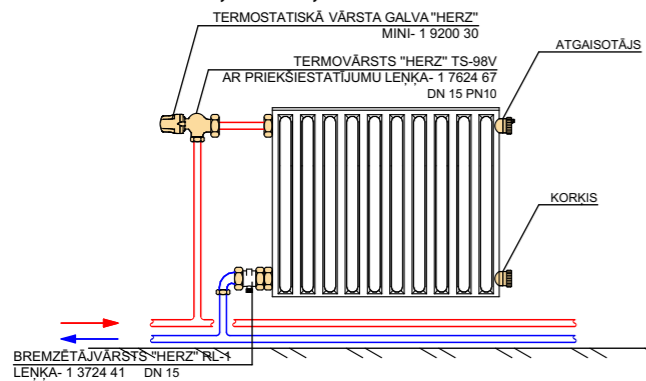

BŪVPROJEKTA IZSTRĀDĀTĀJS:	SIA "JK BUILDING" VIENOTĀIS REĢ.NR.LV44103094392 BEĀTES IELA 49, VALMIERA, LV-4201 BŪVKOMERSANTA REĢ.NR.12820	PASŪTĪTĀJS: SIA "CDzP" Tirgoņu iela 1, Cēsis LV-4101	AVK-6	
			STADIJA	
AVK INŽENIERIS	V.BLŪMS	08.2024	MBP	LAPA LAPAS
			MĒROGS	AVK - 6
RASĒJUMS: 4.STĀVA PLĀNS AR APKURES SISTĒMU. BĒNIŅU STĀVA FRAGMENTS AR APKURES SISTĒMU			1:200	2024