

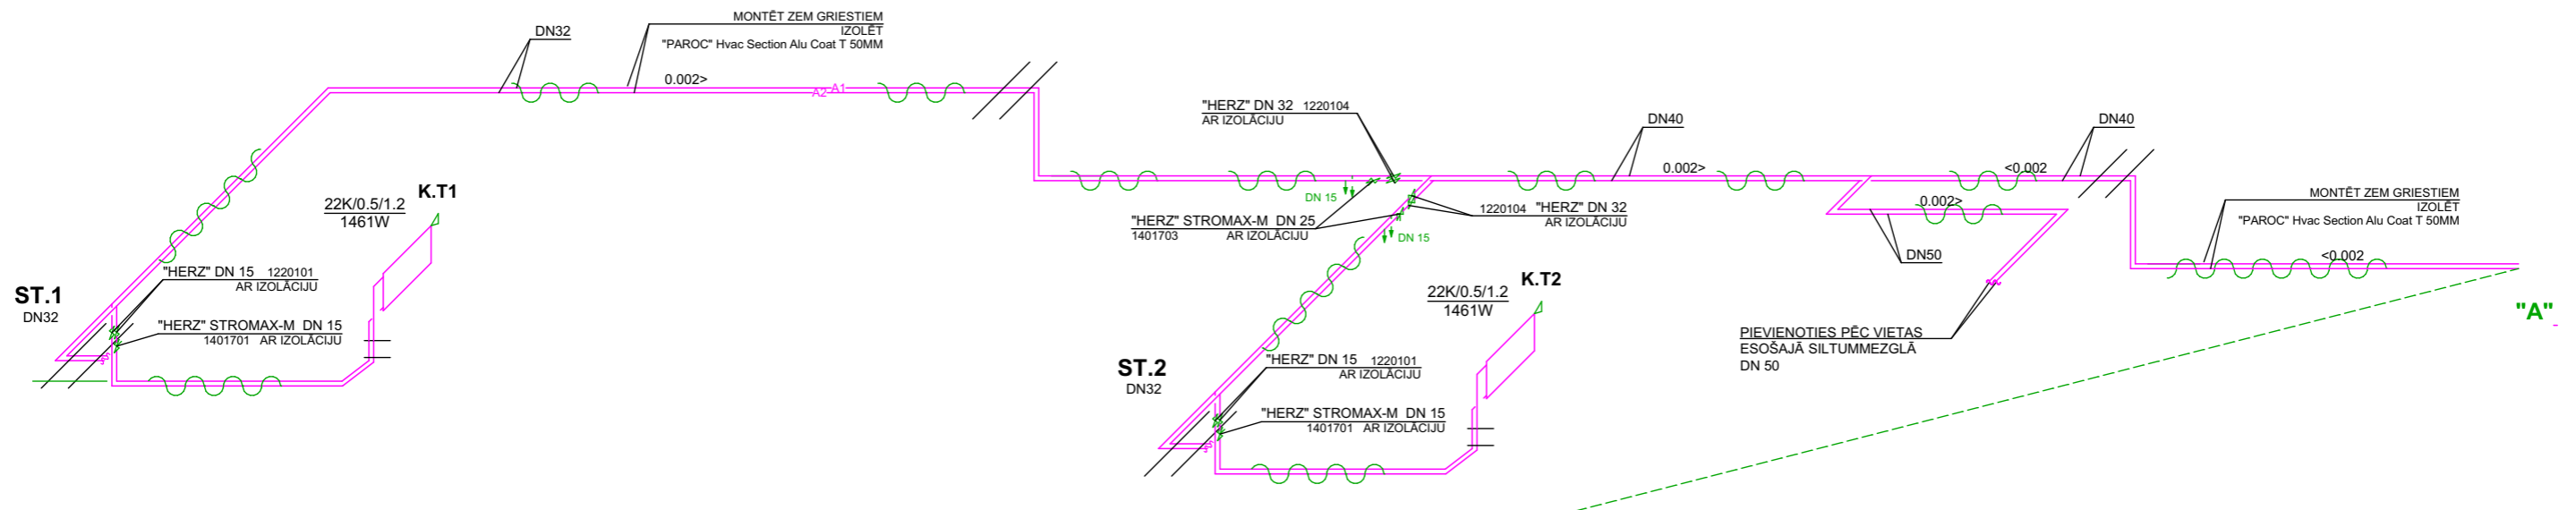


# APKURES SISTĒMAS SADALOŠO VADU SHĒMA

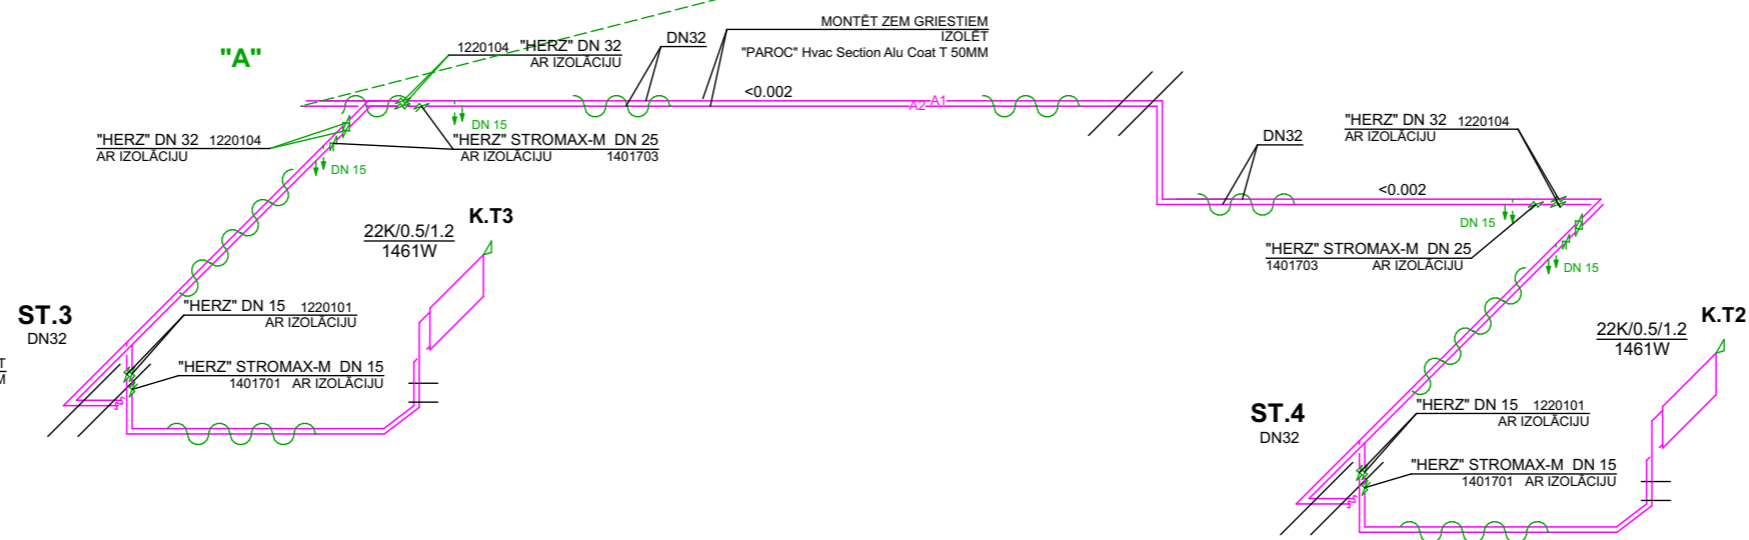

## STĀVADA ST.1 - ST.4 SHĒMA

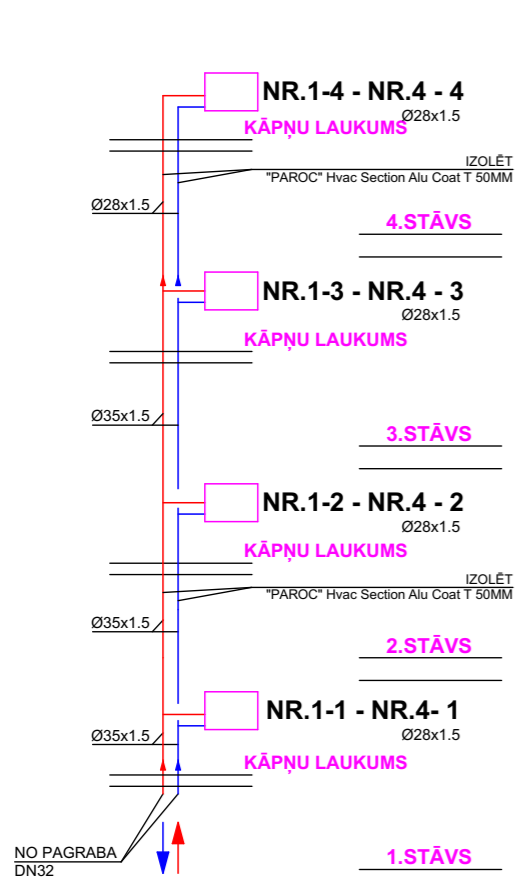

Stāvvads	Jauda W	Plūsma l/h	Balansieris
K.T 1;2;3;4	1450	62,4	"HERZ" STROMAX-M DN15
ST.1	25530	1097,6	"HERZ" STROMAX-M DN25
ST.2	24320	1045,6	"HERZ" STROMAX-M DN25
ST.3	24160	1038,7	"HERZ" STROMAX-M DN25
ST.4	25565	1099,1	"HERZ" STROMAX-M DN25
<b>Kopējais</b>	<b>105375</b>	<b>4530,3</b>	

BŪVPROJEKTA IZSTRĀDĀTĀJS:	SIA "JK BUILDING" VIENOTĀIS REĢ.NR.LV44103094392 BEĀTES IELA 49, VALMIERA, LV-4201 BŪVKOMERSANTA REĢ.NR.12820		PASŪTĪTĀJS: SIA "CDzP" reģ. Nr.LV44103029458 TIRGOŅU IELA 1, CĒSIS, CĒSU NOV. LV-4101		AVK-7	
	OBJEKTS: DAUDZDZĪVOKĻU DZĪVOJAMĀS MĀJAS ENERGOEFEKTĪVITĀTES PAAUGSTINĀŠANAS PASĀKUMI, APKURES SISTĒMAS NOMAINA		ADRESE: NINIĒRA IELA 4, CĒSIS, CĒSU NOVADS LV 4101		STADIJA	
AVK INŽENIERIS	V.BLŪMS	08.2024	APKURES SISTĒMAS SADALOŠO VADU SHĒMA	MĒROGS	AVK - 7	LAPA LAPAS
				1:100	2024	