
Bēniņu plāns
M 1:100

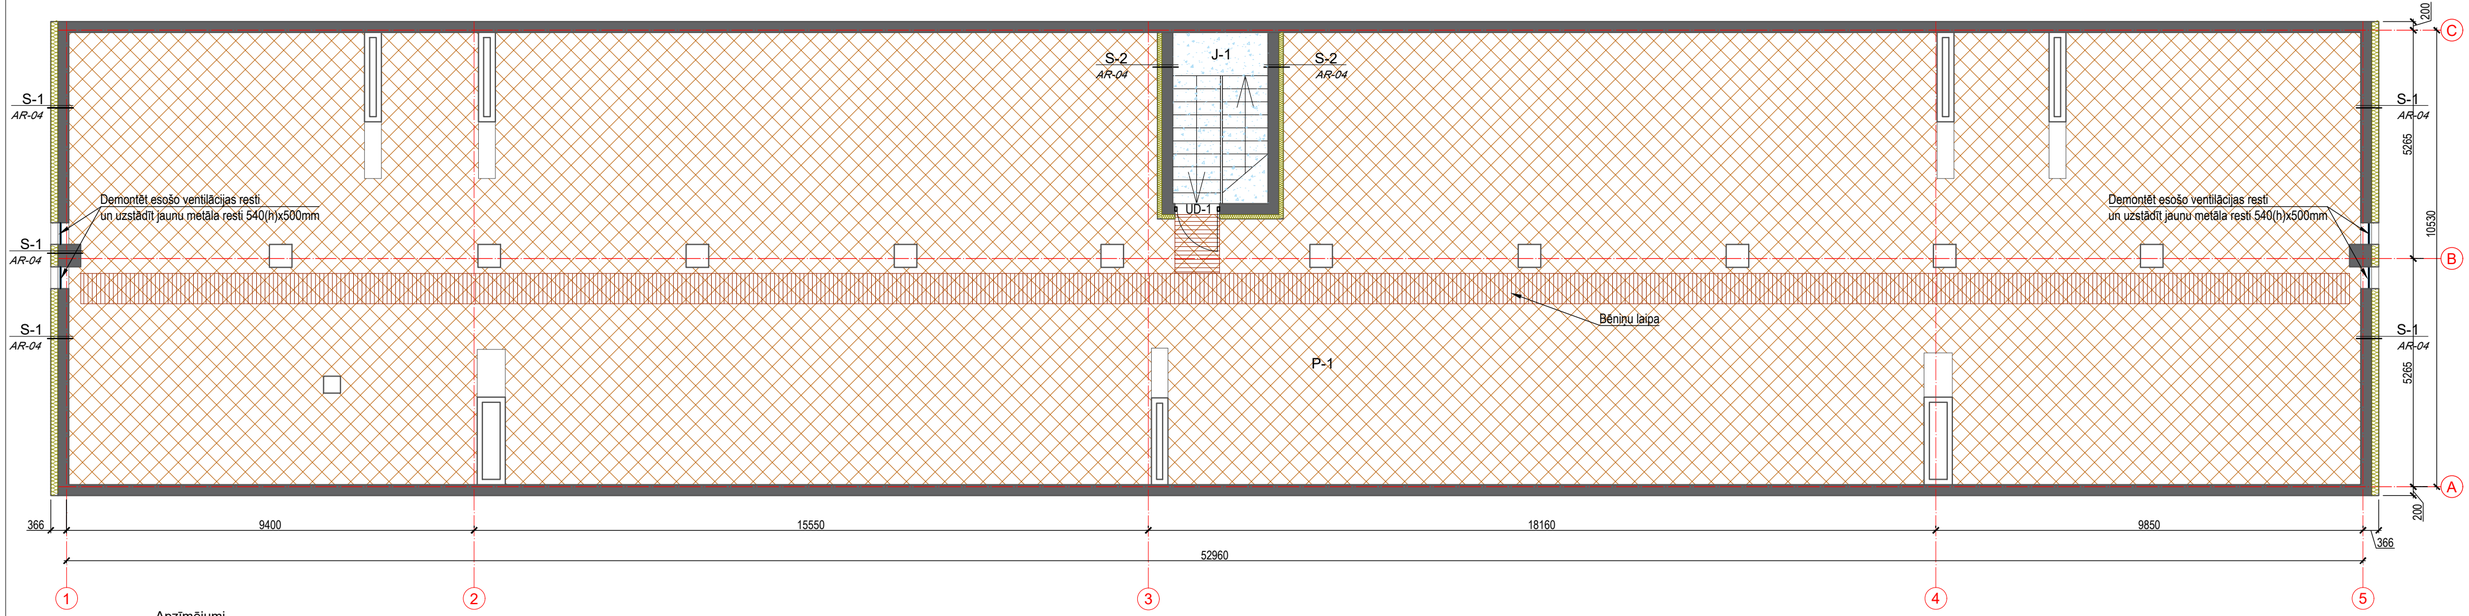

Apzīmējumi

Bēniņu pārseguma siltinājums


Kāpņu telpas griestu siltinājums

S-1 Sienu siltināšanas tipi

Piezīmes:

1. Zīmējumus nedrīkst mērīt. Lasīt rakstītos izmērus.
2. Visas atsauces uz iekārtu, materiālu un izstrādājumu izgatavotāju firmām, kuras norādītas būvprojektā, liecina par šo iekārtu kvalitātes un apkalpošanas līmeni un var tikt aizstātas ar ekvivalentiem.
3. Būvuzņēmējam pirms darbu uzsākšanas jāpārliecinās par rasējumos sniegtajiem izmēriem. Izmēri nevar tikt nolasīti pēc mēroga.
4. Pirms materiālu un konstrukciju pasūtīšanas un izgatavošanas veikt visu izmēru un piesaistu kontroluzmērījumus objektā;
5. Pirms materiālu pasūtīšanas pārliecināties par apjomu aprēķina atbilstību grafiskās daļas rasējumiem;
6. Lietus ūdens noteksistēmu un jumta papildus elementus izbūvēt atbilstoši ražotāja norādēm.
7. Materiālu zudumi būvniecības tehnoloģisko procesu rezultātā, apjomos nav iekļauti;
8. Šaubu vai pretrunu gadījumā griezties pie projektētāja neskaidrību novēršanai pirms darbu uzsākšanas.
9. Jebkuras izmaiņas vai atkāpes no projekta saskaņojamas ar projektētāju pirms to realizācijas.

IEKŠDURVJU SPECIFIKĀCIJA

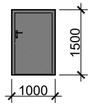Apzīm. plānā	Skice	Ailas izmēri, (b*h) mm	Vēršanās virziens	Kopējais skaits (gb)	Maināmo durvju skaits (gb)	Piezīmes
UD-1		1000*1800	Labās	1	1	Ugunsdrošas EI30, siltinātas metāla konstrukcijas iekšdurvis ar ugunsizturīgu furnitūru. Durvju tonis - RAL 7037 (pulverkrāsojums). Ar slieksni <15mm. Durvis aprīkotas ar mehānisko aizvērēju. Durvju kopējā Urms≤1,60 W/(m²xK).

SIA "Ceturtais stils" Saieta laukums 2A, Madona, LV-4801 Reģ. Nr. 55403015621, Būvk. Nr. 1200-R		„Daudzdzīvokļu dzīvojamās mājas fasādes atjaunošana"	
Pasūtītājs: **SIA "LNS pakalpojumi"**		*Adrese:* **Skolas iela 3B, Kārsava, Kārsava pilsēta, Ludzas novads, LV-5717**	*Stadija:* **BP**
		Rasējums:	
Būvproj. vad. **J. Moris** *Izstrādāja* **K.Ozoliņš**		**BĒNIŅU PLĀNS**	
		Mērogs: **1:100** *Dat: 08.26.* *Lapa:* **AR-02**	*Lapas:* Skat.AR-00