BŪVDARBU ORGANIZĀCIJA

1. Pamatojoties uz Ministru kabineta 2014.gada 2.septembra noteikumiem Nr.529 "Ēku būvnoteikumi", DOS ir pamats darbu veikšanas
projekta (DVP) izstrādei, ko izstrāda darbuzņēmējs;
2. Izstrādājot DVP, paredzēt kontroli par nokraušanas vietām būvizstrādājumu piegādes laikā;
3. Strādnieku un darbu vadītāju sadzīves telpas izvietotas speciāli aprīkotos metāla konteineros;
4. Būvtāfeles noformējums, paredzēts atbilstoši pieņemtajiem normatīvajiem aktiem;
5. Iebraukšana būvlaukumā, paredzēta caur esošo teritorijas iebrauktuvi;
6. Būvniecības laikā nodrošināt brīvu transporta kustību, blakus esošajiem īpašumiem;
7. Pirms būvdarbu uzsākšanas, saskaņot iespējamos satiksmes kustības ierobežojumus ar attiecīgajām iestādēm un institūcijām.

PIEZĪMES

1. Projekts izstrādāts saskaņā ar projektēšanas uzdevumu, izejas materiāliem projektēšanai un atbilst pastāvošajiem LBN;
2. Augstumu atzīmes Latvijas normālo augstumu sistēmā (LAS-2000,5), koordinātas LKS 92 koordinātu sistēmā;
3. Pirms zemes darbiem veikt kontrolmērījumus dabā;
4. Materiāla daudzumu precizēt būvniecības laikā;
5. Būvdarbu laikā ievērot pazemes un virszemes komunikāciju aizsardzības noteikumus un, ja nepieciešams, paredzēt to papildus aizsardzību;
6. Rakšanas darbus esošo komunikāciju tuvumā veikt ar organizāciju atļauju, kuru uzraudzībā atrodas šīs komunikācijas;
7. Segumu un zālāju atjaunošana, izpildāma esošajās augsuma atzīmēs;

DROŠĪBAS TEHNIKAS NORĀDĪJUMI


1. Veicot būvdarbus, vadīties pēc Ministru kabineta 2003.gada 25.februāra noteikumiem Nr.92 "Darba aizsardzības prasības, veicot būvdarbus";
2. Pie iebrauktuves būvlaukuma teritorijā, kā arī visos celtniecības posmos, kur nepieciečams, uzstādīt labi redzamas, brīdinājuma un norādījuma zīmes;
3. Līdz būvdarbu beigām esošajiem kokiem, izveidot aizsargapvalku no dēļiem 3m augstumā no zemes virsmas, pret mehāniskiem bojājumiem;
4. Neveikt montāžas darbus gaisvadu elektrokomunikāciju aizsargjoslā.

Pieņemtie apzīmējumi

①	Atjaunojamā ēka
	Būvmateriālu nokrautnes
	Būvgružu konteineri
	Biotualete
	Būvtehnikas kustības virziens būvlaukumā
	Ugunsdzēsības stends
	Sadzīves un kantora modulis.
	Pārvietojamais nožogojums h=2m,
	Ieejas ēkā
	Būvtāfele

DARBU ORGANIZĒŠANAS SHĒMA
M1:500

Z
R A
D

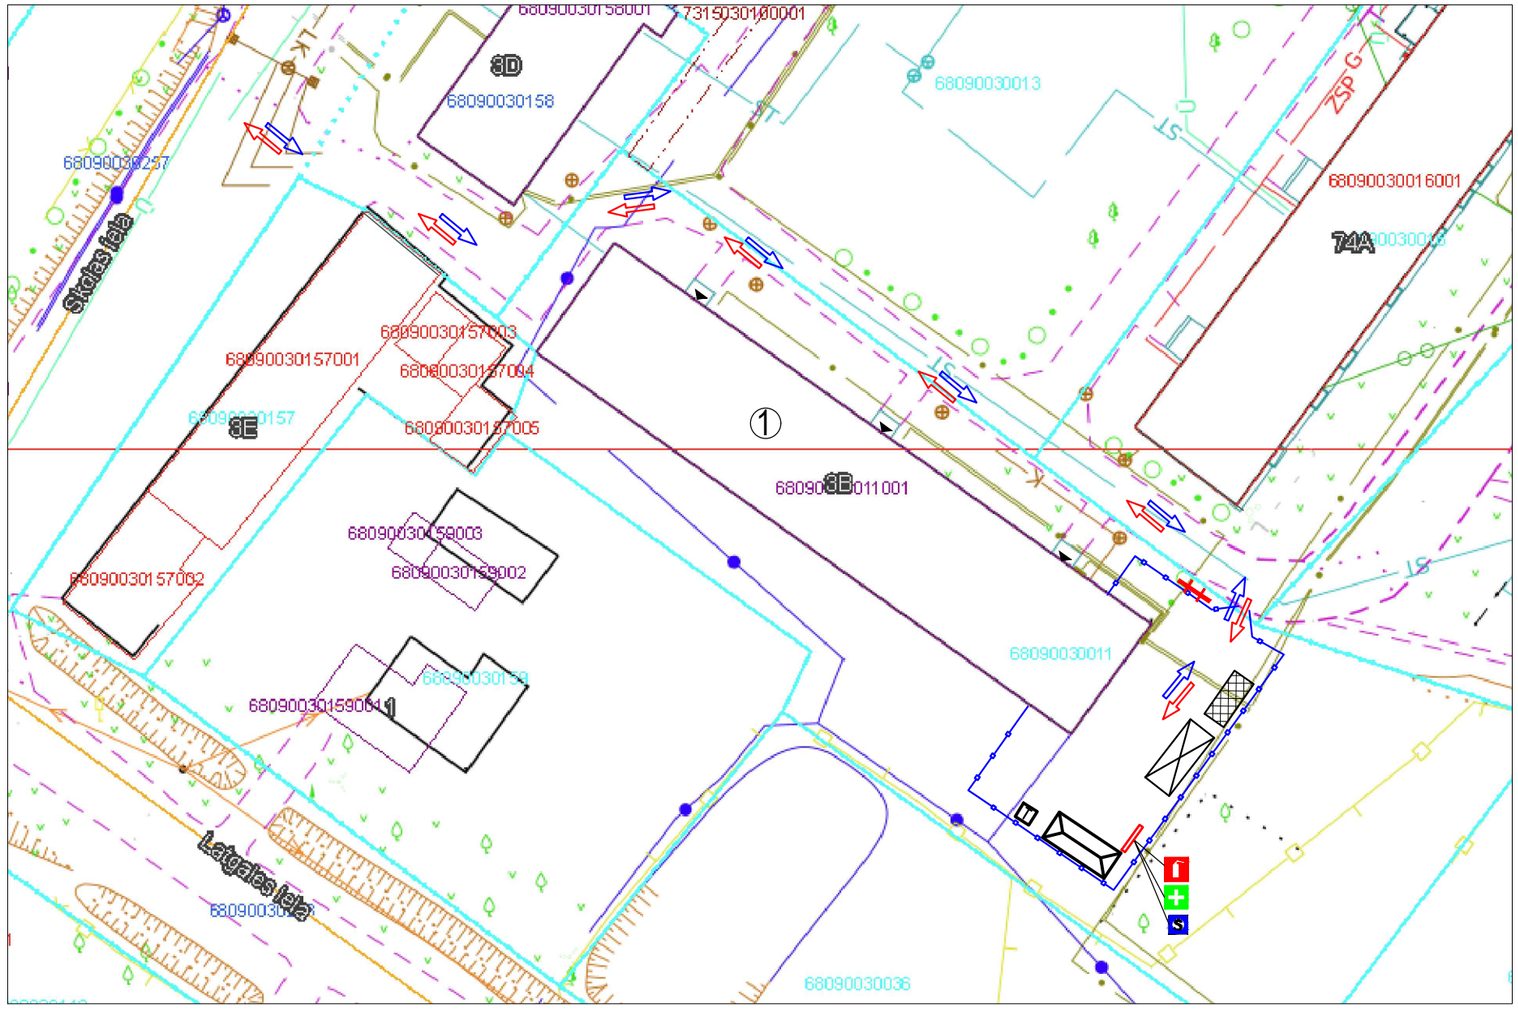

CETURTAIS STILS PROJEKTĒŠANAS BIROJS		SIA "Ceturtais stils" Saieta laukums 2A, Madona, LV-4801 Reģ. Nr. 55403015621, Būvk. Nr. 1200-R		„Daudzdzīvokļu dzīvojamās mājas fasādes atjaunošana"	
		Pasūtītājs:	*Adrese:*	Skolas iela 3B, Kārsava, Kārsava pilsēta, Ludzas novads, LV-5717	Stadija: BP
		SIA "LNS pakalpojumi"			
			Rasējums:		
Būvproj.d.vad.	**J. Moris**		DARBU ORGANIZĒŠANAS SHĒMA		
Izstrādāja	**K.Ozoliņš**				
			Mērogs: **1:10**	*Dat:* 08.26.	*Lapa:* **DOS-01** *Lapas:* Skat.AR-00