



	Trotuāra akmens bruģa segums	0,5 m platumā
	Trotuāra betonbruģakmeņa segums	0,5 m platumā
	Betons, nama apmale	1,0 m platumā
	Melnzeme ar iesētu zāli	0,5 m platumā
	Brauktuves grants segums	1,0 m platumā

Proj. vadītājs	J. Patmalnieks	10.03.25
----------------	----------------	----------


2.4.1.2.i. Platjoslas jeb ļoti augstas veiktspējas tīklu "pēdējās jūdzes" infrastruktūras attīstība






Elektronisko sakaru tīkla izbūve līdz īpašumu robežam "Dubēji", Grobiņas pagasts, Dienvidkurzemes novads

Rasējums : Seguma atjaunošanas plāns

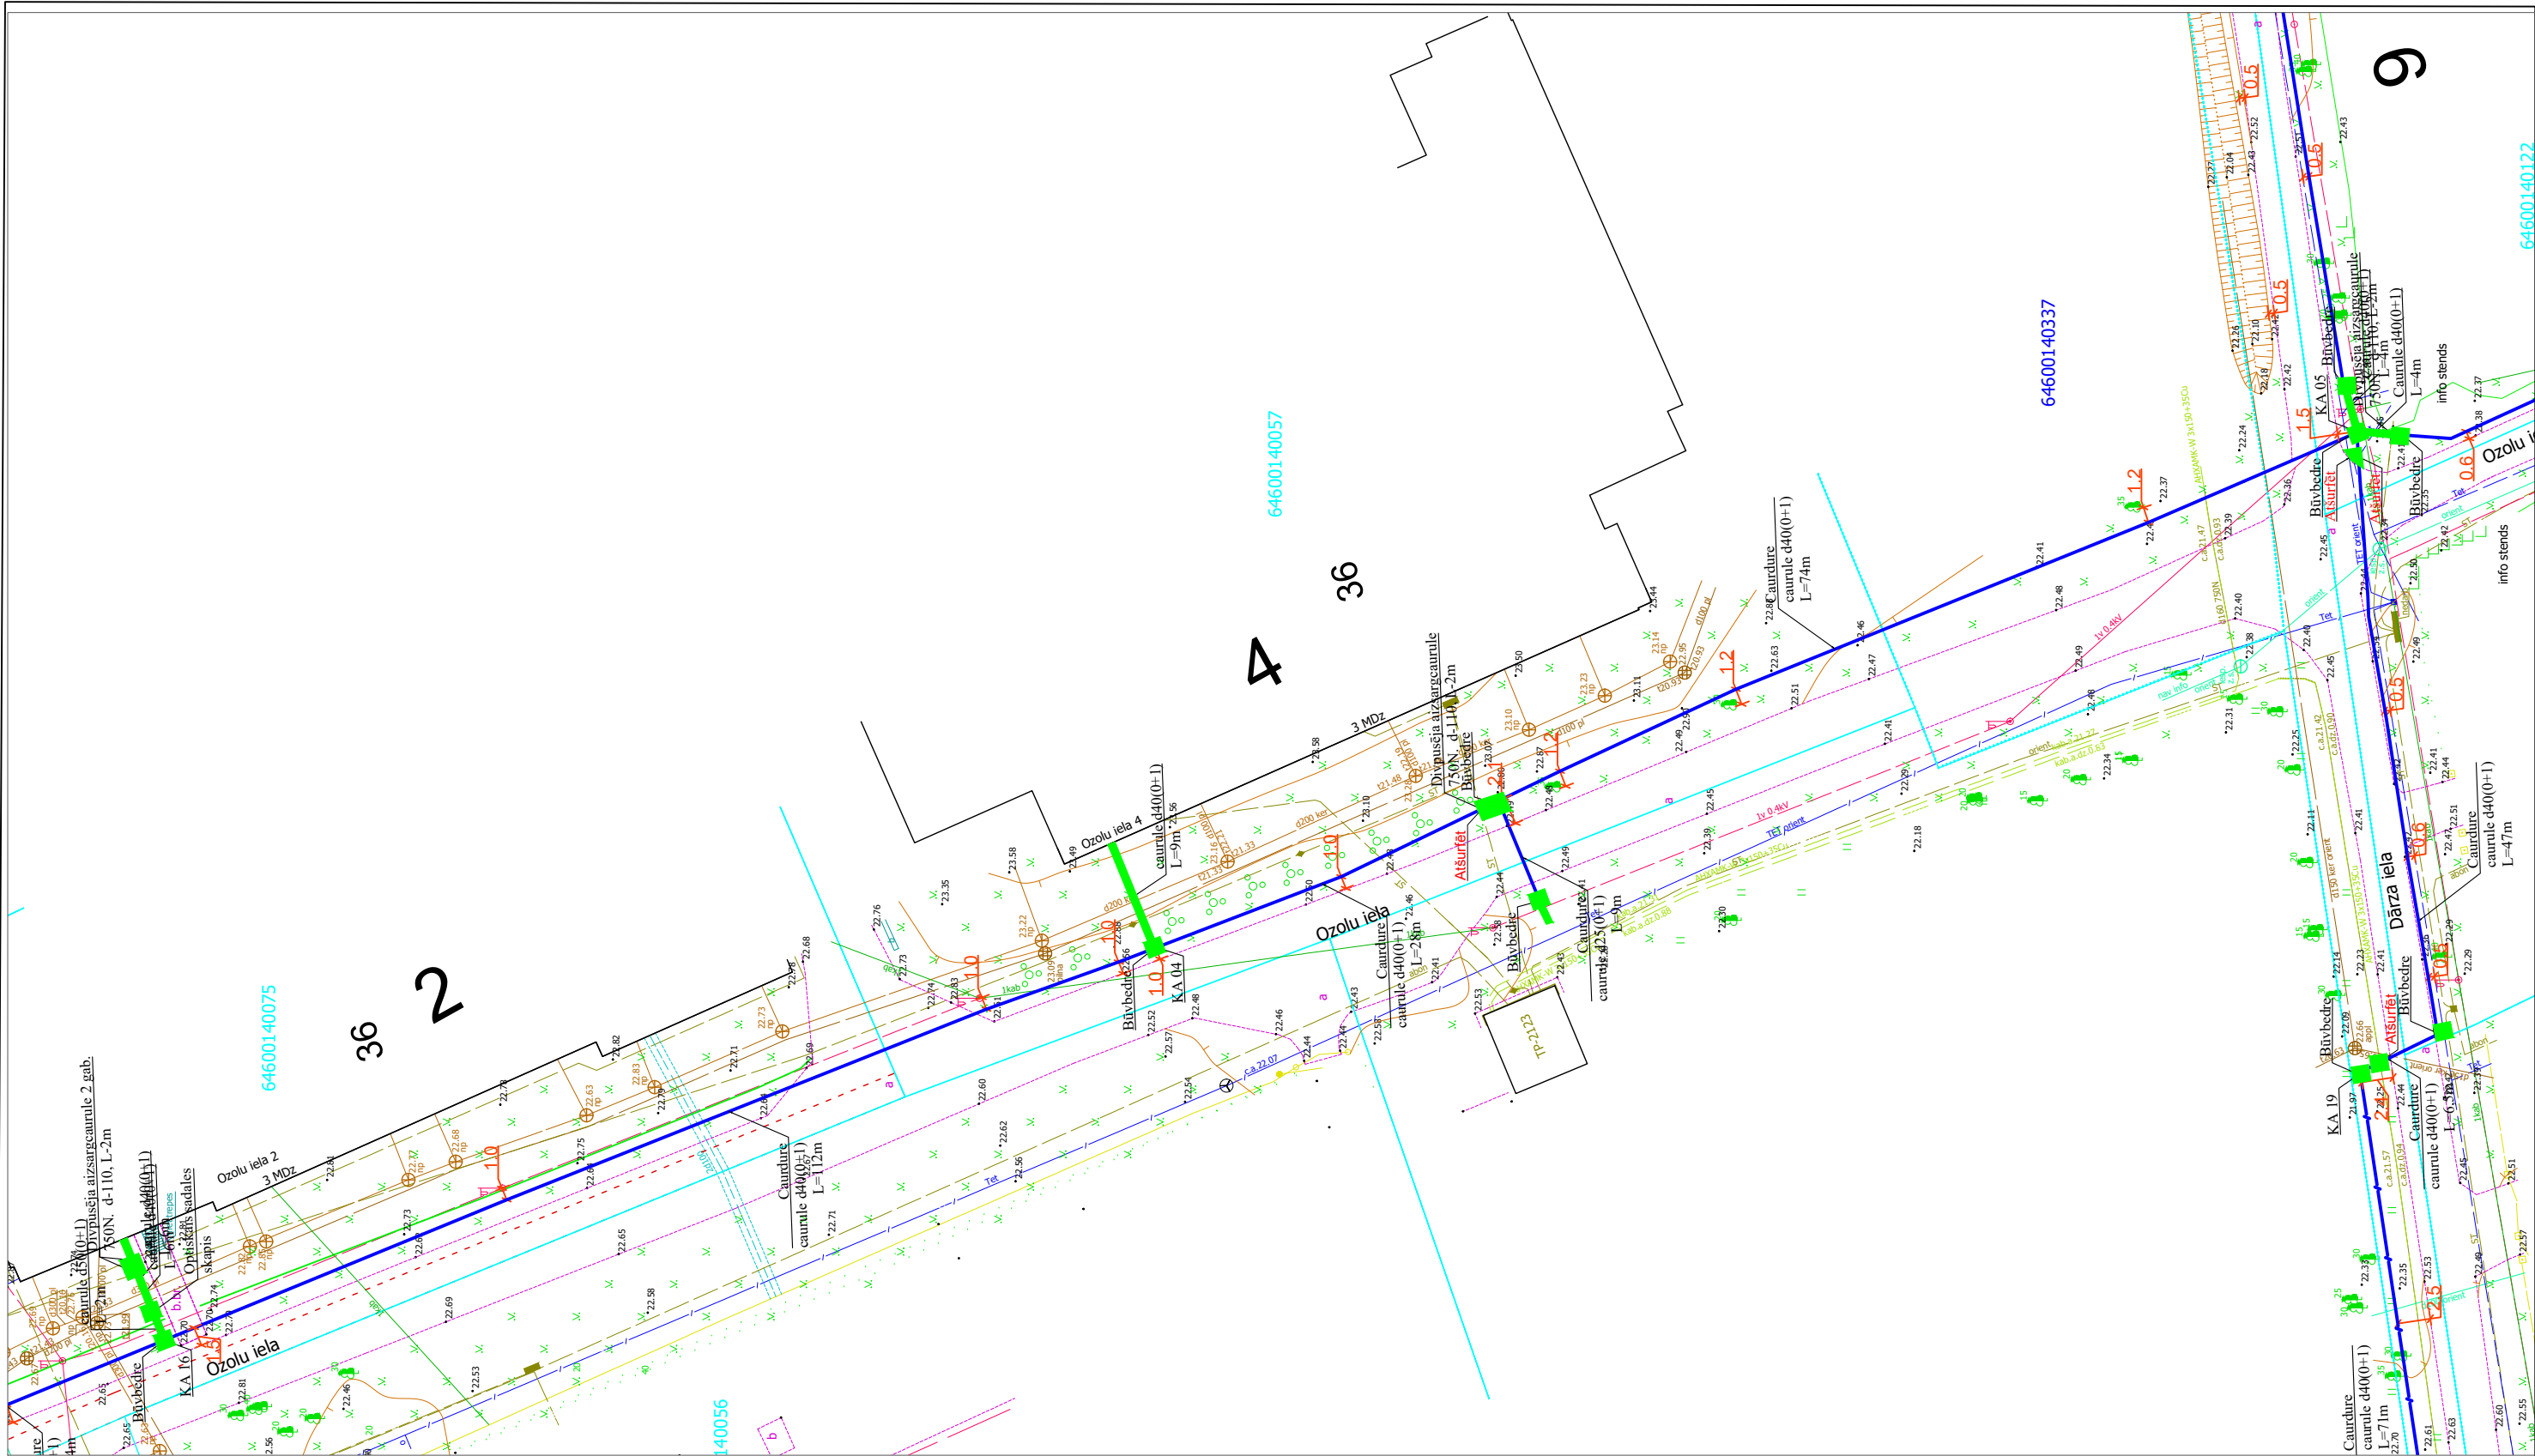

Stadija	Mērogs	Lapas
	1:500	1
		41



	Trotuāra akmens bruģa segums	0,5 m platumā
	Trotuāra betonbruģakmeņa segums	0,5 m platumā
	Betons, nama apmale	1,0 m platumā
	Melnzeme ar iesētu zāli	0,5 m platumā
	Brauktuves grants segums	1,0 m platumā

Proj. vadītājs	J. Patmalnieks	10.03.25
----------------	----------------	----------


2.4.1.2.i. Platjoslas jeb ļoti augstas veiktspējas tīklu "pēdējās jūdzes" infrastruktūras attīstība






Elektronisko sakaru tīkla izbūve līdz īpašumu robežām "Dubeļi", Grobiņas pagasts, Dienvidkurzemes novads

Rasējums : Seguma atjaunošanas plāns

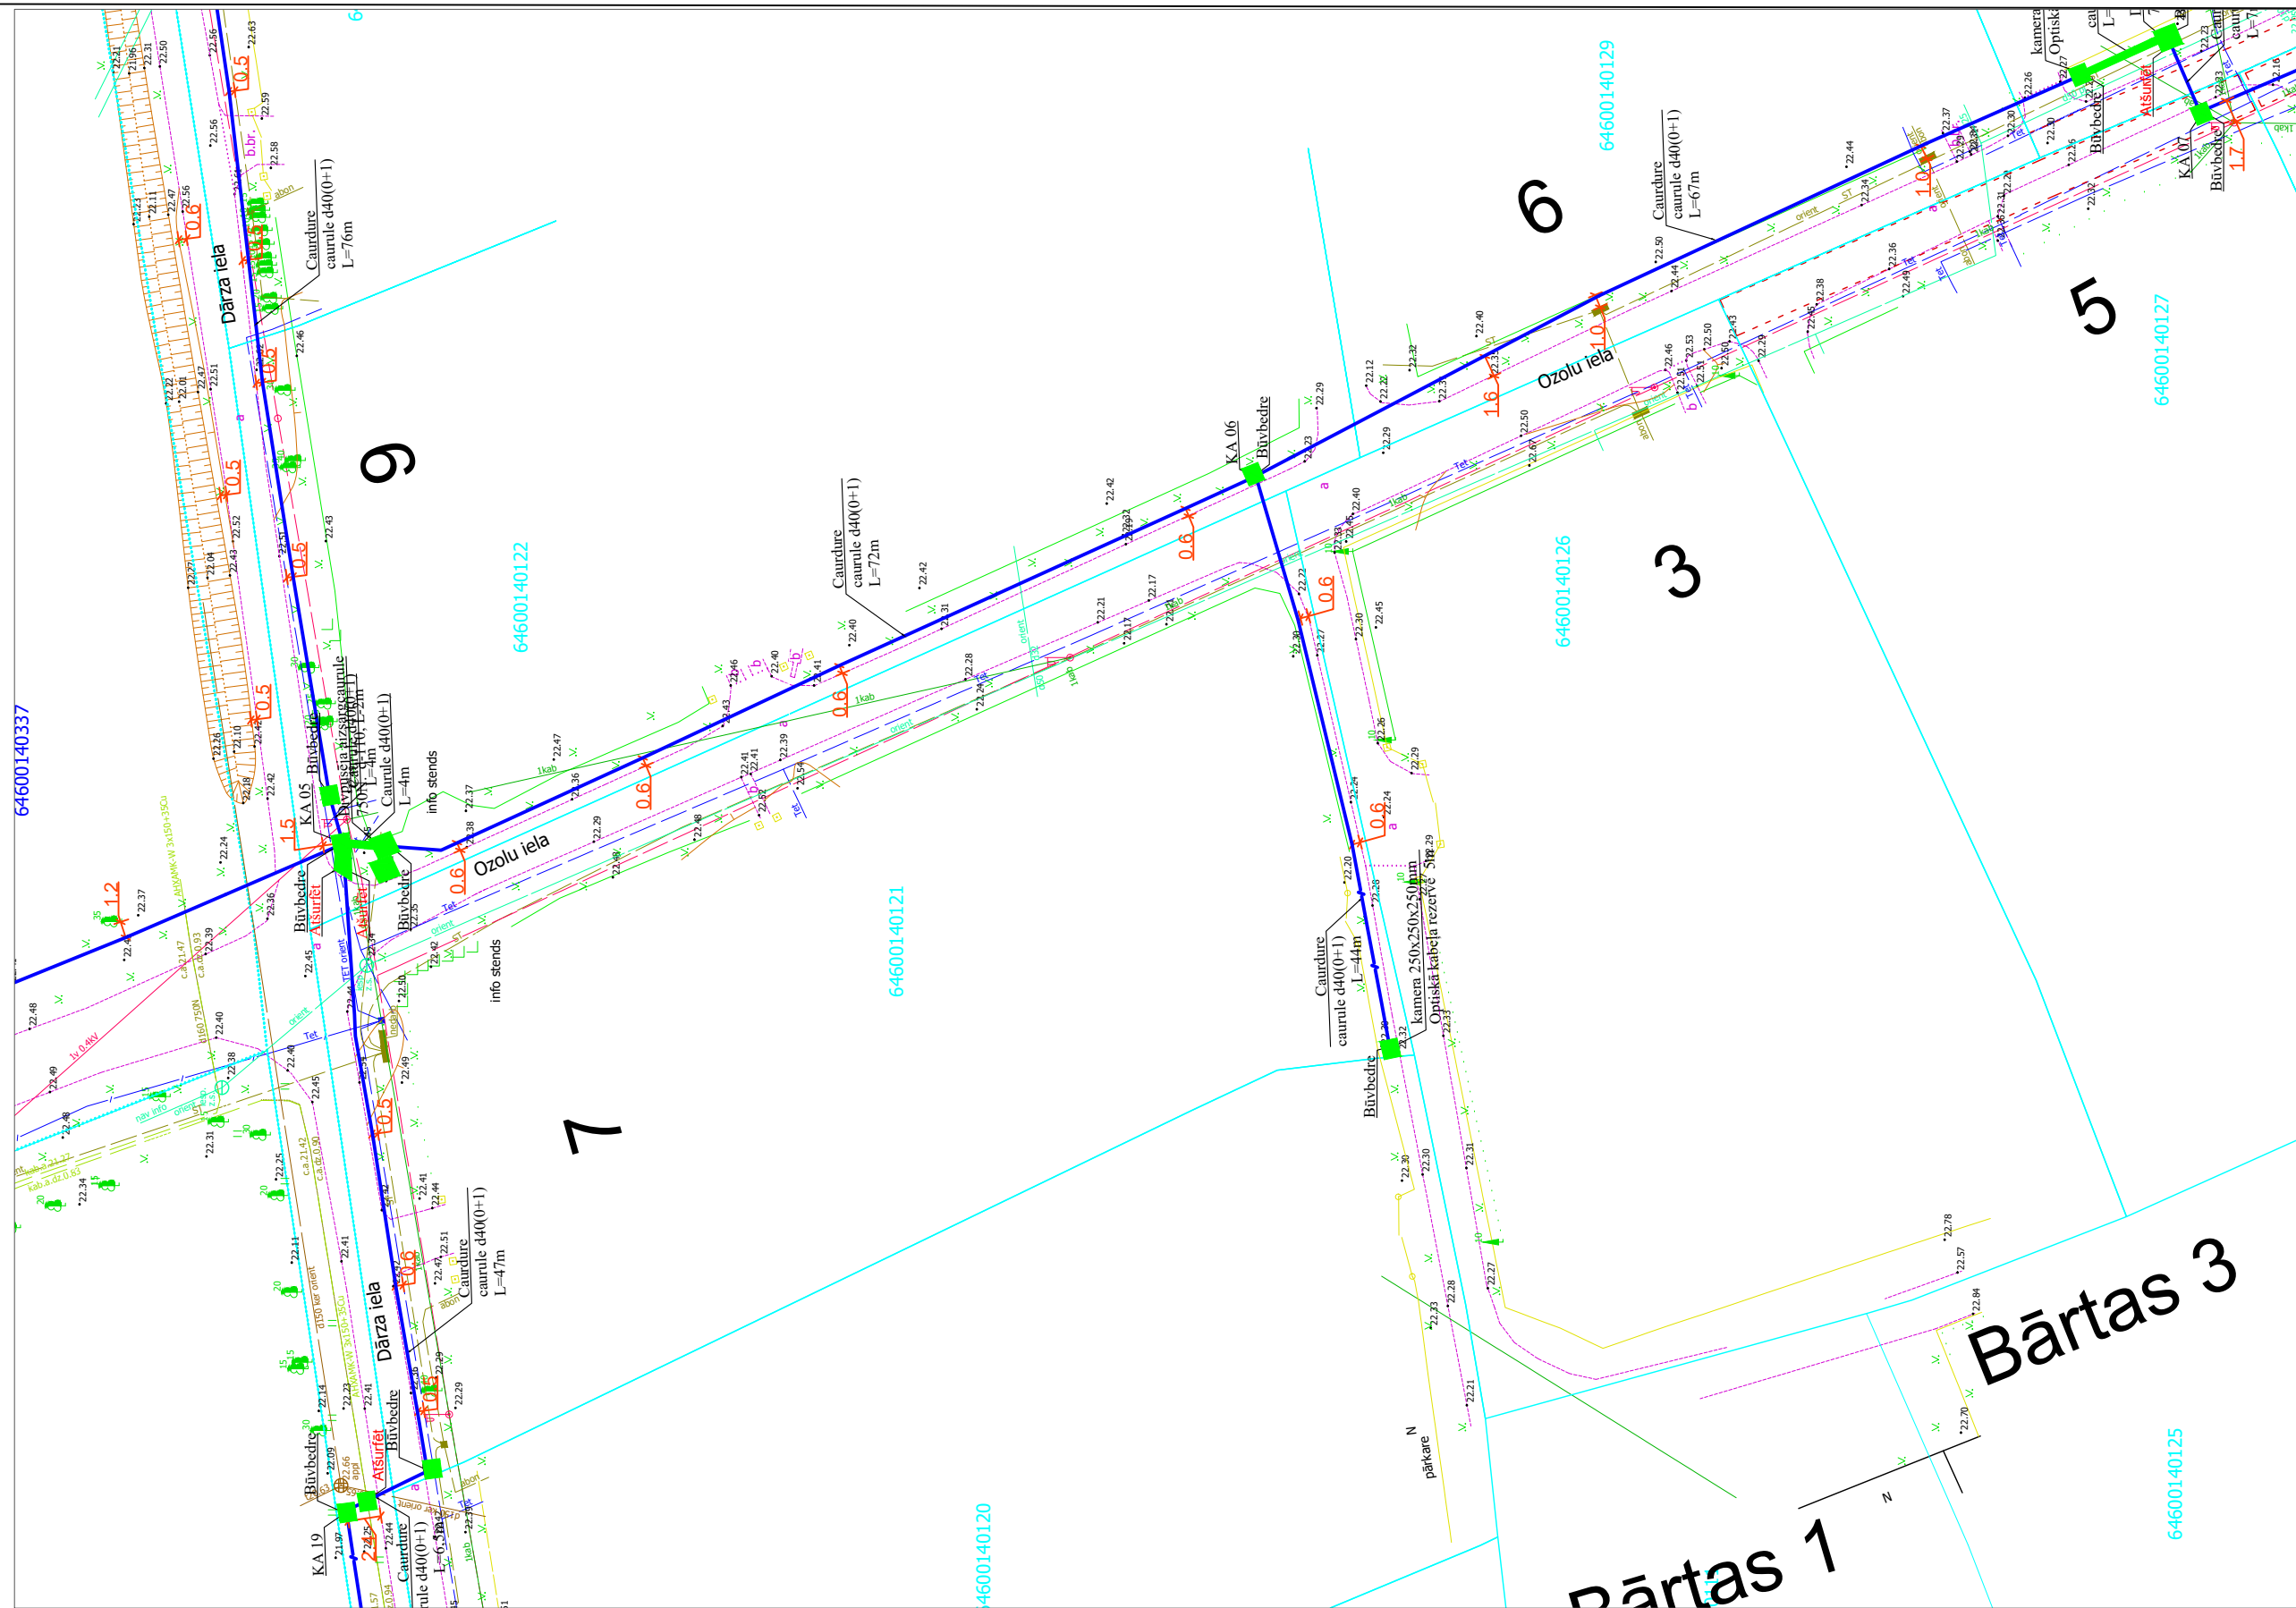

Stadija	Mērogs	Lapas
	1:500	2 / 41



	Trotuāra akmens bruģa segums	0,5 m platumā
	Trotuāra betonbruģakmeņa segums	0,5 m platumā
	Betons, nama apmale	1,0 m platumā
	Melnzeme ar iesētu zāli	0,5 m platumā
	Brauktuves grants segums	1,0 m platumā

Proj. vadītājs	J. Patmalnieks	10.03.25.
----------------	----------------	-----------


2.4.1.2.i. Platjoslas jeb ļoti augstas veiktspējas tīklu "pēdējās jūdzes" infrastruktūras attīstība






Elektronisko sakaru tīkla izbūve līdz īpašumu robežam "Dubēji", Grobiņas pagasts, Dienvidkurzemes novads

Rasējums : Seguma atjaunošanas plāns

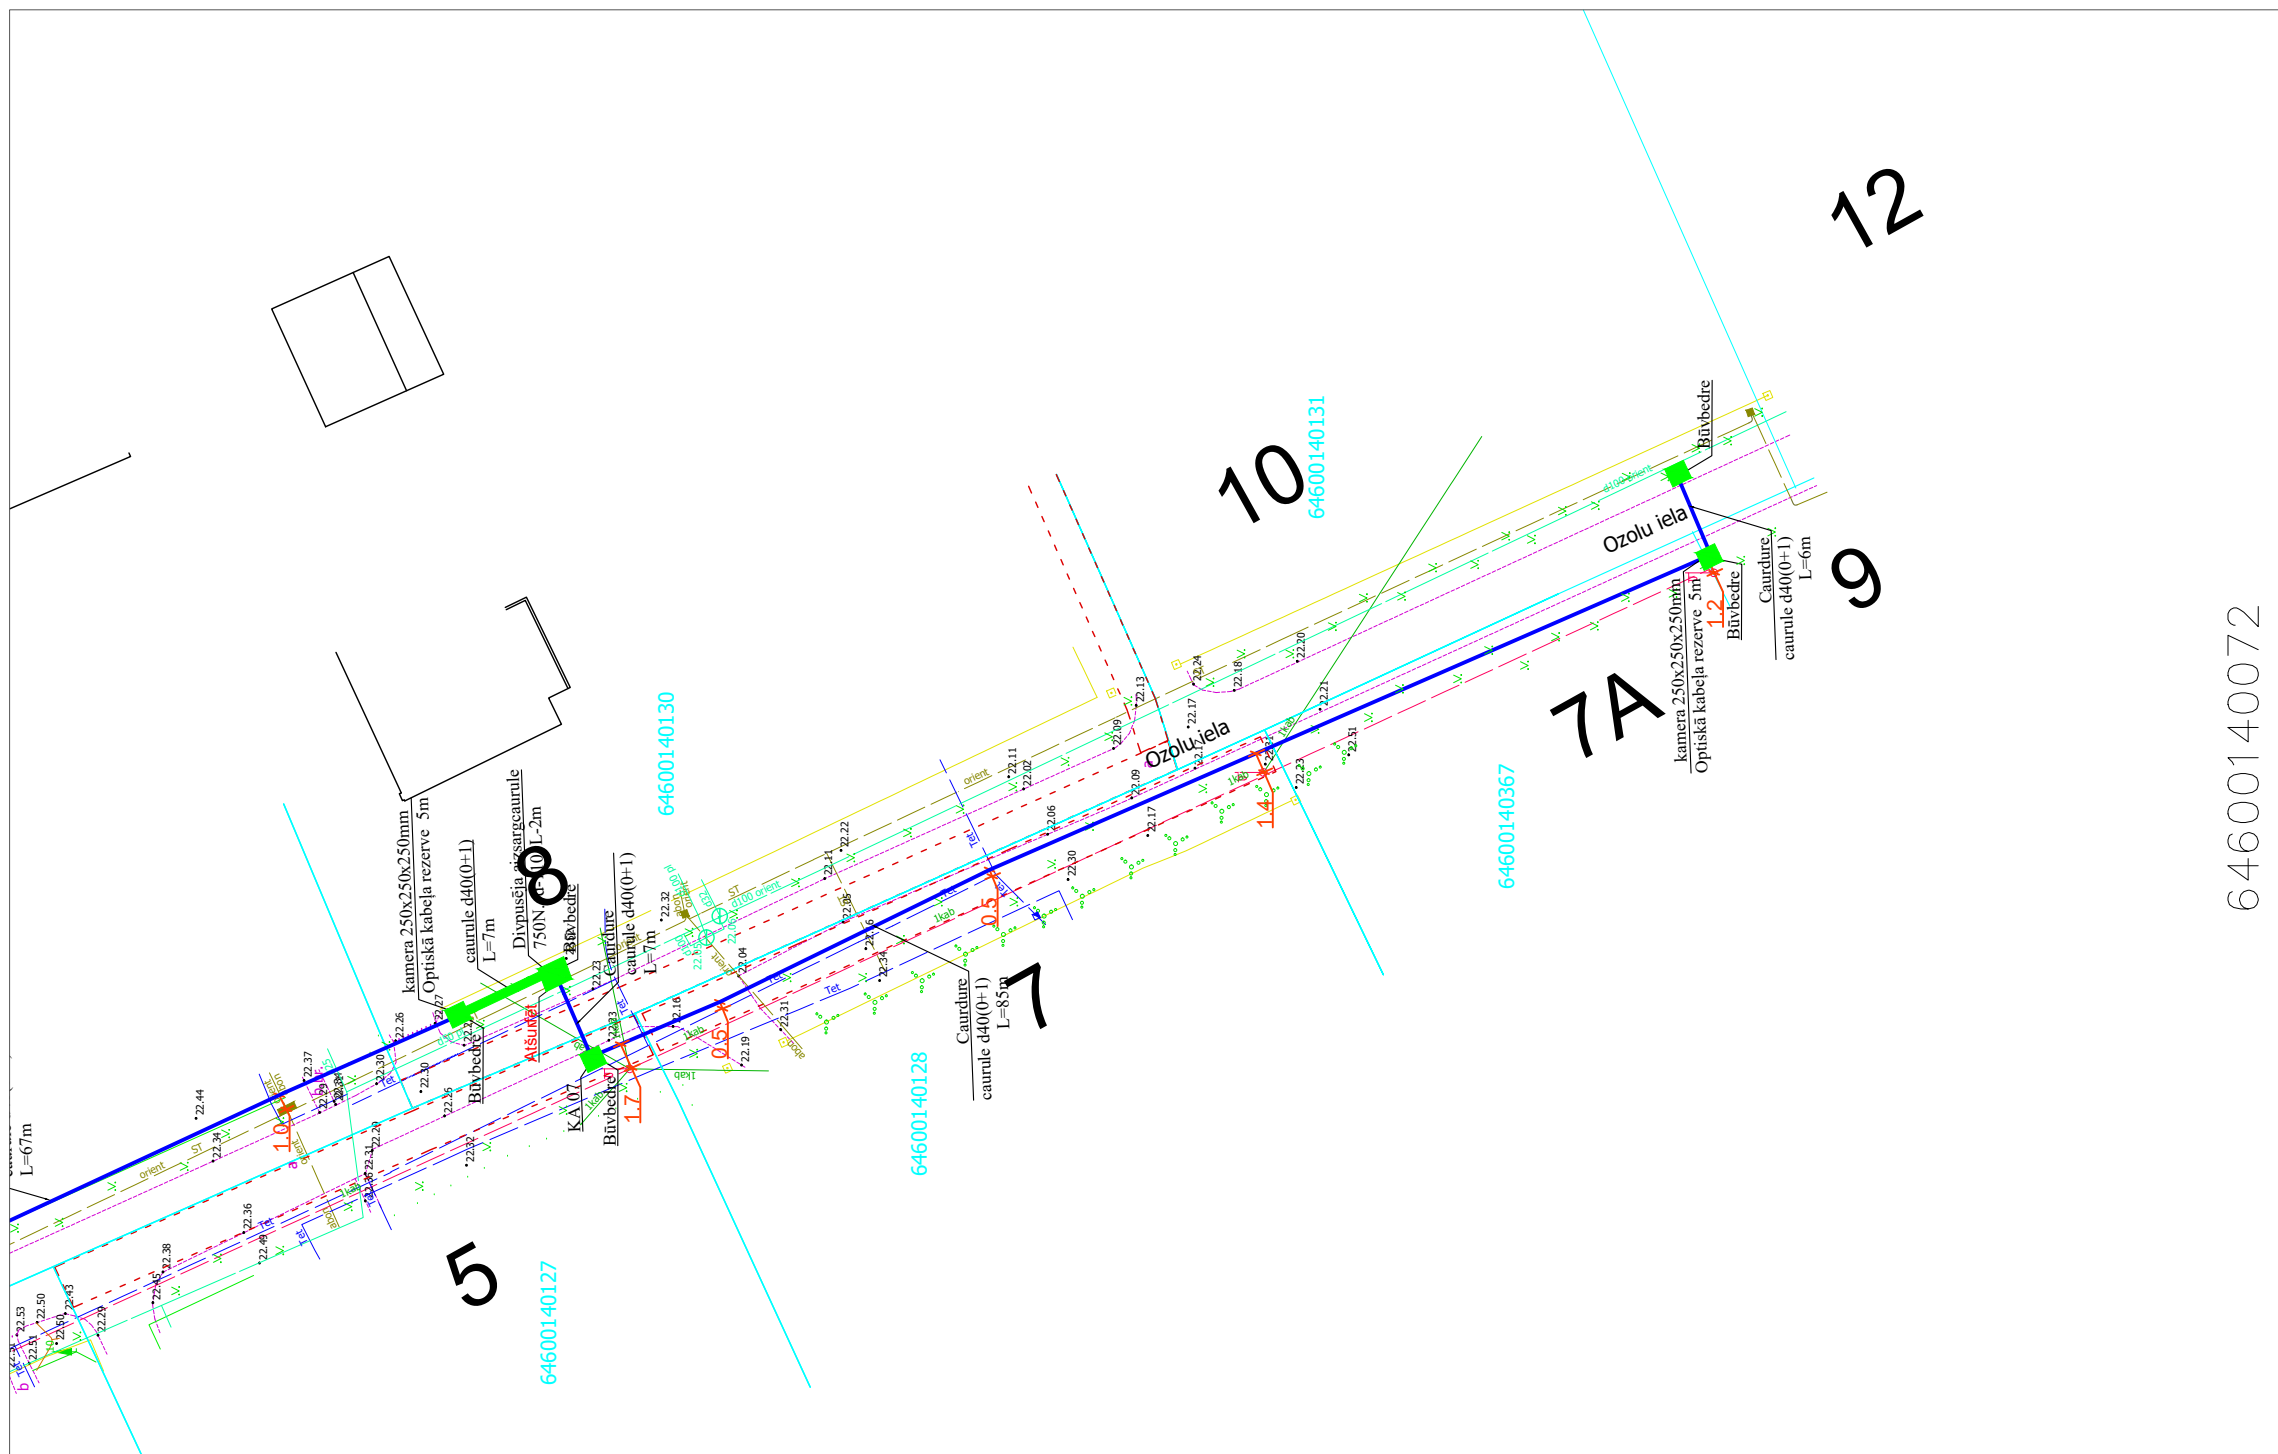

Stadija	Mērogs		Lapas
	1:500	3	41



	Trotuāra akmens bruģa segums	0,5 m platumā
	Trotuāra betonbruģakmeņa segums	0,5 m platumā
	Betons, nama apmale	1,0 m platumā
	Melnzeme ar iesētu zāli	0,5 m platumā
	Brauktuves grants segums	1,0 m platumā

Proj. vadītājs	J. Patmalnieks	10.03.25
----------------	----------------	----------

2.4.1.2.i. Platjoslas jeb ļoti augstas veiktspējas tīklu "pēdējās jūdzes" infrastruktūras attīstība


Elektronisko sakaru tīkla izbūve līdz īpašumu robežām "Dubeņi", Grobiņas pagasts, Dienvidkurzemes novads






Rasējums : Seguma atjaunošanas plāns



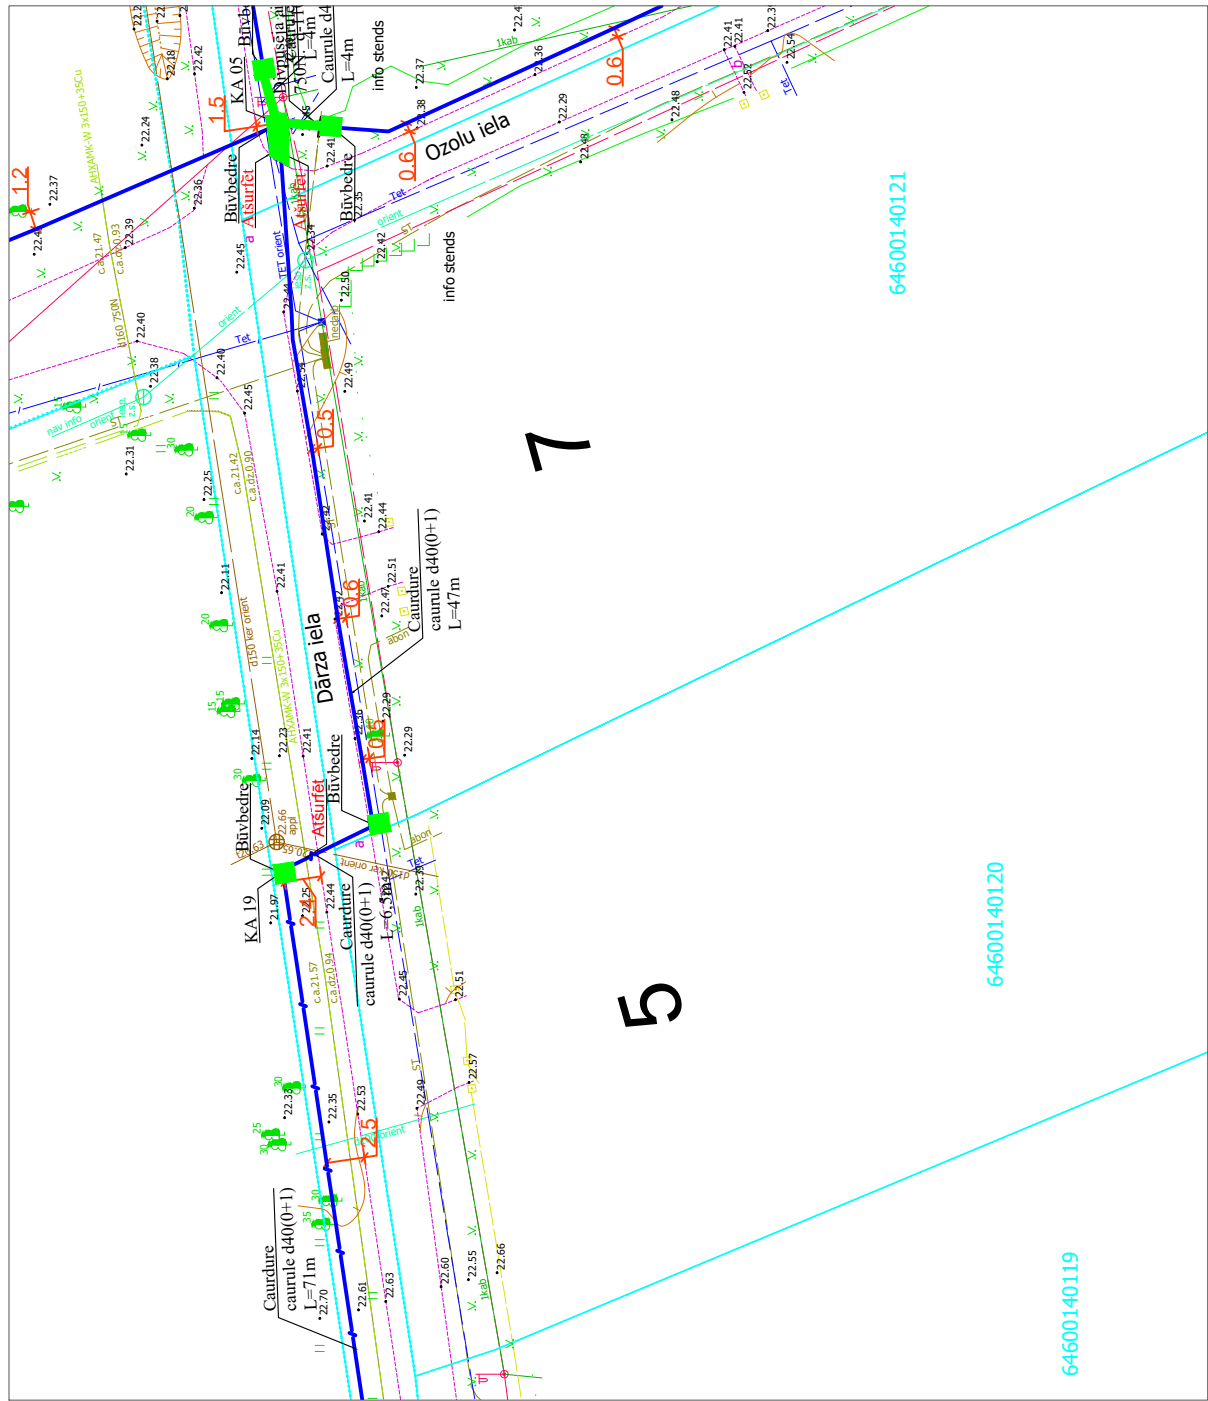



Stadija	Mērogs	Lapas
	1:500	4






64600140072

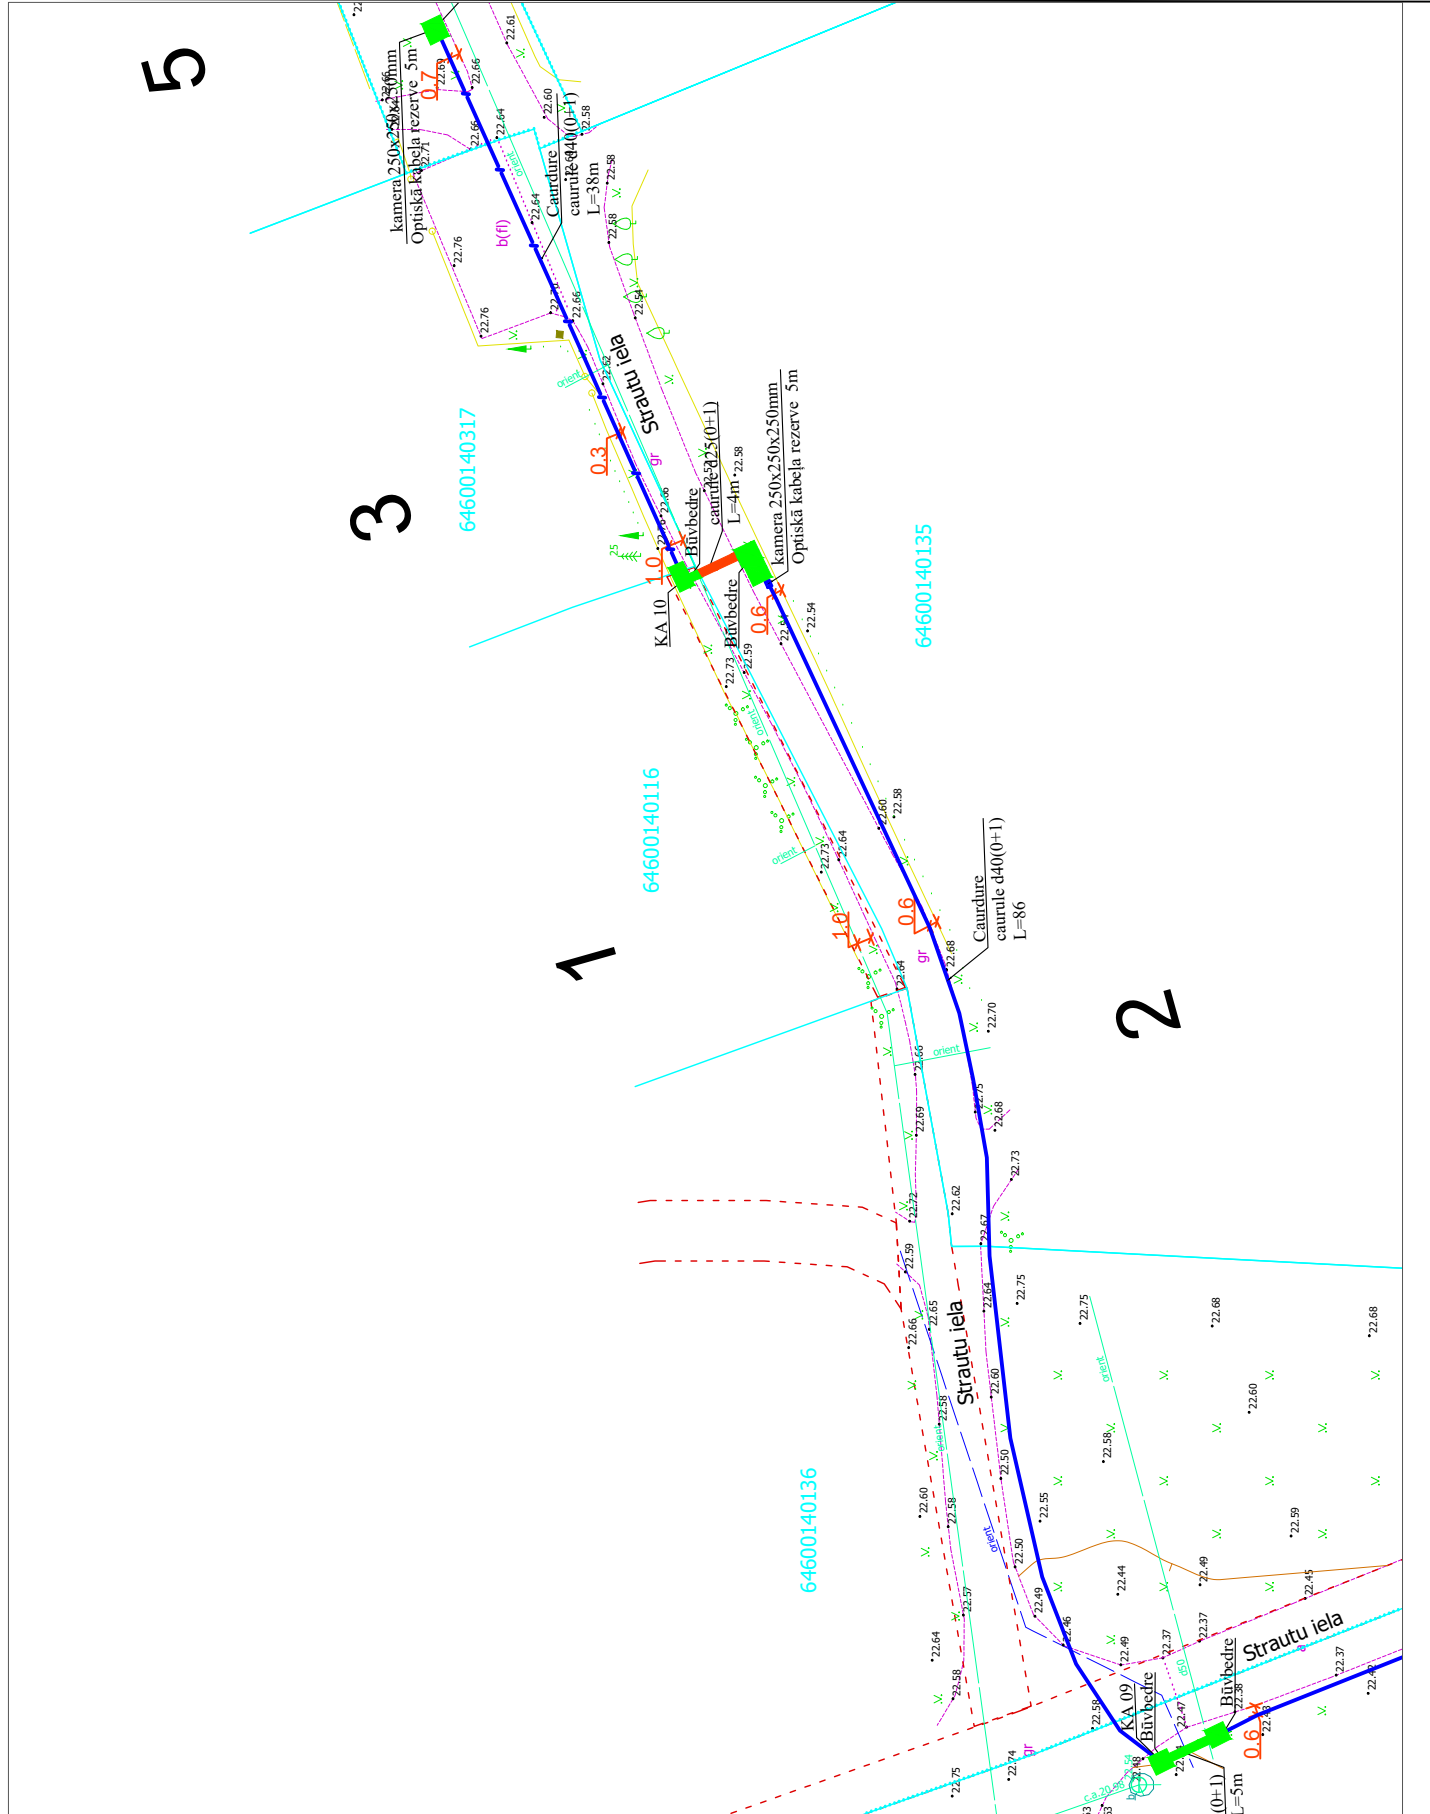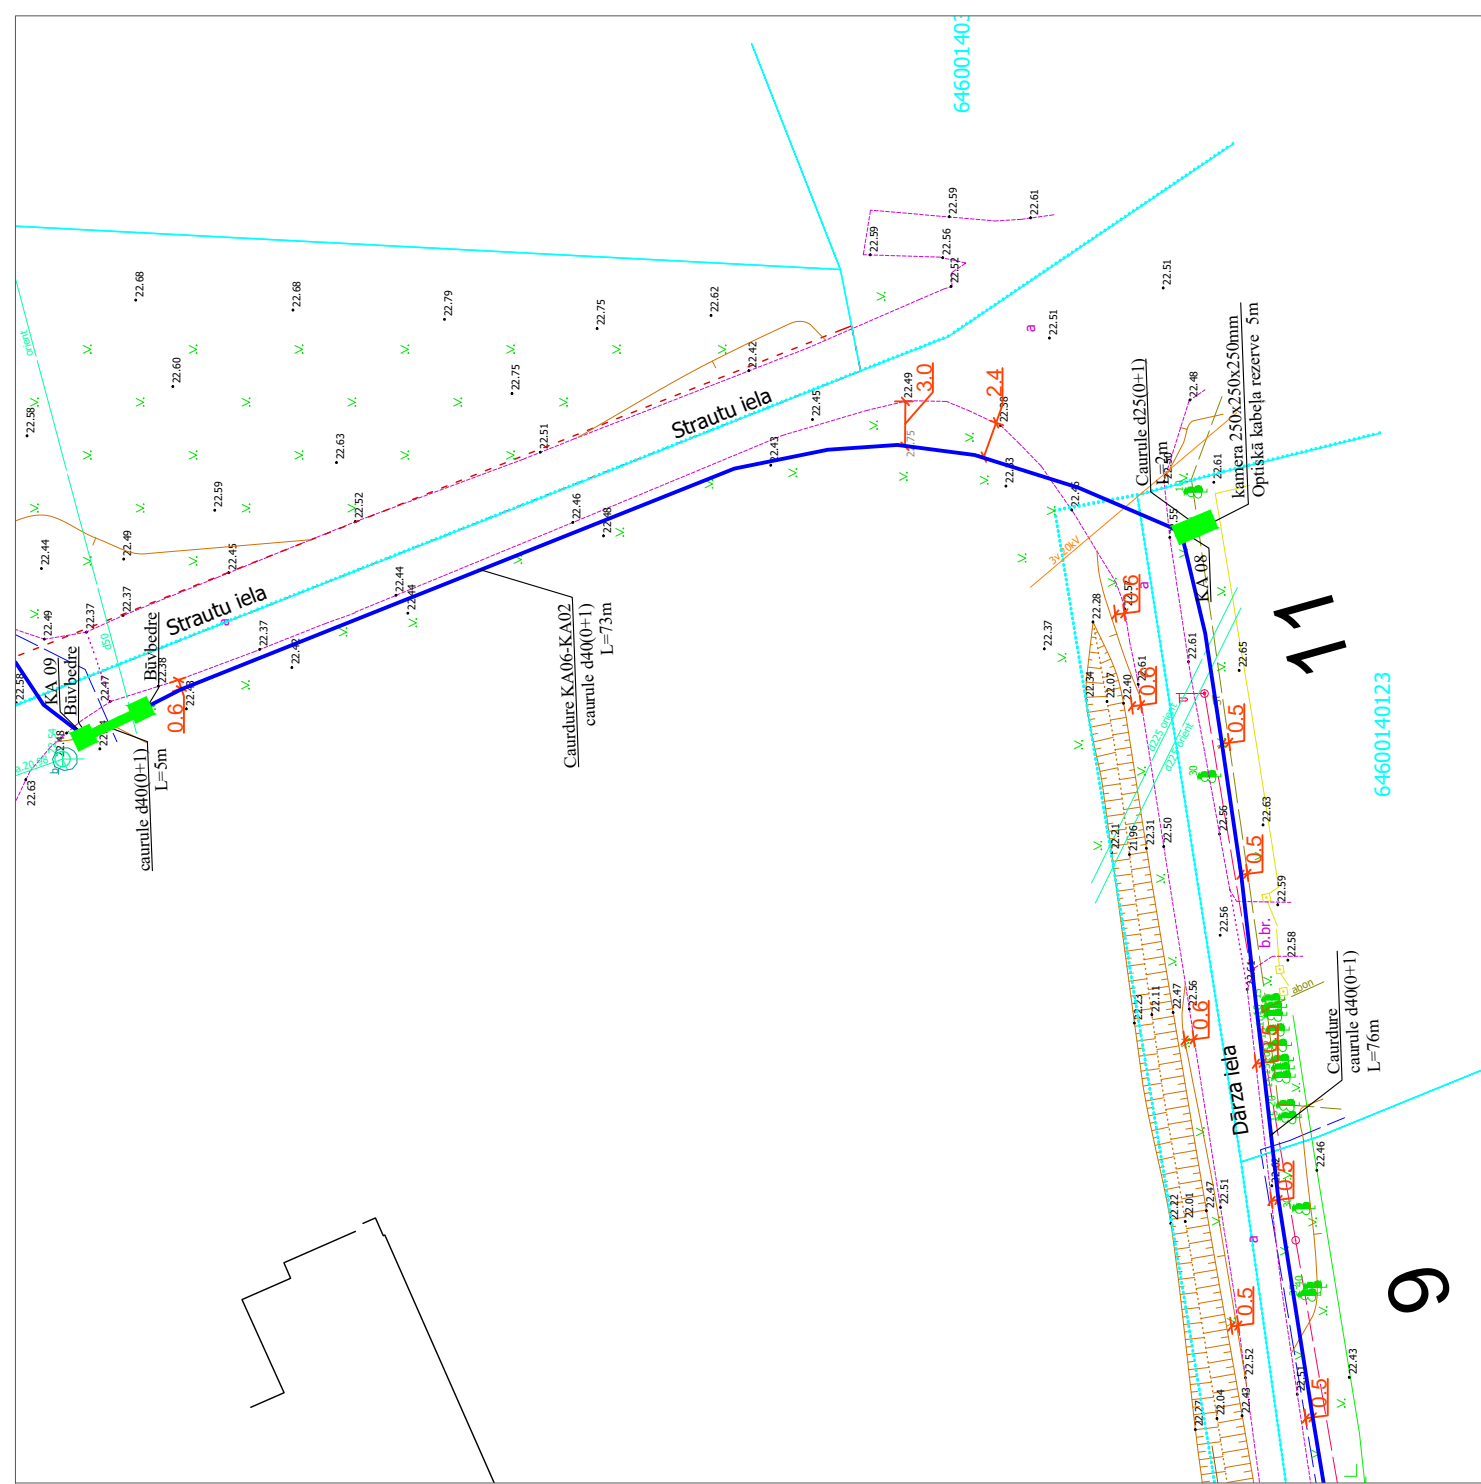

	Trotuāra akmens bruģa segums	0,5 m platumā
	Trotuāra betonbruģakmeņa segums	0,5 m platumā
	Betons, nama apmale	1,0 m platumā
	Melnzeme ar iesētu zāli	0,5 m platumā
	Brauktuves grants segums	1,0 m platumā

2.4.1.2.i. Platjoslas jeb ļoti augstas veiktspējas tīklu "pēdējās jūdzes" infrastruktūras attīstība			 				
Proj. vadītājs	J. Patmalnieks	10.03.25	Elektronisko sakaru tīkla izbūve līdz īpašumu robežam "Dubēji", Grobiņas pagasts, Dienvidkurzemes novads	Stadija	Mērogs		Lapas
					1:500	5	41
Rasējums : Seguma atjaunošanas plāns							

 

	Trotuāra akmens bruģa segums	0,5 m platumā
	Trotuāra betonbruģakmeņa segums	0,5 m platumā
	Betons, nama apmale	1,0 m platumā
	Melnzeme ar iesētu zāli	0,5 m platumā
	Brauktuves grants segums	1,0 m platumā

Proj. vadītājs	J. Patmalnieks	10.03.25
----------------	----------------	----------


2.4.1.2.i. Platjoslas jeb ļoti augstas veiktspējas tīklu "pēdējās jūdzes" infrastruktūras attīstība






Elektronisko sakaru tīkla izbūve līdz īpašumu robežām "Duberji", Grobiņas pagasts, Dienvidkurzemes novads

Rasējums : Seguma atjaunošanas plāns

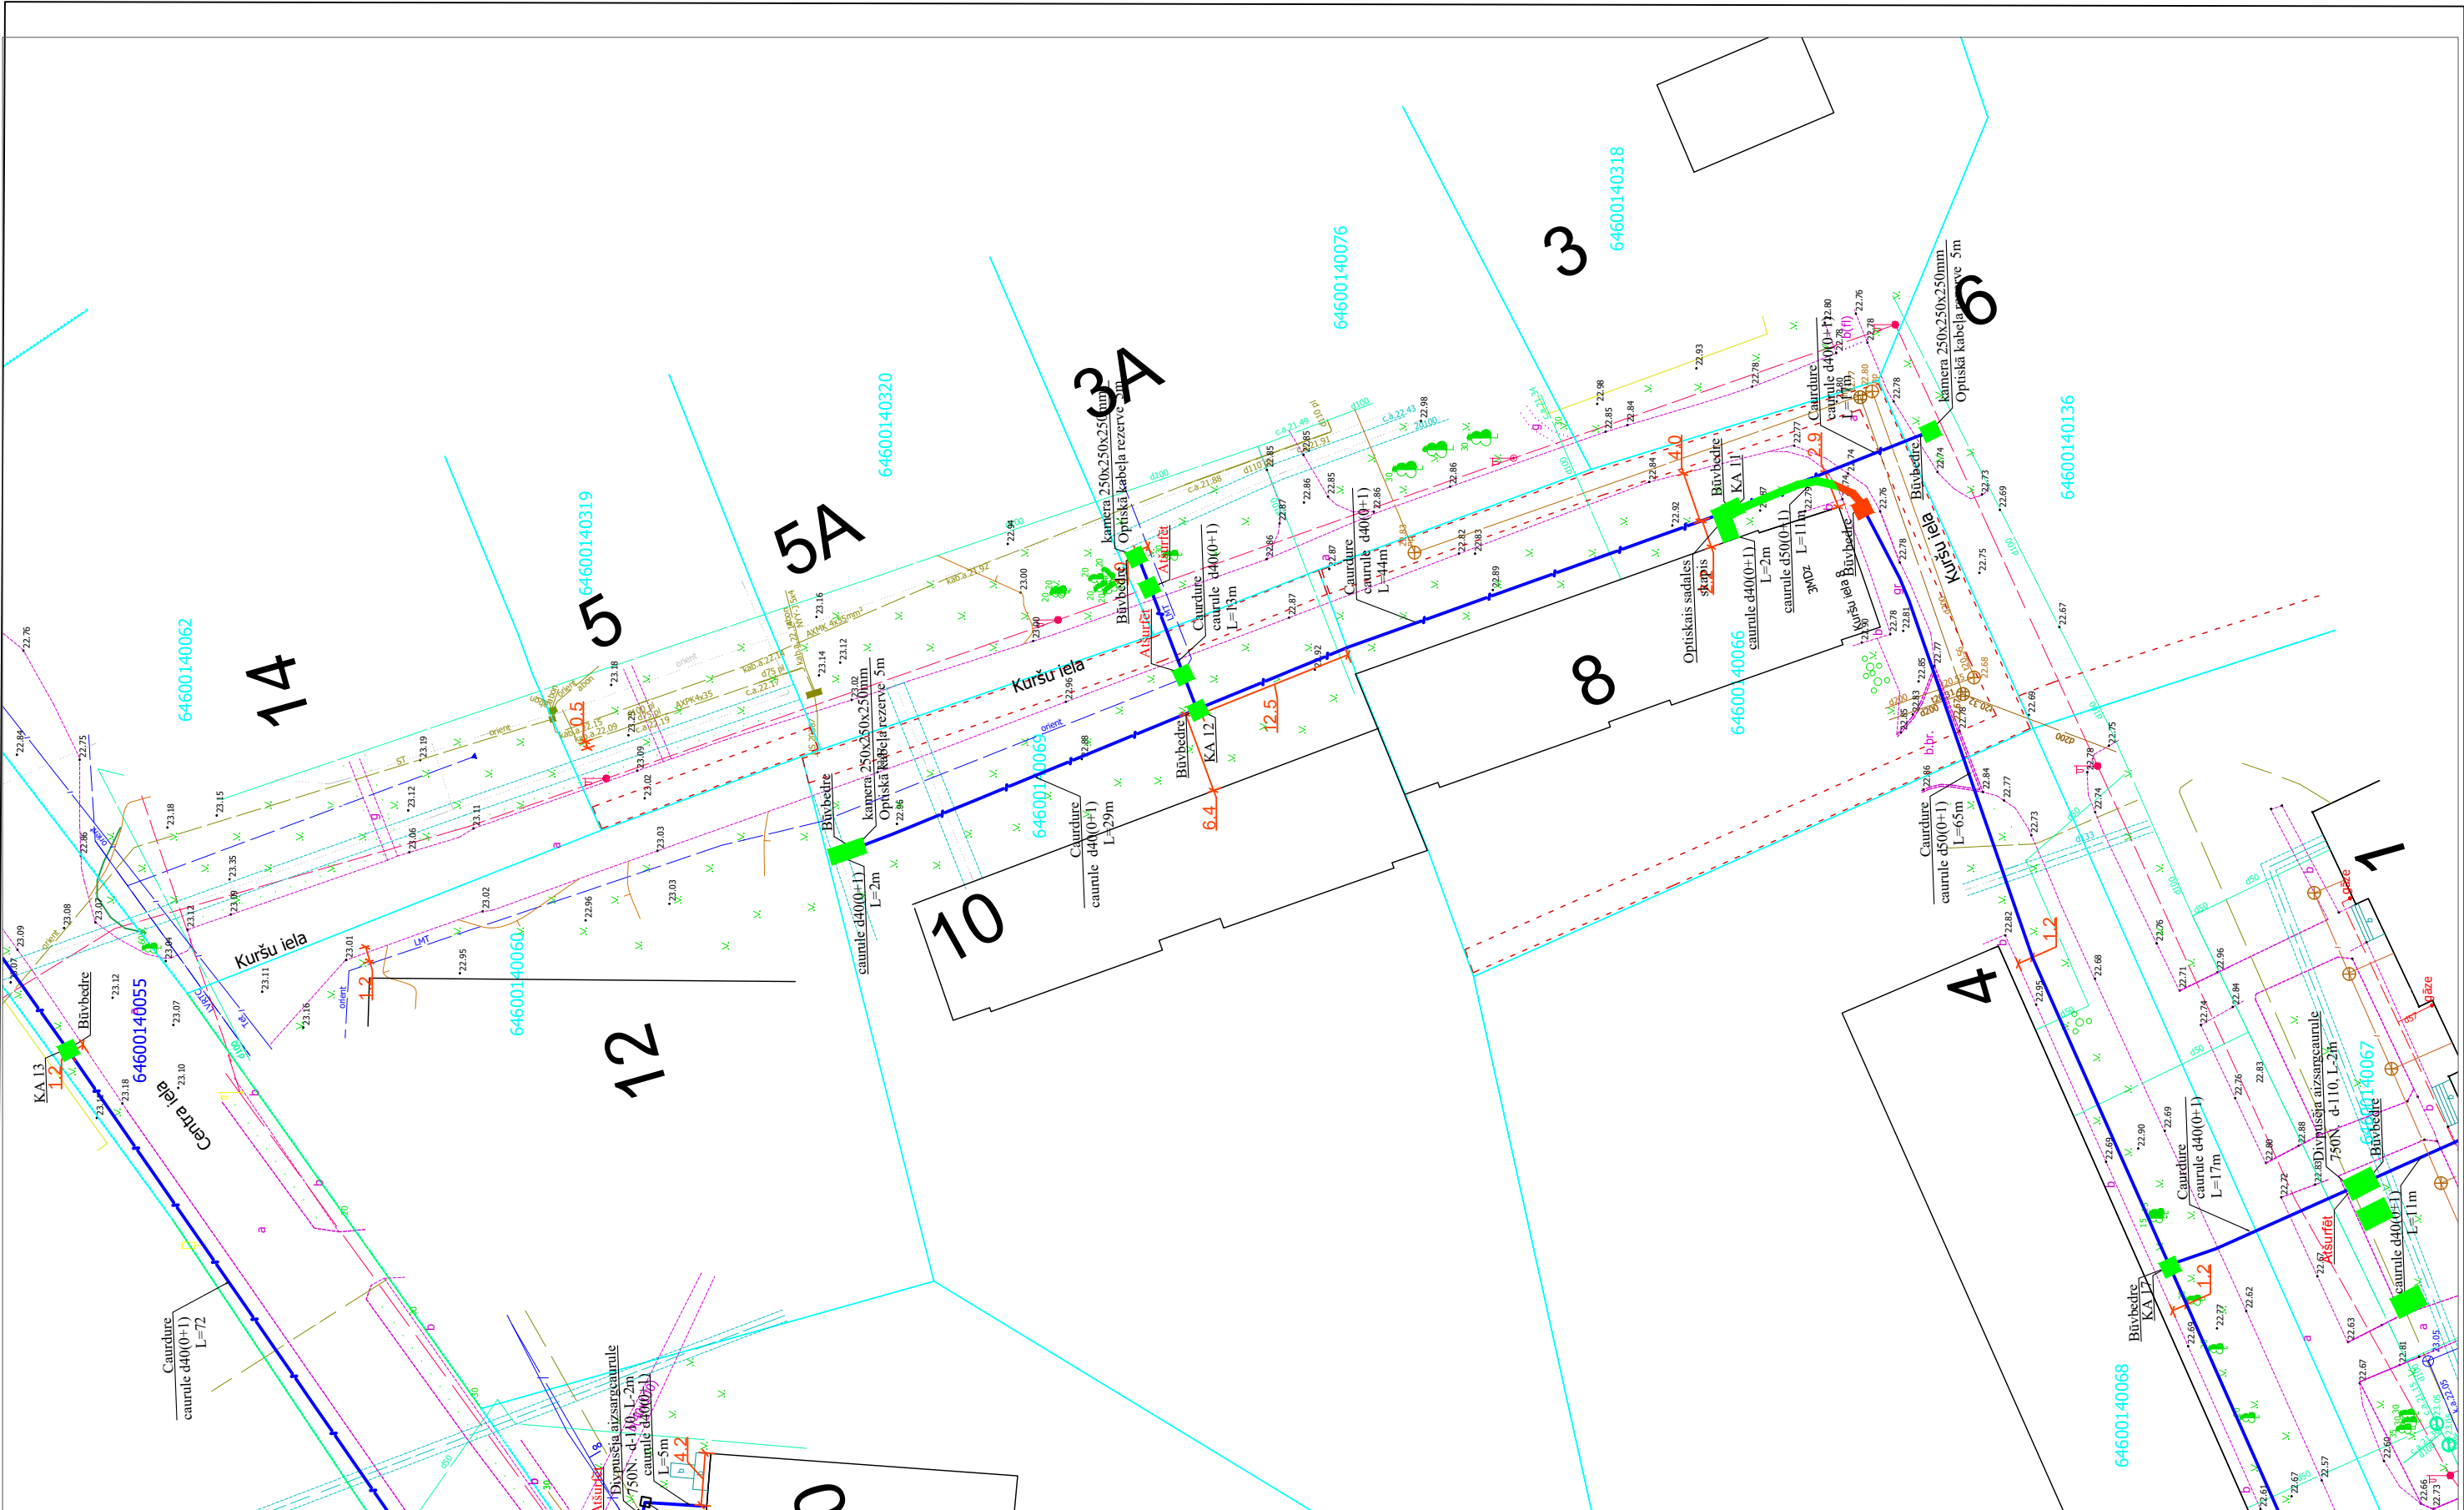

Stadija	Mērogs		Lapas
	1:500	6	41

 

	Trotuāra akmens bruģa segums	0,5 m platumā
	Trotuāra betonbruģakmeņa segums	0,5 m platumā
	Betons, nama apmale	1,0 m platumā
	Melnzeme ar iesētu zāli	0,5 m platumā
	Brauktuves grants segums	1,0 m platumā

Proj. vadītājs	J. Patmalnieks	10.03.25
----------------	----------------	----------


2.4.1.2.i. Platjoslas jeb ļoti augstas veiktspējas tīklu "pēdējās jūdzes" infrastruktūras attīstība






Elektronisko sakaru tīkla izbūve līdz īpašumu robežam "Dubeņi", Grobiņas pagasts, Dienvidkurzemes novads

Rasējums : Seguma atjaunošanas plāns

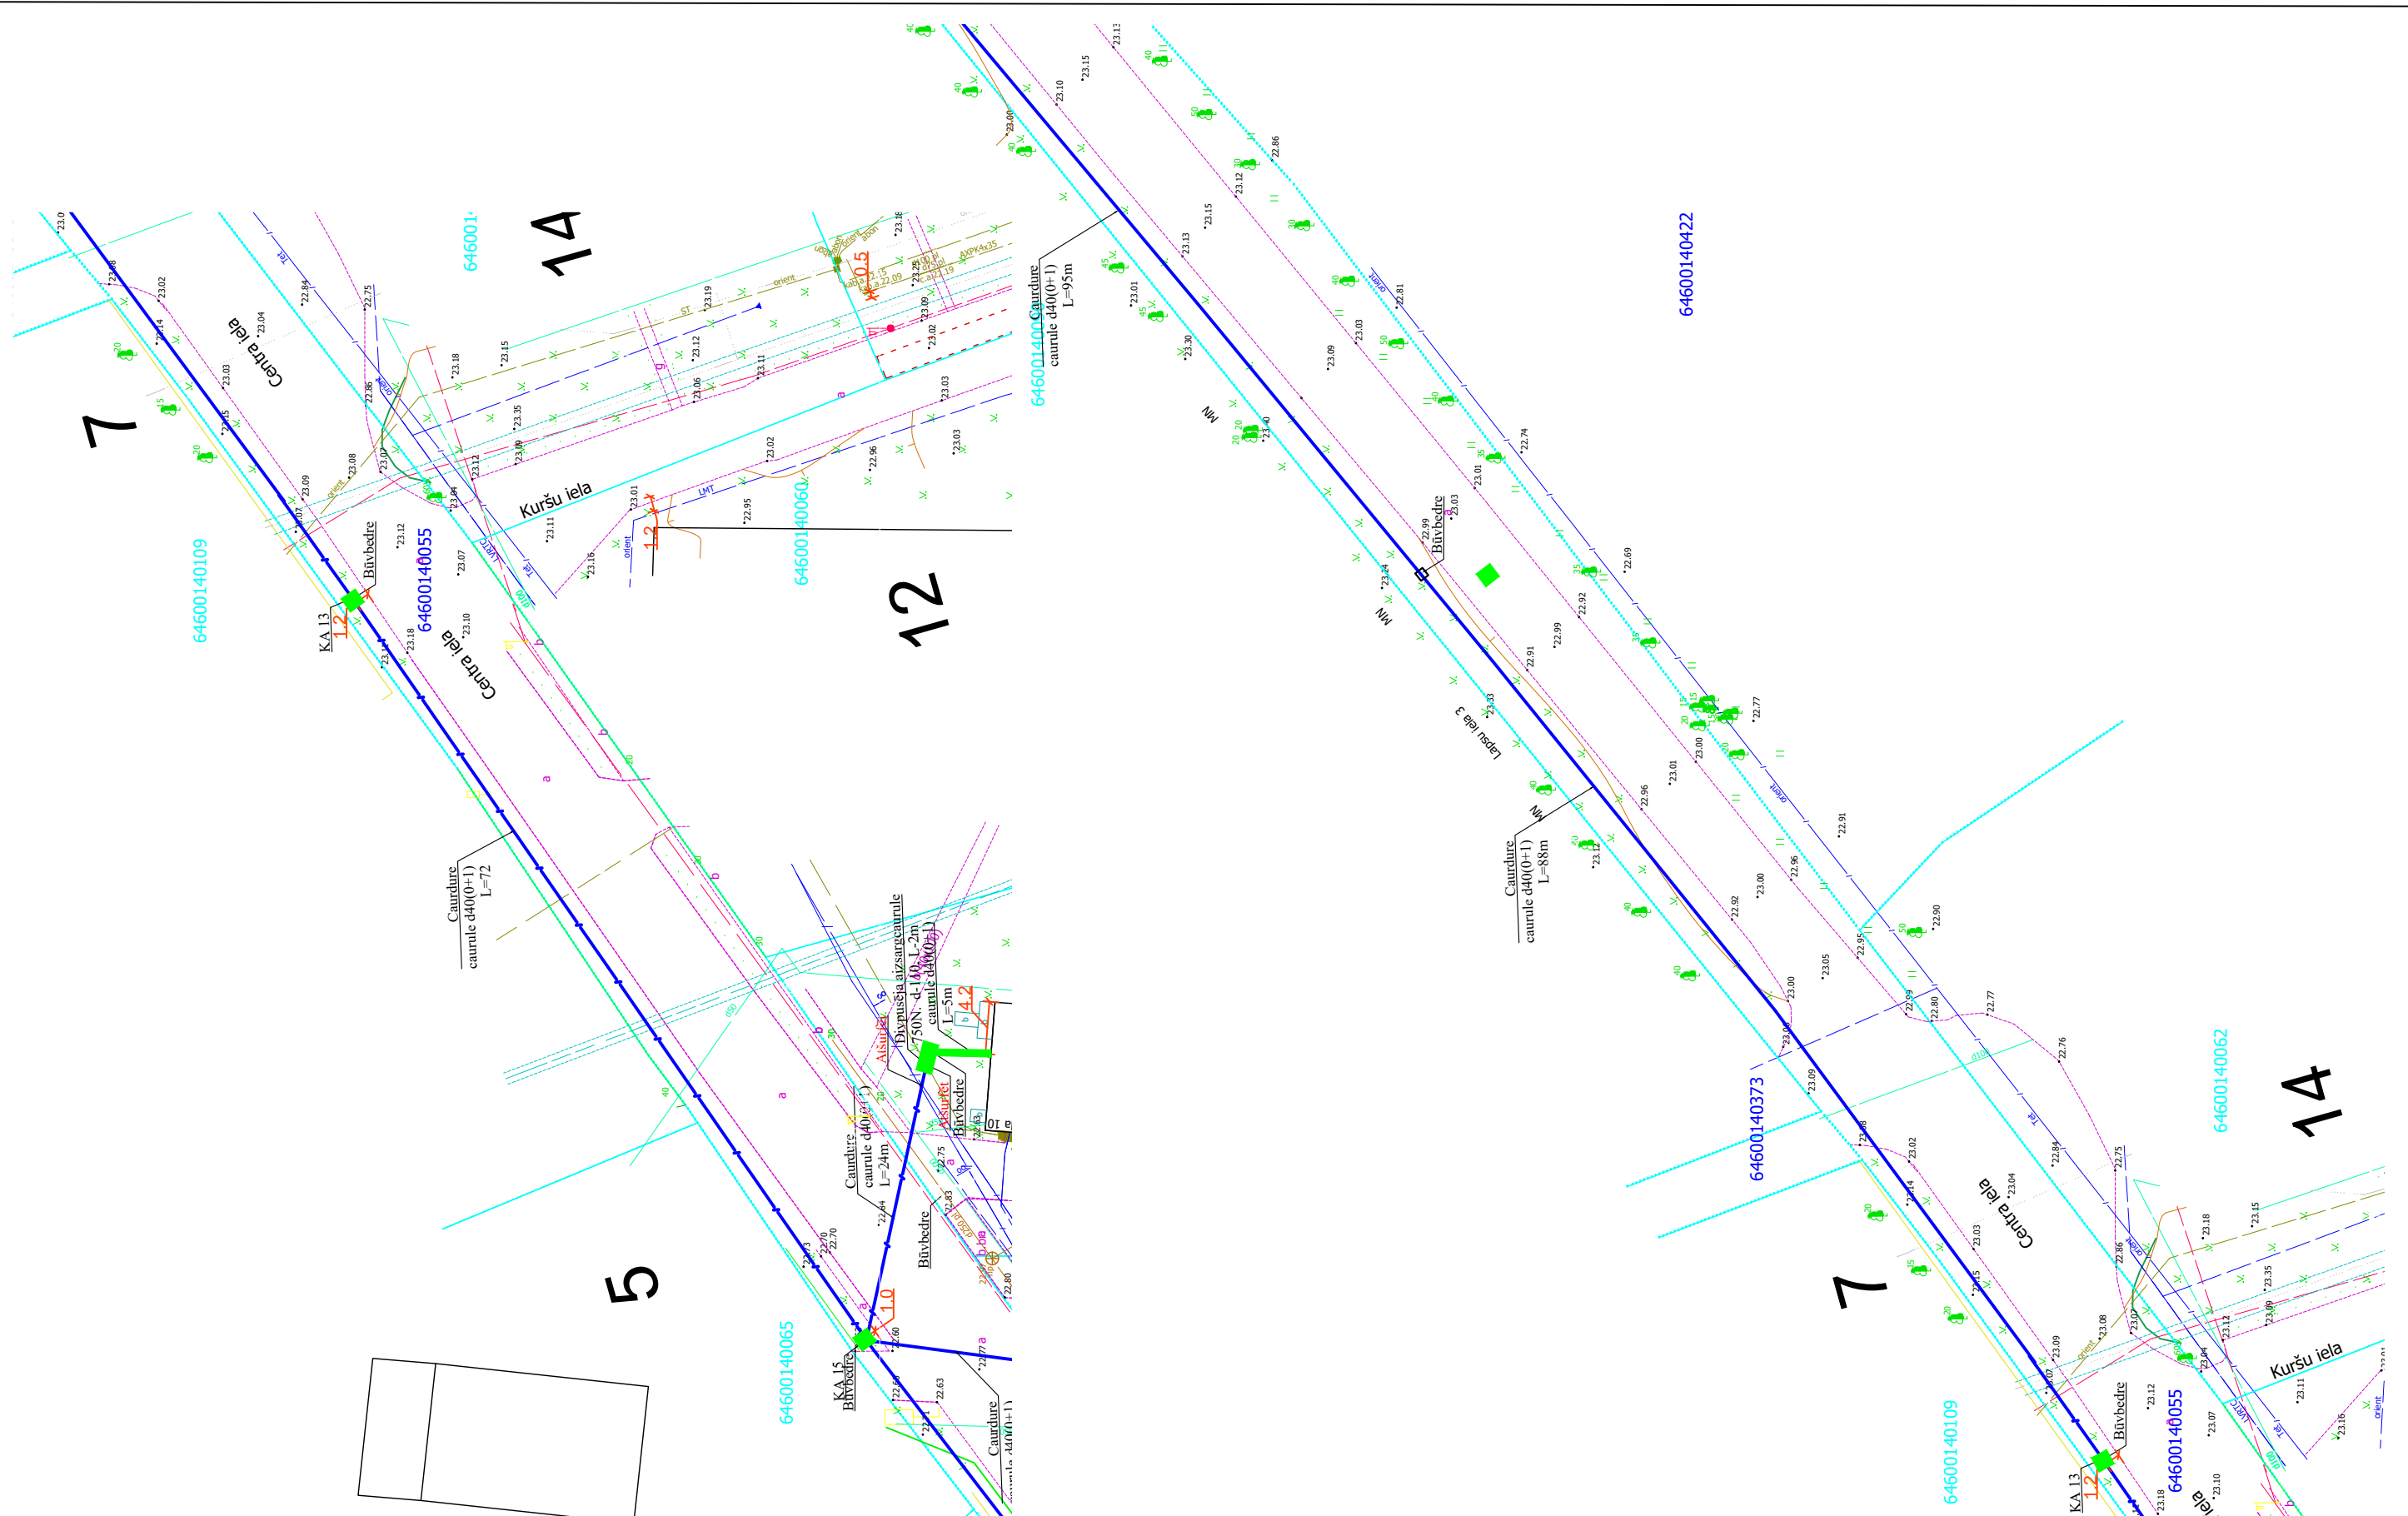

Stadija	Mērogs	Lapas
	1:500	7
		41

 

	Trotuāra akmens bruģa segums	0,5 m platumā
	Trotuāra betonbruģakmeņa segums	0,5 m platumā
	Betons, nama apmale	1,0 m platumā
	Melnzeme ar iesētu zāli	0,5 m platumā
	Brauktuves grants segums	1,0 m platumā

Proj. vadītājs	J. Patmalnieks	10.03.25


2.4.1.2.i. Platjoslas jeb ļoti augstas veiktspējas tīklu "pēdējās jūdzes" infrastruktūras attīstība






Elektronisko sakaru tīkla izbūve līdz īpašumu robežām "Dubēji", Grobiņas pagasts, Dienvidkurzemes novads

Rasējums : Seguma atjaunošanas plāns

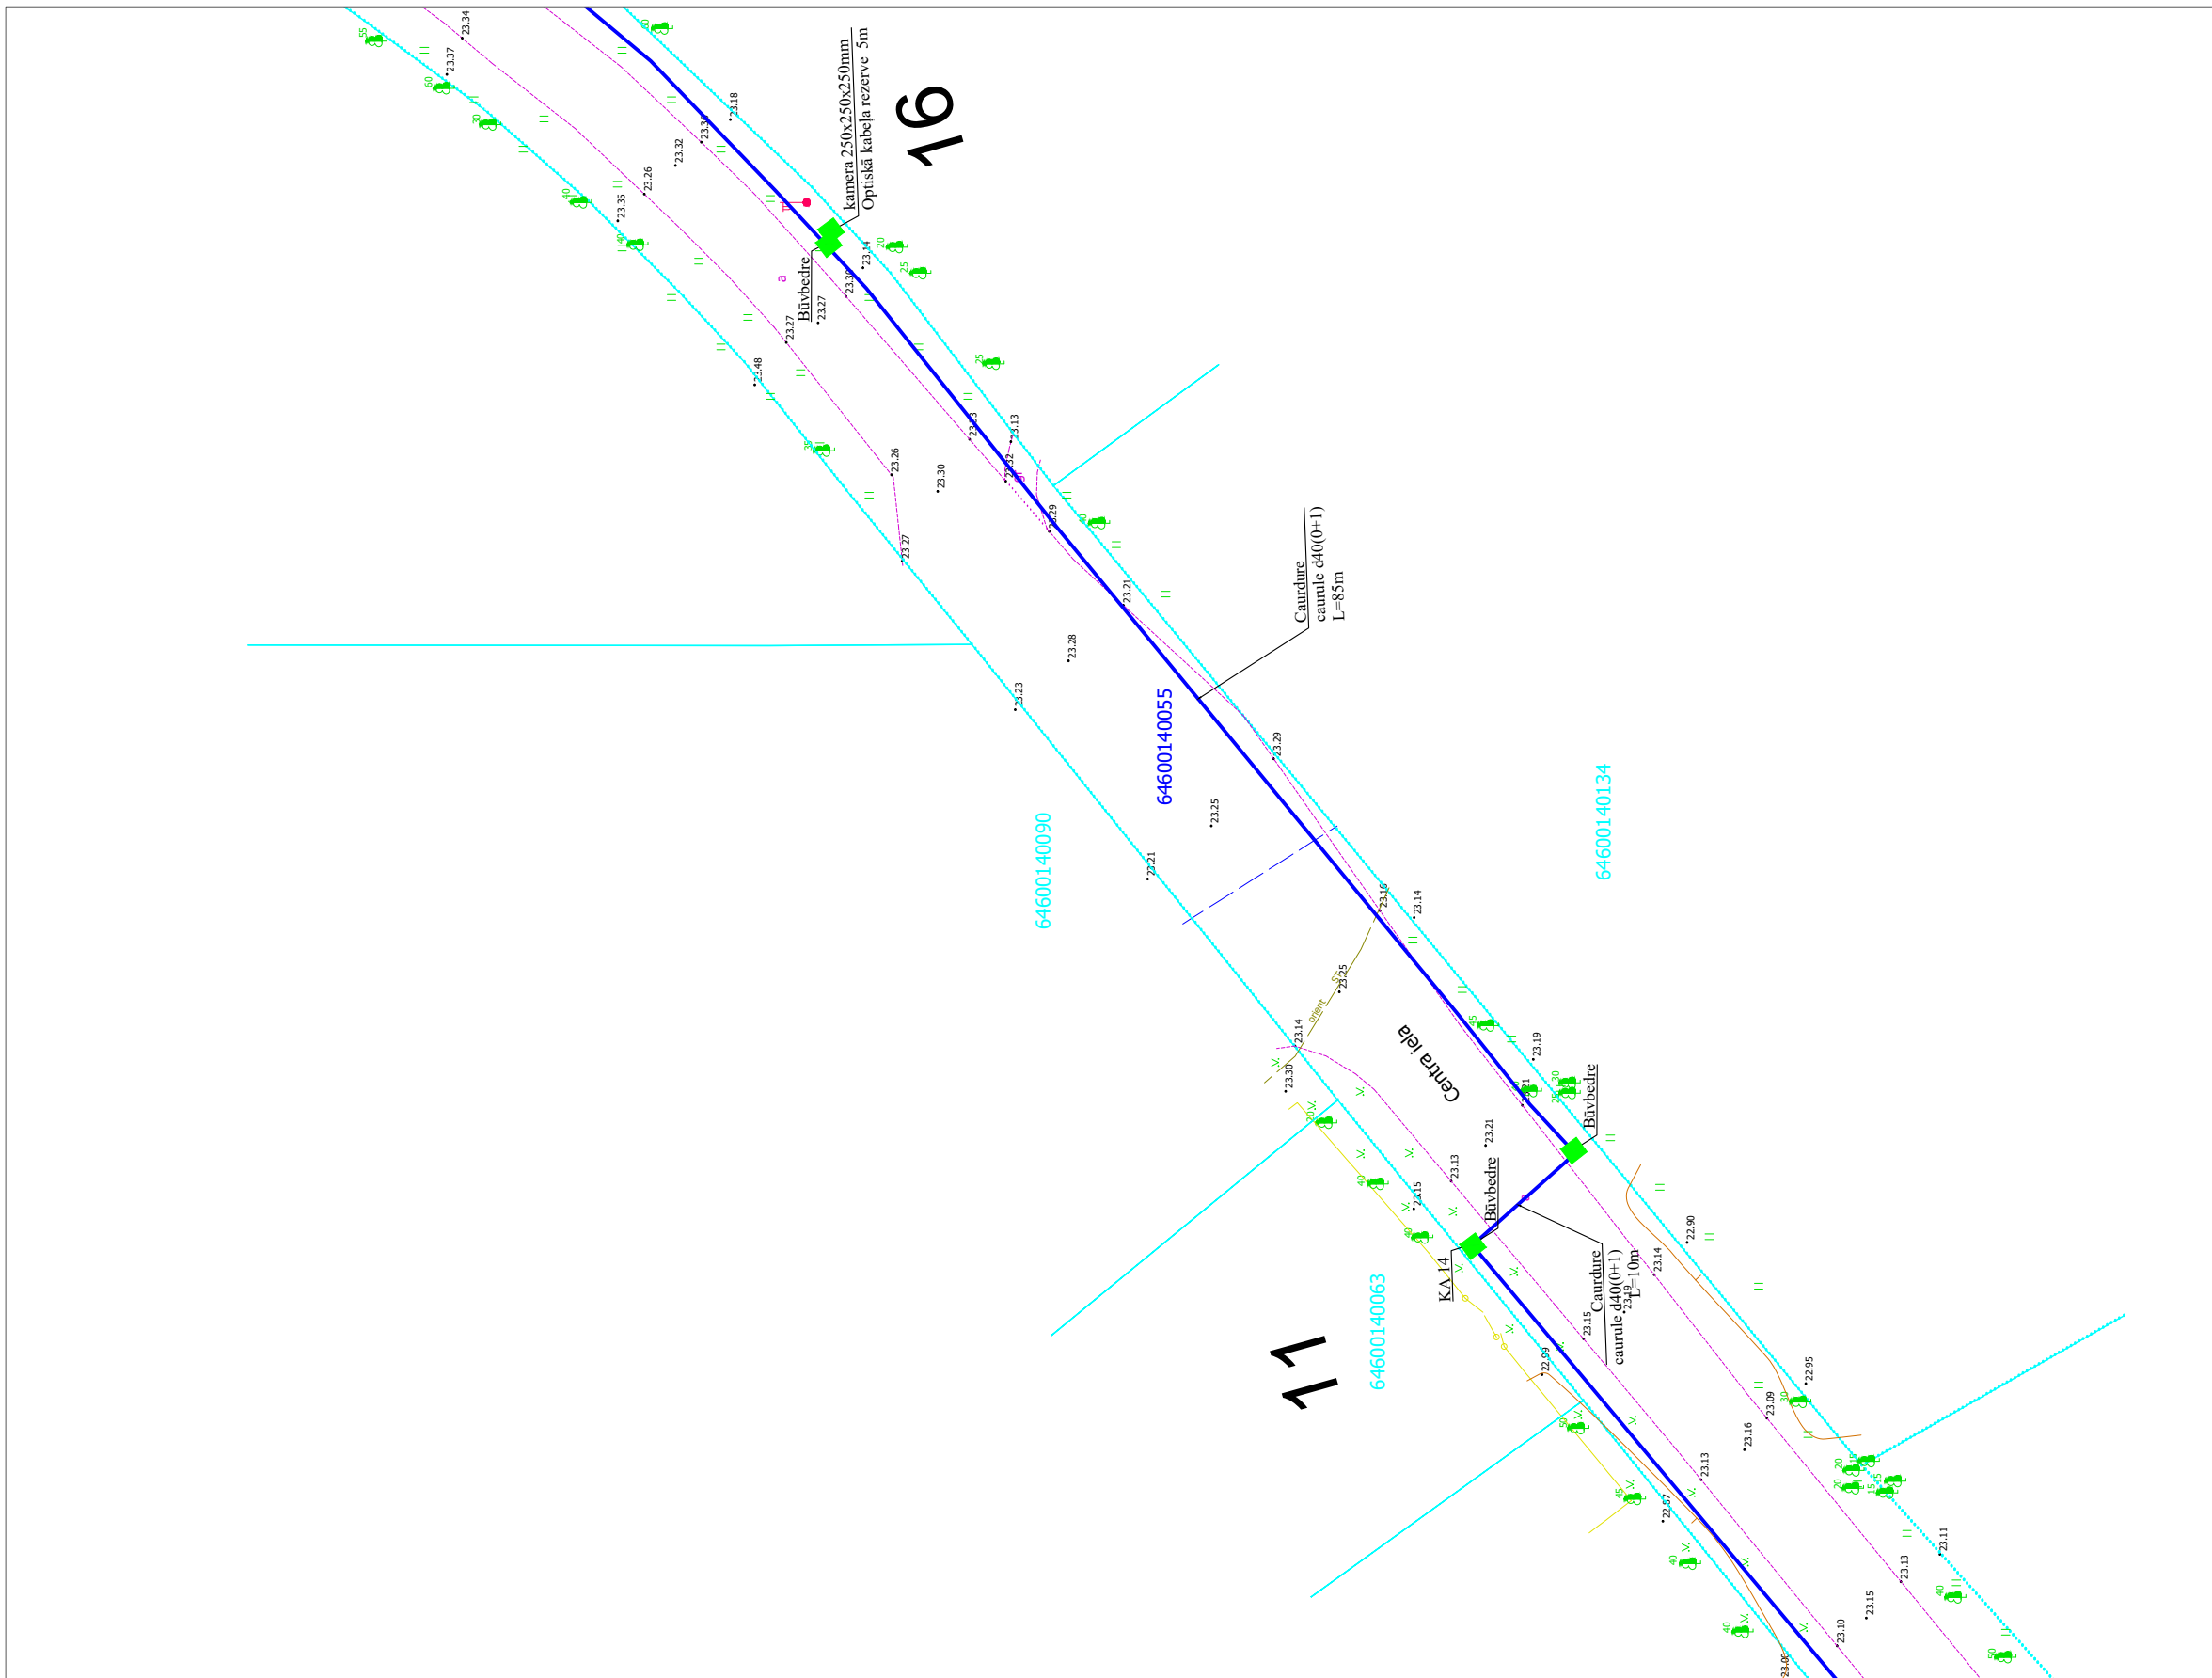

Stadija	Mērogs		Lapas
	1:500	9	41



	Trotuāra akmens bruģa segums	0,5 m platumā
	Trotuāra betonbruģakmeņa segums	0,5 m platumā
	Betons, nama apmale	1,0 m platumā
	Melnzeme ar iesētu zāli	0,5 m platumā
	Brauktuves grants segums	1,0 m platumā

Proj. vadītājs	J. Patmalnieks	10.03.25

2.4.1.2.i. Platjoslas jeb ļoti augstas veiktspējas tīklu "pēdējās jūdzes" infrastruktūras attīstība

Elektronisko sakaru tīkla izbūve līdz īpašumu robežām "Duberji", Grobiņas pagasts, Dienvidkurzemes novads

Rasējums : Seguma atjaunošanas plāns



Stadija	Mērogs		Lapas
	1:500	10	41

