




Dubeņi, Grobiņas pagasts
caurdure KA 02 - Kursu 2 (KA18)

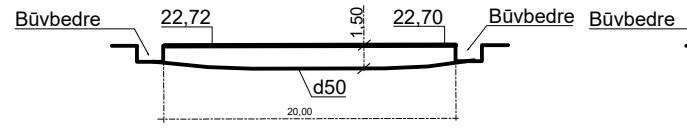


Dubeņi, Grobiņas pagasts
caurdure KA18 - KA 03

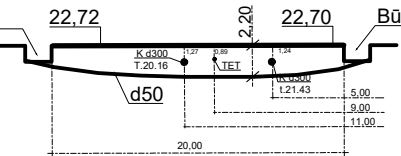


Kuršu / Ozolu iela, Dubeņi, Grobiņas pagasts
caurdure KA 03 - KA16

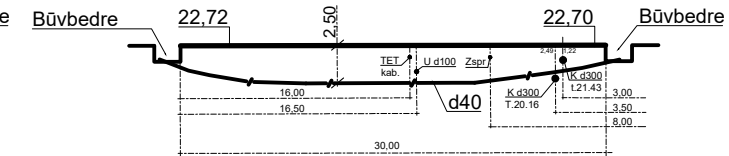


Kuršu iela, Dubeņi, Grobiņas pagasts, Dienvidkurzemes novads
caurdure KA 03 - KA 17

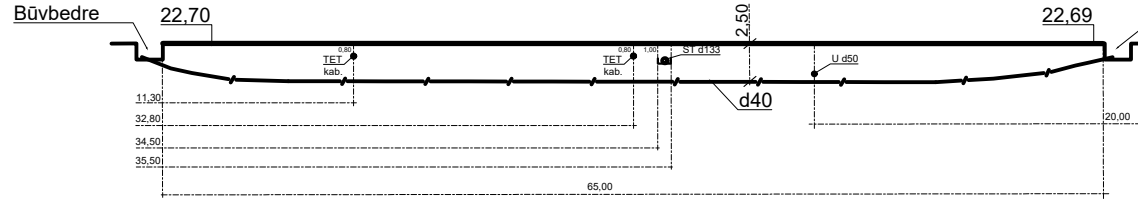


Kuršu iela, Dubeņi, Grobiņas pagasts
caurdure KA 17 - Kuršu 1

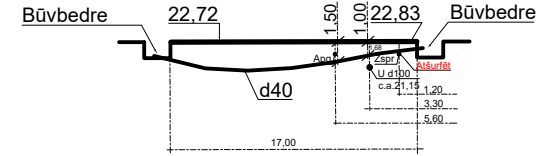


Kuršu iela, Dubeņi, Grobiņas pagasts, Dienvidkurzemes novads
caurdure KA 17 - Kuršu 8

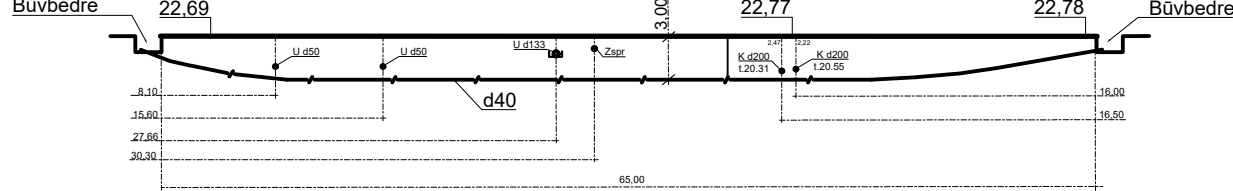


Dubeņi, Grobiņas pagasts, Dienvidkurzemes novads
caurdure KA15 - KA13

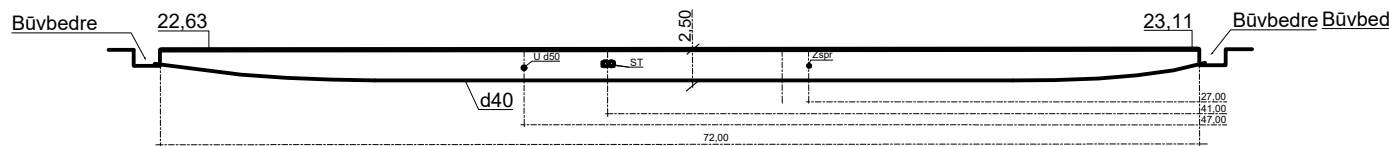


Dubeņi, Grobiņas pagasts, Dienvidkurzemes novads
caurdure KA12 - KA11

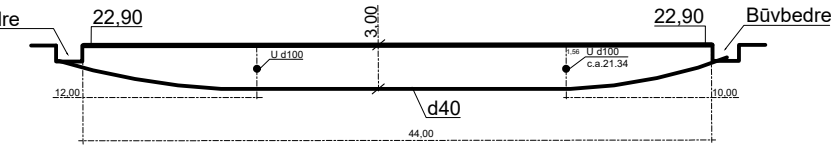


Dubeņi, Grobiņas pagasts, Dienvidkurzemes novads
caurdure KA12 - Kuršu 3A

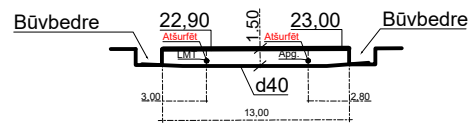


Dubeņi, Grobiņas pagasts,
caurdure Centra 12 - KA12

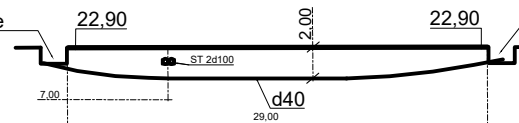


Dubeņi, Grobiņas pagasts, Dienvidkurzemes novads
caurdure KA11 - Kuršu 6

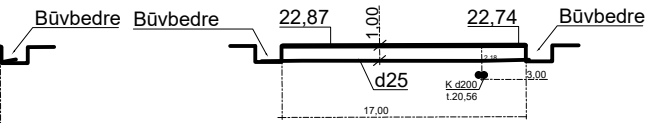

Dubeņi, Grobiņas pagasts,
Dienvidkurzemes novads
caurdure Melnmeža iela

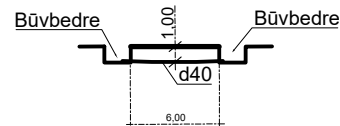


Dubeņi, Grobiņas pagasts,
Dienvidkurzemes novads
caurdure Pētera iela

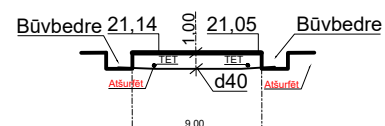


* Pirms caurdures veikšanas izsaukt komunikāciju pārstāvjus, kuru komunikāciju aizsargjoslā tiks veikti būvdarbi, komunikāciju atrašanās vietas un dziļuma precizēšanai.
*Atšurfēt komunikācijas, kuru aizsargjoslā atradīsies būvbedre.
*Saskaņā ar caurdures plānu un komunikāciju pārstāvju prasībām atšurfēt norādītās komunikācijas.

				2.4.1.2.i.Platjoslas jeb ļoti augstas veiktspējas tīklu "pēdējās jūdzes" infrastruktūras attīstība	
Proj. vadītājs	J. Patmalnieks	10.03.25.	Elektronisko sakaru tīkla izbūve līdz īpašumu robežām Dubeņi, Grobiņas pagasts, Dienvidkurzemes novads		
			Stadija	Mērogs	Lapa
					1
			Lapas		
			11		
				Rasējums : caurdures plāns	


Ozolu iela, Dubeņi, Grobiņas pagasts, Dienvidkurzemes novads
caurdure KA 06 - Ozolu 8

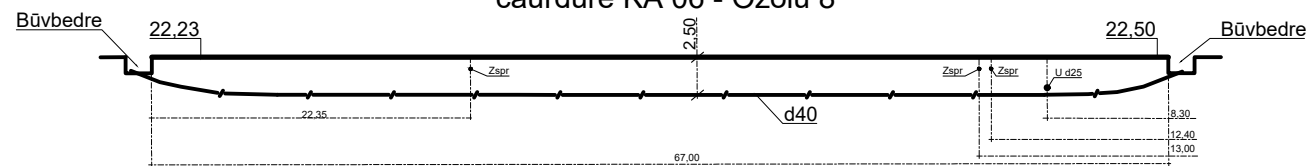


Dubeņi, Grobiņas pagasts,
Dienvidkurzemes novads
caurdure KA07 - Ozolu 8

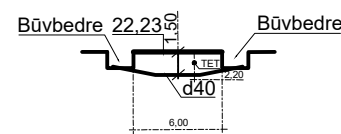


Ozolu iela, Dubeņi, Grobiņas pagasts, Dienvidkurzemes novads
caurdure KA 07 - Ozolu 10/12

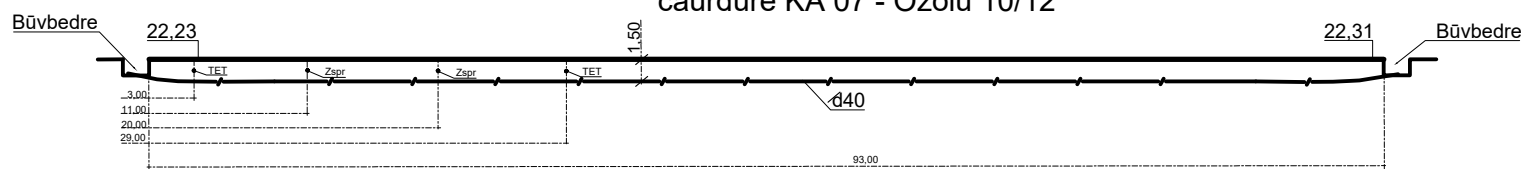


Dubeņi, Grobiņas pagasts,
Dienvidkurzemes novads
caurdure Ozolu 10/12

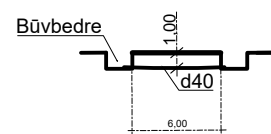


Ozolu iela, Dubeņi, Grobiņas pagasts
caurdure KA 04 - Ozolu 4

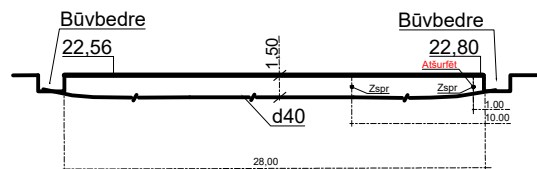

Ozolu iela, Dubeņi, Grobiņas pagasts, Dienvidkurzemes novads
caurdure Ozolu 4 - KA 05

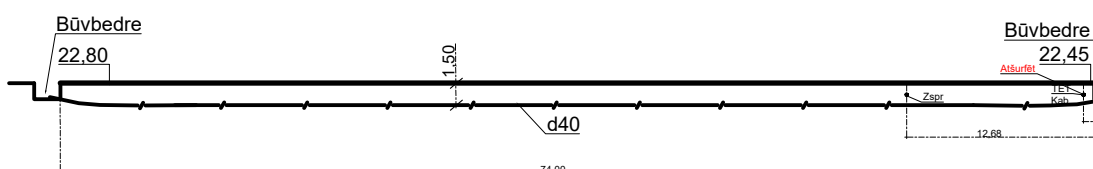


Dubeņi, Grobiņas pagasts,
Dienvidkurzemes novads
caurdure Ozolu 1B Ozolu 4

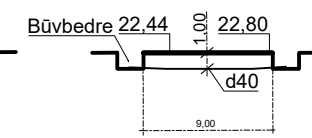


Ozolu iela, Dubeņi, Grobiņas pagasts, Dienvidkurzemes novads
caurdure KA 16 - KA 4




Kuršu iela, Dubeņi, Grobiņas pagasts
caurdure KA 22 - Centra 6

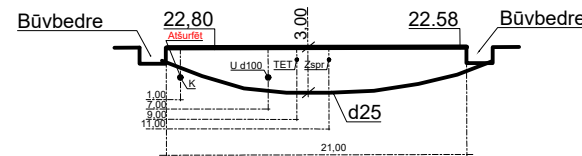

Dubeņi, Grobiņas pagasts
caurdure KA 01 - KA 22

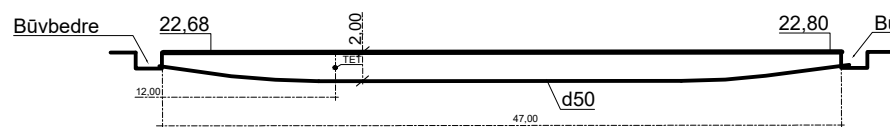


Dubeņi, Grobiņas pagasts
caurdure KA 22 - KA 02

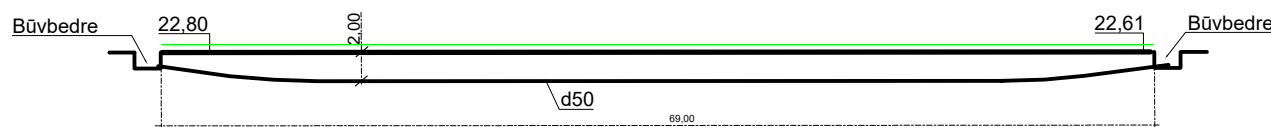

* Pirms caurdures veikšanas izsaukt komunikāciju pārstāvjus, kuru komunikāciju aizsargjoslā tiks veikti būvdarbi, komunikāciju atrašanās vietas un dziļuma precizēšanai.
*Atšūfēt komunikācijas, kuru aizsargjoslā atradīsies būvbedre.
*Saskaņā ar caurdures plānu un komunikāciju pārstāvju prasībām atšūfēt norādītās komunikācijas.

			2.4.1.2.i.Platjoslas jeb ļoti augstas veiktspējas tīklu "pēdējās jūdzes" infrastruktūras attīstība				
Proj. vadītājs	J. Patmalnieks	10.03.25.	Elektronisko sakaru tīkla izbūve līdz īpašumu robežām Dubeņi, Grobiņas pagasts, Dienvidkurzemes novads	Stadija	Mērogs	Lapa	Lapas
			Rasējums : caurdures plāns			2	11




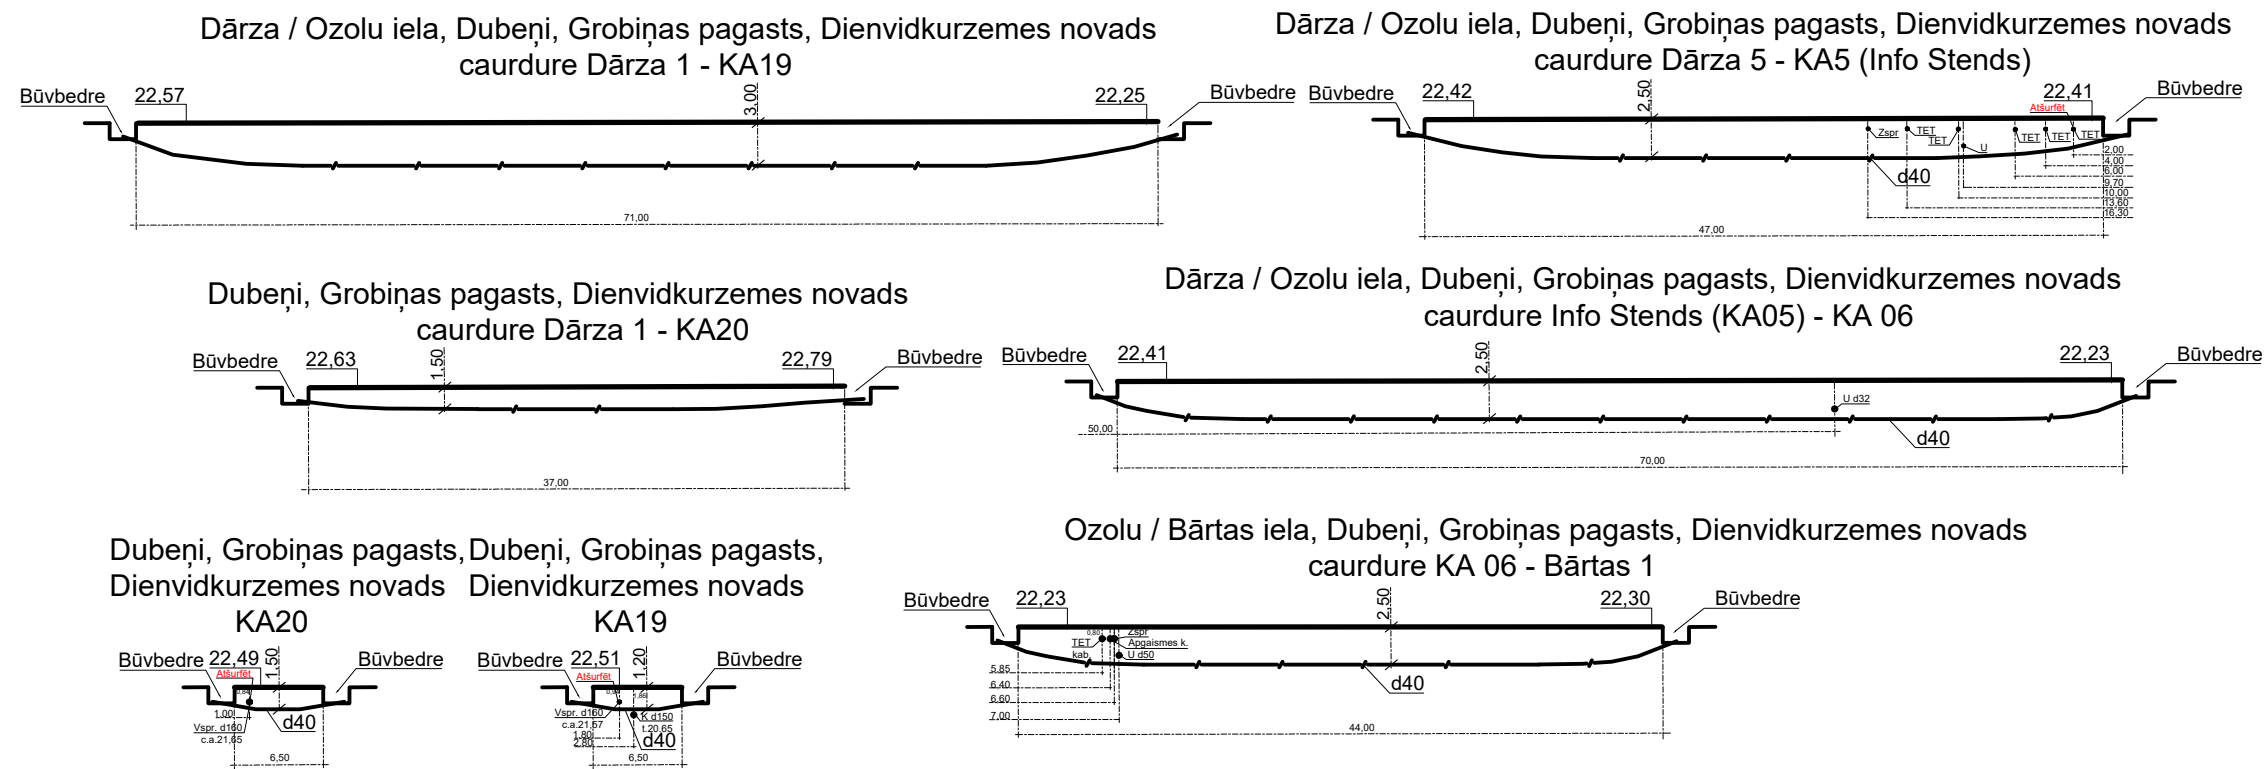


* Pirms caurdures veikšanas izsaukt komunikāciju pārstāvjus, kuru komunikāciju aizsargjoslā tiks veikti būvdarbi, komunikāciju atrašanās vietas un dziļuma precizēšanai.
*Atšurfēt komunikācijas, kuru aizsargjoslā atradīsies būvbedre.
*Saskaņā ar caurdures plānu un komunikāciju pārstāvju prasībām atšurfēt norādītās komunikācijas.

				2.4.1.2.i.Platjoslas jeb ļoti augstas veiktspējas tīklu "pēdējās jūdzes" infrastruktūras attīstība		Stadija	Mērogs	Lapa	Lapas
Proj. vadītājs	J. Patmalnieks		10.03.25.	Elektronisko sakaru tīkla izbūve līdz īpašumu robežām Dubeņi, Grobiņas pagasts, Dienvidkurzemes novads				3	11
				Rasējums : caurdures plāns					


Dārza iela, Dubeņi, Grobiņas pagasts, Dienvidkurzemes novads
caurdure KA 05 - KA 08

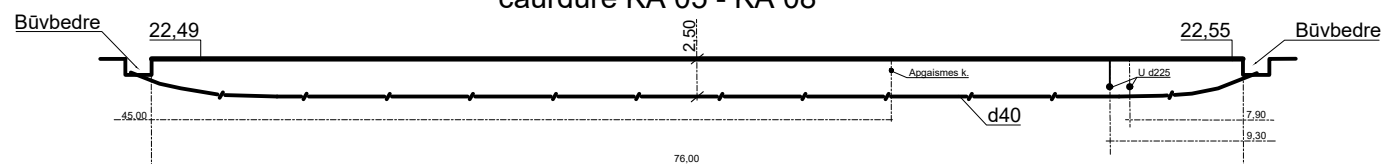


Dārza / Strautu iela, Dubeņi, Grobiņas pagasts, Dienvidkurzemes novads
caurdure KA 08- Strautu 2, blakus KA 09

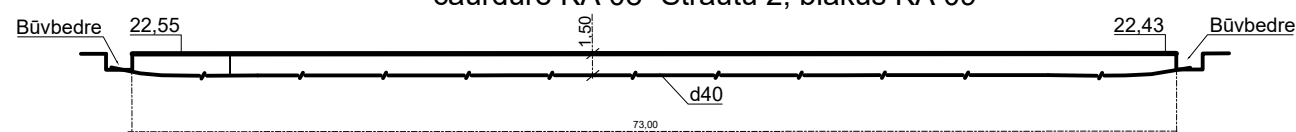

Strautu iela, Dubeņi, Grobiņas pagasts, Dienvidkurzemes novads
caurdure KA 09 - Strautu 2

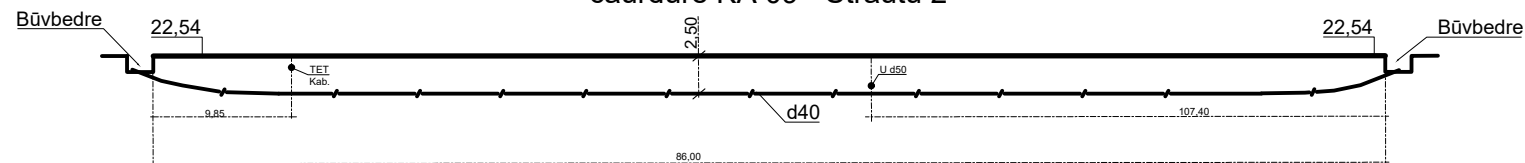


Strautu iela, Dubeņi, Grobiņas pagasts, Dienvidkurzemes novads
caurdure KA 10 - Strautu 5

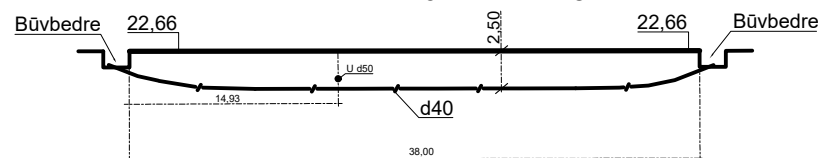


* Pirms caurdures veikšanas izsaukt komunikāciju pārstāvjus, kuru komunikāciju aizsargjoslā tiks veikti būvdarbi, komunikāciju atrašanās vietas un dziļuma precizēšanai.
*Atšurfēt komunikācijas, kuru aizsargjoslā atradīsies būvbedre.
*Saskaņā ar caurdures plānu un komunikāciju pārstāvju prasībām atšurfēt norādītās komunikācijas.

				2.4.1.2.i.Platjoslas jeb ļoti augstas veiktspējas tīklu "pēdējās jūdzes" infrastruktūras attīstība		Stadija	Mērogs	Lapa	Lapas
Proj. vadītājs	J. Patmalnieks		10.03.25.	Elektronisko sakaru tīkla izbūve līdz īpašumu robežām Dubeņi, Grobiņas pagasts, Dienvidkurzemes novads				4	11
				Rasējums : caurdures plāns					


Centra iela, Dubeņi, Grobiņas pagasts, Dienvidkurzemes novads
caurdure KA 13 - KA 14

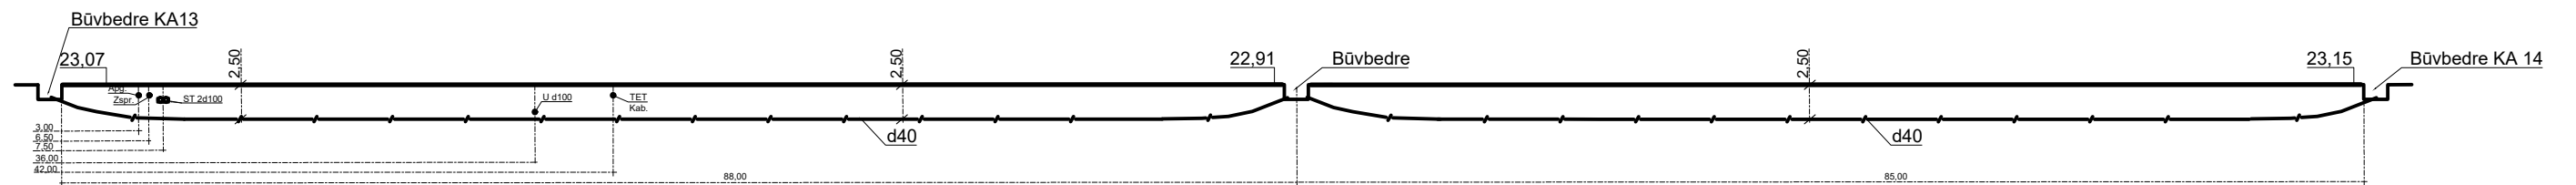


Centra iela, Dubeņi, Grobiņas pagasts, Dienvidkurzemes novads
caurdure KA 14 - 64600140134

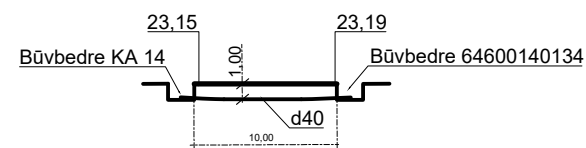


Centra iela, Dubeņi, Grobiņas pagasts, Dienvidkurzemes novads
caurdure Centra 18 - Centra 19

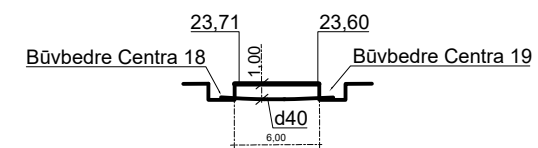

Centra iela, Dubeņi, Grobiņas pagasts, Dienvidkurzemes novads
caurdure 64600140134 - Centra 16

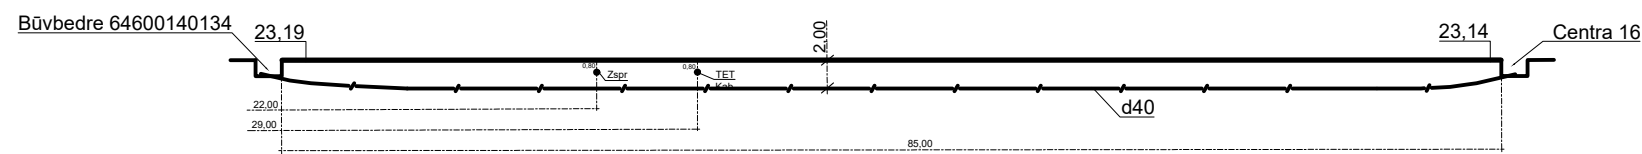

Centra iela, Dubeņi, Grobiņas pagasts, Dienvidkurzemes novads
caurdure Centrala 16 - Centra 18

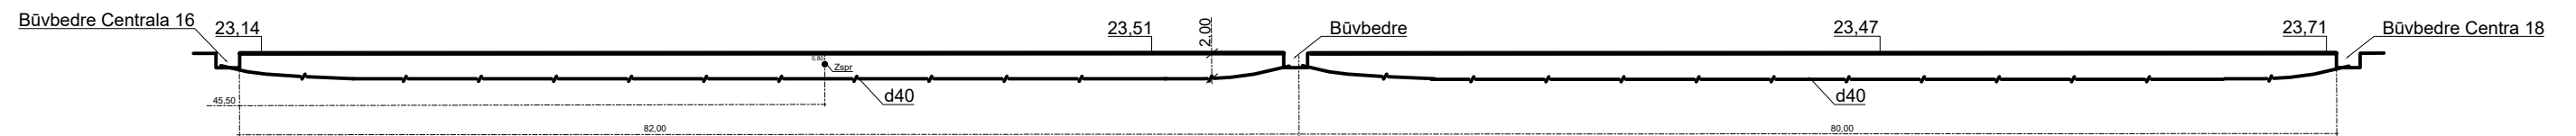

* Pirms caurdures veikšanas izsaukt komunikāciju pārstāvjus, kuru komunikāciju aizsargjoslā tiks veikti būvdarbi, komunikāciju atrašanās vietas un dziļuma precizēšanai.
*Atšurfēt komunikācijas, kuru aizsargjoslā atradīsies būvbedre.
*Saskaņā ar caurdures plānu un komunikāciju pārstāvju prasībām atšurfēt norādītās komunikācijas.

				2.4.1.2.i.Platjoslas jeb ļoti augstas veiktspējas tīklu "pēdējās jūdzes" infrastruktūras attīstība		Stadija	Mērogs	Lapa	Lapas
Proj. vadītājs	J. Patmalnieks		10.03.25.	Elektronisko sakaru tīkla izbūve līdz īpašumu robežām Dubeņi, Grobiņas pagasts, Dienvidkurzemes novads				5	11
				Rasējums : caurdures plāns					