


3. STĀVA PLĀNS

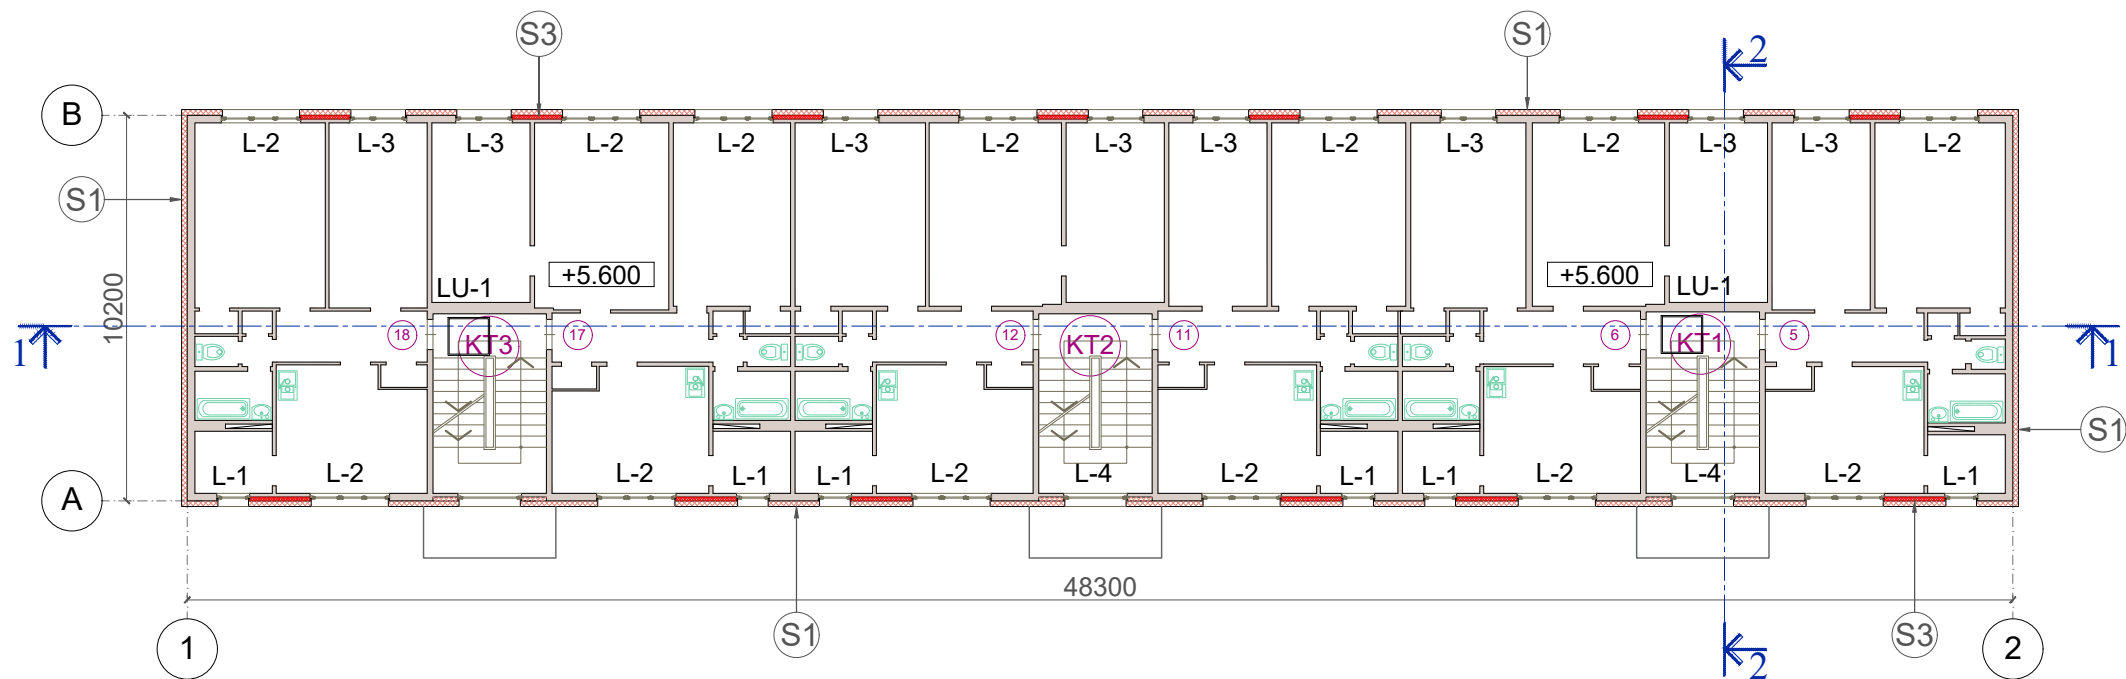

PIEŅĒMTIE APZĪMĒJUMI:

- Esošās ēkas sienas
- Proj.siltumizolācija ārsienām
- Proj.siltumizolācija starp logiem
- D-1 Durvis
- L-1 Logs
- +5.600 Augstuma atdzīme
- KT3 Kāpņutelpas nr.
- S1 Siltinājuma tips (EA parametrus sk.AR-1 rasējumā)
- 36 Dzīvokļa nr.

| | | | | | |
|---|-----------|------------|----------------------------|-----------------|---------------|
| PROJEKTĒTĀJS: SIA"RUBER" Reģ.nr. 40203092283 Būv. reģ. nr. 13937 Parka iela 11, Auce, LV- 3708 ruber@inbox.lv Tel.:27149170 | | | | | |
| PASŪTĪTĀJS: SIA "VNK serviss" | | | | | |
| BŪVOBJEKTS: Daudzdzīvokļu dzīvojamās mājas energoefektivitātes paaugstināšana | | | | | |
| ADRESE: ``Dimanti``, Usma, Usmas pag., Ventspils nov. | | | | | |
| RASĒJUMA NOSAUKUMS: 3 STĀVA PLĀNS | | | | | |
| BŪV.SAD.VAD. | J.Viziņš | 20.01.2025 | LĪGUMA.NR: 24/7-21.1/11 | MĒROGS 1:200 | MARKA AR-5 |
| IZSTRĀDĀJA | A.Kļaviņš | 20.01.2025 | PROJ. STADIJA BP | | |