




FASĀDE ASĪS 1-2

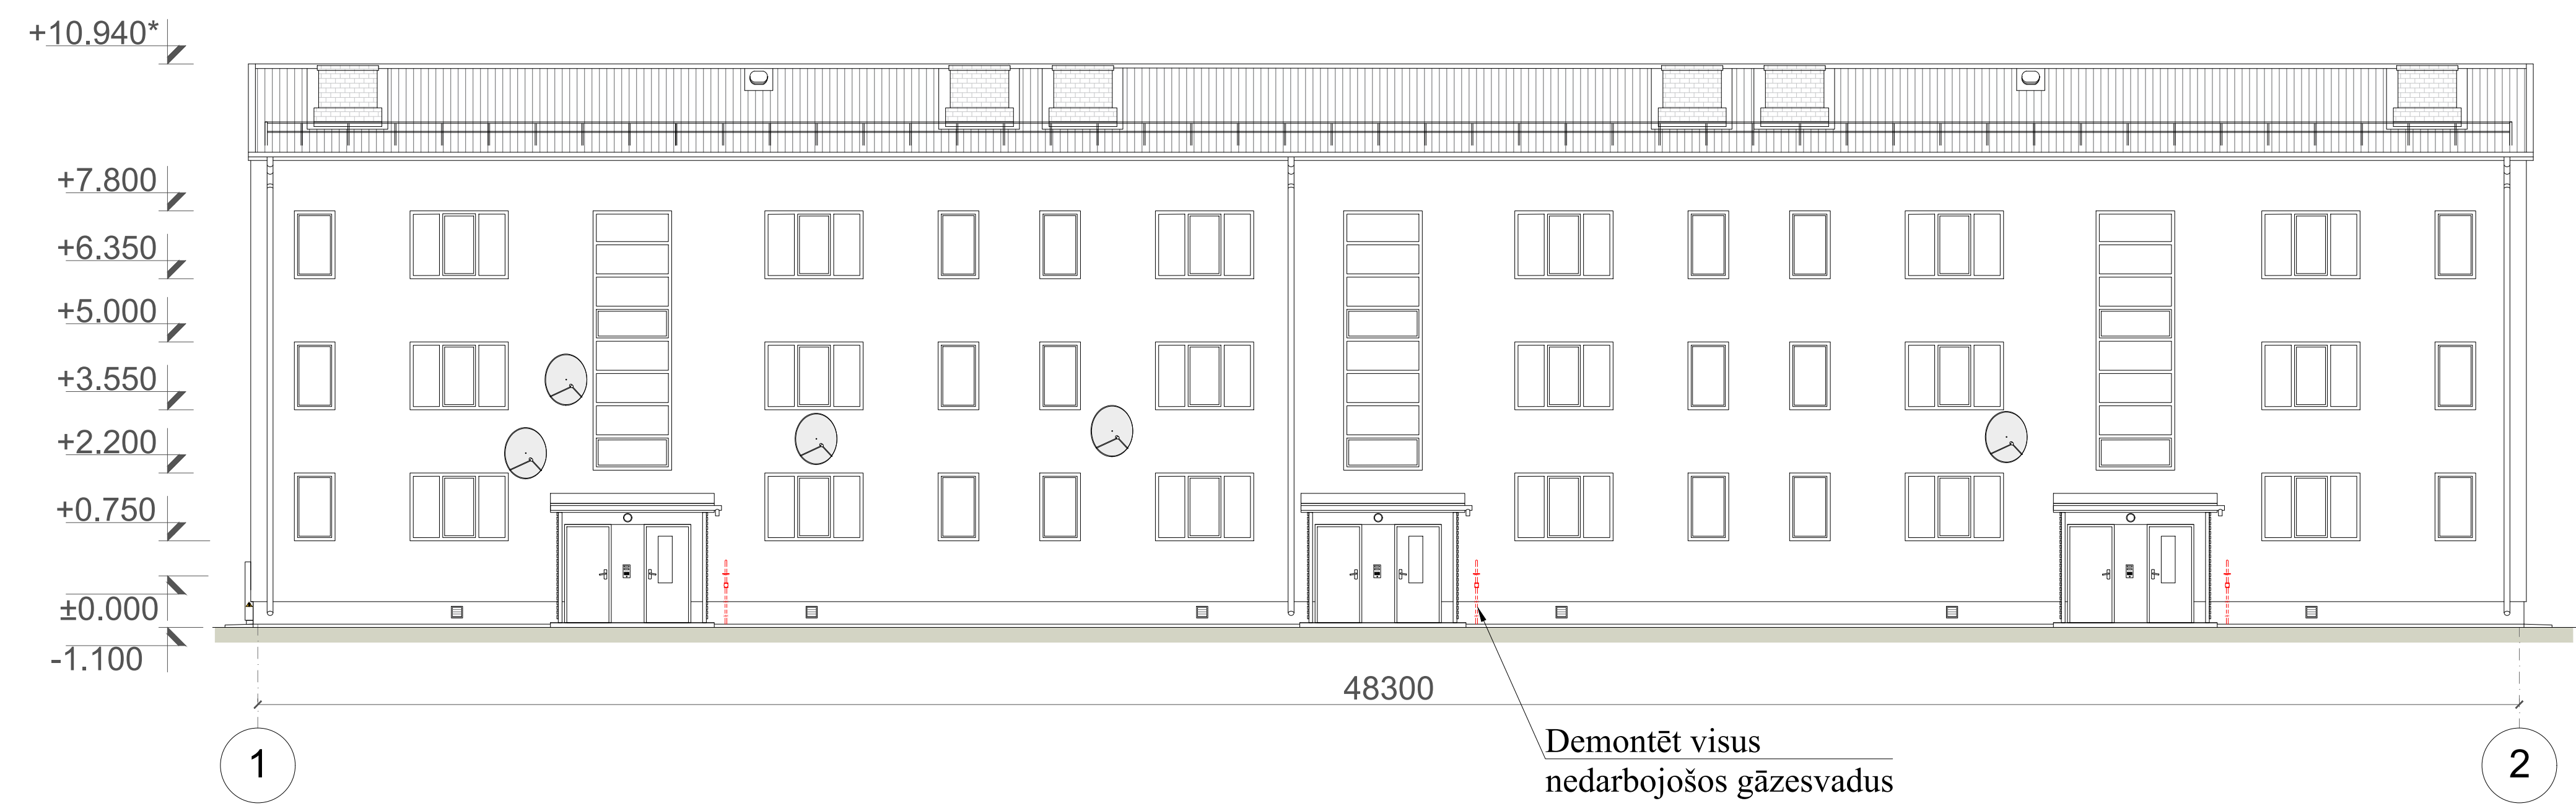


FASĀDE ASĪS B-A

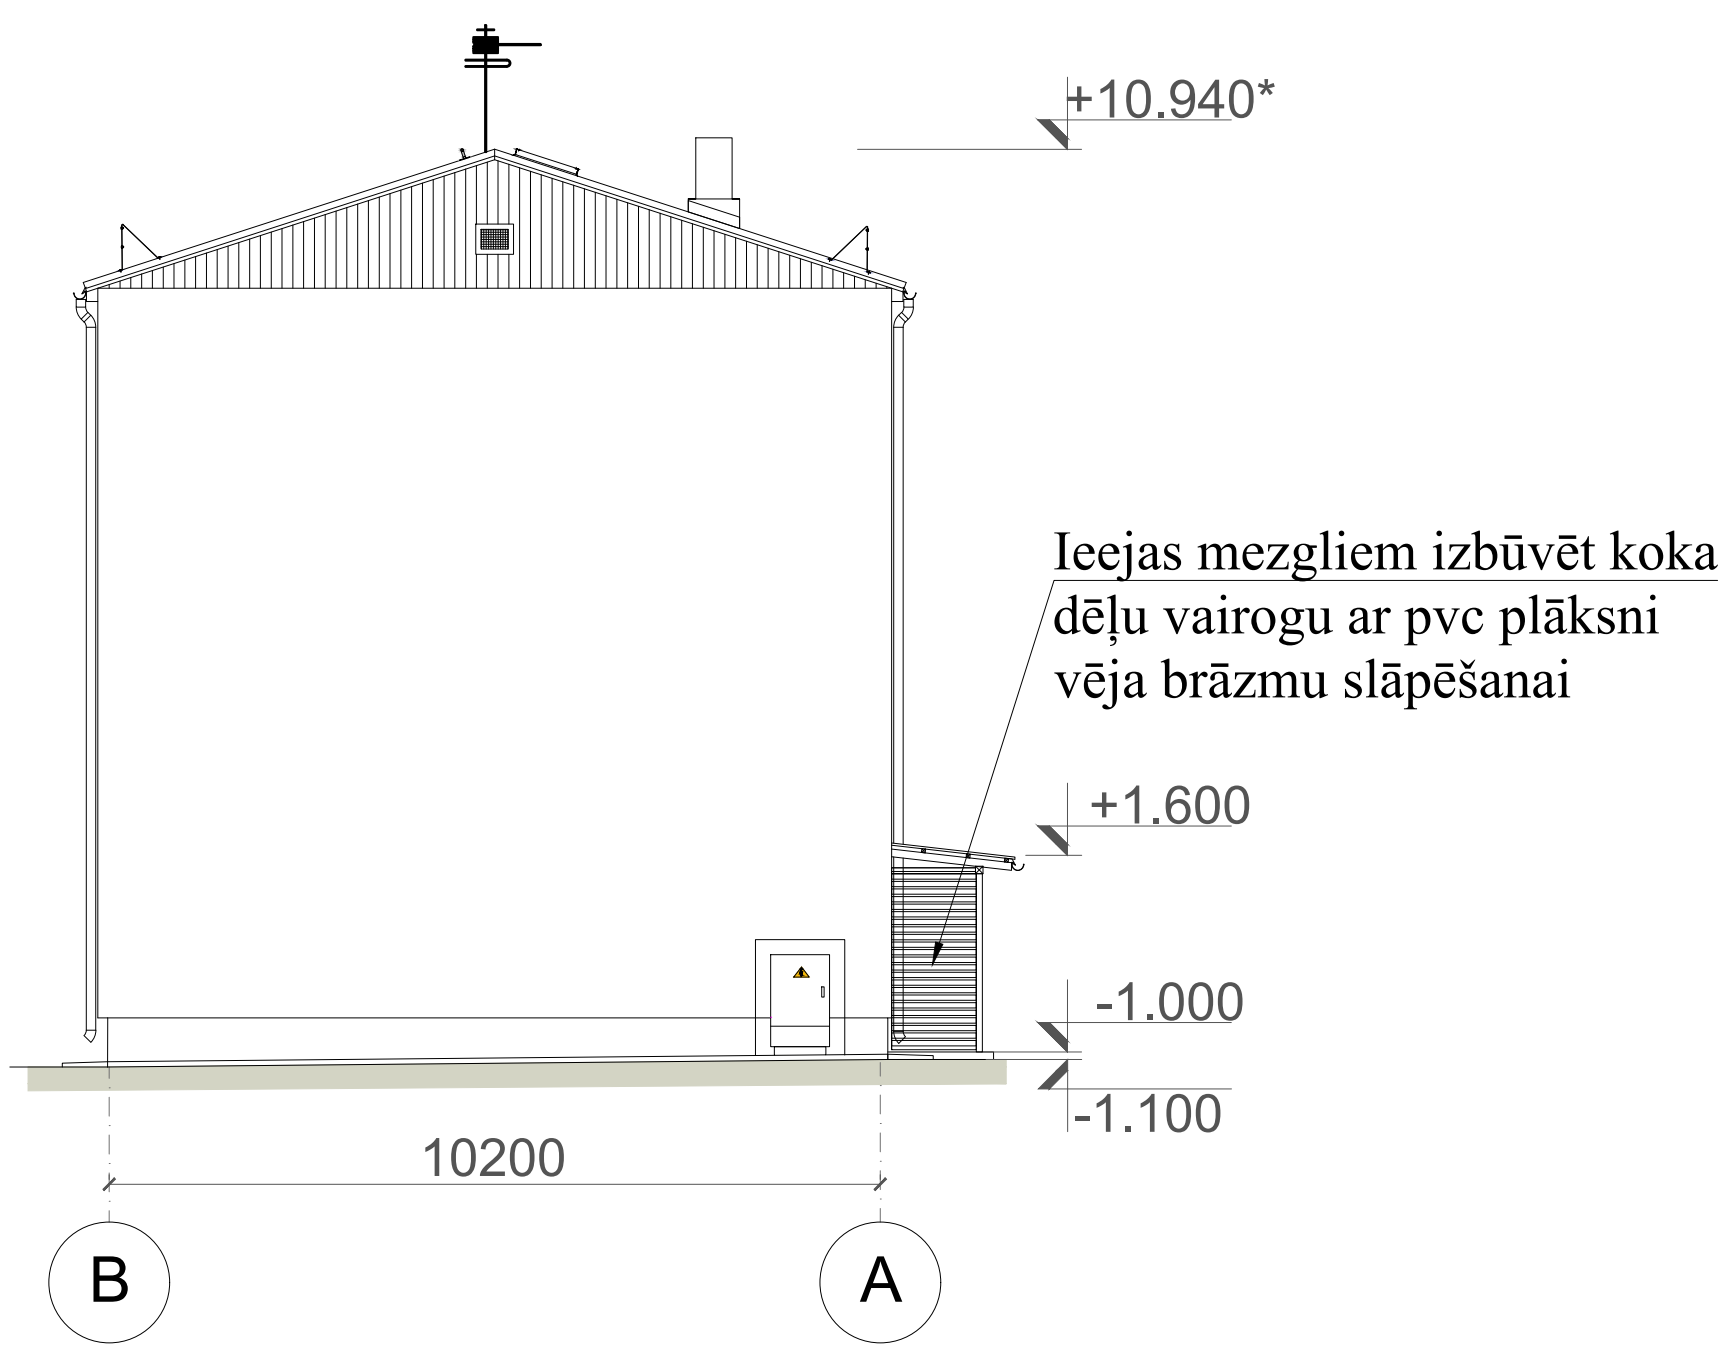

FASĀDE ASĪS 2-1

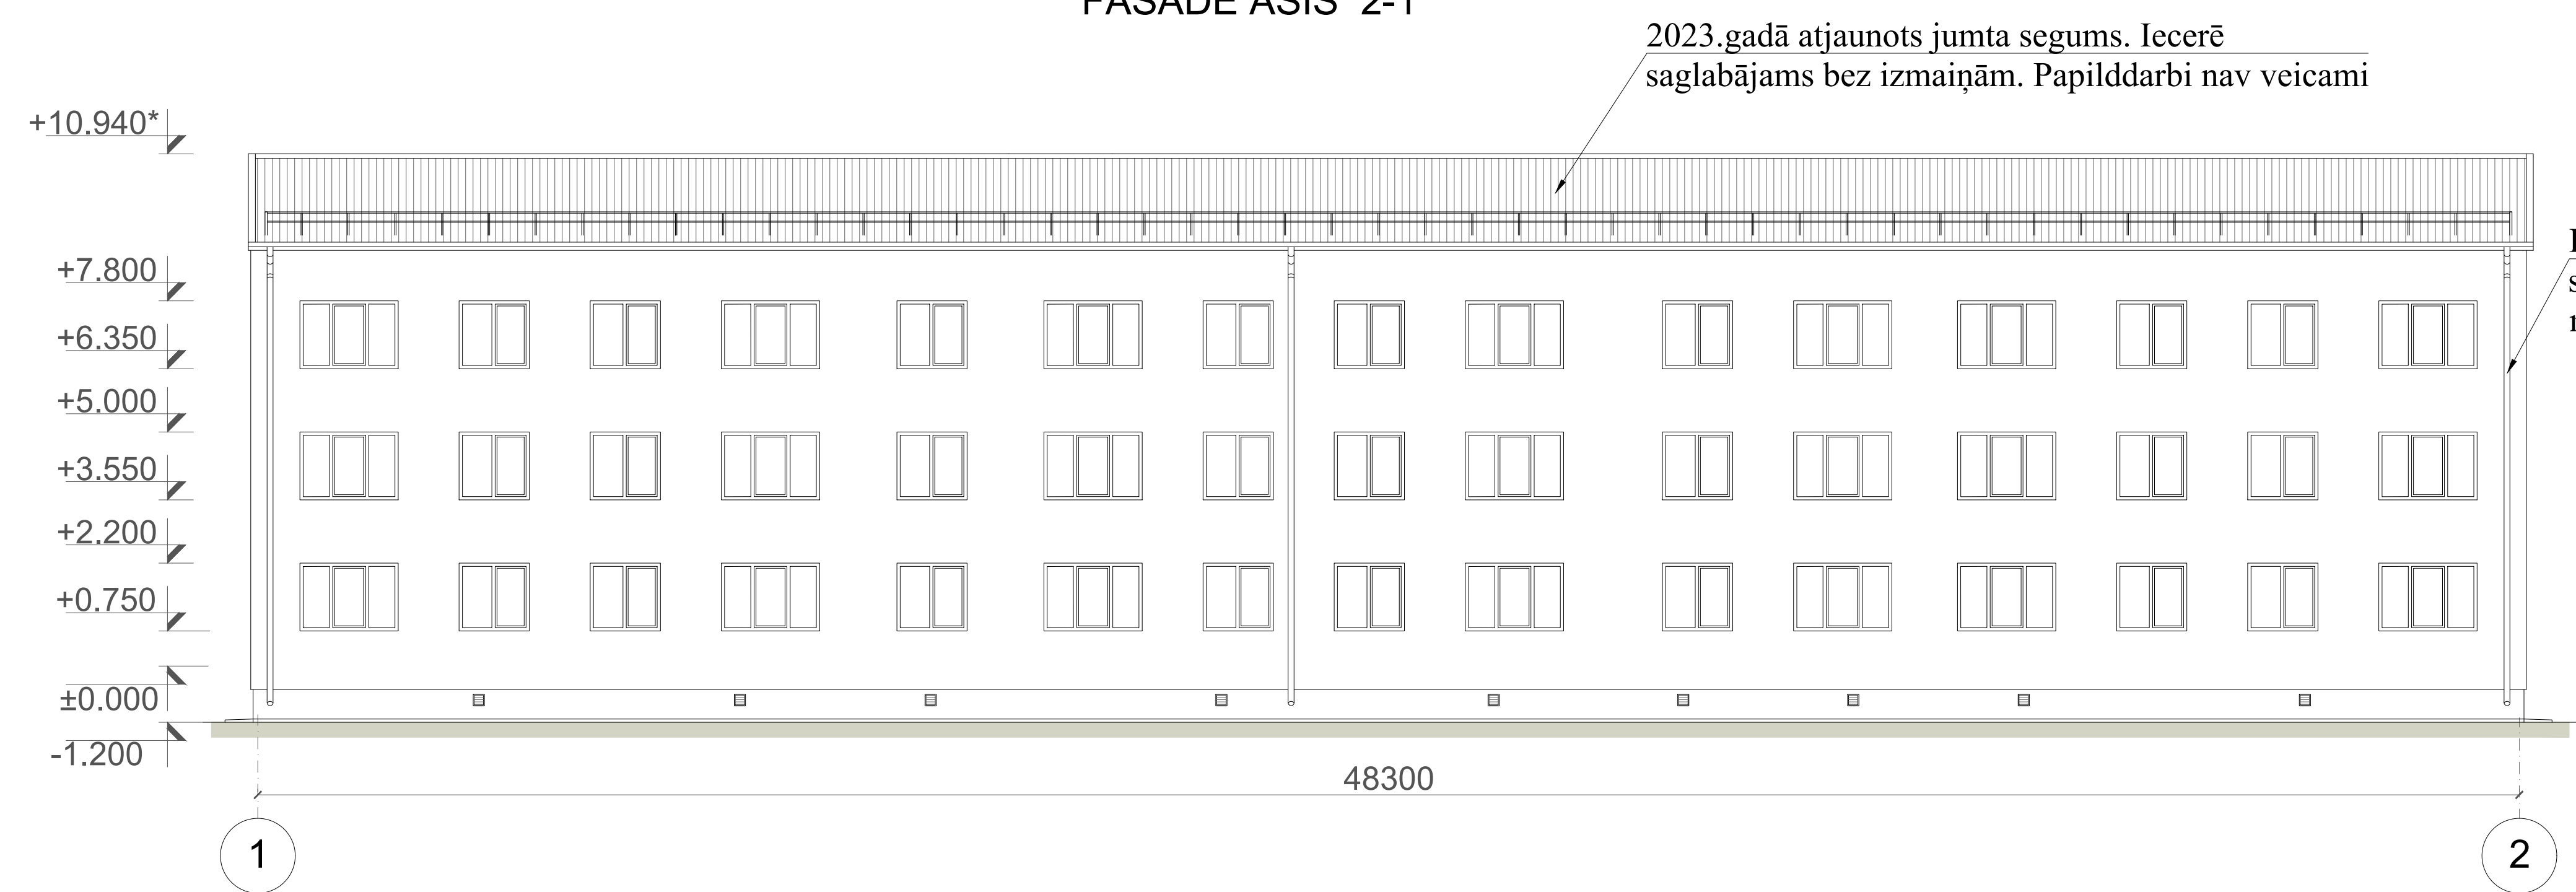

FASĀDE ASĪS A-B

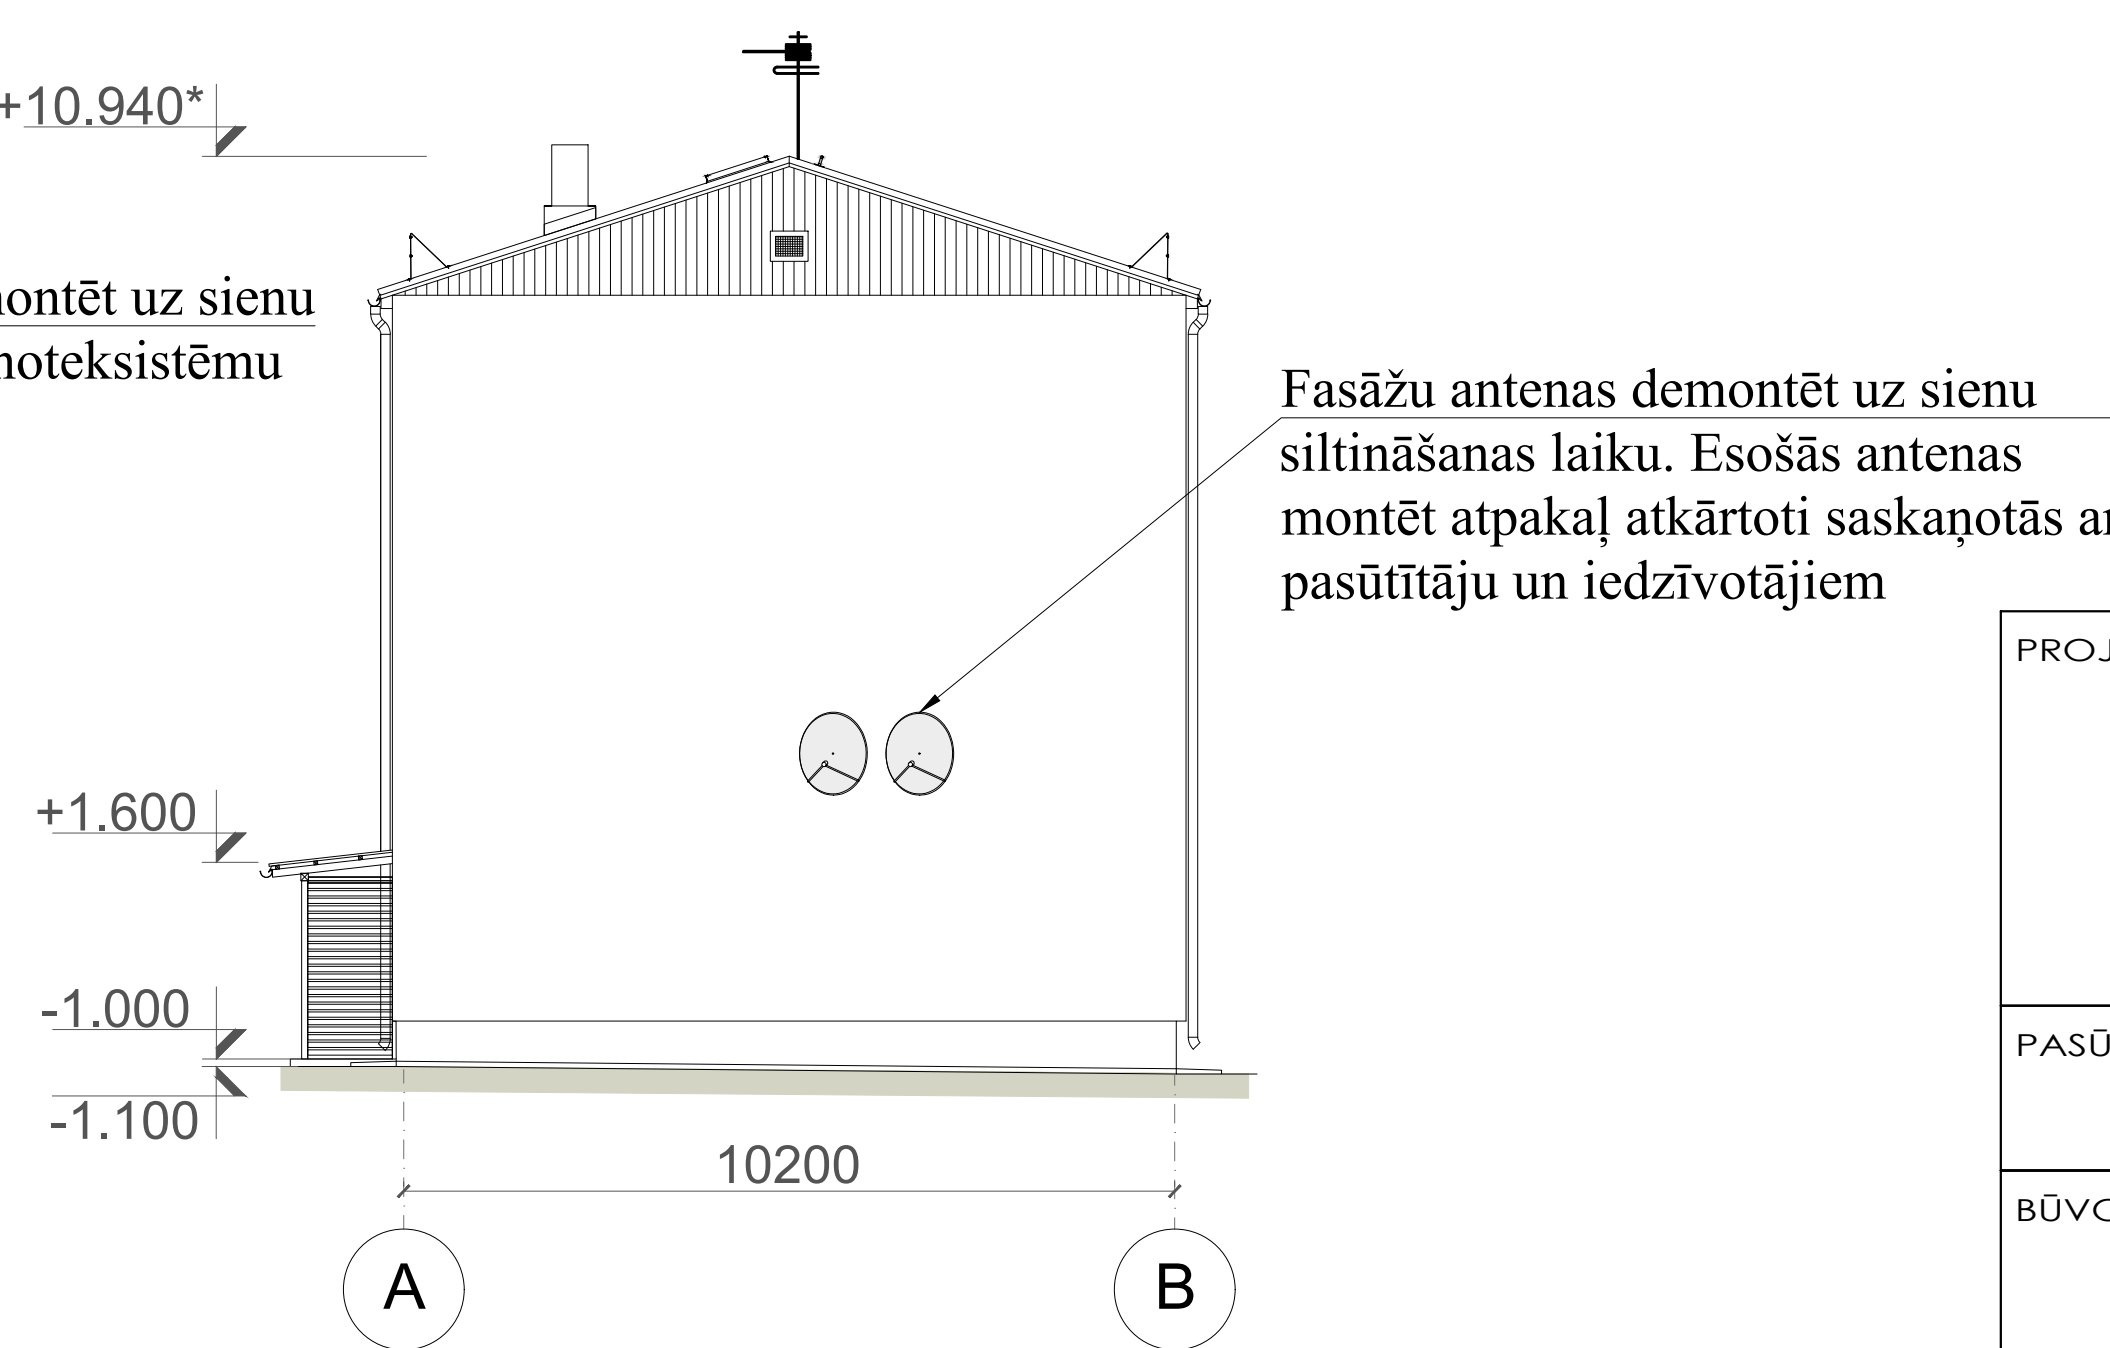

PIEZĪMES:

1. Izmēri uzrādīti milimetros, augstuma atdzīmes metros.
2. * augstuma atdzīme precizējama dabā.
3. Uz sagatavotas ēkas sienas uzkrāsojami visu toņu paraugi
4. Krāsošanu drīkst turpināt tikai pēc krāsu toņu paraugu saskaņošanas ar pasūtītāju dabā.
5. Fasādes toņu kodus skatīt rasējumā **AR-14 Vizuālais risinājums**.

PROJEKTĒTĀJS: SIA "RUBER" Reģ.nr. 40203092283 Būv. reģ. nr. 13937 Parka iela 11., Auce, LV- 3708 ruber@inbox.lv Tel.:27149170						
PASŪTĪTĀJS: SIA "VNK serviss"						
BŪVOBJEKTS: Daudzdzīvokļu dzīvojamās mājas energoefektivitātes paaugstināšana						
ADRESE: ``Dimanti``, Usma, Usmas pag., Ventspils nov.						
RASĒJUMA NOSAUKUMS: FASĀDES						
				LĪGUMA.NR: 24/7-21.1/11	MĒROGS	MARKA
BŪV.SAD.VAD.	J.Viziņš		20.01.2025	PROJ. STADIJA	1:200	AR-9
IZSTRĀDĀJA	A.Kļaviņš		20.01.2025	BP		