


PAGRABSTĀVA PLĀNS

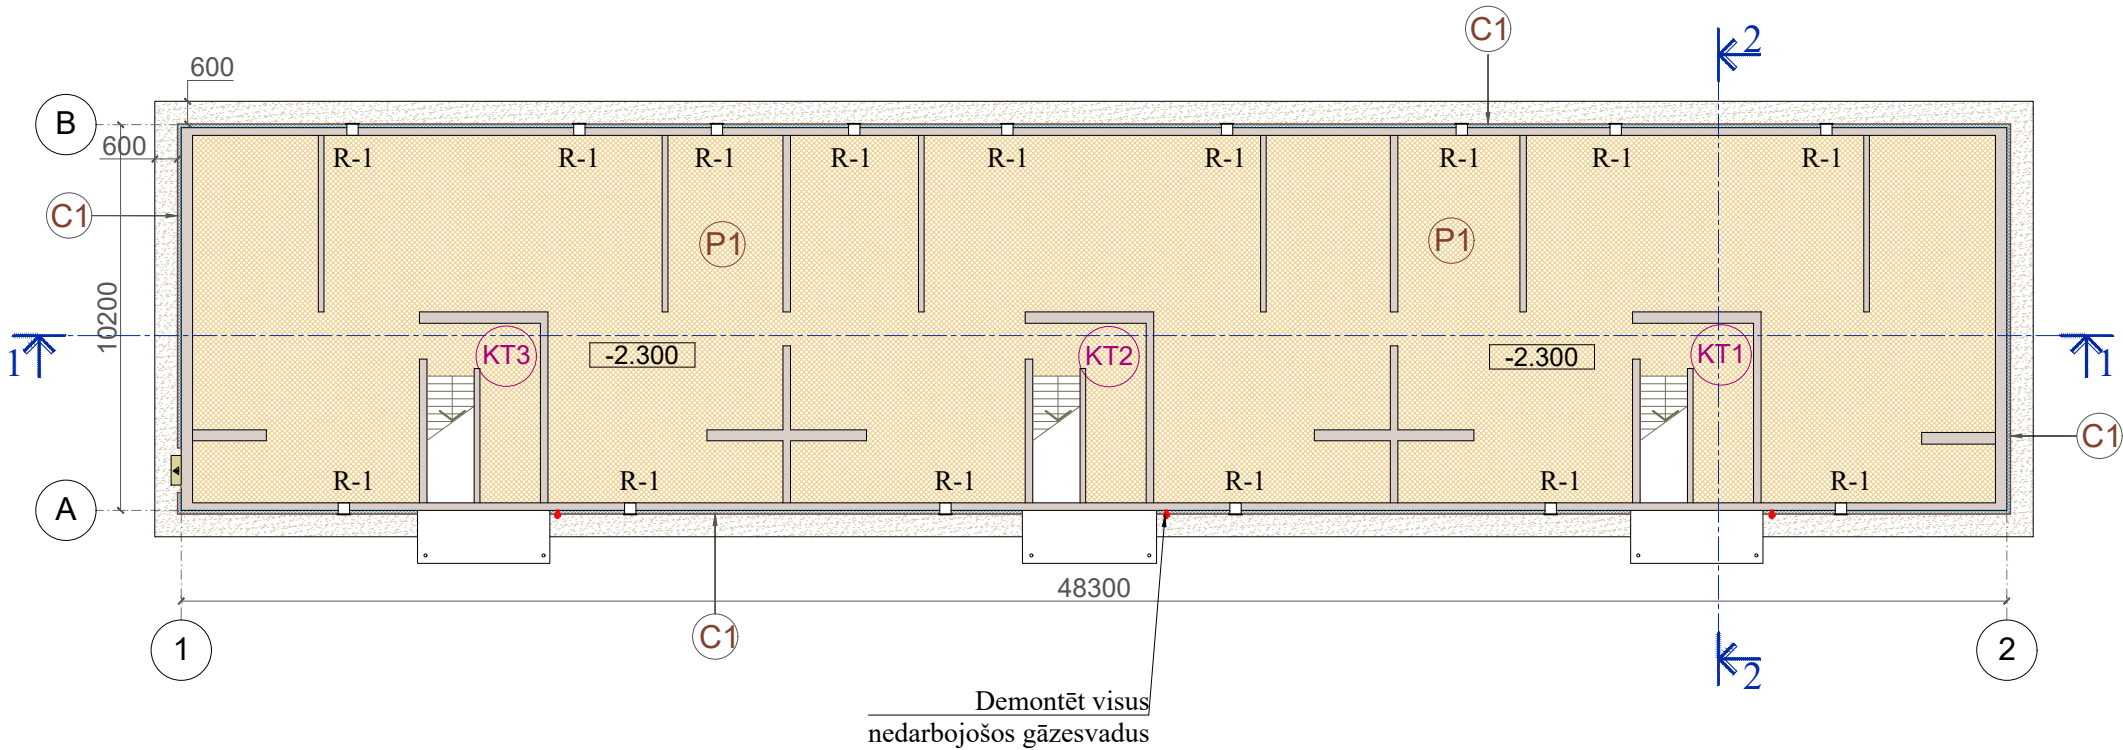

PIEŅĒMTIE APZĪMĒJUMI:

- Esošās ēkas sienas
- Atjaunojamā betona cokola apmale pa ēkas perimetru
- Proj.siltumizolācija pie pagrabstāva griestiem
- Proj.siltumizolācija cokolam
- R-1 Reste
- 2.300 Augstuma atdzīme
- KT1 Kāpņutelpas nr.
- C1 Siltinājuma tips (EA parametrus sk.AR-1 rasējumā)
- x-x-x- Demontējamie elementi

PIEZĪME:
1. Pagrabstāva plānojums uzrādīts orientējoši.

PROJEKTĒTĀJS: SIA "RUBER" Reģ.nr. 40203092283 Būv. reģ. nr. 13937 Parka iela 11, Auce, LV- 3708 ruber@inbox.lv Tel.:27149170					
PASŪTĪTĀJS: SIA "VNK serviss"					
BŪVOBJEKTS: Daudzdzīvokļu dzīvojamās mājas energoefektivitātes paaugstināšana					
ADRESE: ``Dimanti``, Usma, Usmas pag., Ventspils nov.					
RASĒJUMA NOSAUKUMS: PAGRABSTĀVA PLĀNS					
BŪV.SAD.VAD.	J.Viziņš	20.01.2025	LĪGUMA.NR: 24/7-21.1/11	MĒROGS 1:200	MARKA AR-2
IZSTRĀDĀJA	A.Kļaviņš	20.01.2025	PROJ. STADIJA BP		