
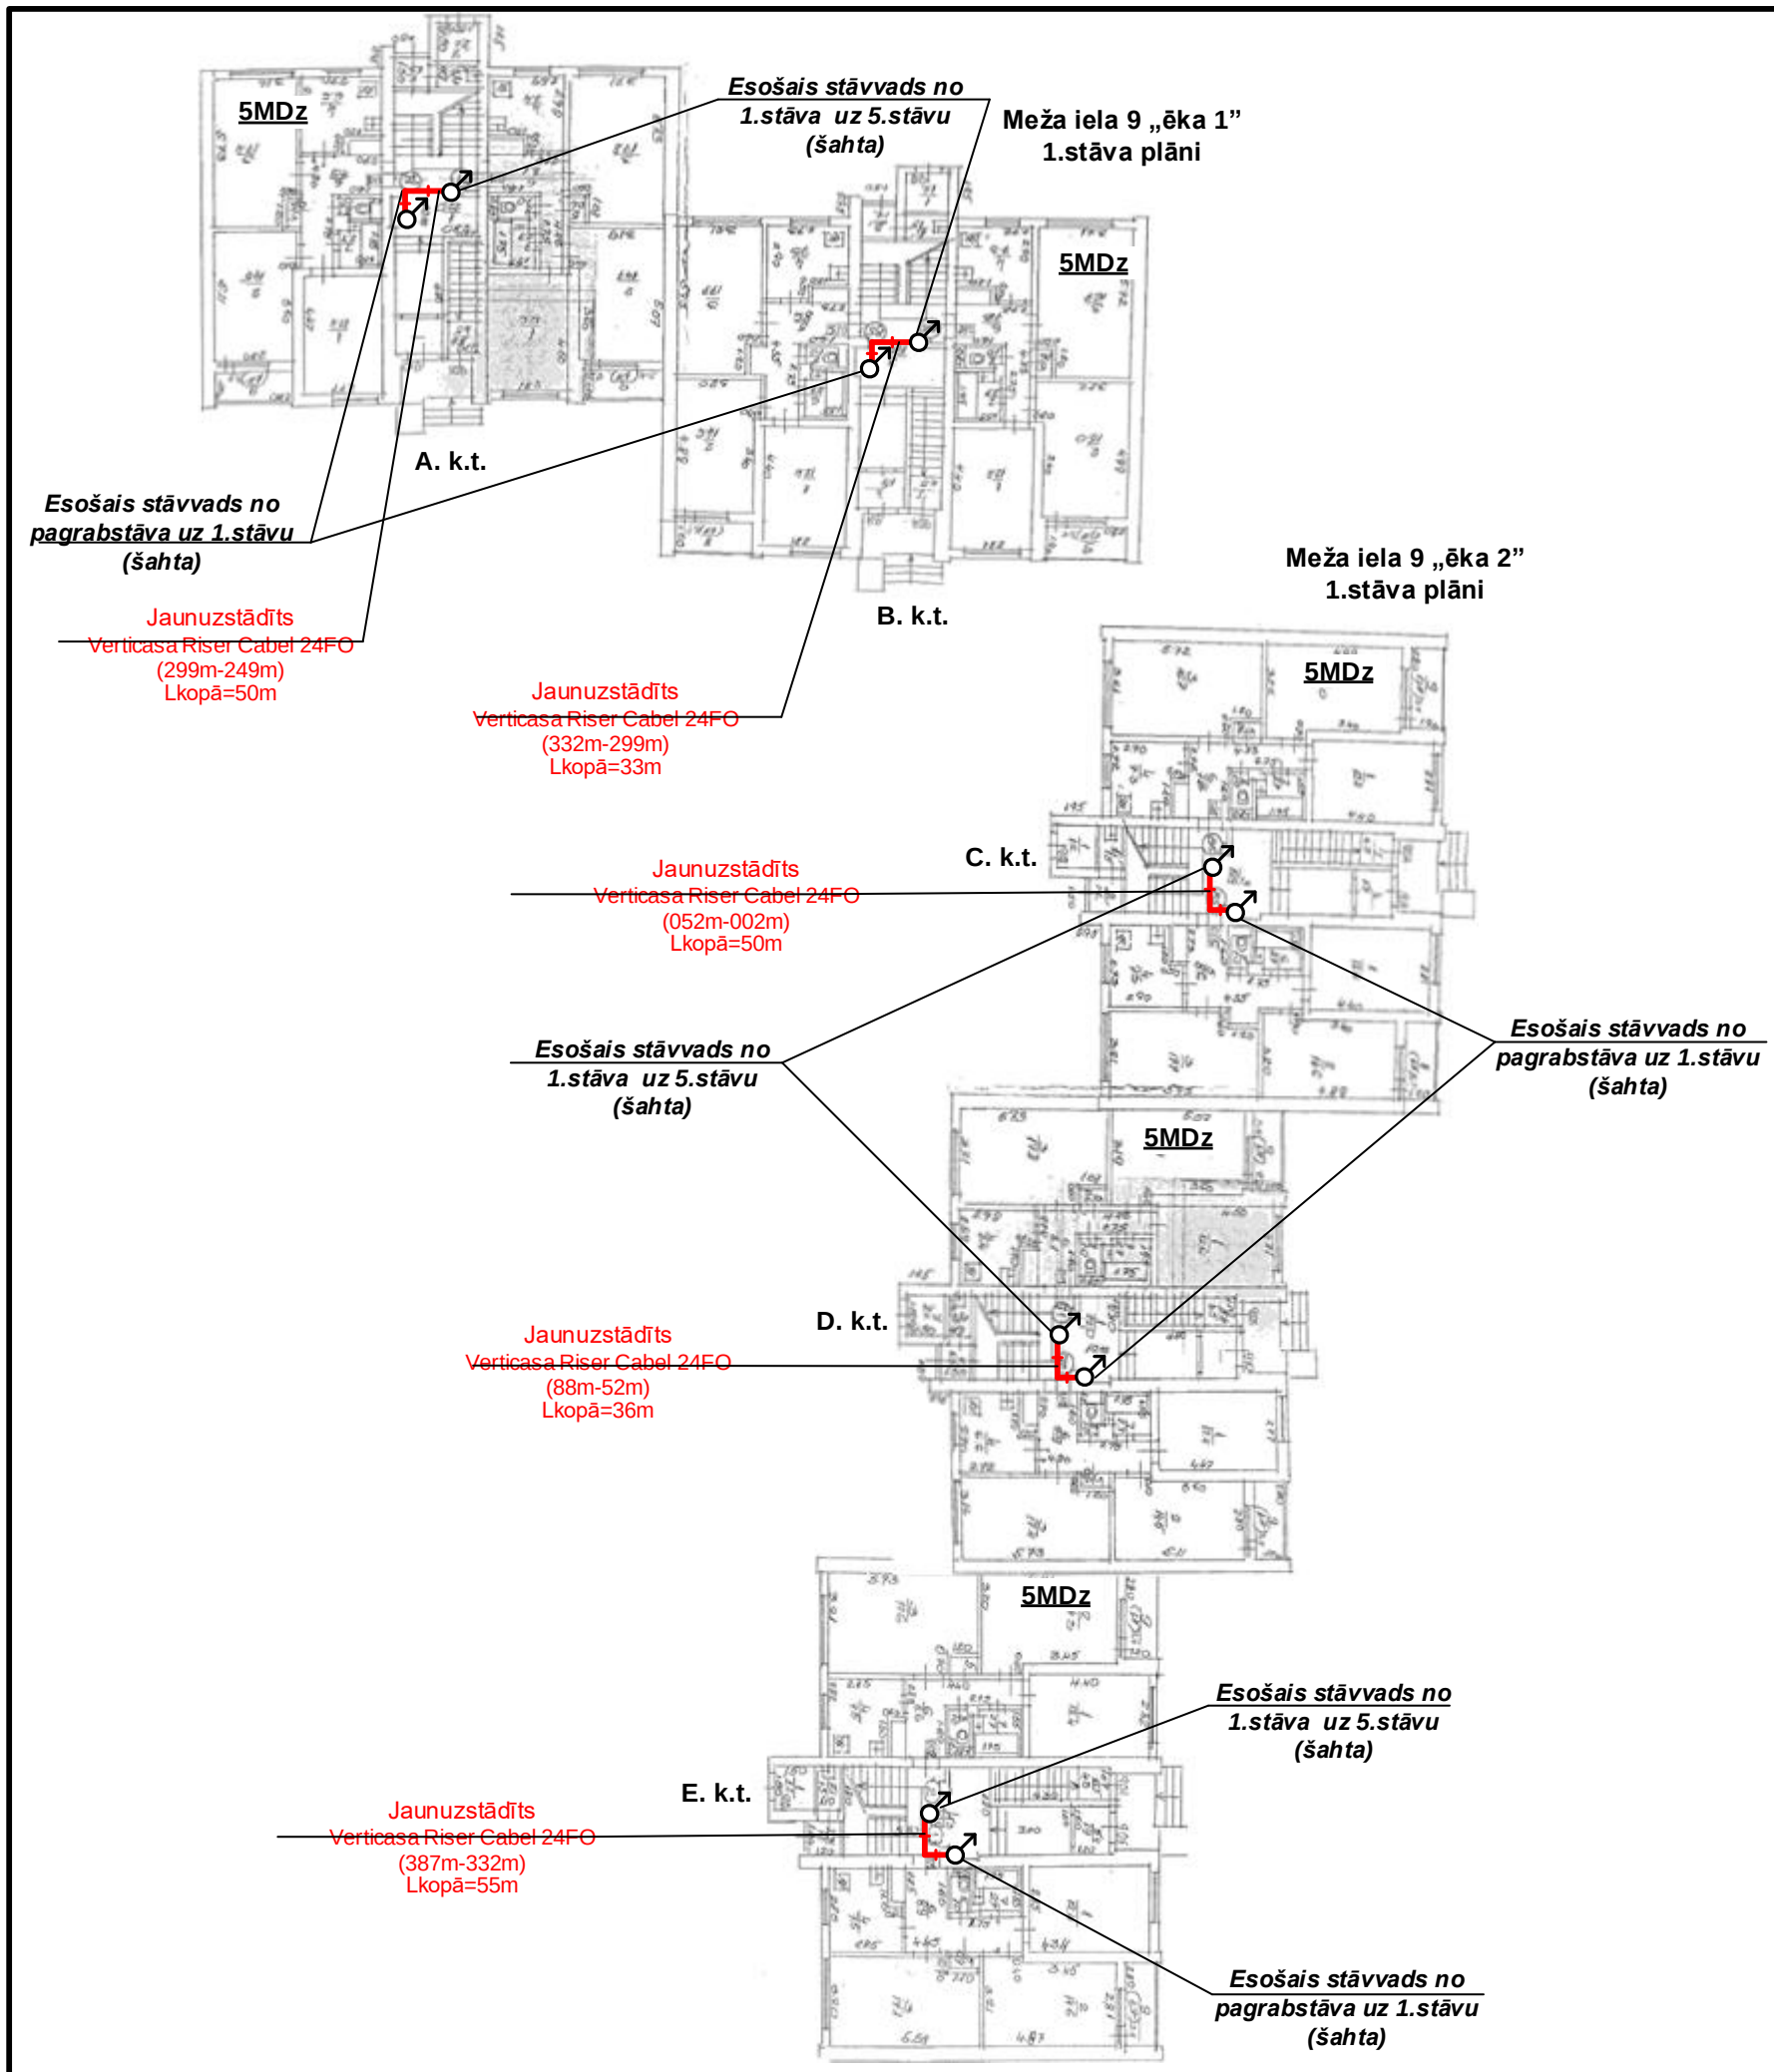


 


Nosacītie apzīmējumi.


-  - Optiska sadales kastīte (190/70/140mm)
-  - Stāvvads
-  - Maza/vid. tilpuma optiska paneļa skapis 26SC, 72SC
-  - Iekštelpu opt. kab. VertiCasa Riser Cable 12FO, 24FO
-  - Optiskais kabelis ār/iekštelpu 2x6SM pa sienu (ar pāreju uz sienu)
-  - Optiskais kabelis kanalizācijā
-  - Kab. kanalizācijas profils
-  - Esoša kab. kanalizācija
-  - Abon. penālis
-  - Esošā uzmava esošajā kab. akā

laitecom			GPON. Optisko kabeļu shēma					
TDVD PTEN TDS			Meža ielā 3, 4, 5, 6, 7, 9					
			Jaunolaine					
IZSTRADAJA	PARBAUDĪJA	DATUMS	ARHVA REGISTR. Nr.	DATUMS	STADIJA	LAPAS	LAPA	MEROGS
					TD	4	1	b/m

Meža iela 9 „ēka 1”
skats no pagalma!

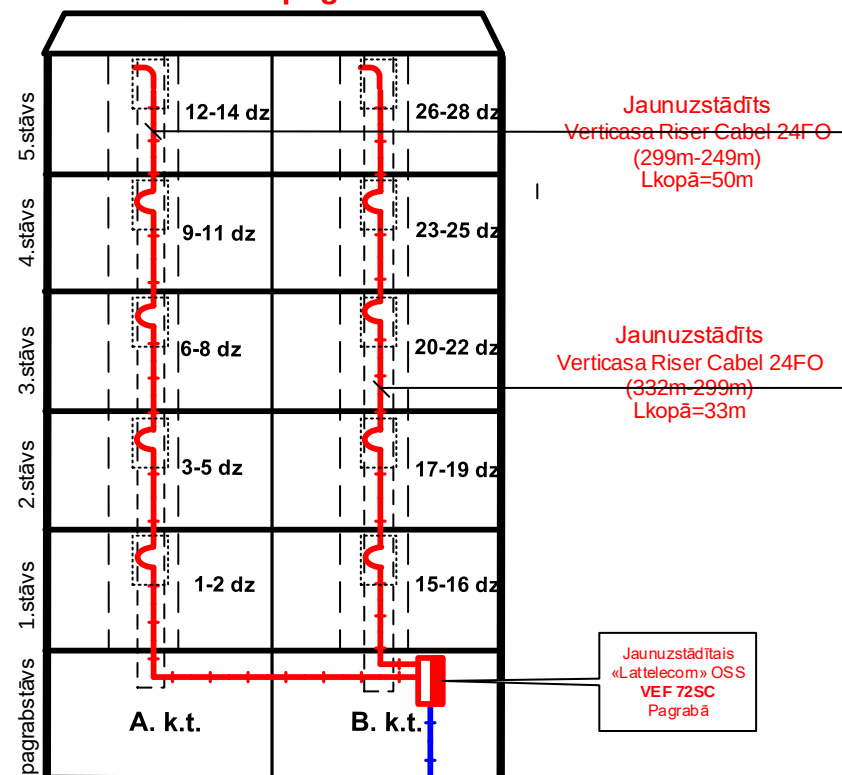

Meža iela 9 „ēka 2”
skats no pagalma!

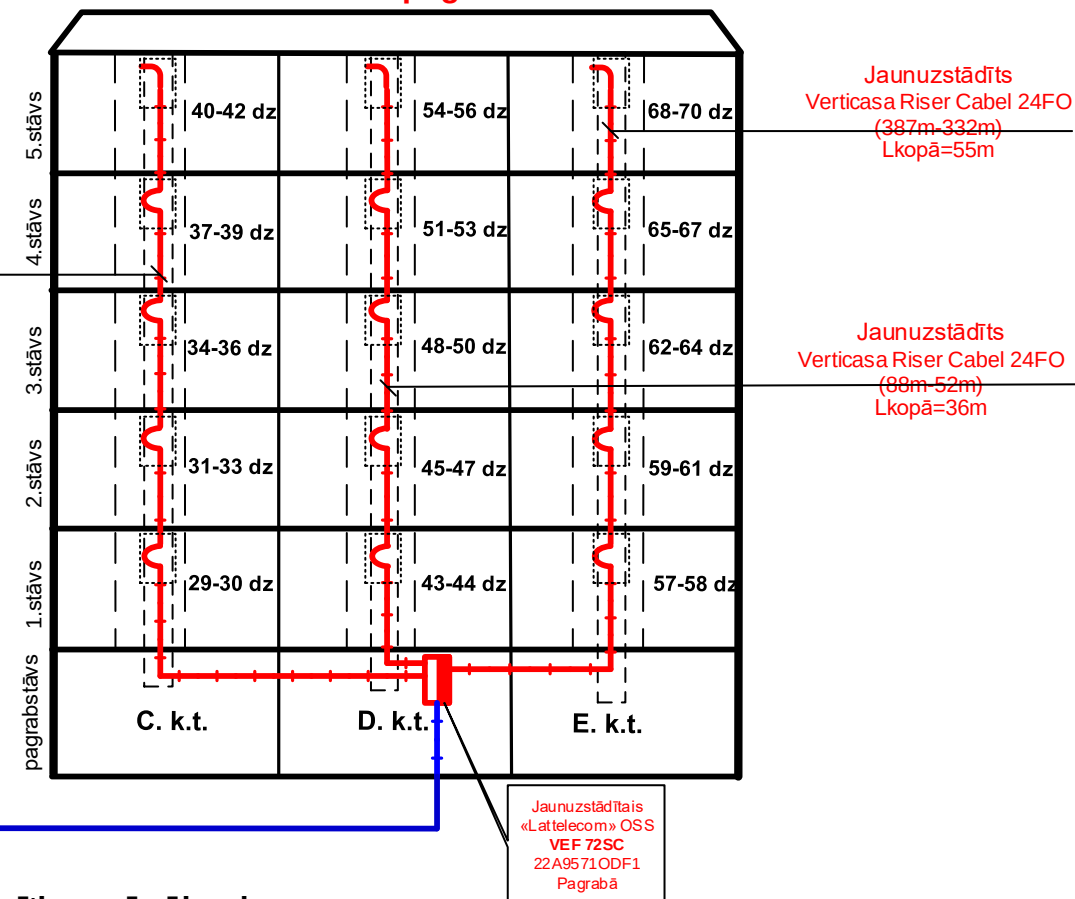

Jaunieguldītais (KA 13-2668m – Meža 9K1-2498m)
Nestor FZOMSUS-D grey 2x6xSML LSZH
Lkopā=170m
Lkan=77m
Lēka=93m


Jaunieguldītais
(KA 13-2498m – Meža 9K2-2318m)
Nestor FZOMSUS-D grey 2x6xSML LSZH
Lkopā=180m
Lkan=74m
Lēka=106m

Uz ēku Meža iela 7


Nosacītie apzīmējumi.

- Optiska sadales kastīte (190/70/140mm)
- Stāvvads
- Maza/vid. tilpuma optiska paneļa skapis 26SC, 72SC
- Iekštelpu opt. kab. VertiCasa Riser Cable 12FO, 24FO
- Optiskais kabelis ār/iekštelpu 2x6SM pa sienu (ar pāreju uz sienu)
- Optiskais kabelis kanalizācijā
- Kab. kanalizācijas profils
- Esoša kab. kanalizācija
- Abon. penālis
- Esošā uzmava esošajā kab. akā

laitecom			GPON. Optisko kabeļu shēma Meža ielā 3, 4, 5, 6, 7, 9						
TDVD PTEN TDS			Jaunolaine						
IZSTRADAJA	PARBAUDJA	DATUMS	ARHVA REGISTR. Nr.	DATUMS	STADIJA	LAPAS	LAPA	MEROGS	
					TD	4	2	b/m	

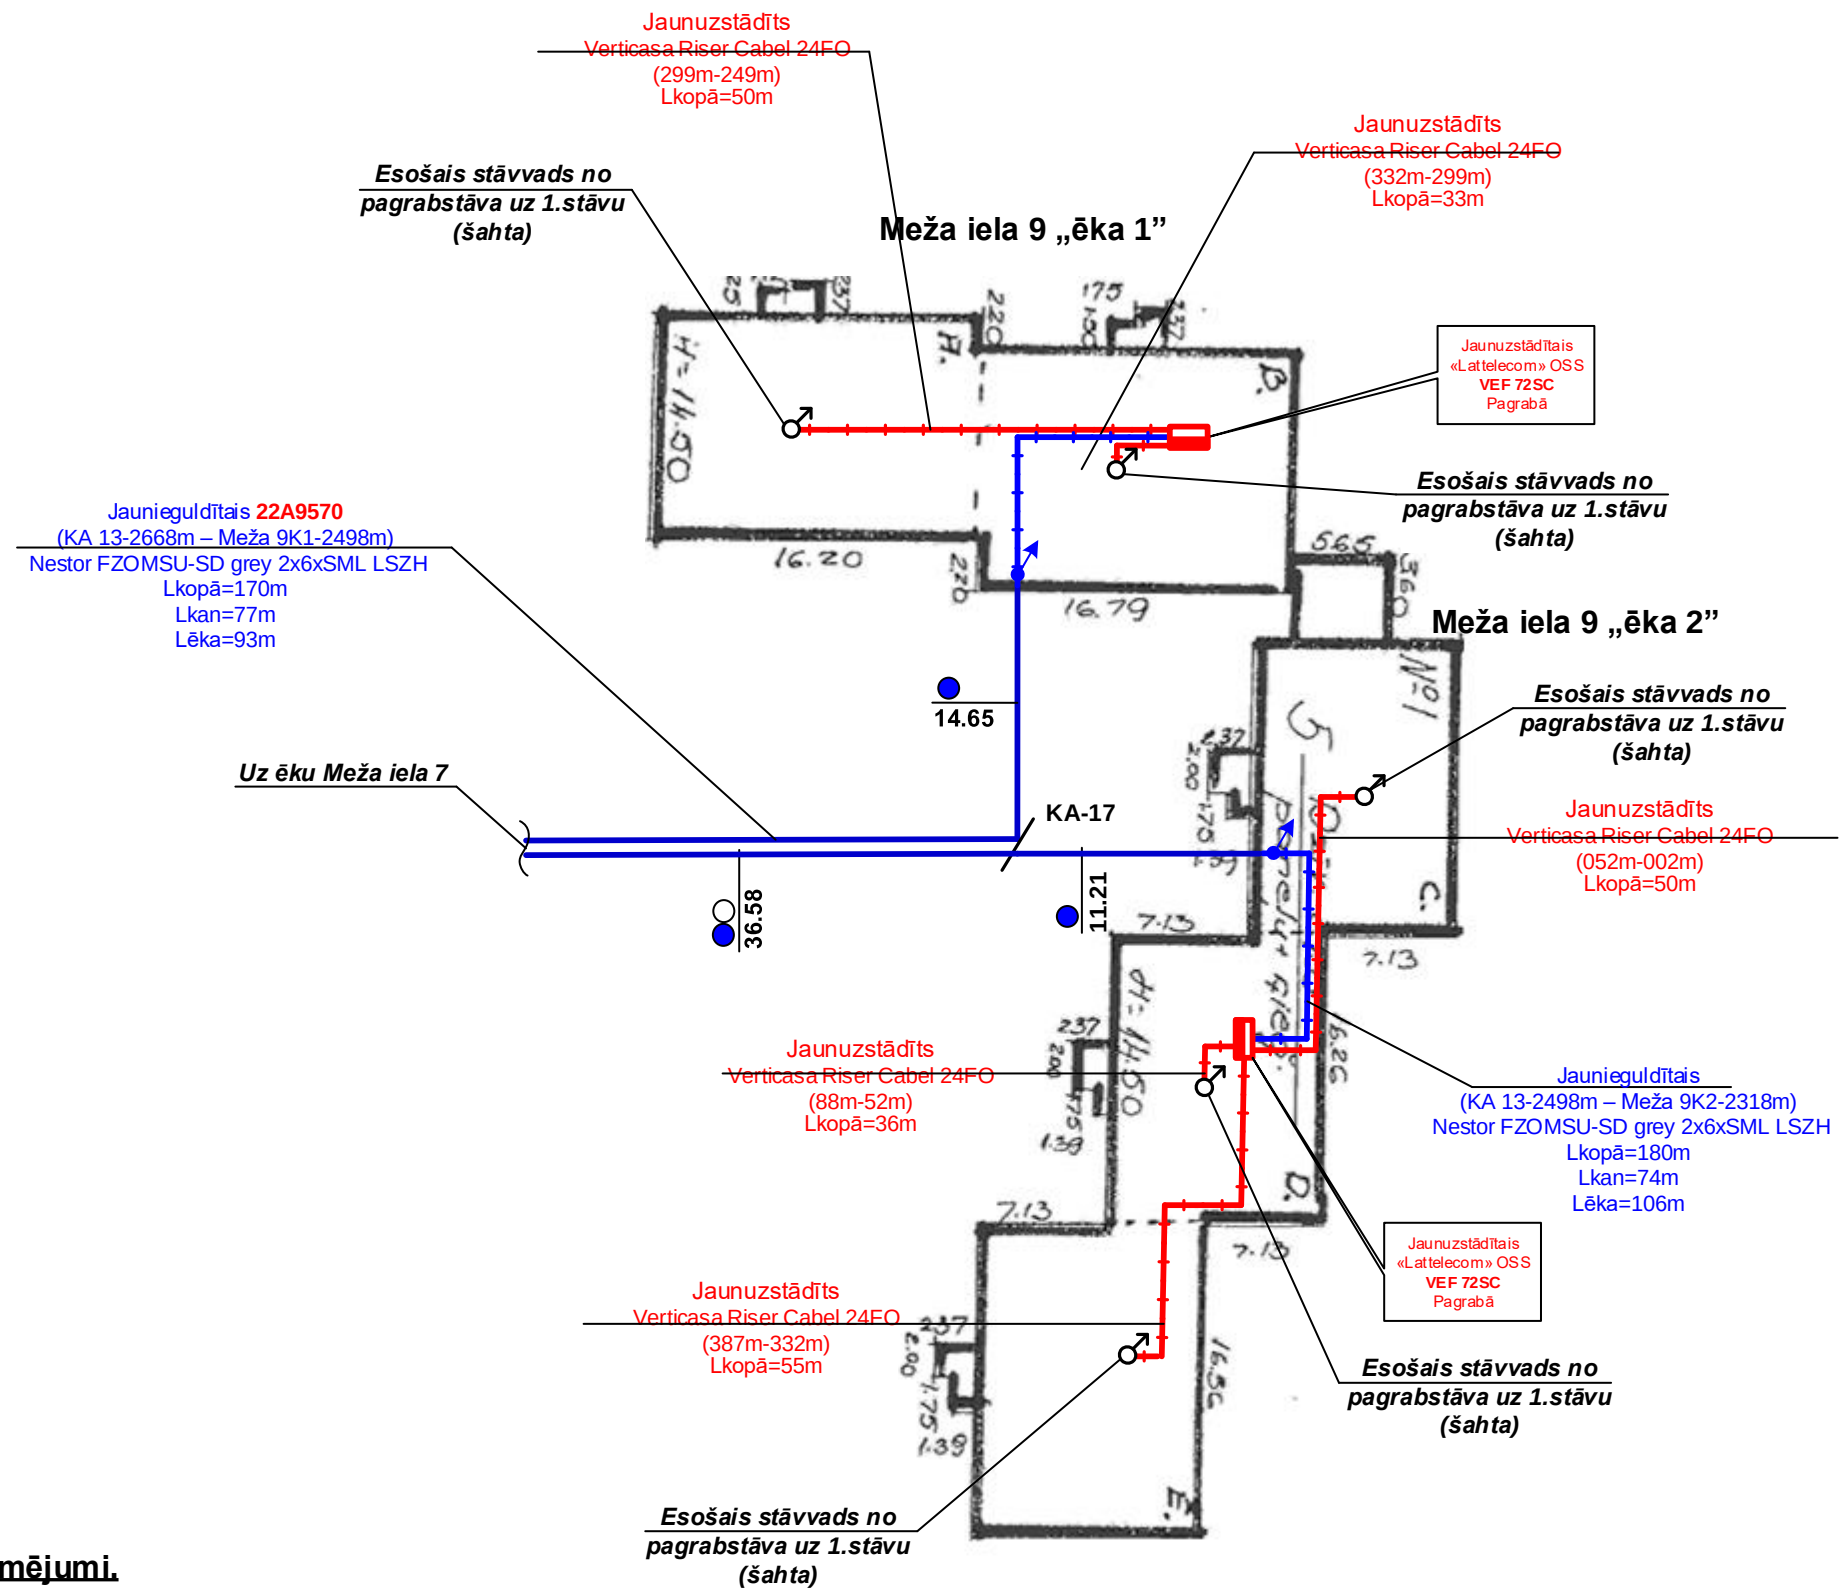

Nosacītie apzīmējumi.

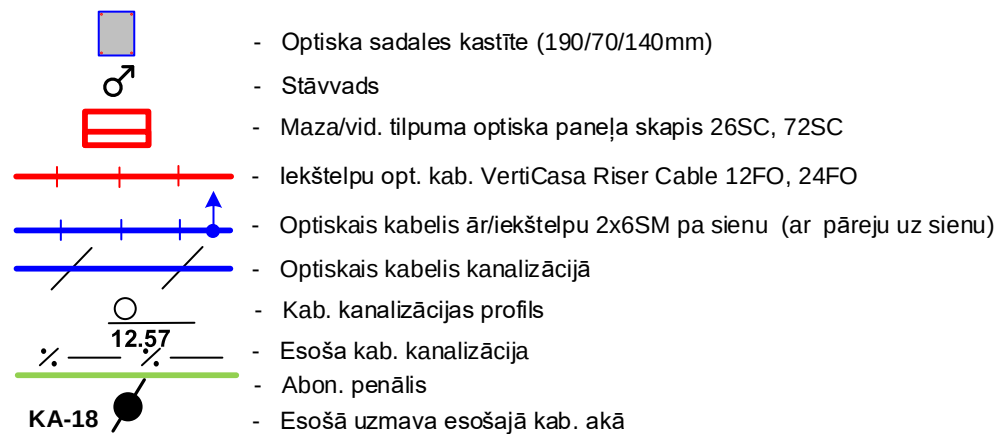

la ^{telecom}			GPON. Optisko kabeļu shēma Meža ielā 3, 4, 5, 6, 7, 9						
TDVD PTEN TDS			Jaunolaine						
IZSTRADAJA	PARBAUDIJA	DATUMS	ARHIVA REGISTR. Nr.	DATUMS	STADIJA	LAPAS	LAPA	MEROGS	
					TD	4	3	b/m	