



ZEMĒJUMA PLĀNS , M1:250

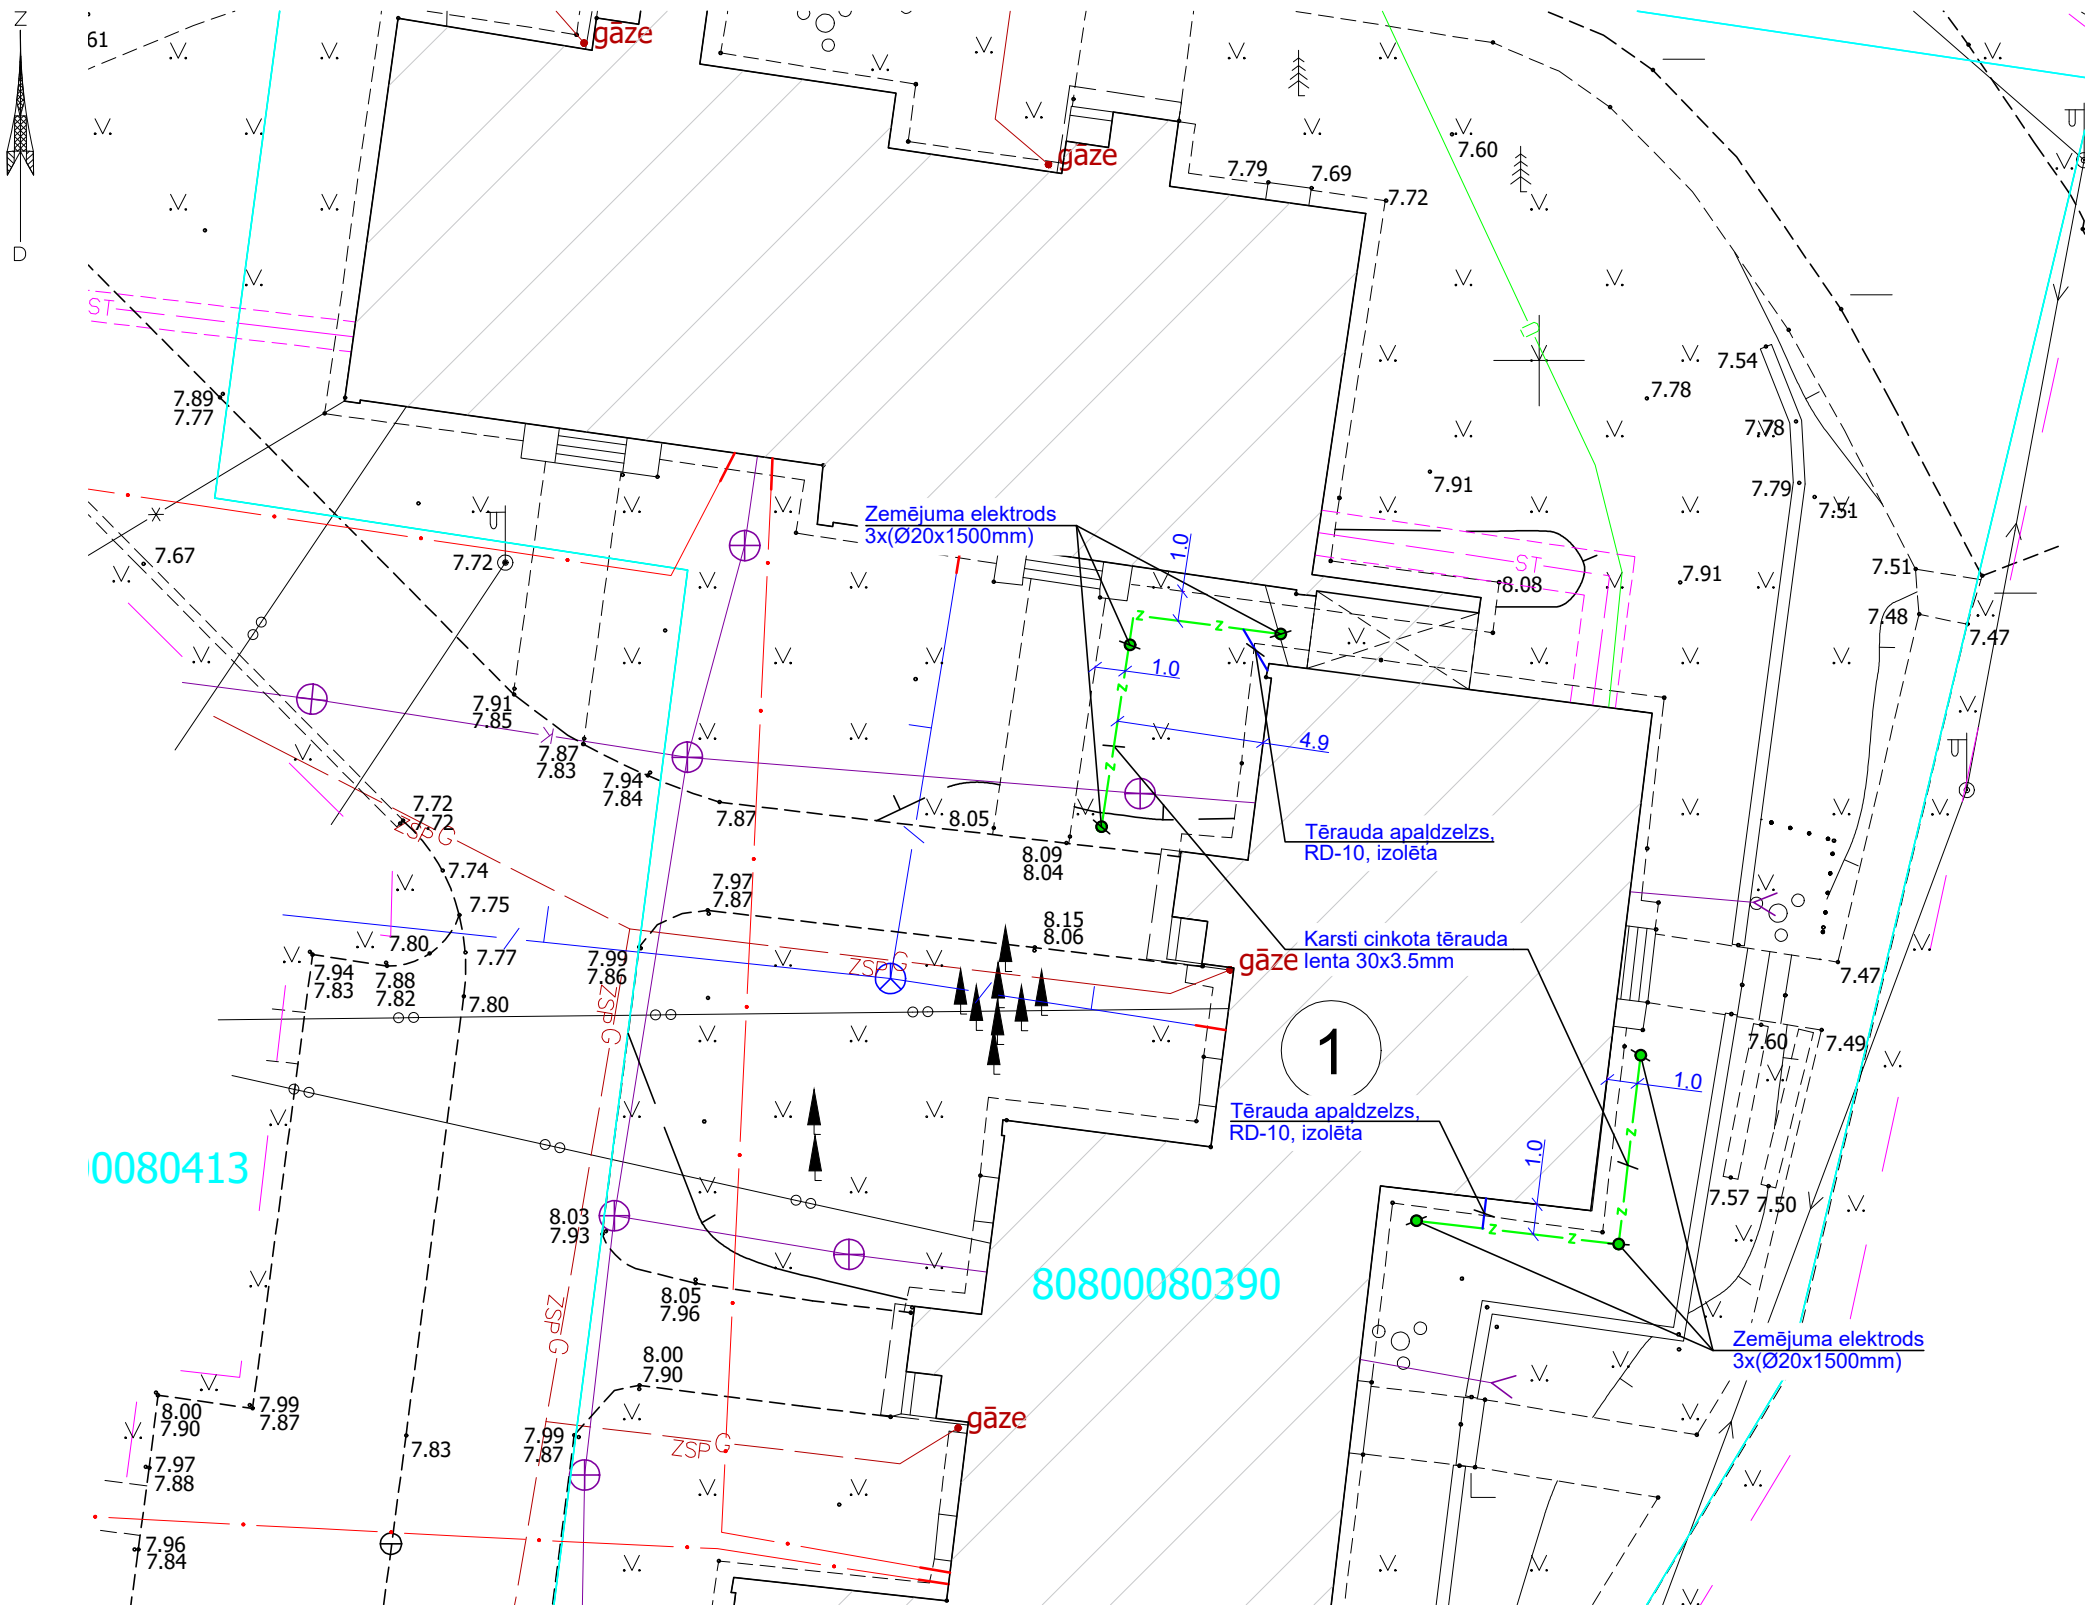


OBJEKTA NOVIETOJUMA SHĒMA

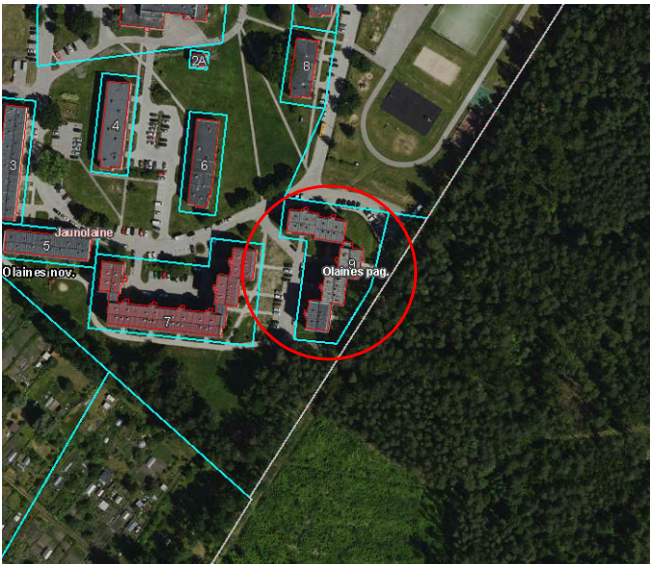

PIEŅEMTIE ELT DAĻAS APZĪMĒJUMI

- ALU RD-8 stieple
- RD-10 tērauda apaļdzelzs (izolēta)
- Karsti cinkota tērauda lenta 30x3,5mm
- Zemējuma elektrods
- Savienojuma klemme elektrods - plakandzelzs
- Stieples turētājs jumtam
- Stieples turētājs fasādei
- Aktīvais zibens uztvērējs
- CDR UNIVERSAL - zibensspērienu uzskaites ierīce
- Kontrolmērījumu klemme PVC kastē

PROJ. ZEMĒJUMA LENTAS ŠĶĒRSOJUMI

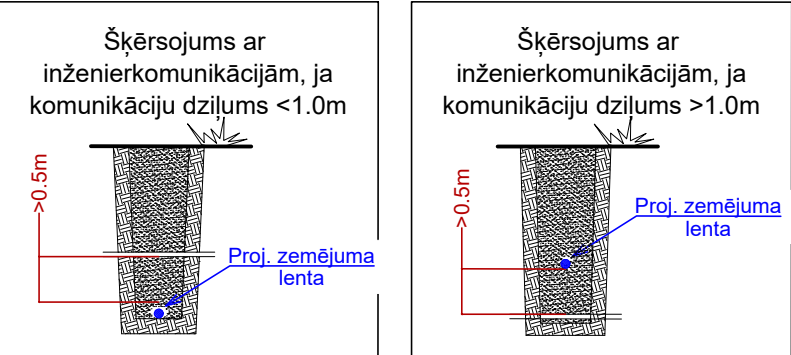

Adrese: Bāriņu iela 37-5, Liepāja Mob.: +371 20083587 VRN:42103044336 B.K. reģ. nr.:12232 E-pasts: martins@liepsaimnieks.lv  LIEPĀJAS NAMSAIMNIEKS				Būvniecības A/S "Olaines ūdens un siltums", reģistrācijas Nr. ierosinātājs: 50003182001, Kūdras iela 27, Olaine, LV-2114 Būvprojekta nosaukums: Zibenssardzības sistēmas izbūve Objekta adrese: Meža iela 9, Jaunolaine, Olaines pag., Olaines nov., LV-2127 Lapas nosaukums: VISPĀRĪGIE RĀDĪTĀJI						
BPDV	M.Nalivaiko			Mērogs	Pasūt. Nr.	Arh. reģ. Nr.	Stadija	Marka	Lapu sk.	Nr.
Izstrādāja	M.Nalivaiko			1:250	10102023	10102023	-	ELT-2	-	