

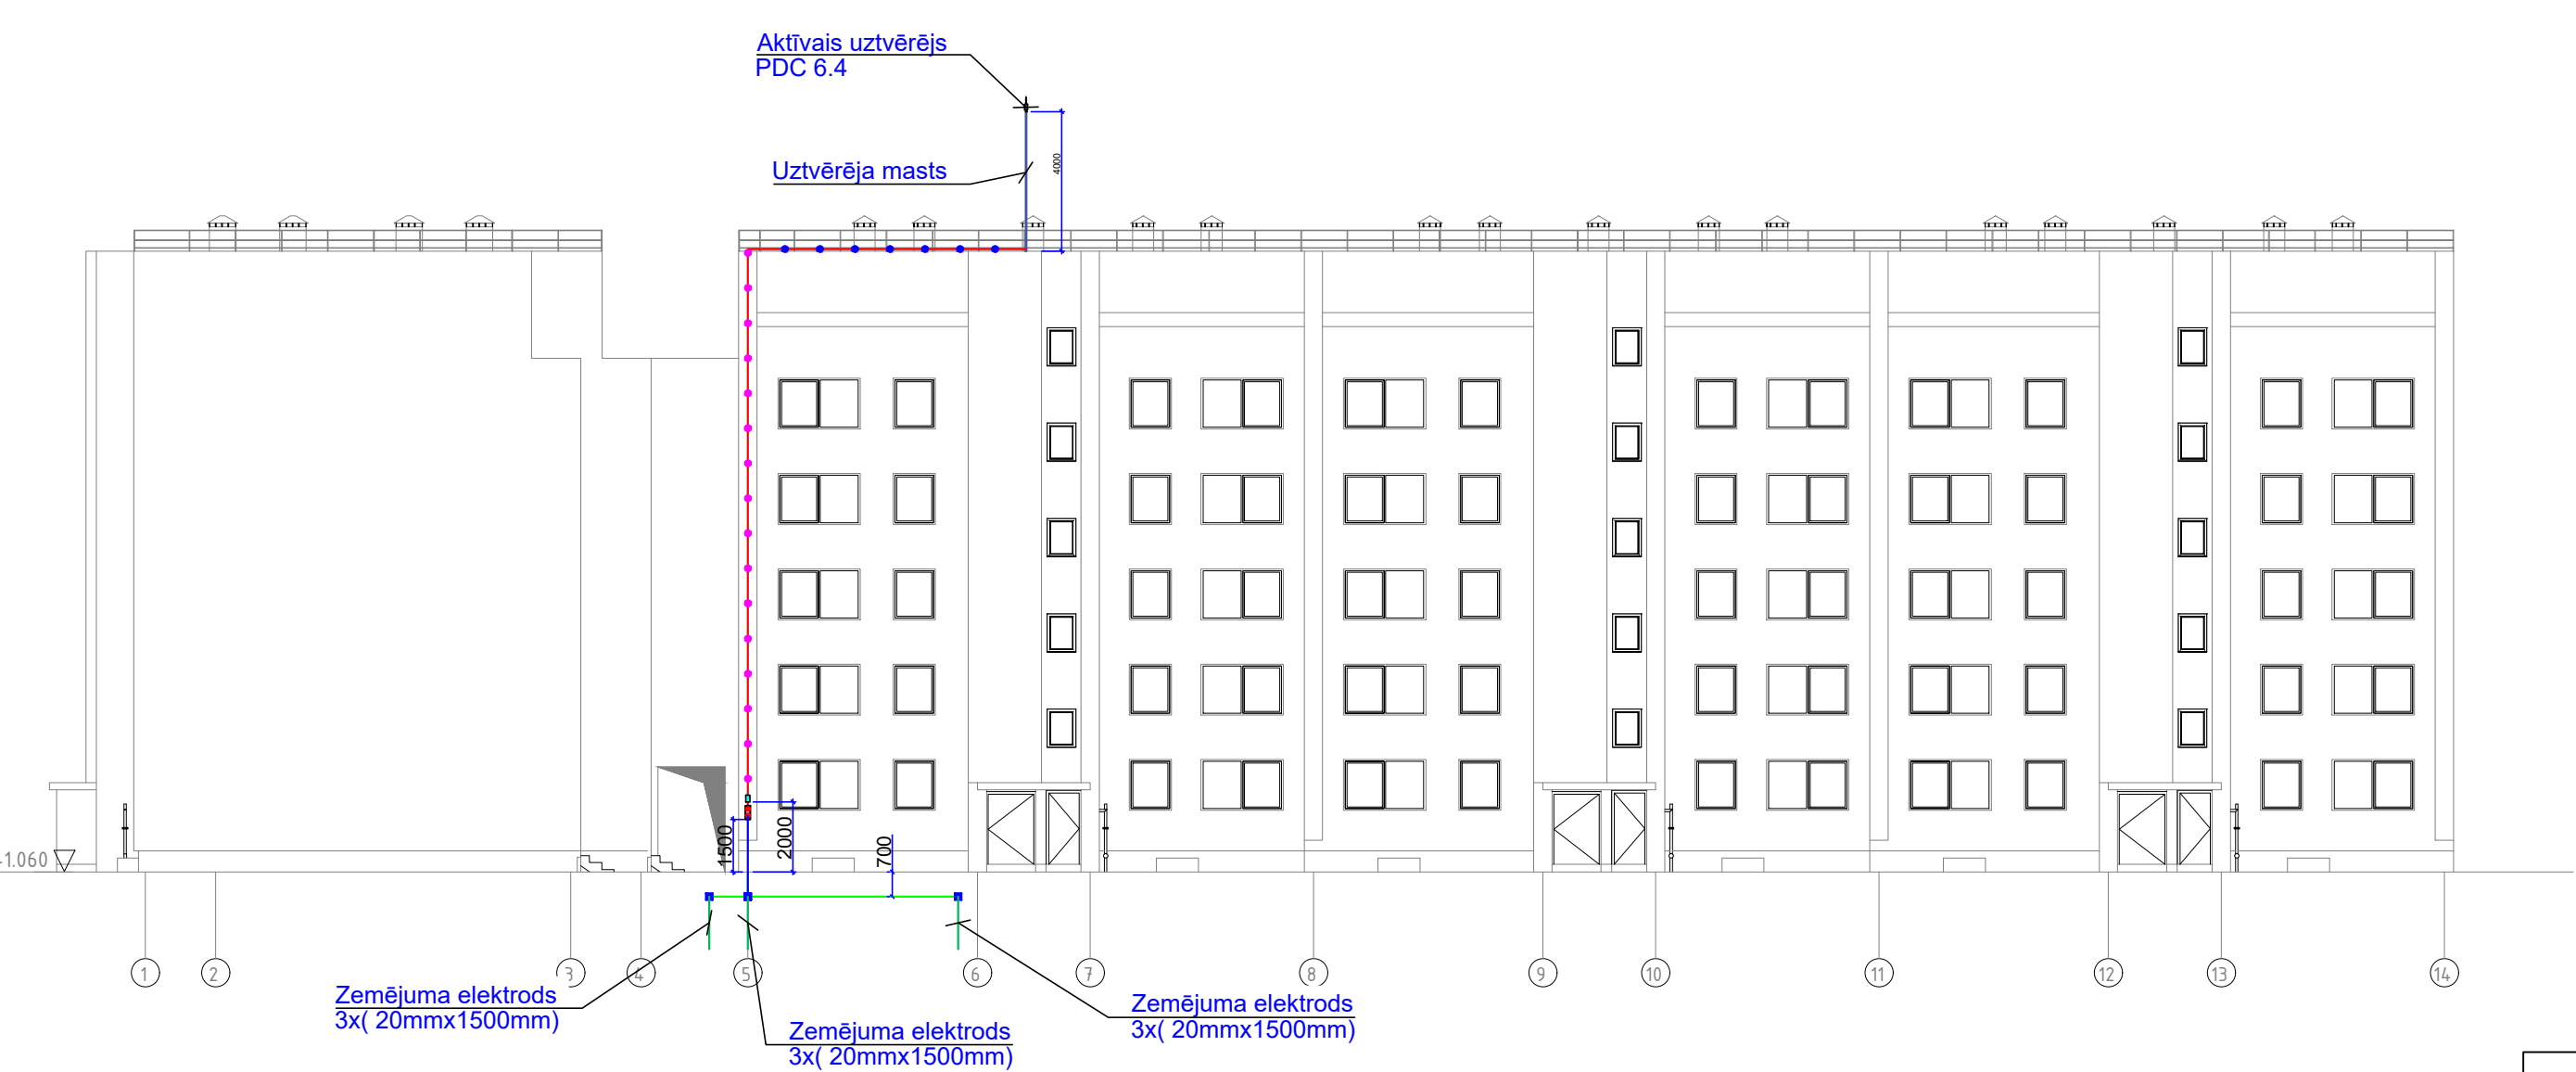


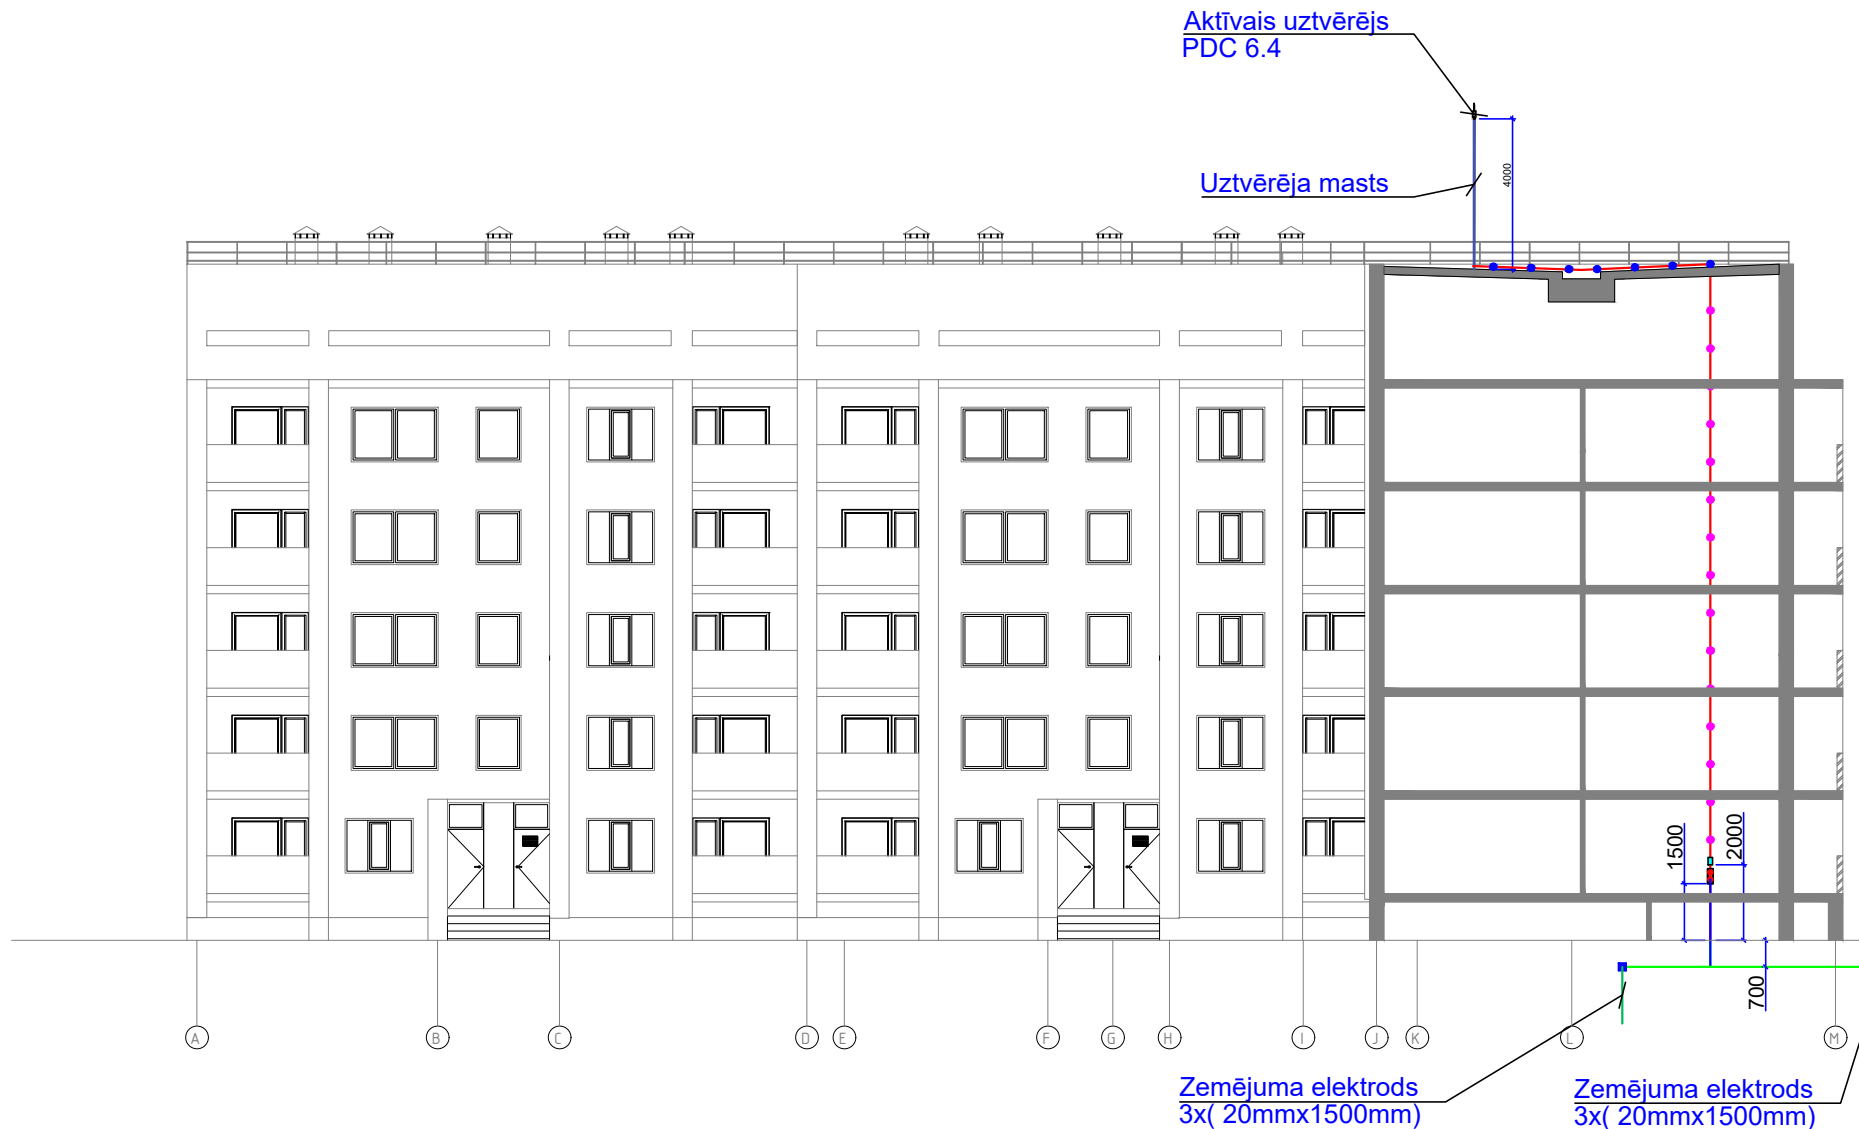

PIEŅEMTIE ELT DAĻAS APZĪMĒJUMI

- ALU RD-8 stieple
- RD-10 tērauda apaļdzelzs (izolēta)
- z -Karsti cinkota tērauda lenta 30x3,5mm
- Zemējuma elektrods
- Savienojuma klemme elektrods - plakandzelzs
- Stieples turētājs jumtam
- Stieples turētājs fasādei
- Aktīvais zibens uztvērējs
- zibensspērienu uzskaites ierīce
- Kontrolmērījumu klemme PVC kastē

NOLAIDUMA TIPVEIDA RISINĀJUMS

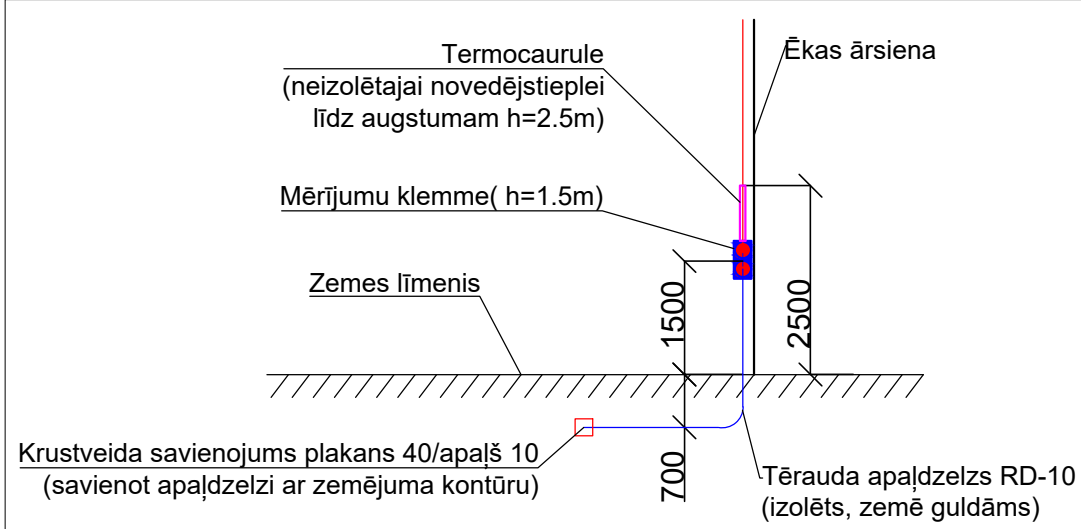

PIEZĪMES

- Projektējamo elementu izvietojums var tikt koriģēts atbilstoši reālajai situācijai;
- Visus elektroietaišu montāžas darbus izpildīt saskaņā ar drošības tehnikas, iekārtu montāžu un ekspluatācijas noteikumiem.
- Pirms montāžas uzsākšanas iepazīties ar pilnu projekta dokumentāciju

Adrese: Bāriņu iela 37-5, Liepāja Mob.: +371 20883587 VRN:42103044336 B.K. reģ. nr.:12232 E-pasts: martins@liepsaimnieks.lv		LIEPĀJAS NAMSAINIEKS		Būvniecības A/S "Olaimes ūdens un siltums", reģistrācijas Nr. 50003182001, Kūdras iela 27, Olaime, LV-2114	
Būvprojekta nosaukums:		Zibenssaizsardzības sistēmas izbūve		Objekta adrese: Meža iela 9, Jaunolaine, Olaimes pag., Olaimes nov., LV-2127	
BPDV	M.Nalivaiko			Lapas nosaukums: FASĀŽU PLĀNI	
Izstrādāja	M.Nalivaiko			Mērogs	Pasūt. Nr.
				1:200	10102023
				Arh. reģ. Nr.	10102023
				Stadija	-
				Marka	ELT-3
				Lapu sk.	-
				Nr.	