
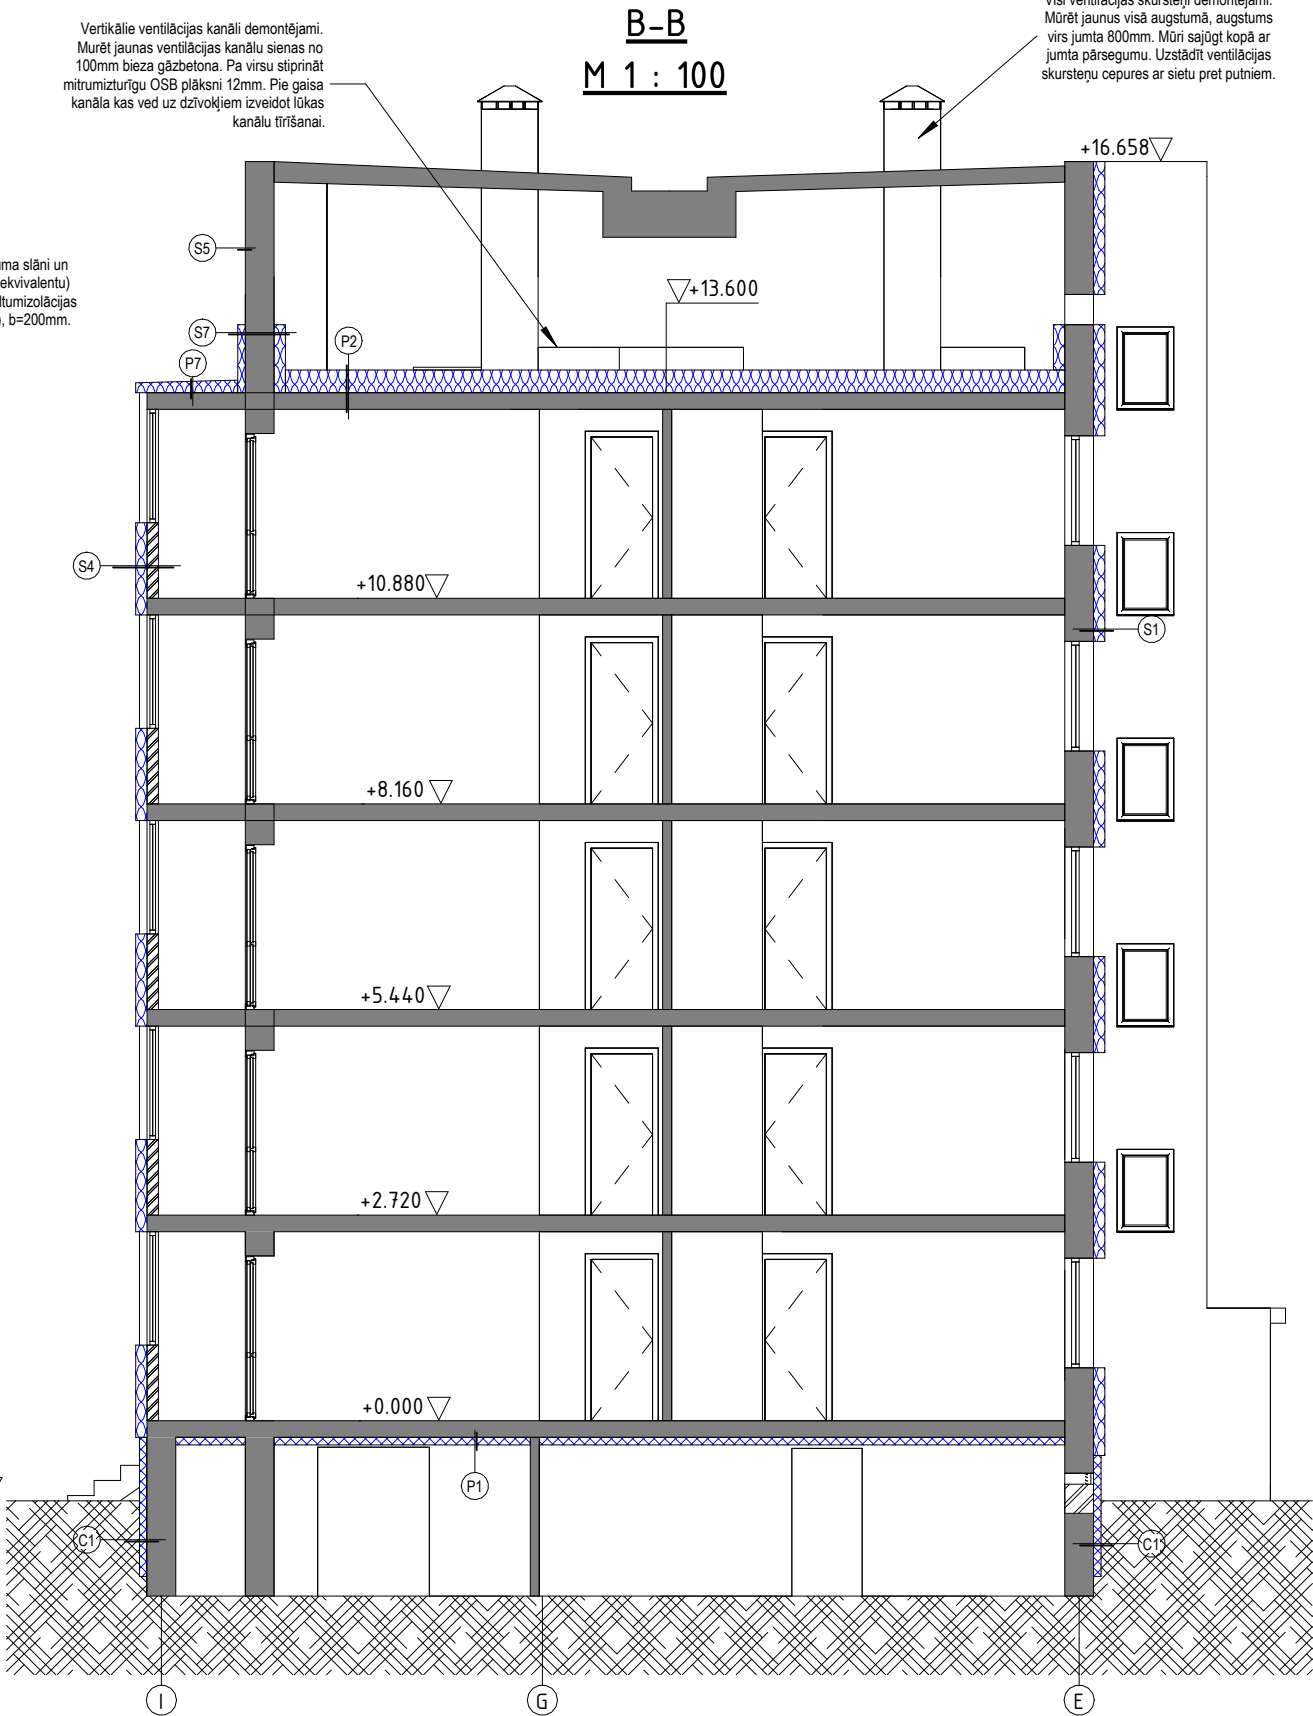


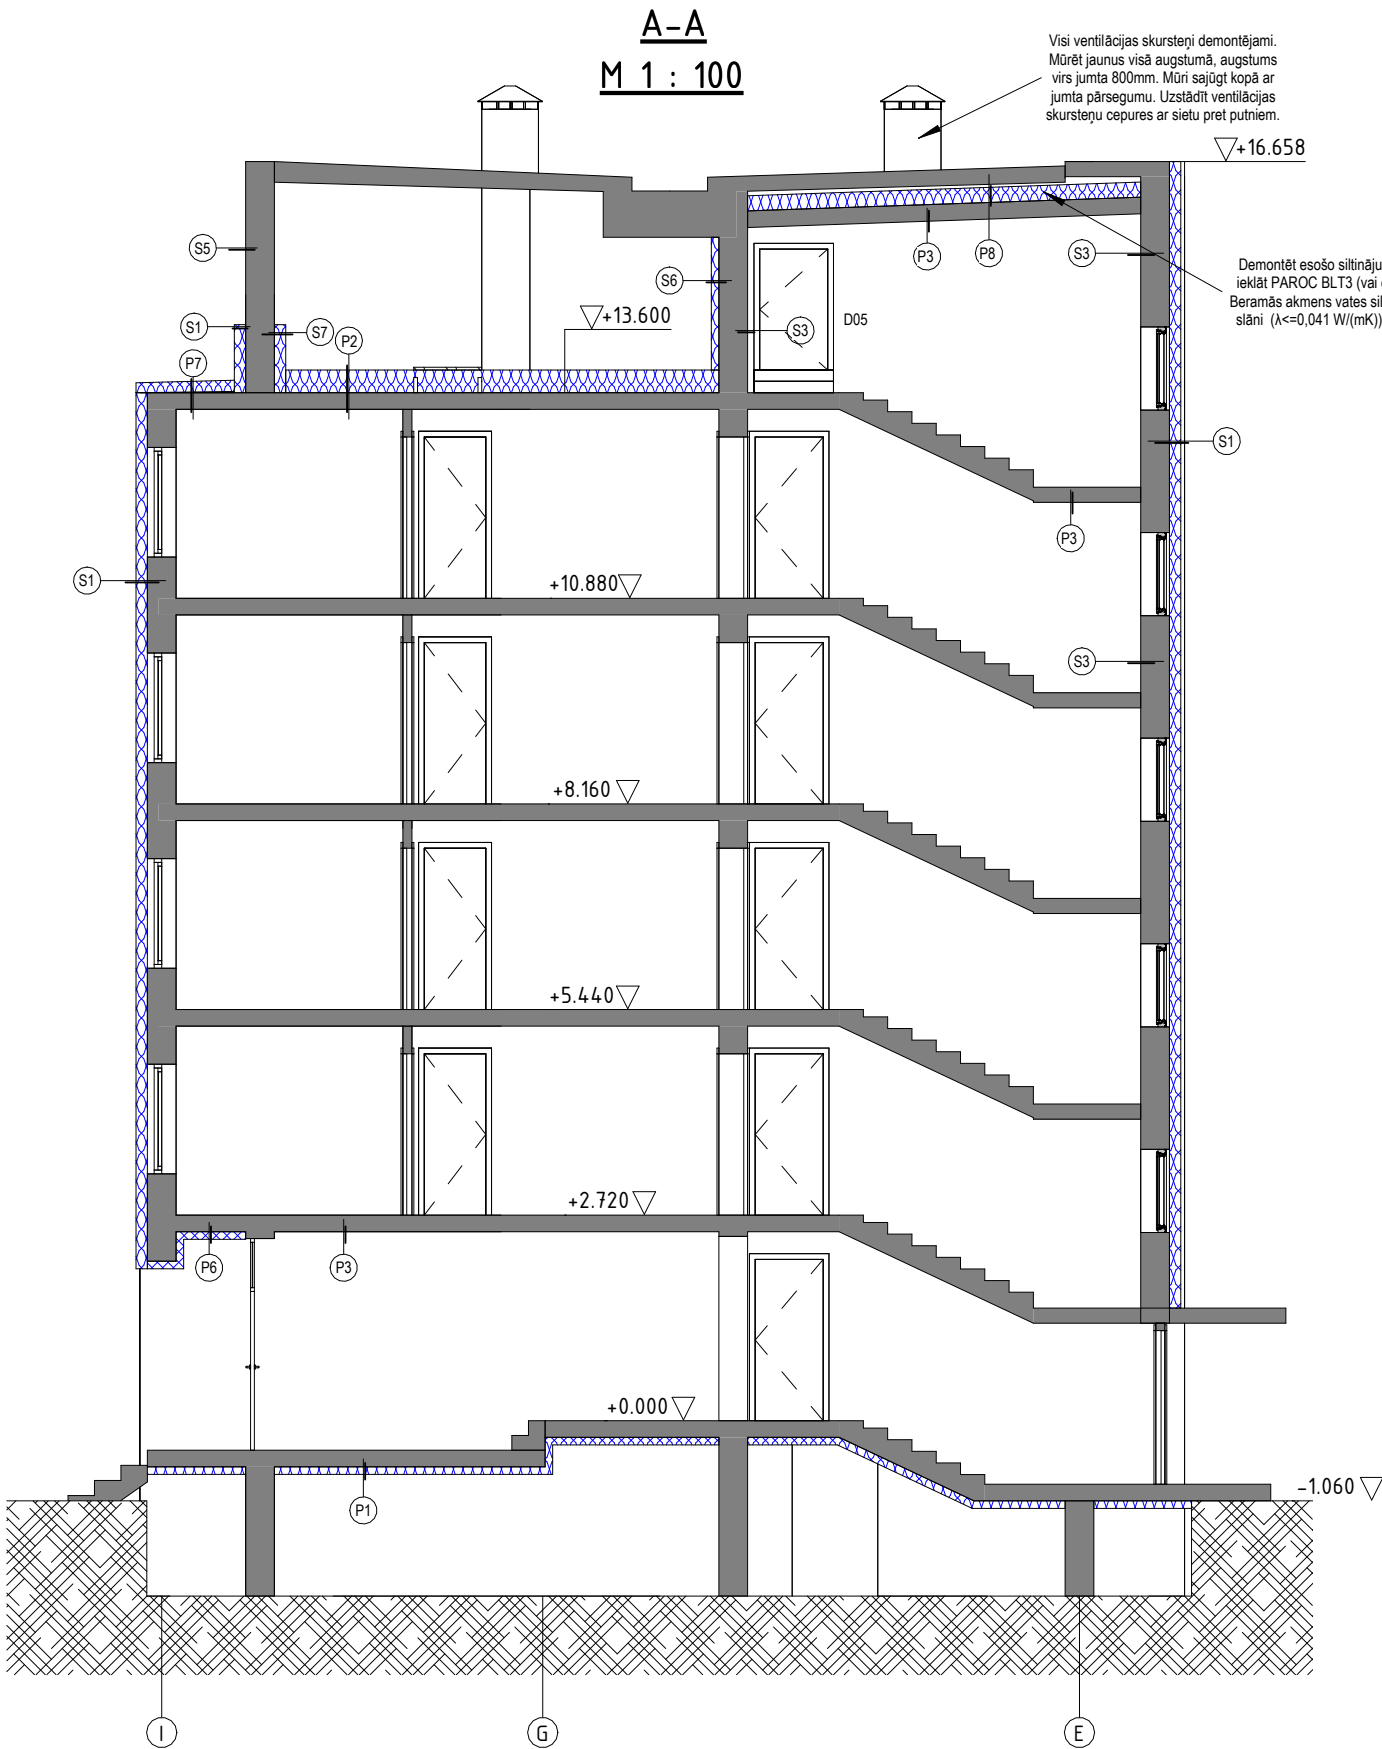

Adrese: Bāriņu iela 37-5, Liepāja Mob.: +371 20083587 VRN:42103044336 B.K. reģ. nr.:12232 E-pasts: martins@liepsaimnieks.lv  LIEPĀJAS NAMSAIMNIEKS				Būvniecības ierosinātājs:		A/S "Olaines ūdens un siltums", reģistrācijas Nr. 50003182001, Kūdras iela 27, Olaine, LV-2114				
				Būvprojekta nosaukums:		Daudzdzīvokļu dzīvojamās ēkas energoefektivitātes paaugstināšana				
				Objekta adrese:		Meža iela 9, Jaunolaine, Olaines pag., Olaines nov., LV-2127				
BPDV	G. Ābelīte			Lapas nosaukums:		Griezums A-A un griezum B-B				
Izstrādāja	J.Jaunsleinis									
				Mērogs	Pasūt. Nr.	Arh. reģ. Nr.	Stadija	Marka	Lapu sk.	Nr.
				1:100	10102023	10102023	-	AR-11	-	