


C-C
M 1 : 100

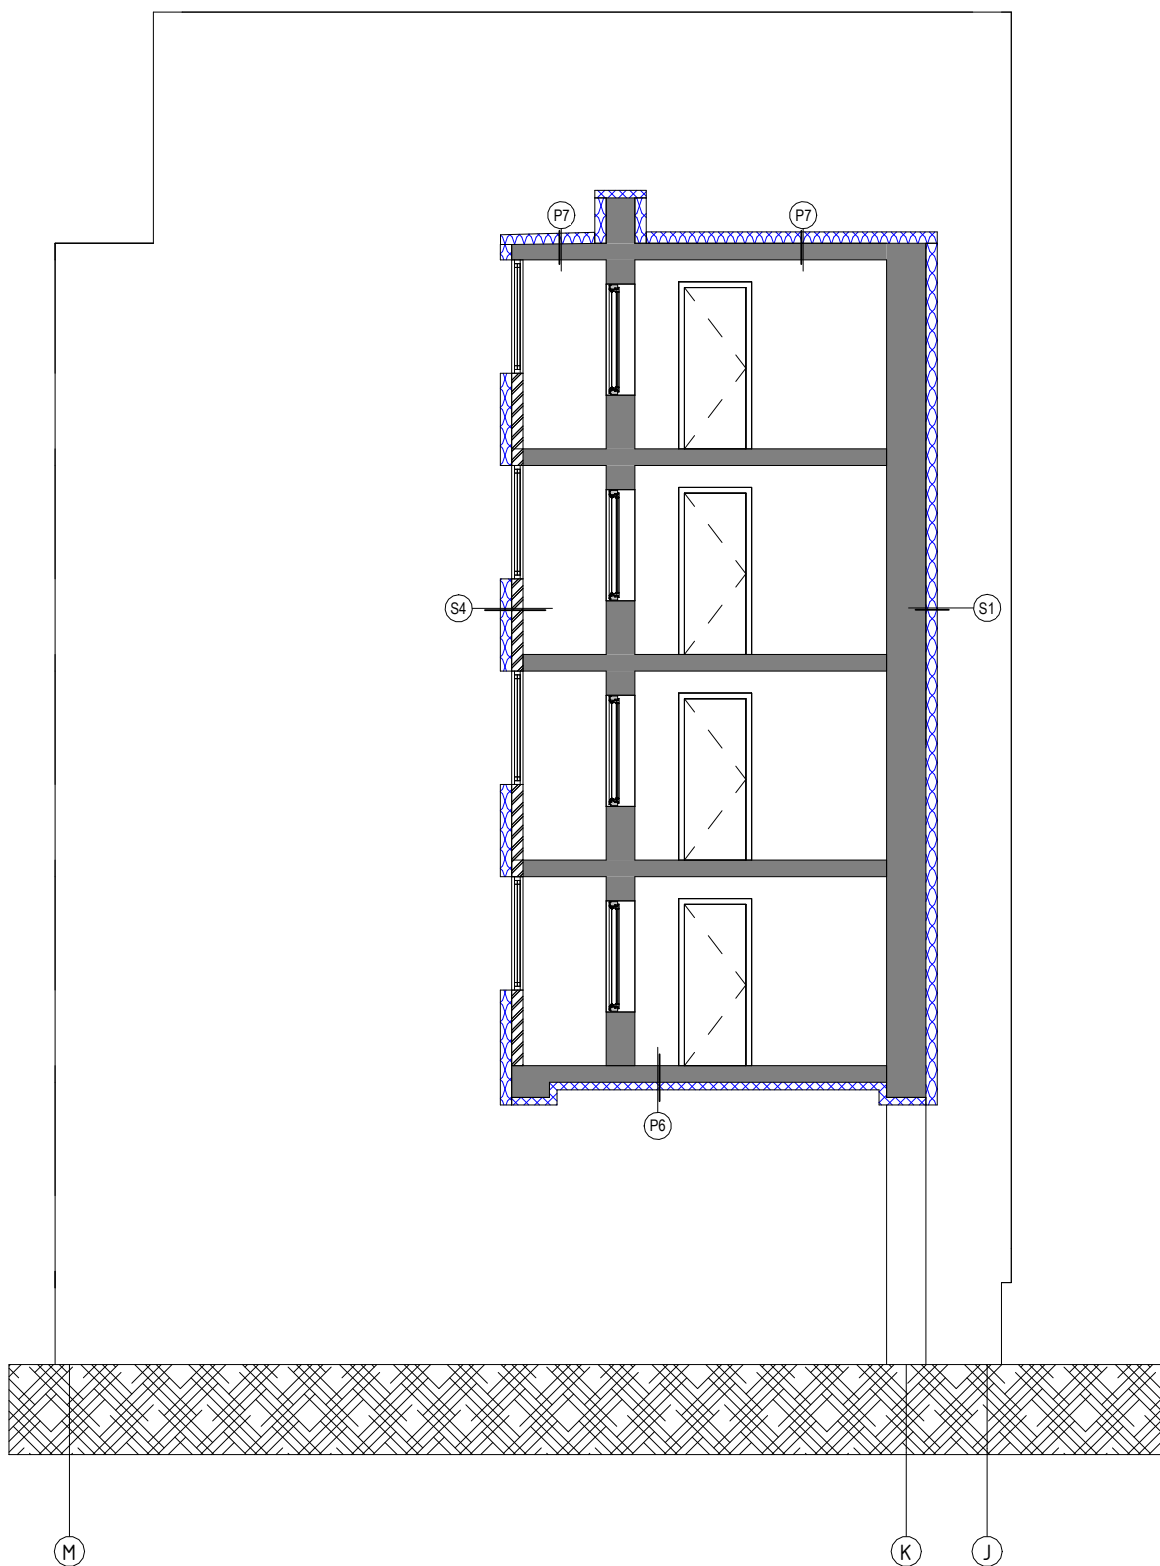

Adrese: Bāriņu iela 37-5, Liepāja Mob.: +371 20083587 VRN:42103044336 B.K. reģ. nr.:12232 E-pasts: martins@liepsaimnieks.lv  LIEPĀJAS NAMSAIMNIEKS				Būvniecības ierosinātājs: A/S "Olaines ūdens un siltums", reģistrācijas Nr. 50003182001, Kūdras iela 27, Olaine, LV-2114						
Būvprojekta nosaukums: Daudzdzīvokļu dzīvojamās ēkas energoefektivitātes paaugstināšana				Objekta adrese: Meža iela 9, Jaunolaine, Olaines pag., Olaines nov., LV-2127						
BPDV G. Ābelīte				Lapas nosaukums: Griezums C-C						
Izstrādāja J.Jaunsleinis										
				Mērogs	Pasūt. Nr.	Arh. reģ. Nr.	Stadija	Marka	Lapu sk.	Nr.
				1:100	10102023	10102023	-	AR-12	-	