Demontāža asīs 1-14

M 1 : 200

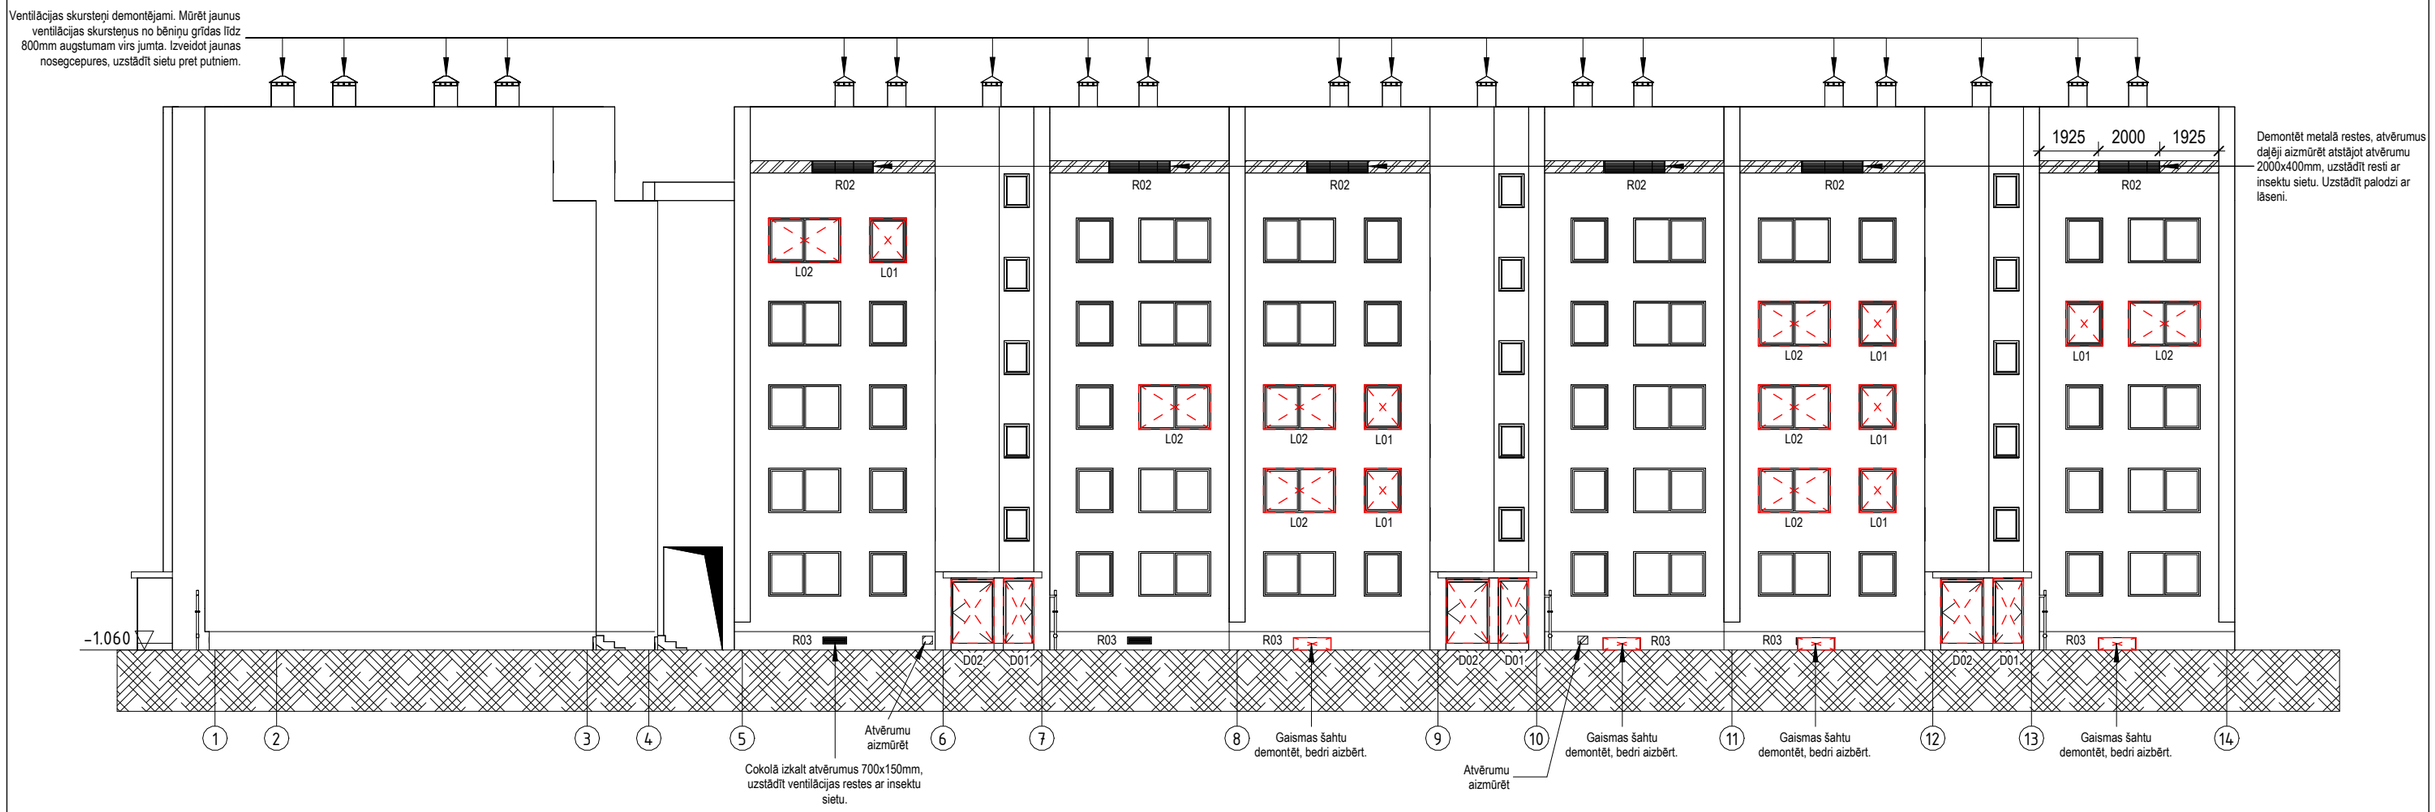

PIEZĪMES:

1. Fasādē atzīmēto demontāžas apjomu skatīt kopā ar būvmateriālu specifikācijām;
2. Fasādēs marķētie logi, durvis un ventilācijas restes maināmi
3. Dzīvokļu īpašnieku veidotie elementi uz fasādes, kas nav saskaņoti ar Būvvaldi demontējami
4. Esošā betona apmale ap ēku demontējama
5. Esošā zibensaizsardzības sistēma demontējama, ja tiek uzstādīta jauna atbilstoši projektam par zibensaizsardzības izbūvi
6. Lodžiju ekrānus un konstrukcijas demontēt, utilizēt
7. Pilastriem veikt remontu, pēc nepieciešamības izkalt un pārmūrēt/aizbetonēt izdrupušos ķieģeļus. Vietās kur pilastrs atdalījies veikt pilastru pastiprināšanu analogi jau veiktajiem pastiprināšanas darbiem starp asīm D un F.

Adrese:
Bāriņu iela 37-5, Liepāja
Mob.: +371 20083587
VRN:42103044336
B.K. reģ. nr.:12232
E-pasts:
martins@liepsaimnieks.lv
LIEPĀJAS NAMSAIMNIEKS

BPDV	G. Ābelīte		
Izstrādāja	J.Jaunsleinis		

Būvniecības ierosinātājs:	A/S "Olaines ūdens un siltums", reģistrācijas Nr. 50003182001, Kūdras iela 27, Olaine, LV-2114
Būvprojekta nosaukums:	Daudzdzīvokļu dzīvojamās ēkas energoefektivitātes paaugstināšana
Objekta adrese:	Meža iela 9, Jaunolaine, Olaines pag., Olaines nov., LV-2127
Lapas nosaukums:	Demontāža asīs 1-14

Mērogs	Pasūt. Nr.	Arh. reģ. Nr.	Stadija	Marka	Lapu sk.	Nr.
1:200	10102023	10102023	-	AR-2	-	