


Ieejas mezglu siltināšana, 1:20
 (Griezums)

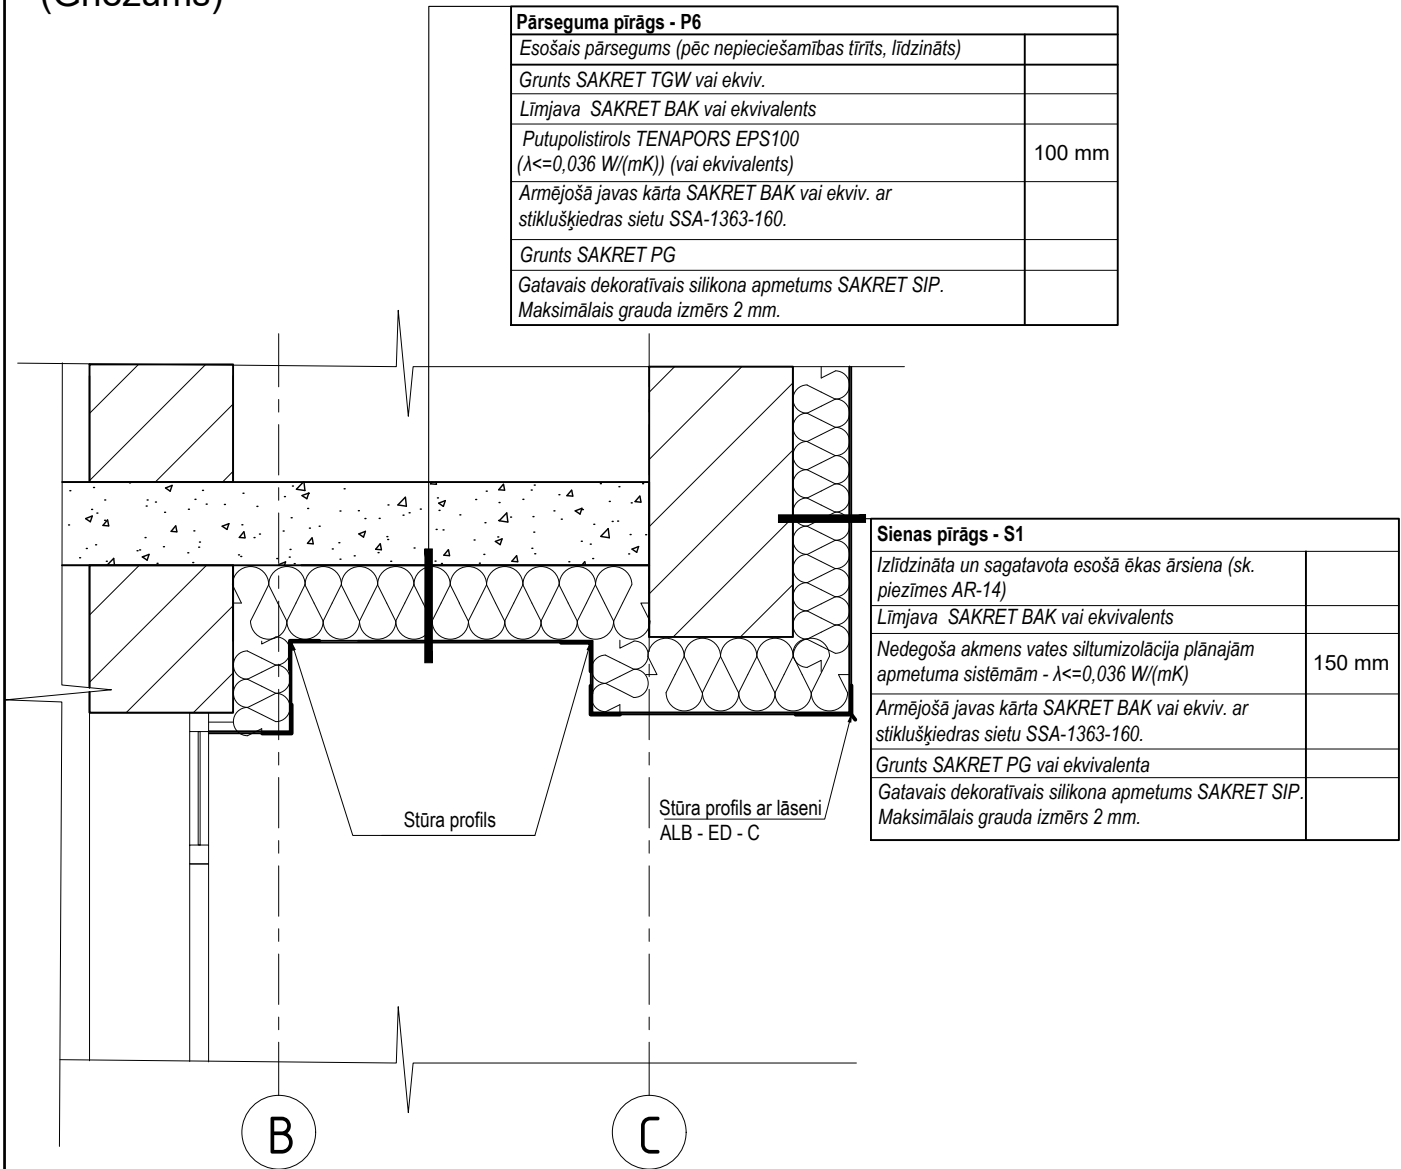

- PIEZĪMES:
- Norādītie mezgli skatāmi kā principiāli risinājumi. Izbūvi veikt atbilstoši ražotāja norādījumiem;
 - Visi norādītie materiāli kalpo kā kvalitātes kritērijs, ir iespējama ekvivalenta materiāla iebūve;
 - Pirms lodžiju atjaunošanas demontēt esošos skārda lāseņus, balkonu ekrāna plātnes un ekrāna rāmi;
 - Lodžijas atjaunošanas darbus veikt saskaņā ar TAA, ievērot darbu secību, visus darbus veikt izmantojot vienas firmas materiālus un tehnoloģiju.

Adrese: Bāriņu iela 37-5, Liepāja Mob.: +371 20083587 VRN:42103044336 B.K. reģ. nr.:12232 E-pasts: martins@liepsaimnieks.lv  LIEPĀJAS NAMSAIMNIEKS				Būvniecības ierosinātājs: A/S "Olaines ūdens un siltums", reģistrācijas Nr. 50003182001, Kūdras iela 27, Olaine, LV-2114 Būvprojekta nosaukums: Daudzdzīvokļu dzīvojamās ēkas energoefektivitātes paaugstināšana Objekta adrese: Meža iela 9, Jaunolaine, Olaines pag., Olaines nov., LV-2127 Lapas nosaukums: IEEJAS MEZGLU SILTINĀŠANA						
BPDV	G.Ābelīte			Mērogs	Pasūt. Nr.	Arh. reģ. Nr.	Stadija	Marka	Lapu sk.	Nr.
Izstrādāja	J.Jaunsleinis			1:20	10102023	10102023	-	AR-23	-	