


Demontāža asīs M-A

M1 : 150

Ventilācijas skursteņi demontējami. Mūrēt jaunus ventilācijas skursteņus no bēniņu grīdas līdz 800mm augstumam virs jumta. Izveidot jaunas nosegecepes, uzstādīt sietu pret putniem.

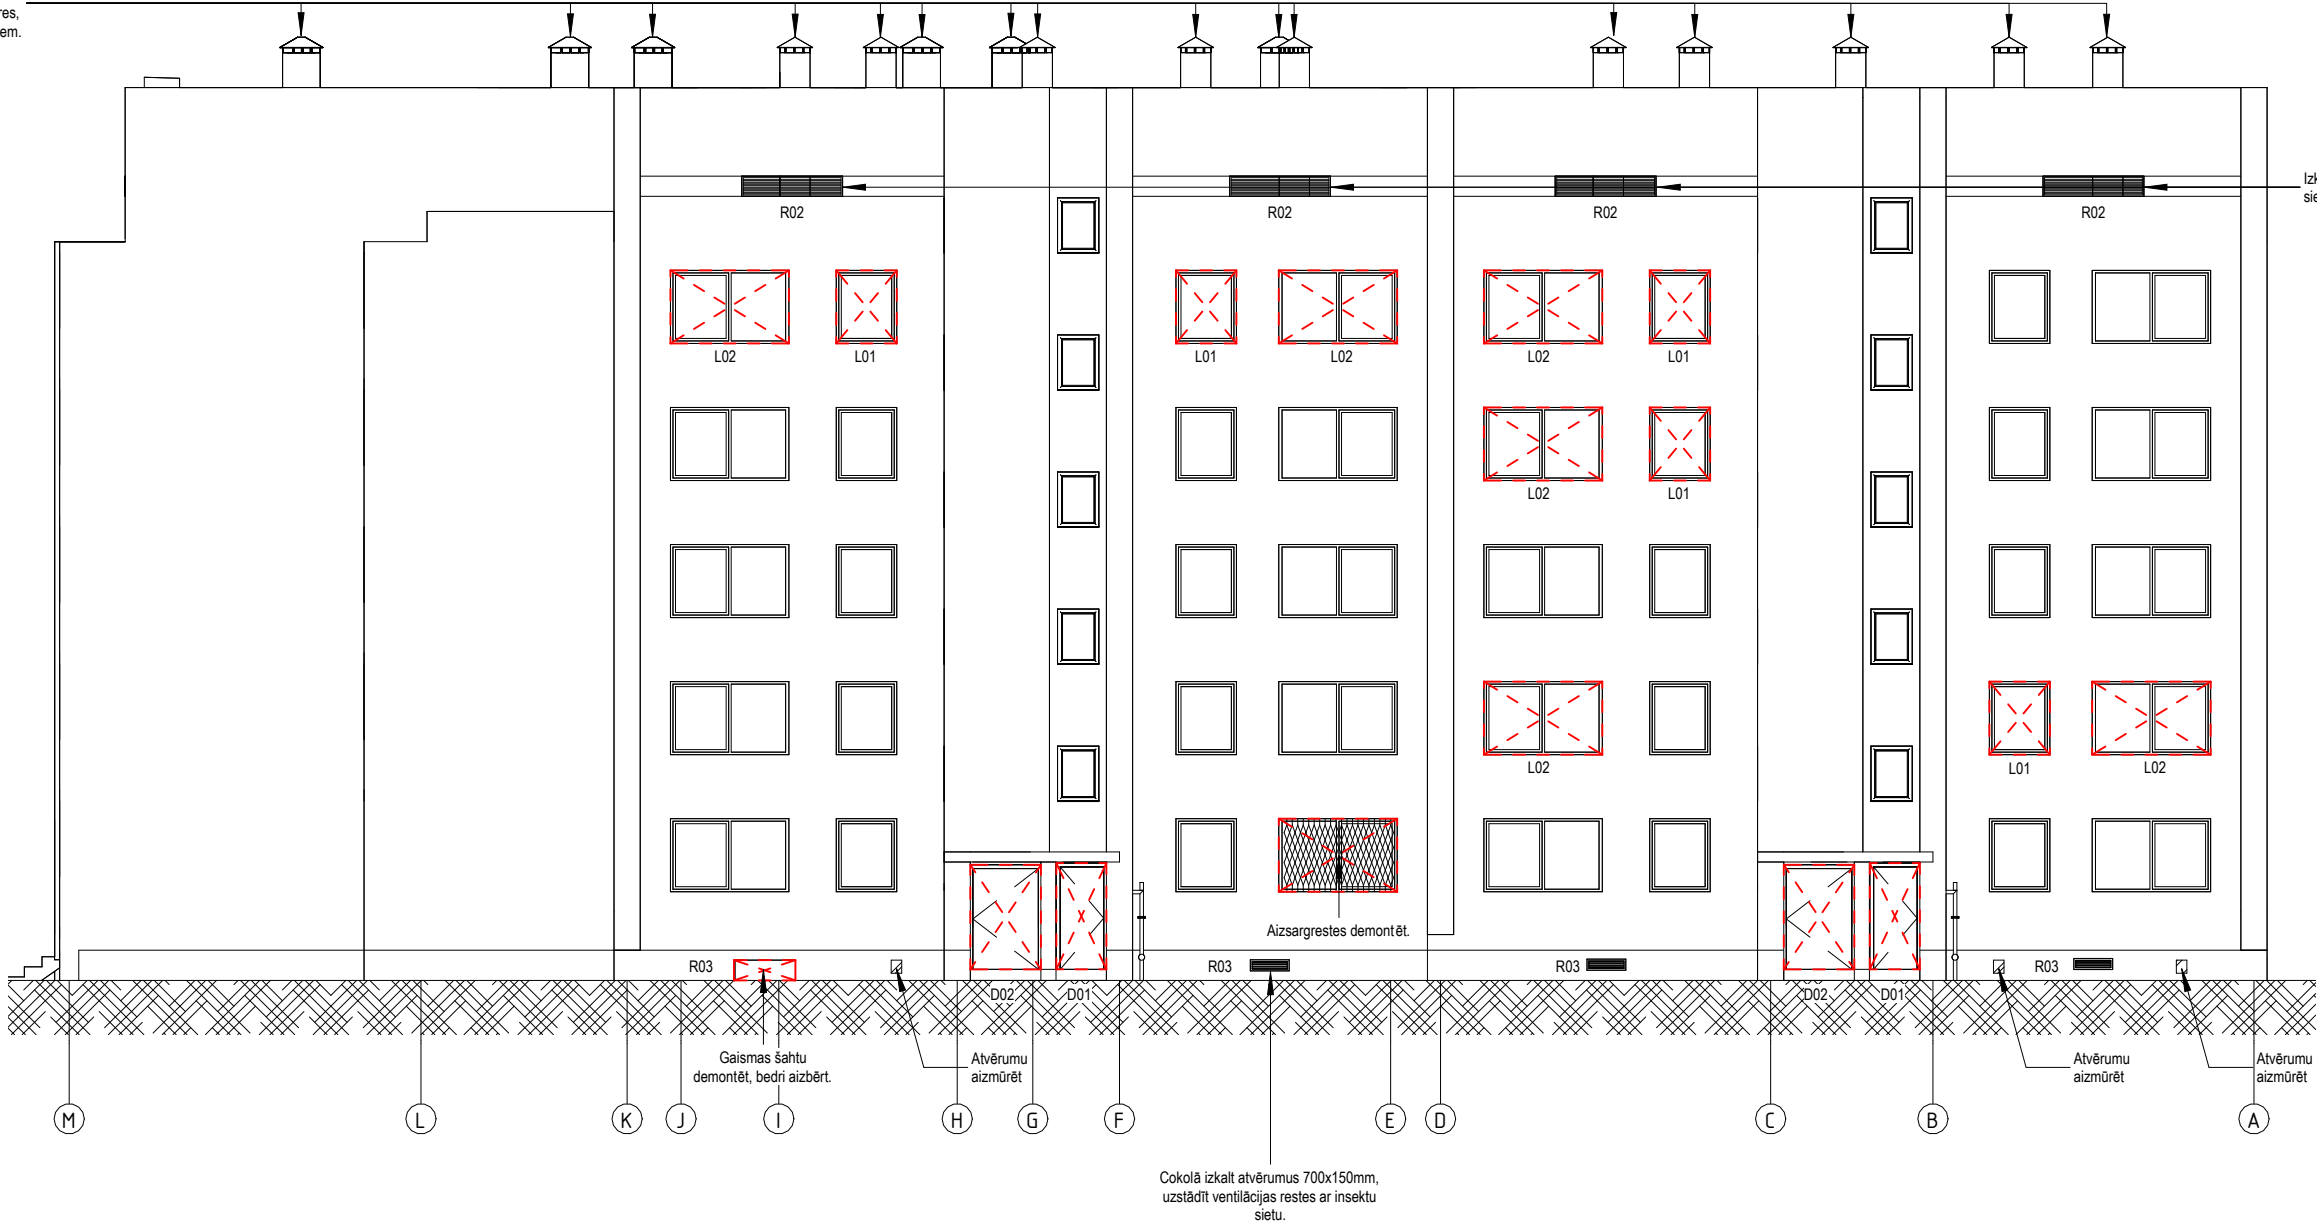

Izkalt ventilācijas atvērumu 2000x400mm, uzstādīt resti ar insektu sietu. Uzstādīt palodzi ar lāseni.

PIEZĪMES:

1. Fasādē atzīmēto demontāžas apjomu skatīt kopā ar būvmateriālu specifikācijām;
2. Fasādēs marķētie logi, durvis un ventilācijas restes maināmi
3. Dzīvokļu īpašnieku veidotie elementi uz fasādes, kas nav saskaņoti ar Būvvaldi demontējami
4. Esošā betona apmale ap ēku demontējama
5. Esošā zibensaizsardzības sistēma demontējama, ja tiek uzstādīta jauna atbilstoši projektam par zibensaizsardzības izbūvi
6. Lodžiju ekrānus un konstrukcijas demontēt, utilizēt
7. Pilastriem veikt remontu, pēc nepieciešamības izkalt un pārmūrēt/aizbetonēt izdrupušos ķieģeļus. Vietās kur pilastrs atdalījies veikt pilastru pastiprināšanu analogi jau veiktajiem pastiprināšanas darbiem starp asīm D un F.

Adrese: Bāriņu iela 37-5, Liepāja Mob.: +371 20083587 VRN:42103044336 B.K. reģ. nr.:12232 E-pasts: martins@liepsaimnieks.lv  LIEPĀJAS NAMSAIMNIEKS				Būvniecības ierosinātājs: A/S "Olaines ūdens un siltums", reģistrācijas Nr. 50003182001, Kūdras iela 27, Olaine, LV-2114 Būvprojekta nosaukums: Daudzdzīvokļu dzīvojamās ēkas energoefektivitātes paaugstināšana Objekta adrese: Meža iela 9, Jaunolaine, Olaines pag., Olaines nov., LV-2127 Lapas nosaukums: Demontāža asīs M-A						
BPDV	G. Ābelīte			Mērogs	Pasūt. Nr.	Arh. reģ. Nr.	Stadija	Marka	Lapu sk.	Nr.
Izstrādāja	J.Jaunsleinis			1:150	10102023	10102023	-	AR-5	-	