


Pagrabstāva plāns
M 1 : 200

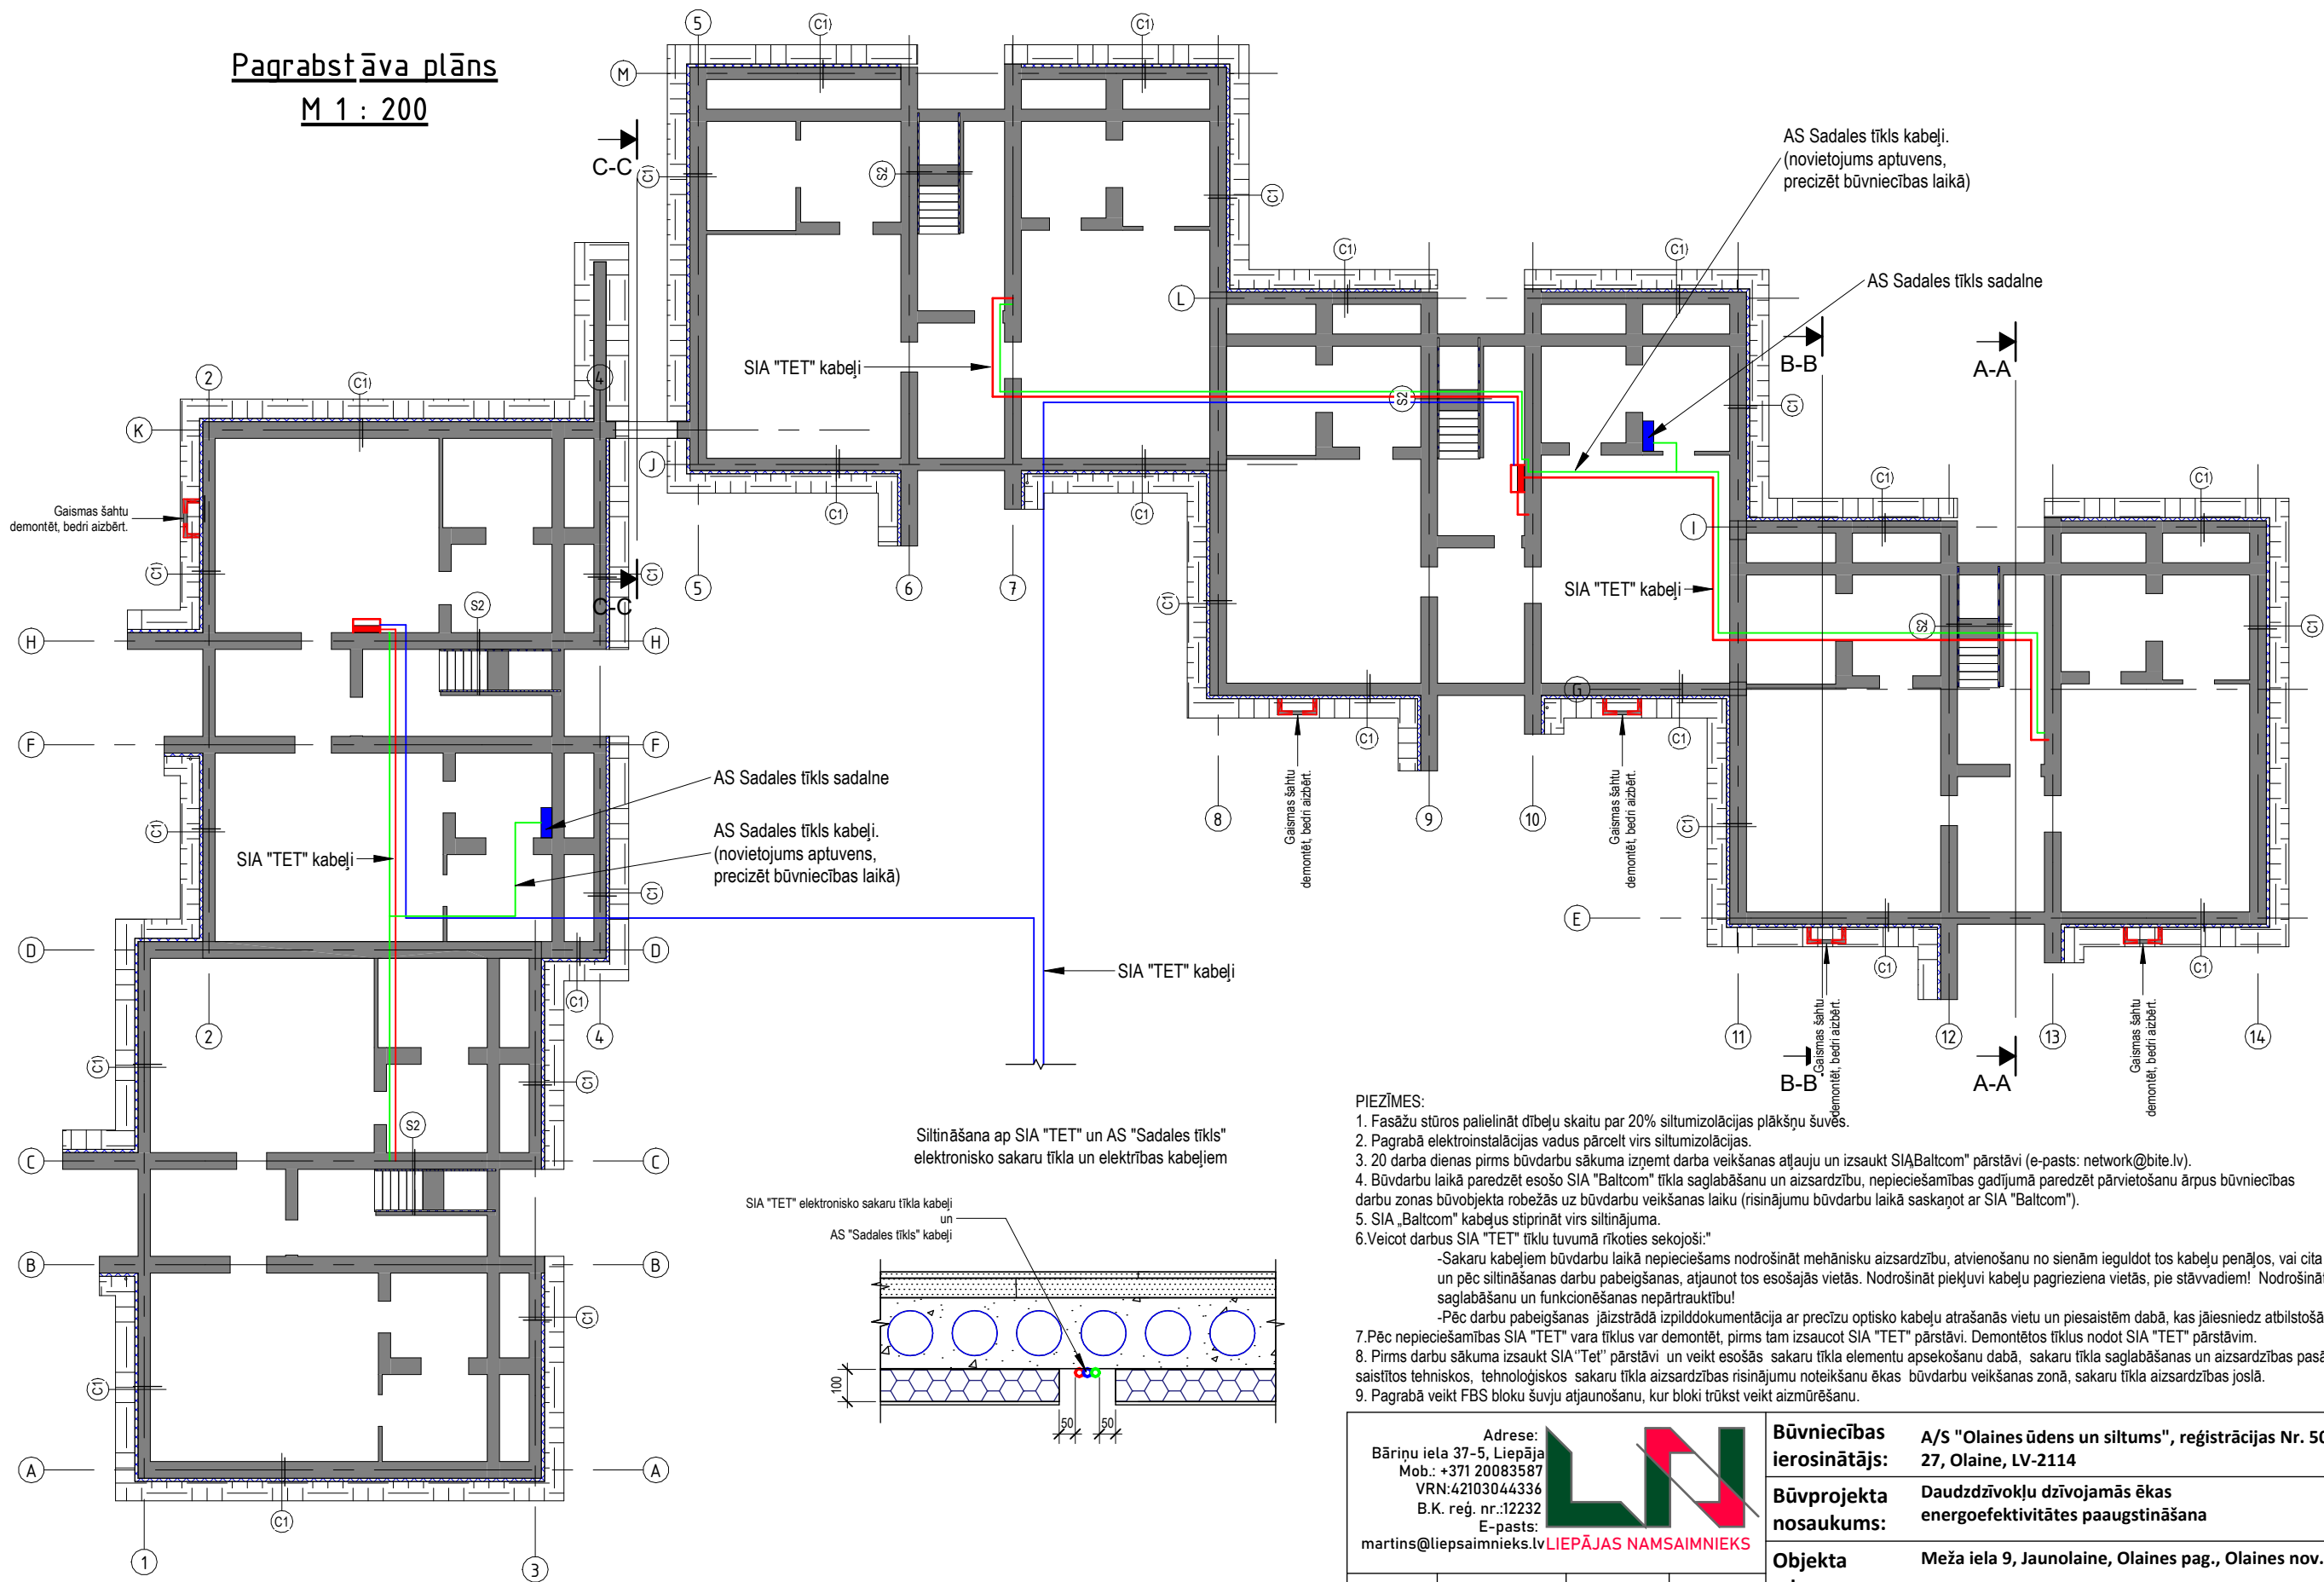

- PIEZĪMES:
1. Fasāžu stūros palielināt dībelu skaitu par 20% siltumizolācijas plākšņu šuvēs.
 2. Pagrabā elektroinstalācijas vadus pārcelt virs siltumizolācijas.
 3. 20 darba dienas pirms būvdarbu sākuma izņemt darba veikšanas atļauju un izsaukt SIA "Baltcom" pārstāvi (e-pasts: network@bite.lv).
 4. Būvdarbu laikā paredzēt esošo SIA "Baltcom" tīkla saglabāšanu un aizsardzību, nepieciešamības gadījumā paredzēt pārvietošanu ārpus būvniecības darbu zonas būvobjekta robežās uz būvdarbu veikšanas laiku (risinājumu būvdarbu laikā saskaņot ar SIA "Baltcom").
 5. SIA „Baltcom” kabelus stiprināt virs siltinājuma.
 6. Veicot darbus SIA "TET" tīklu tuvumā rīkoties sekojoši:
 - Sakaru kabeliem būvdarbu laikā nepieciešams nodrošināt mehānisku aizsardzību, atvienošanu no sienām ieguldot tos kabelu penāļos, vai cita veida aizsargos un pēc siltināšanas darbu pabeigšanas, atjaunot tos esošajās vietās. Nodrošināt piekļuvi kabelu pagriezienu vietās, pie stāvvadiem! Nodrošināt kabelu saglabāšanu un funkcionēšanas nepārtrauktību!
 - Pēc darbu pabeigšanas jāizstrādā izpilddokumentācija ar precīzu optisko kabelu atrašanās vietu un piesaistēm dabā, kas jāiesniedz atbilstošā institūcijā.
 7. Pēc nepieciešamības SIA "TET" vara tīklus var demontēt, pirms tam izsaucot SIA "TET" pārstāvi. Demontētos tīklus nodot SIA "TET" pārstāvim.
 8. Pirms darbu sākuma izsaukt SIA "Tet" pārstāvi un veikt esošās sakaru tīkla elementu apsekošanu dabā, sakaru tīkla saglabāšanas un aizsardzības pasākumu un ar to saistītos tehniskos, tehnoloģiskos sakaru tīkla aizsardzības risinājumu noteikšanu ēkas būvdarbu veikšanas zonā, sakaru tīkla aizsardzības joslā.
 9. Pagrabā veikt FBS bloku šuvju atjaunošanu, kur bloki trūkst veikt aizmūrēšanu.

Adrese:
Bāriņu iela 37-5, Liepāja
Mob.: +371 20083587
VRN:42103044336
B.K. reģ. nr.:12232
E-pasts:
martins@liepsaimnieks.lv

<