Bēniņu plāns
M 1 : 200

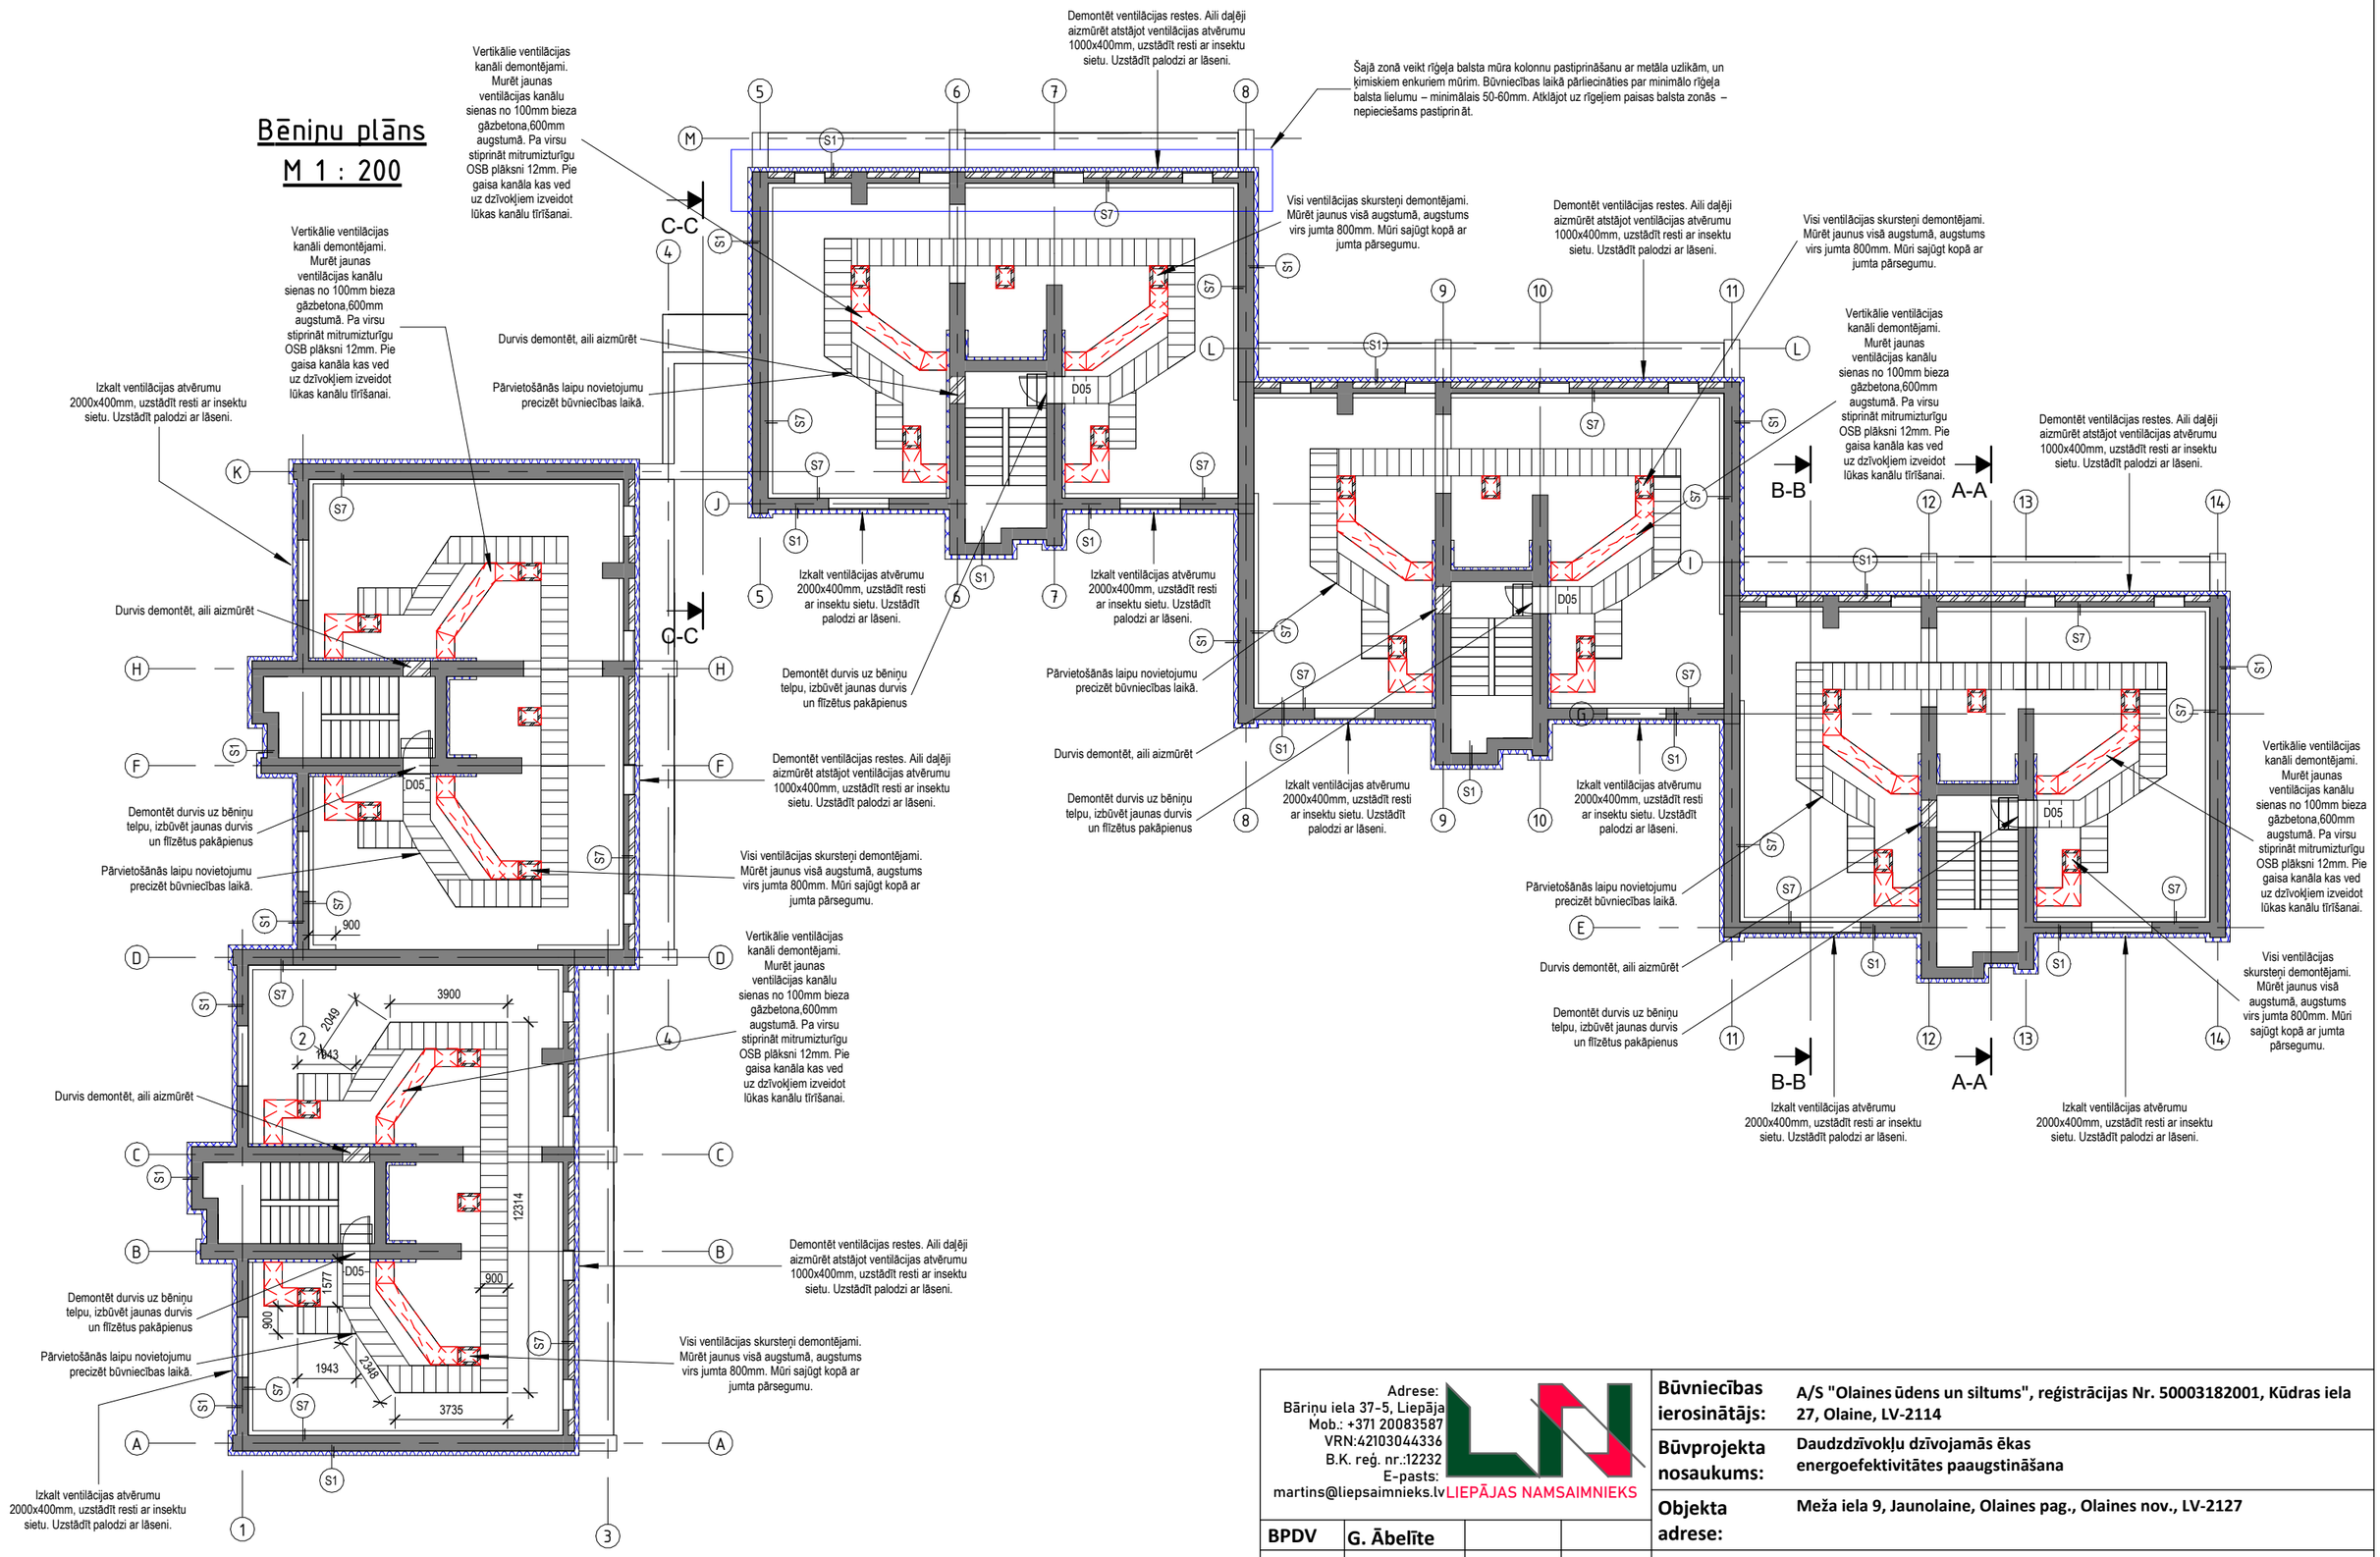

Piezīmes:

1. Visām korodējušajām, atsegtajām ieliekamajām detaļām plānoti veikt pretkorozijas apstrādi un nosegt ar cementa javu.
2. Jumta konstrukcijām no apakšas veikt remontu. Kur redzams stiegrojums veikt attīrīšanu, un pretkorozijas apstrādi, uzklāt remontjavu.

Adrese:
Bāriņu iela 37-5, Liepāja
Mob.: +371 20083587
VRN:42103044336
B.K. reģ. nr.:12232
E-pasts:
martins@liepsaimnieks.lv
LIEPĀJAS NAMSAIMNIEKS

BPDV	G. Ābelīte		
Izstrādāja	J.Jaunsleinis		

Būvniecības ierosinātājs:	A/S "Olaines ūdens un siltums", reģistrācijas Nr. 50003182001, Kūdras iela 27, Olaine, LV-2114
Būvprojekta nosaukums:	Daudzdzīvokļu dzīvojamās ēkas energoefektivitātes paaugstināšana
Objekta adrese:	Meža iela 9, Jaunolaine, Olaines pag., Olaines nov., LV-2127
Lapas nosaukums:	Bēniņu plāns

Mērogs	Pasūt. Nr.	Arh. reģ. Nr.	Stadija	Marka	Lapu sk.	Nr.
1:200	10102023	10102023	-	AR-9	-	