
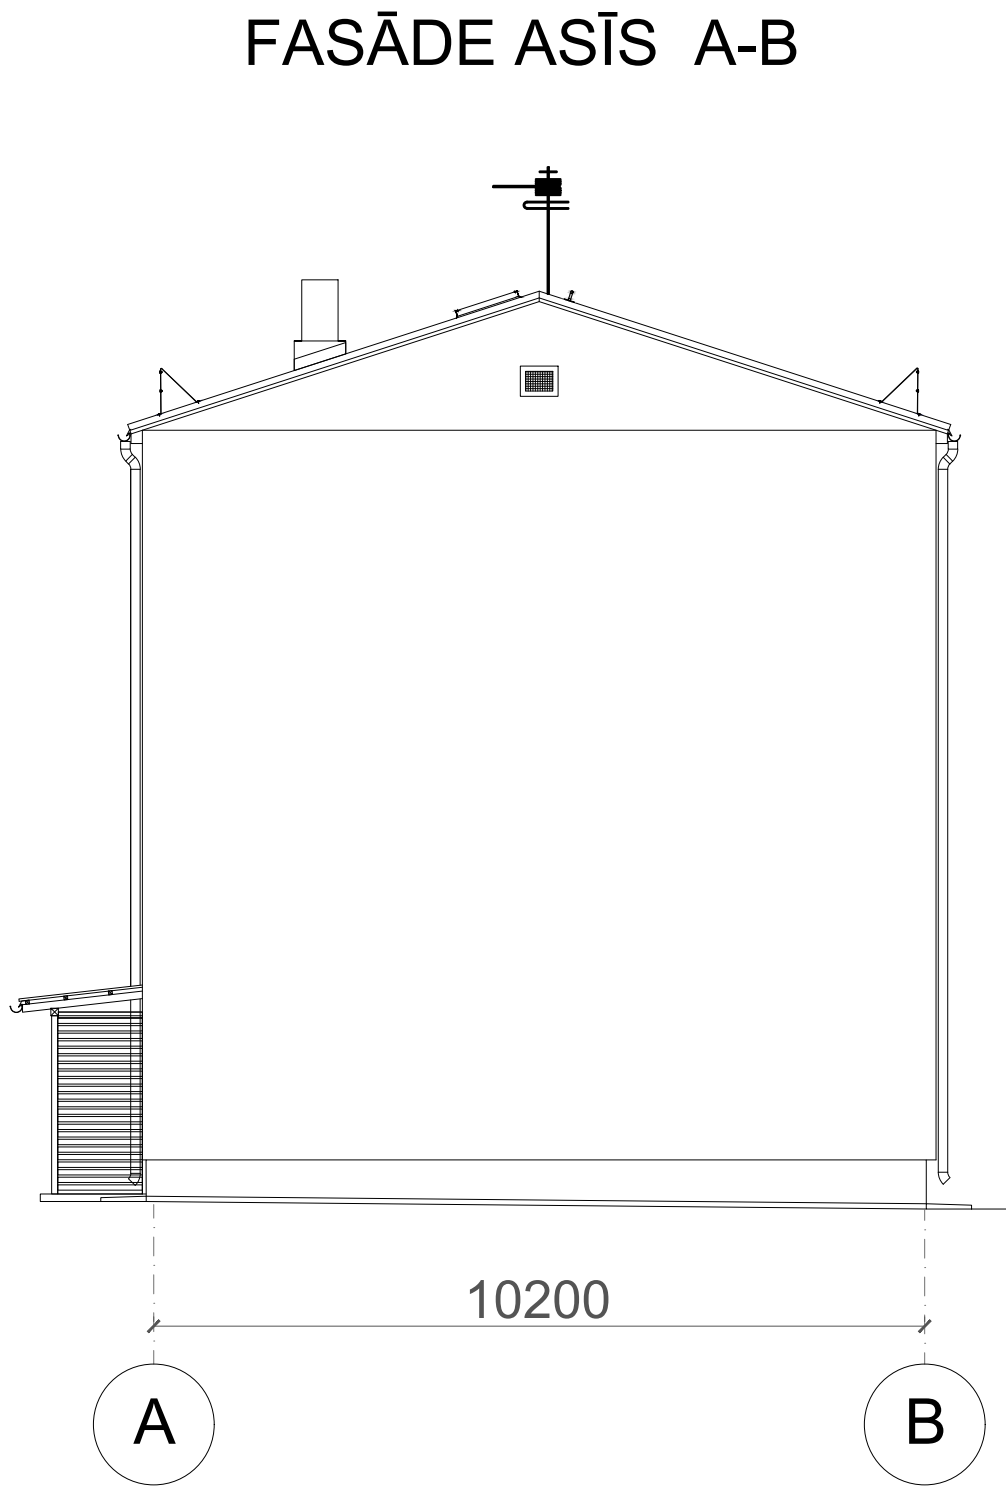


PIEŅĒMTIE APZĪMĒJUMI:

- D-1 Durvis
- L-1 Logs
- 1 Dzīvokļa nr.
- Maināmie logi
- Maināmās durvis

MAINĀMO LOGU, DURVJU, RESTU UN LŪKU SPECIFIKĀCIJA:

Apzīmējums	Esoši (gab.)	Demontējami / uzstādāmi (gab.)
L-1	18	1
L-2	39	3
L-3	24	2
R-1	15	15
D-1	3	3
D-2	3	3
LU-1	2	2

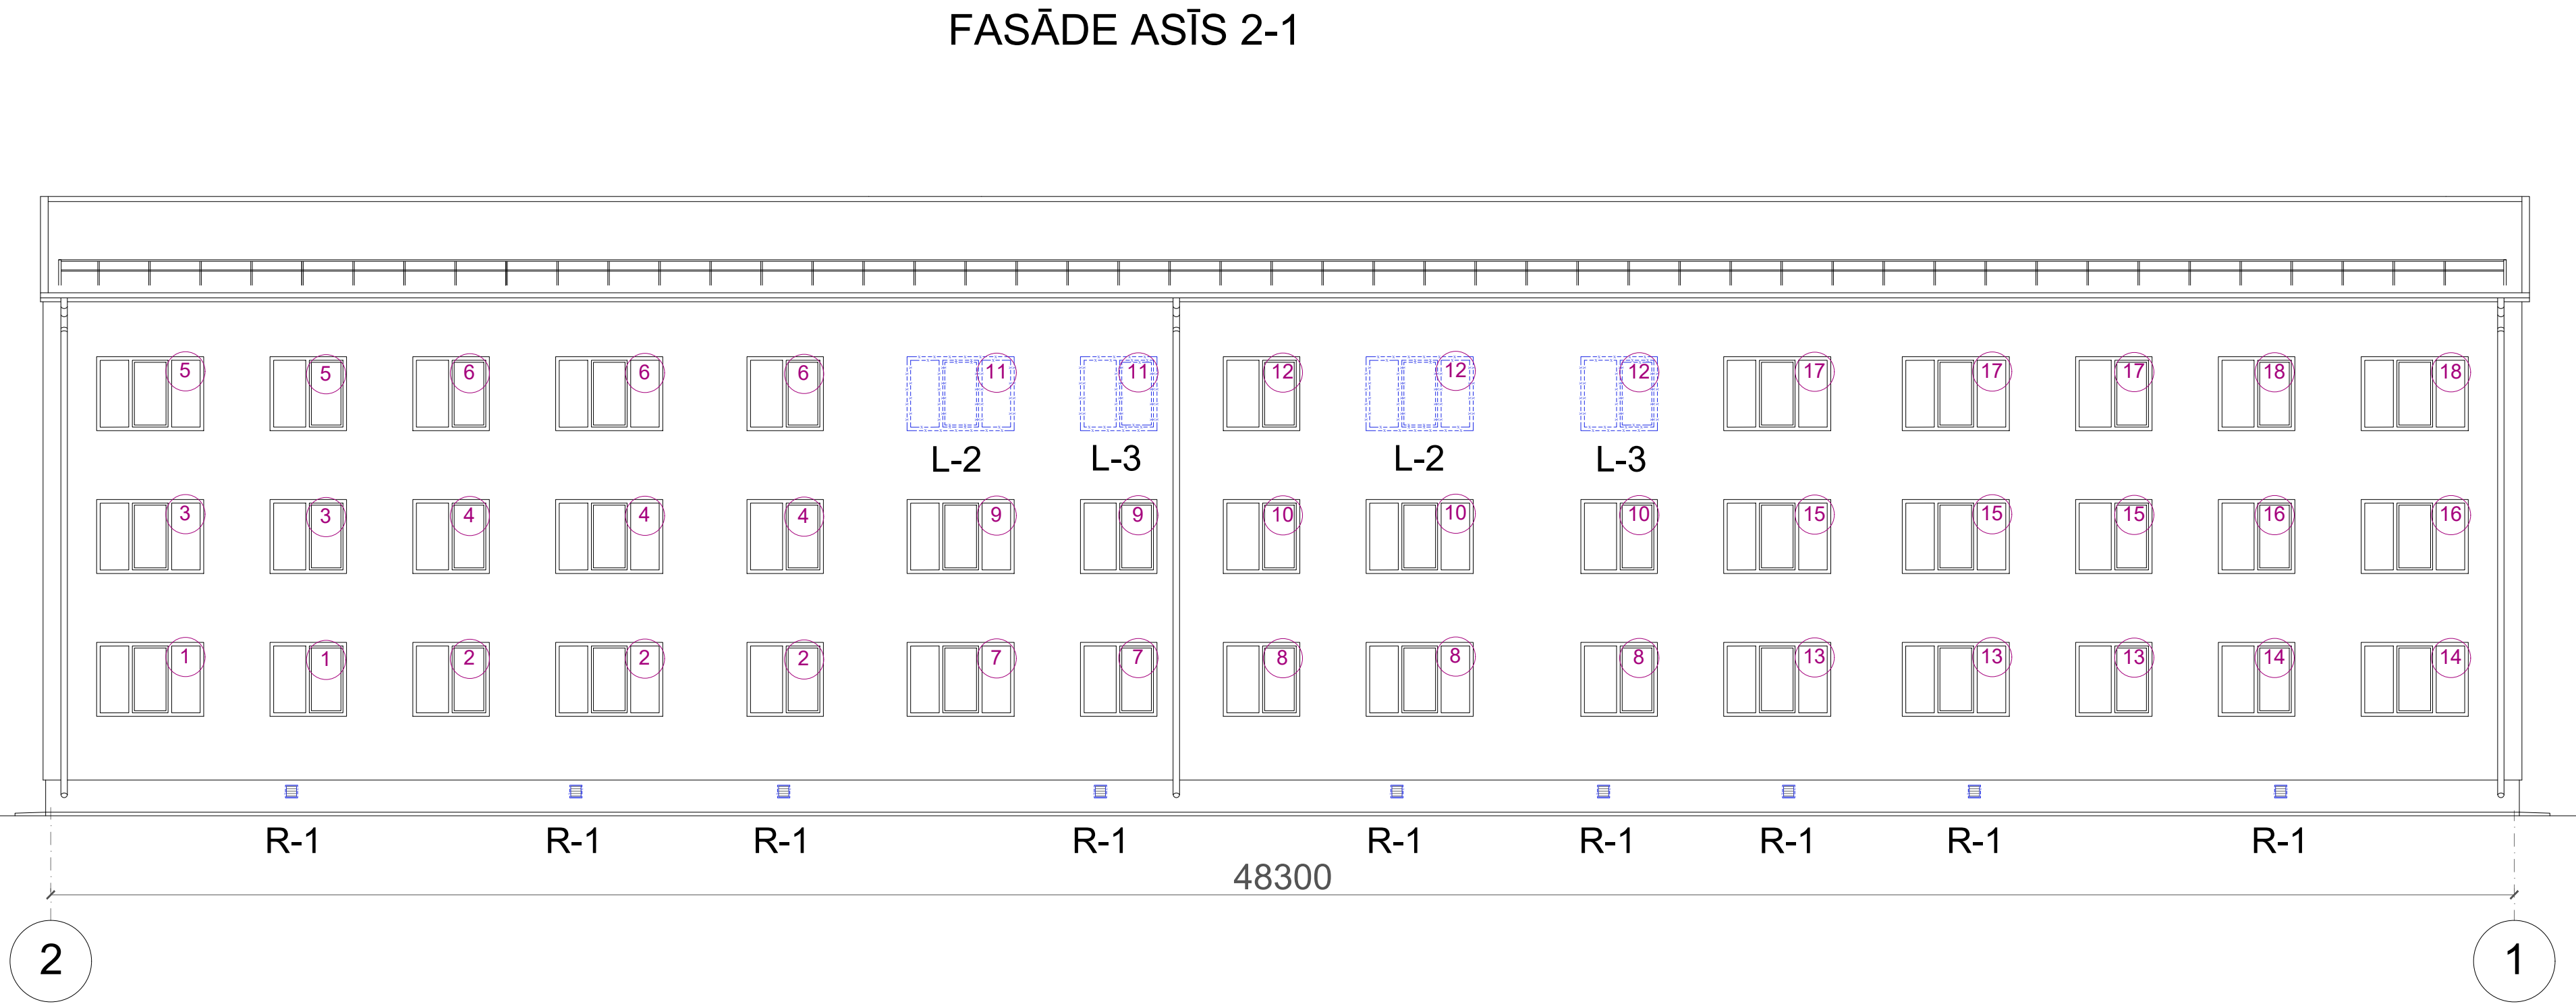

PROJEKTĒTĀJS:

SIA"RUBER"

Reģ.nr. 40203092283

Būv. reģ. nr. 13937

Parka iela 11, Auce, LV- 3708

ruber@inbox.lv

Tel.:27149170

PASŪTĪTĀJS:

SIA "VNK serviss"

BŪVOBJEKTS:

Daudzdzīvokļu dzīvojamās mājas energoefektivitātes paaugstināšana

ADRESE:

``Dimanti``, Usma, Usmas pag., Ventspils nov.

RASĒJUMA NOSAUKUMS:

MAINĀMO LOGU UN DURVJU PLĀNS

				LĪGUMA.NR: 24/7-21.1/11	MĒROGS 1:200	MARKA AR-13
BŪV.SAD.VAD.	J.Viziņš		20.01.2025	PROJ. STADIJA		
ZSTRĀDĀJA	A.Kļaviņš		20.01.2025	BP		

PIEZĪME:
1. Logu, durvju un lūku specifikāciju skatīt rasējumos AR-11 un AR-12.