

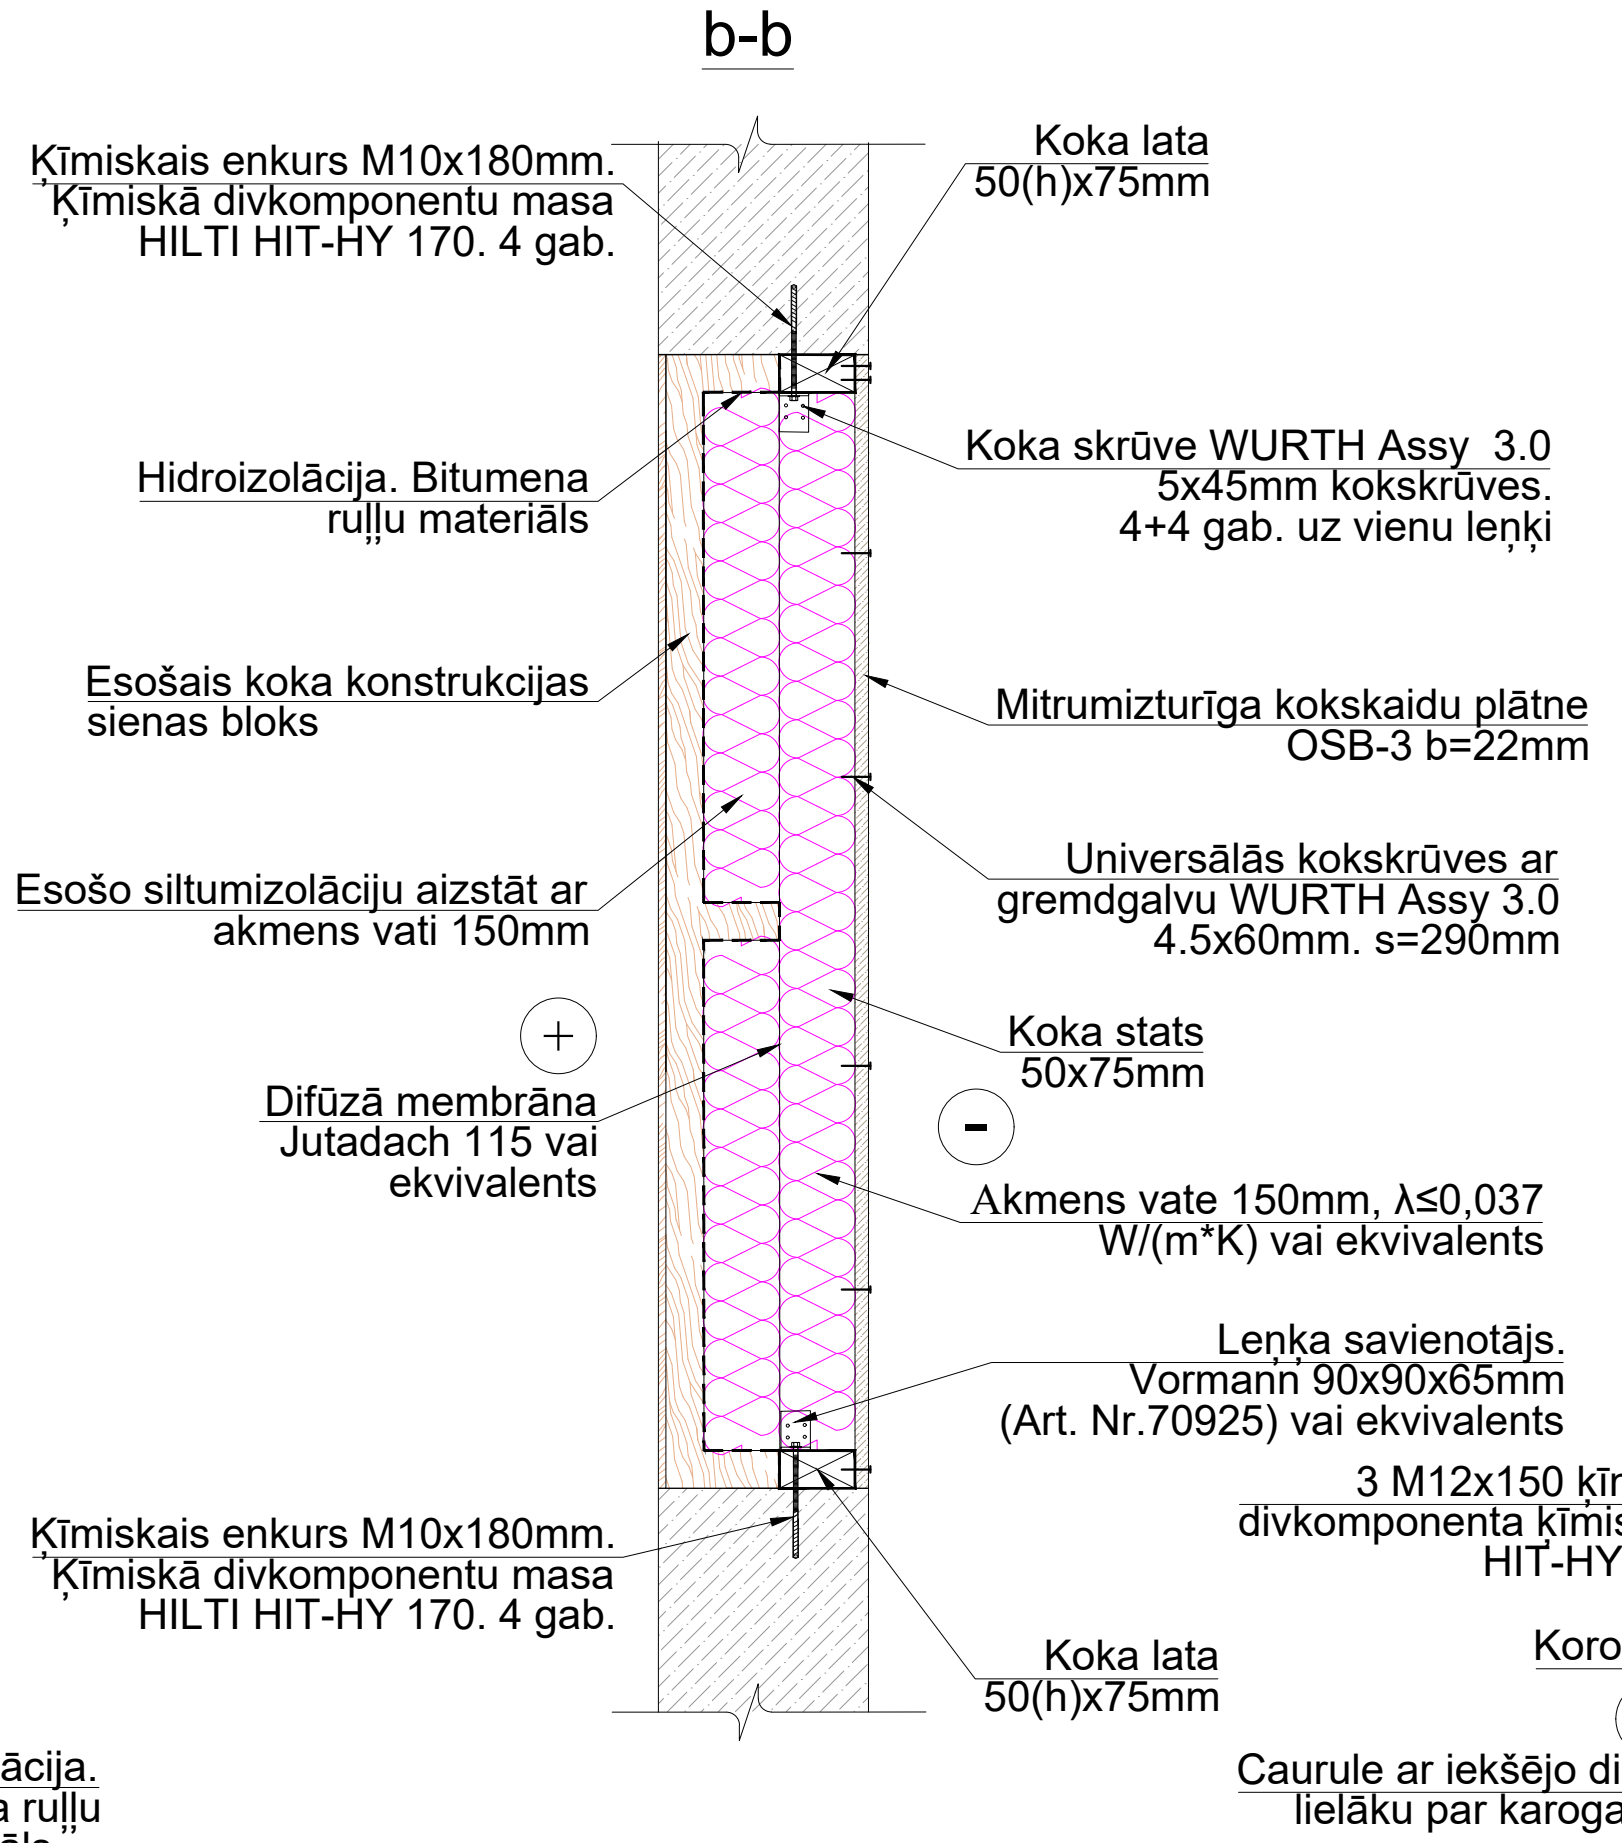



STARPAIĻU KOKA KARKASA IZLĪDZINĀŠANAS RISINĀJUMS

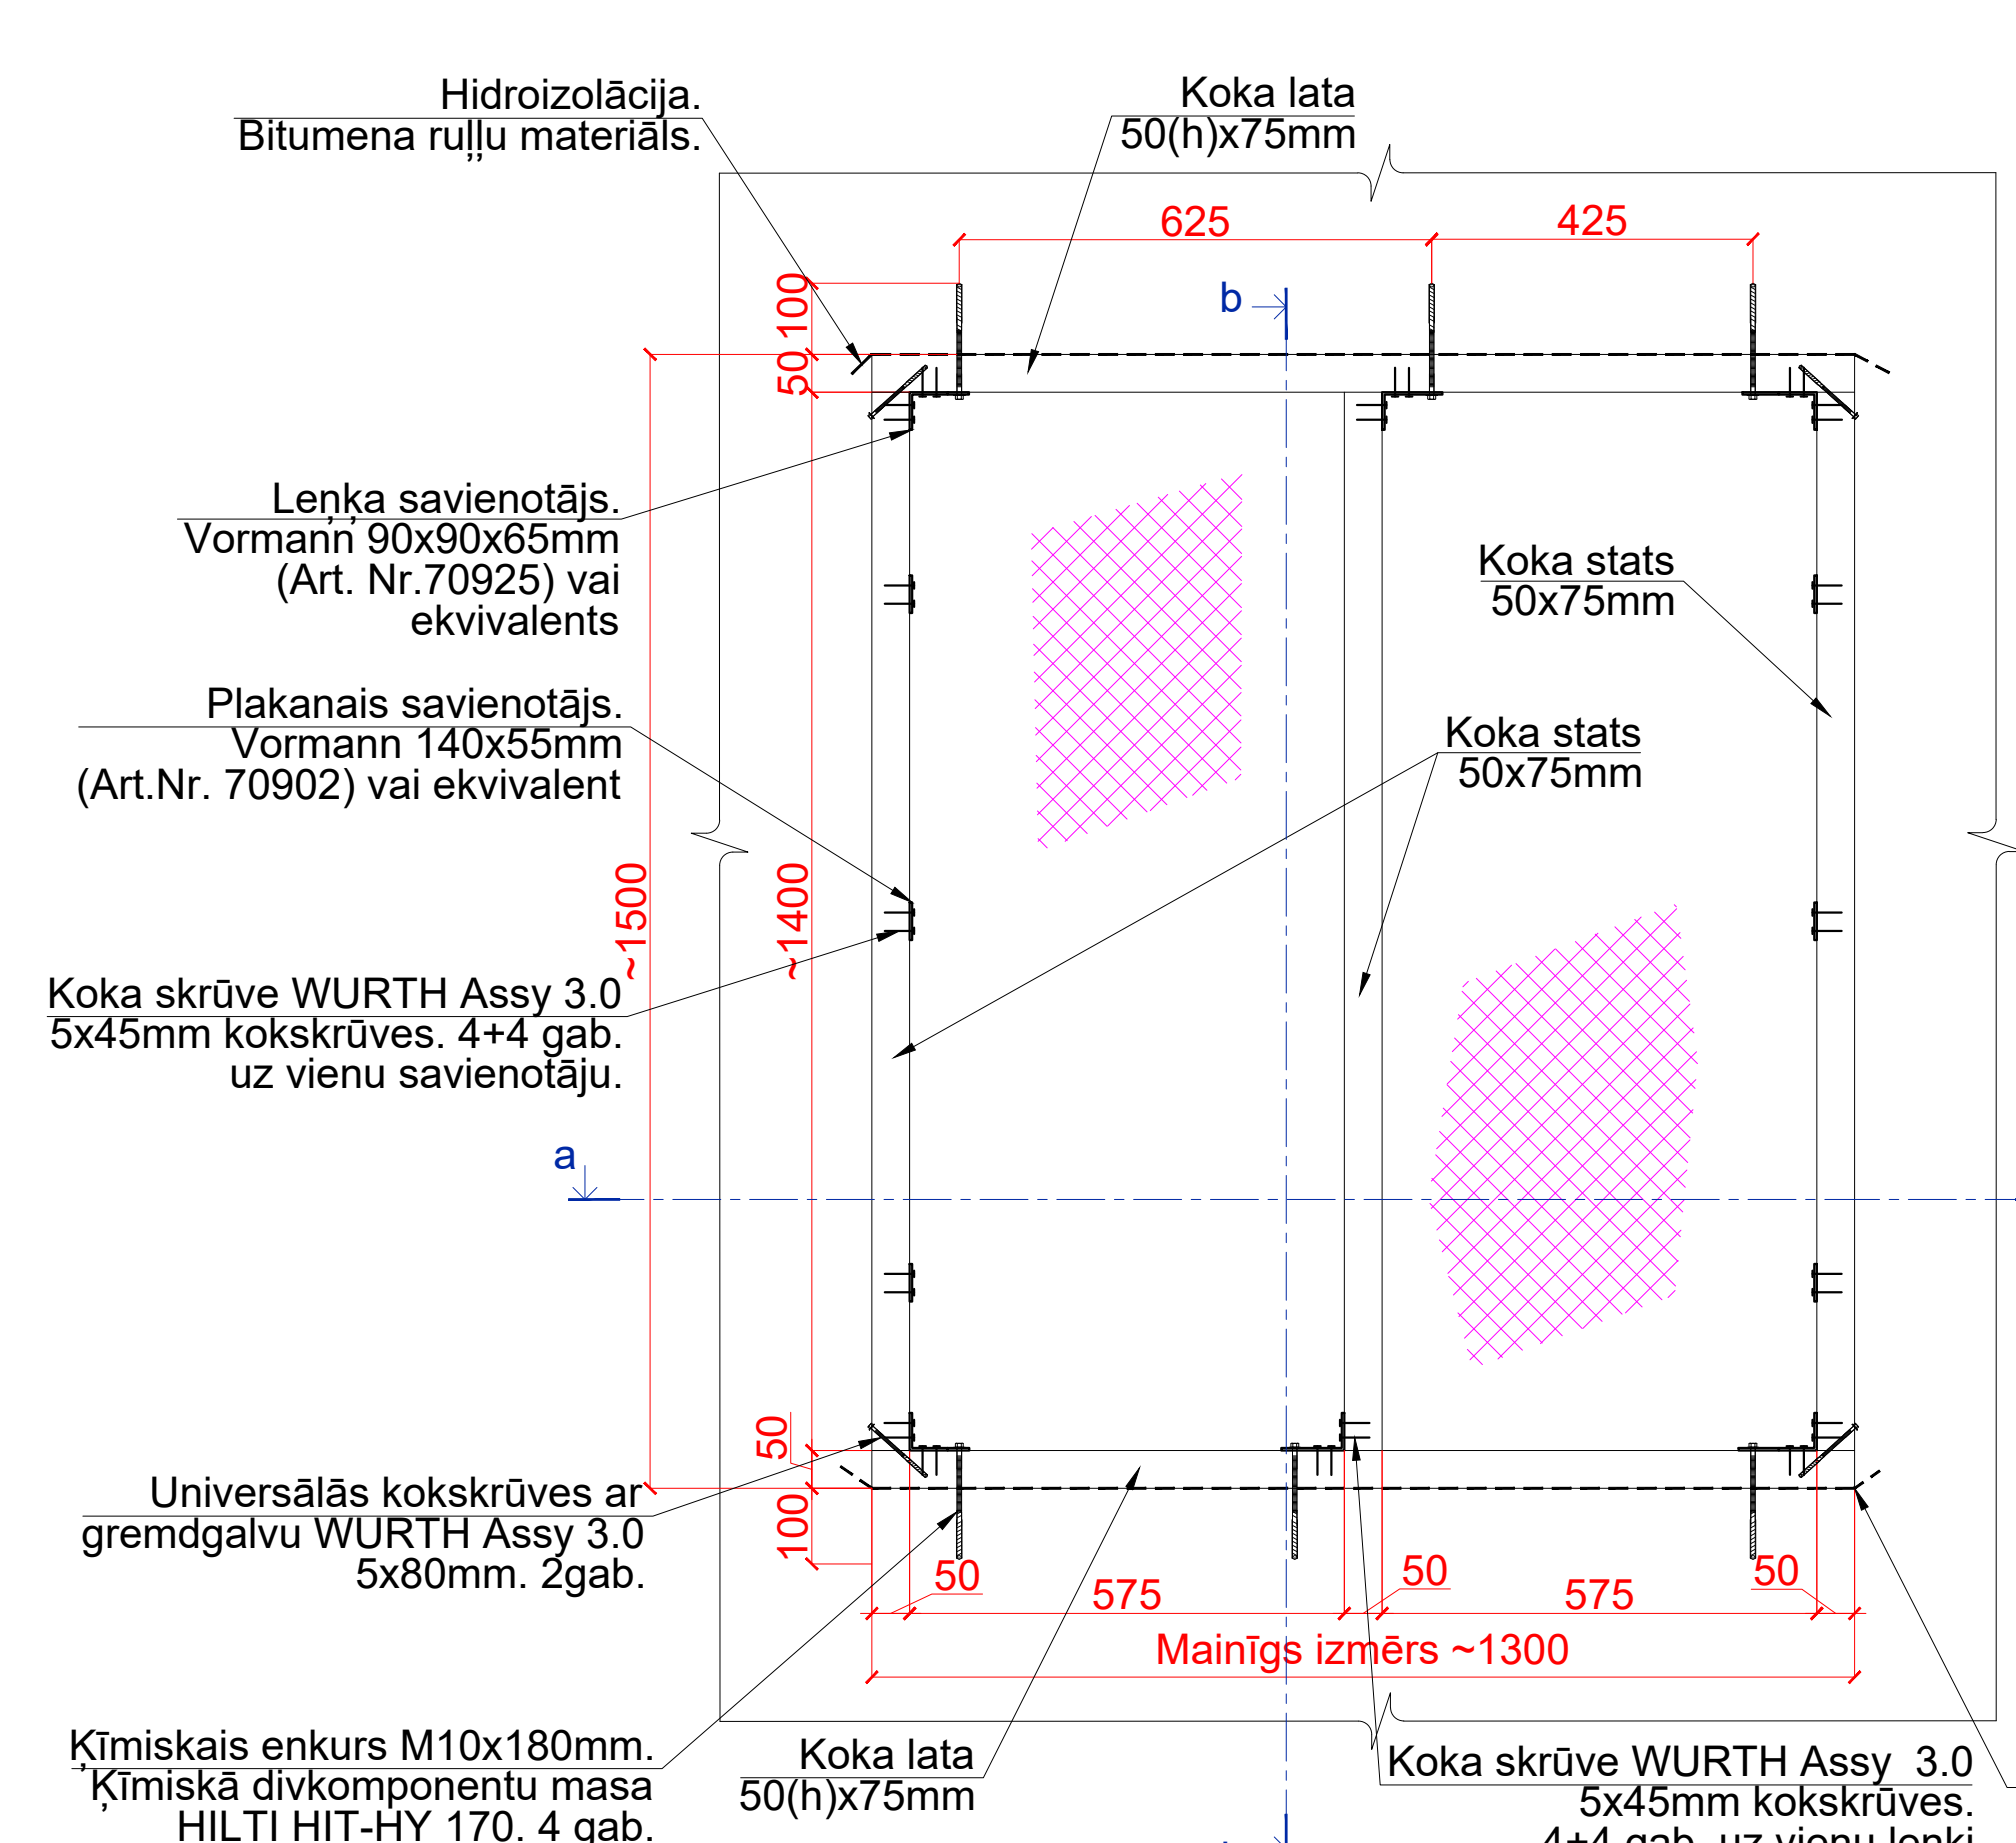


SIENAS MEZGLS

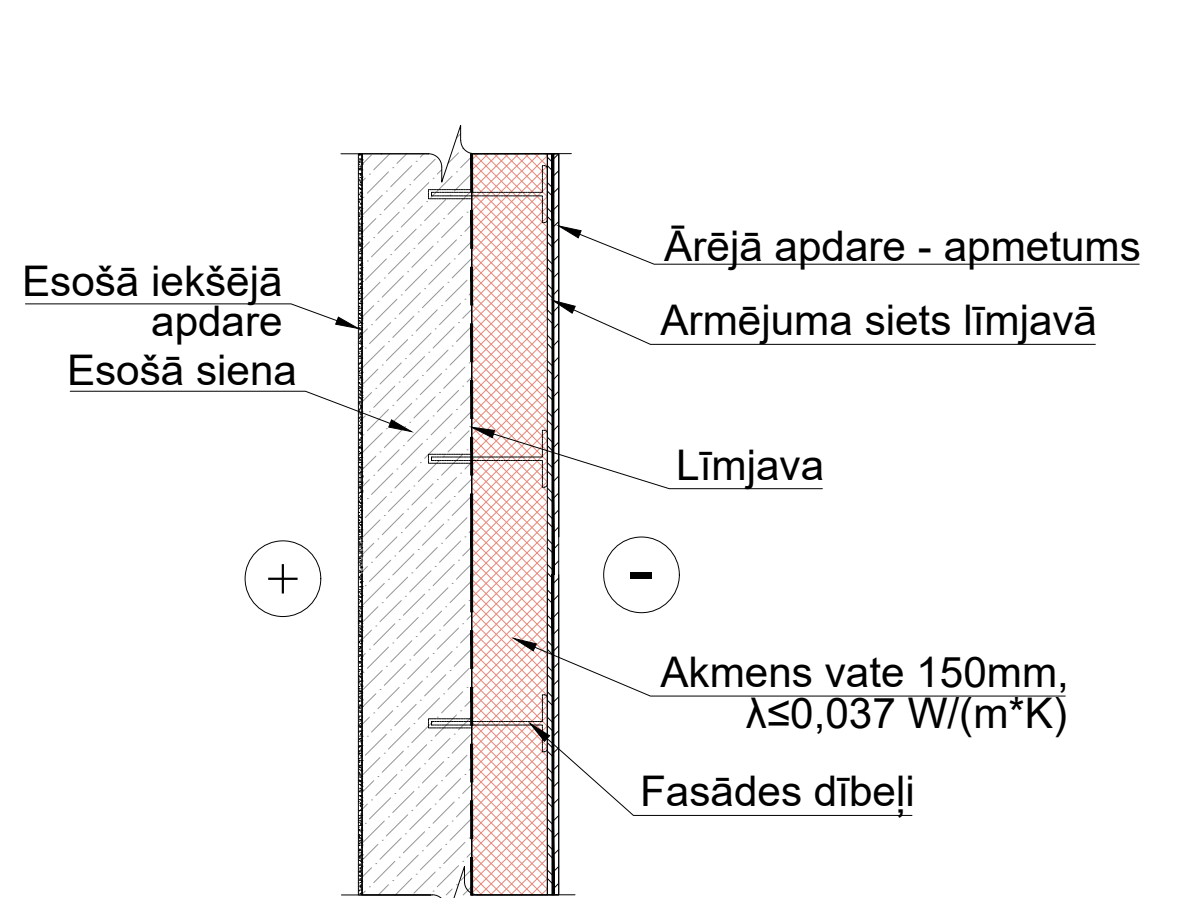


LOGU AIĻU SILTINĀŠANAS MEZGLS

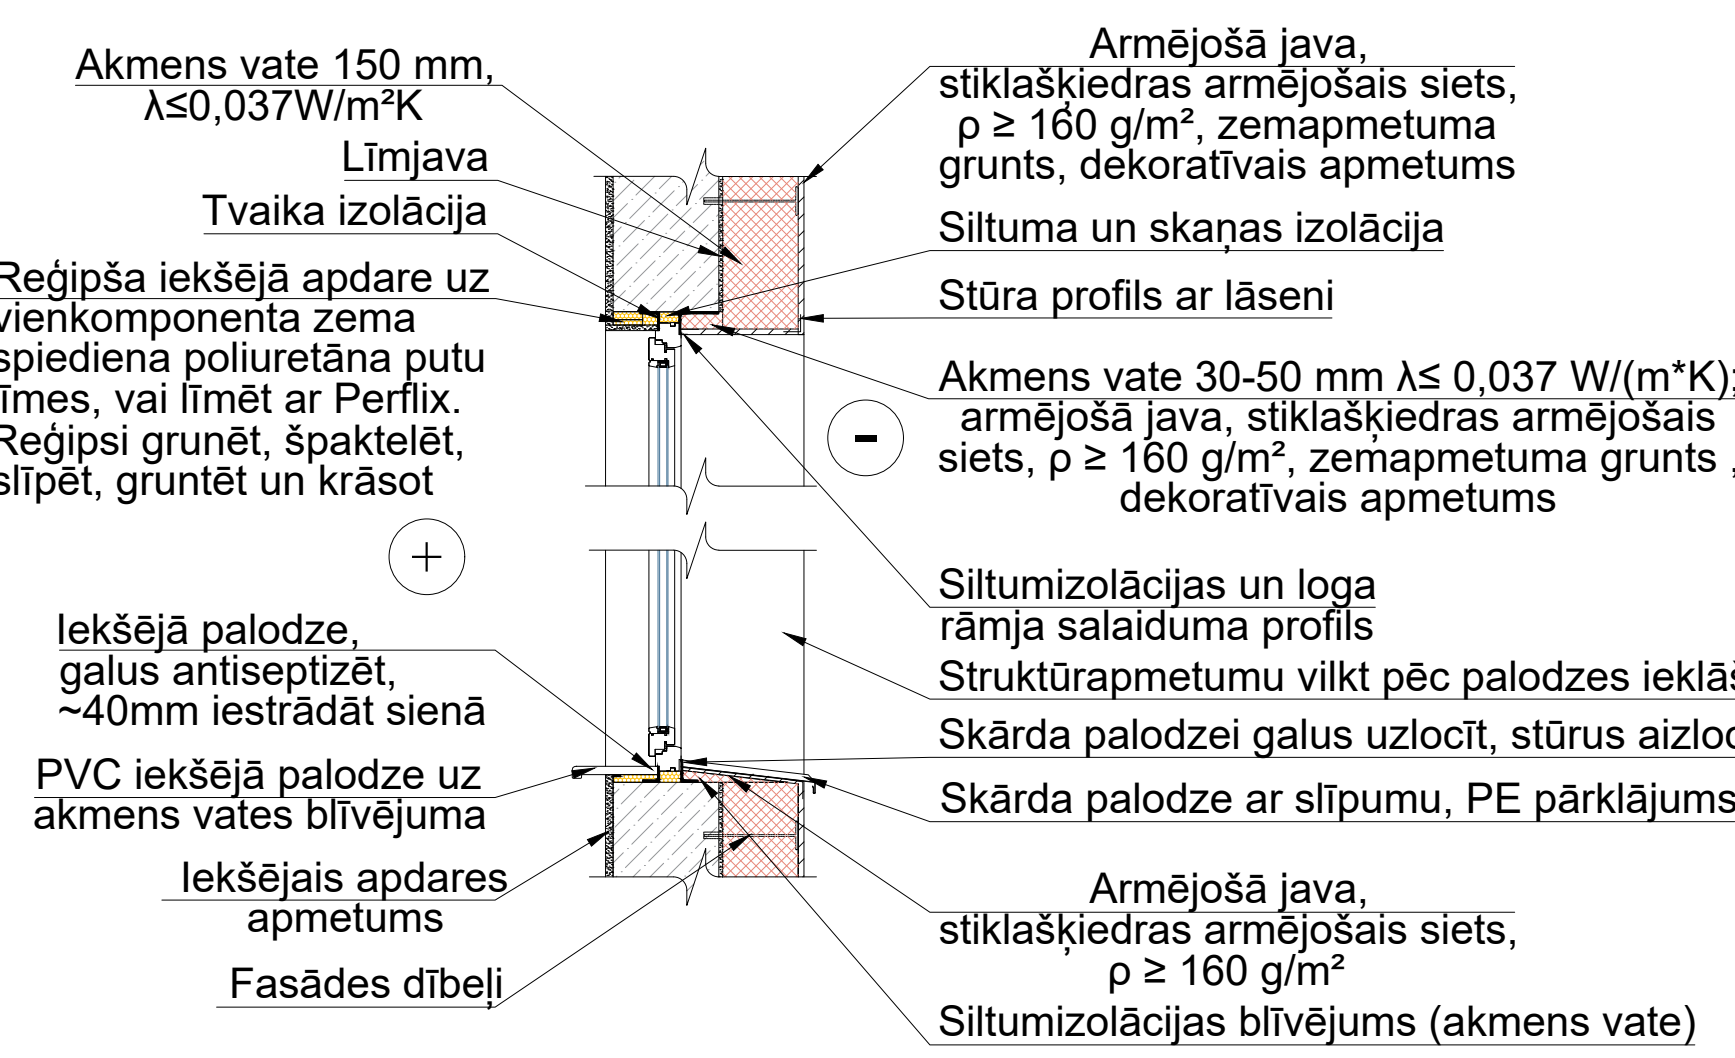


LOGU AIĻU VERTIKĀLAIS MEZGLS

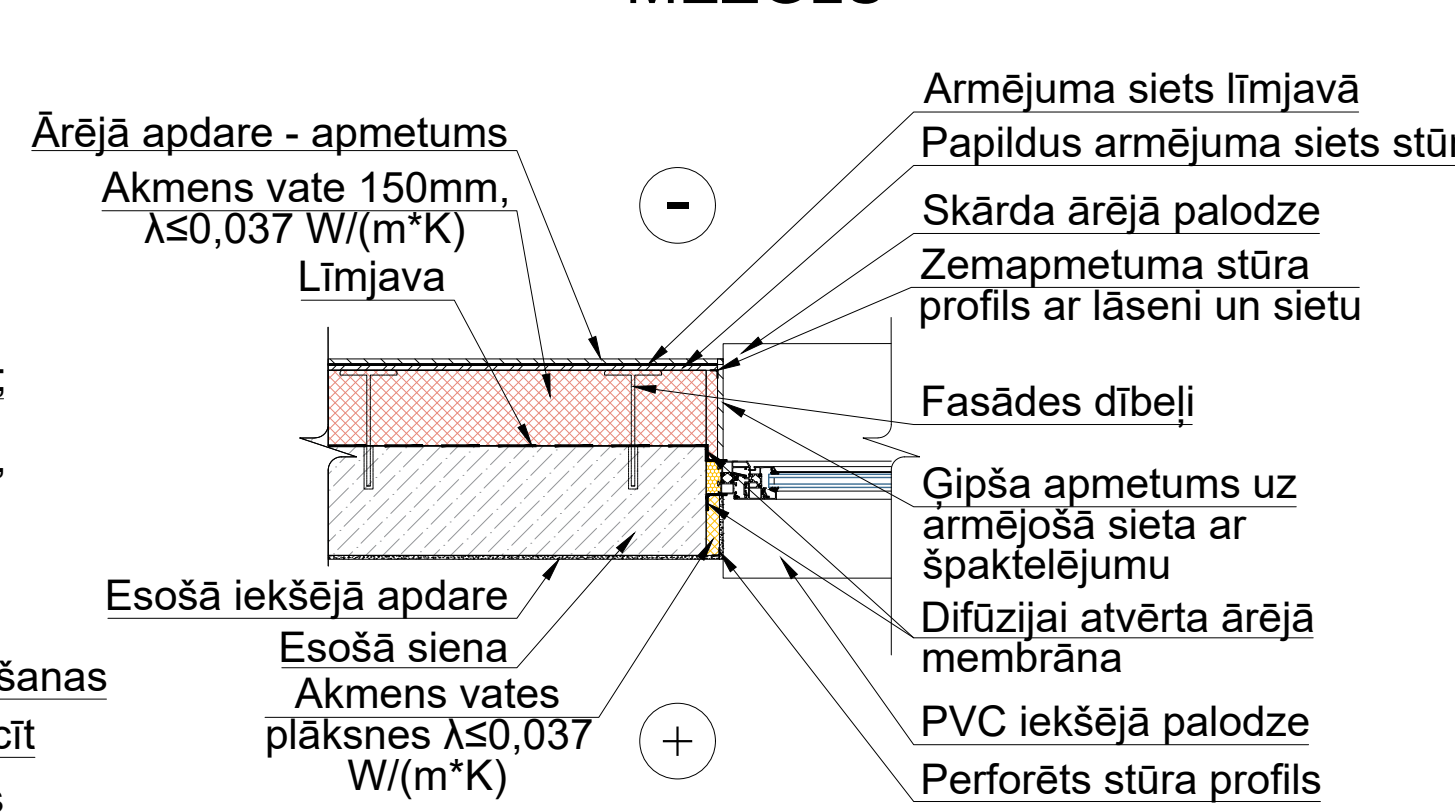


COKOLA / SIENAS MEZGLS

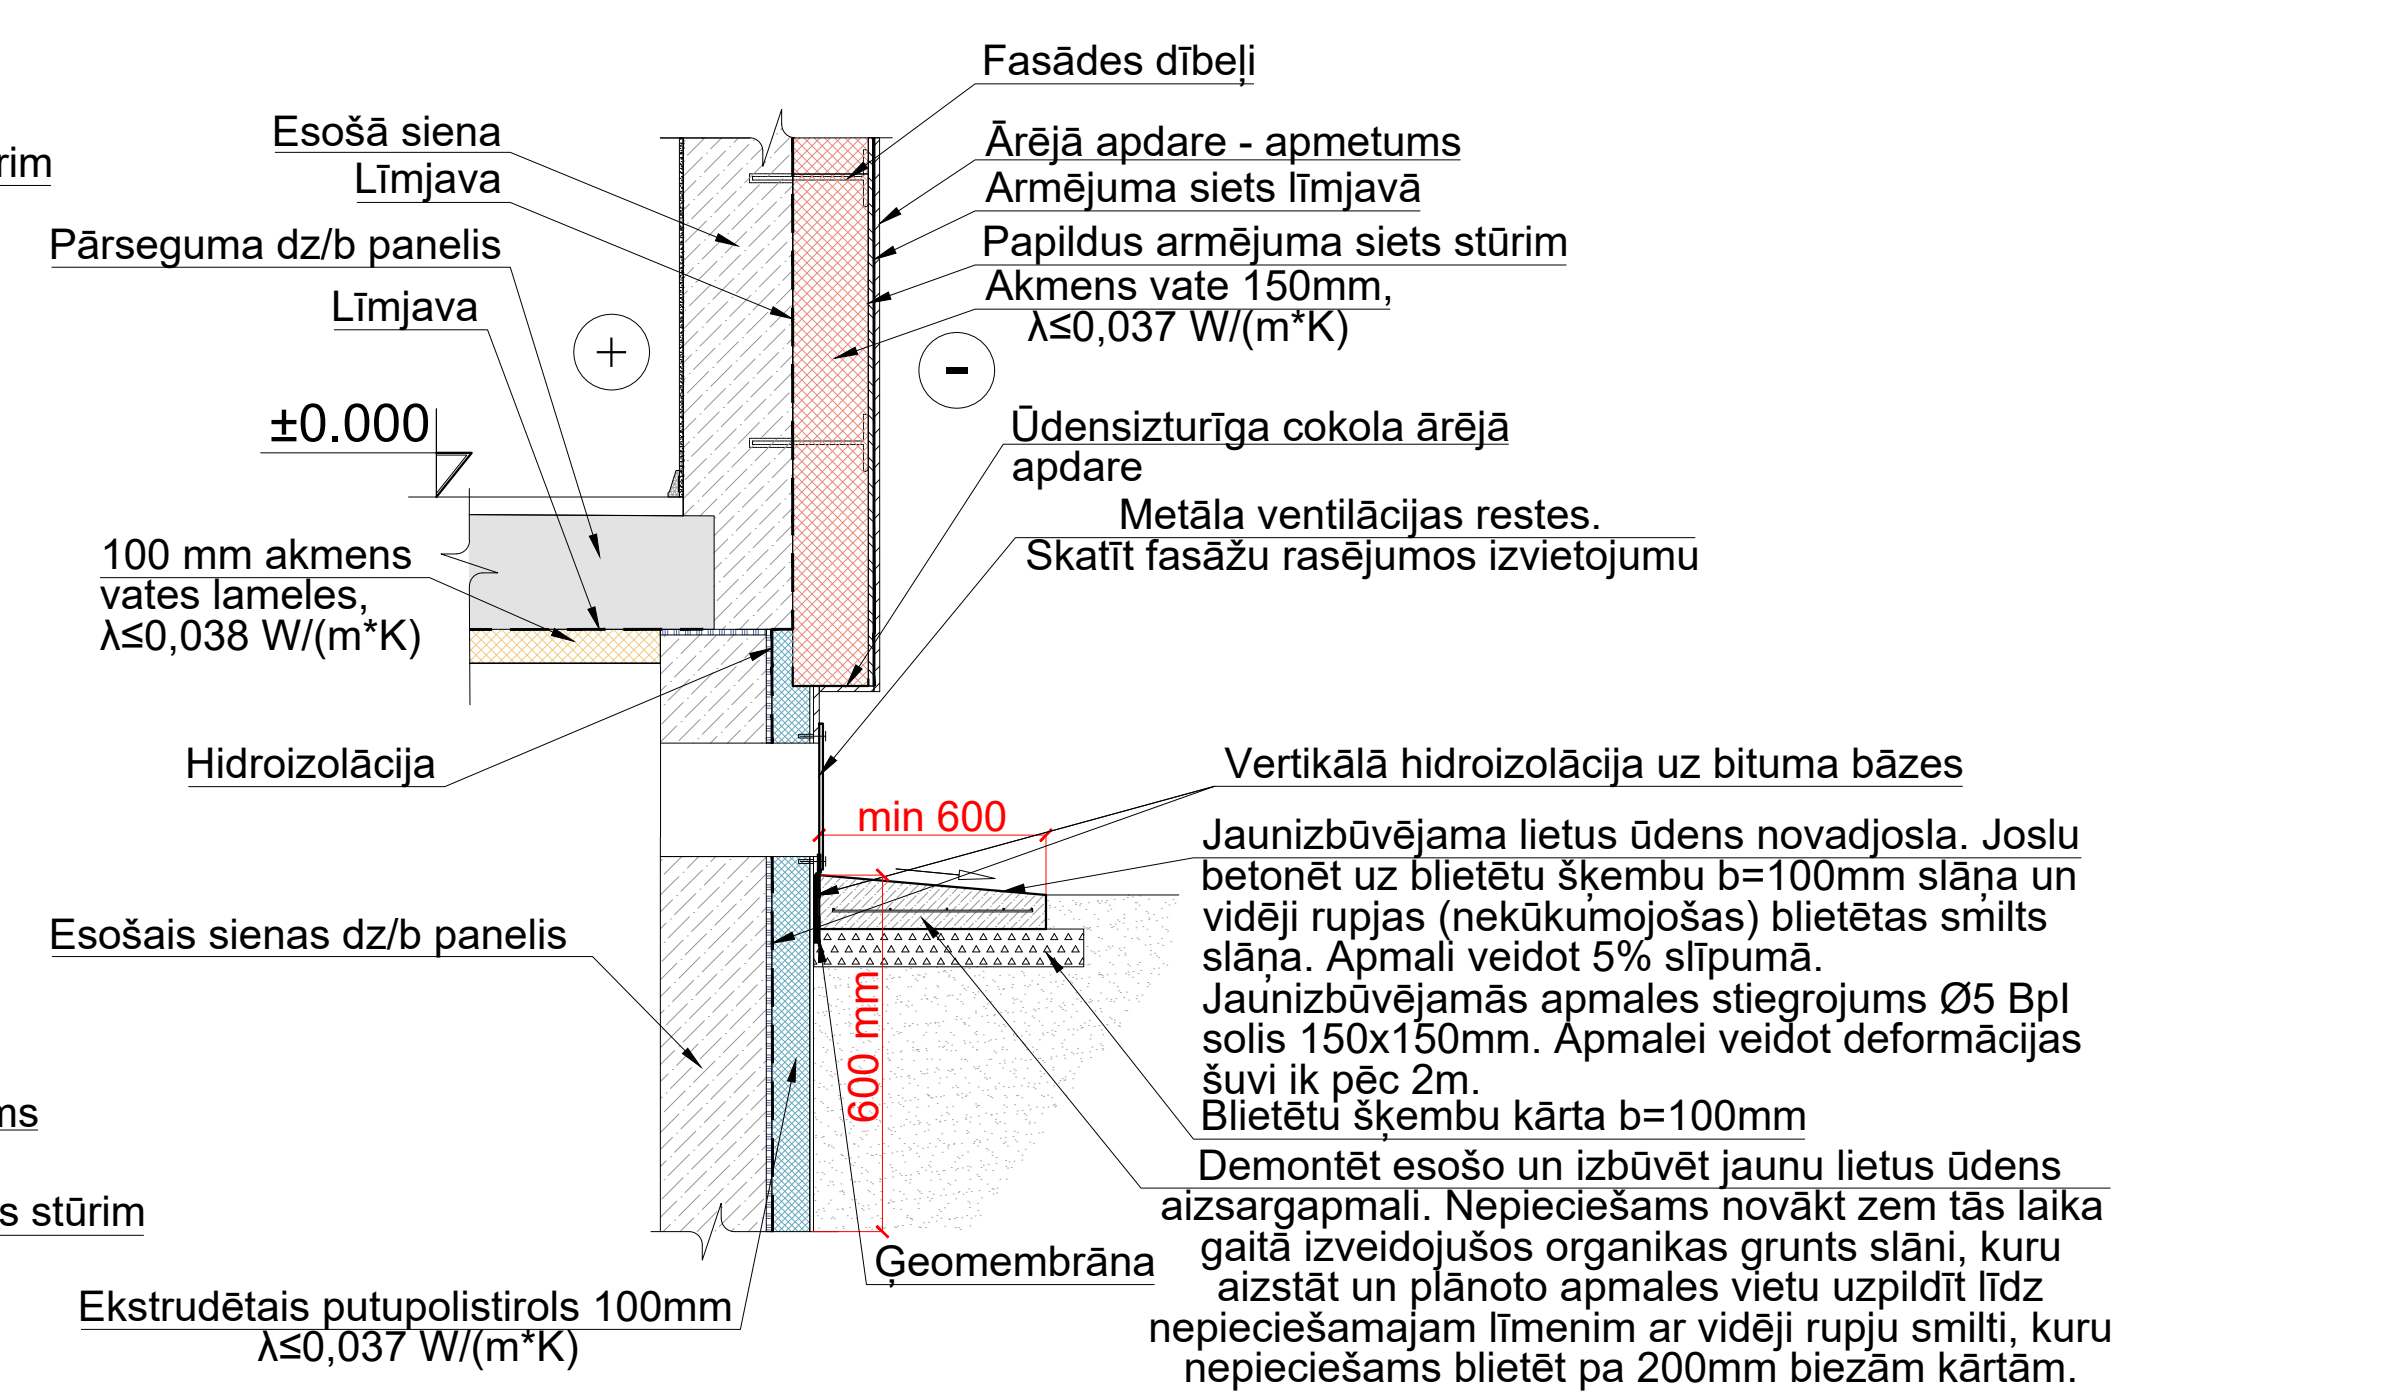


KAROGA KĀTA TURĒTĀJS

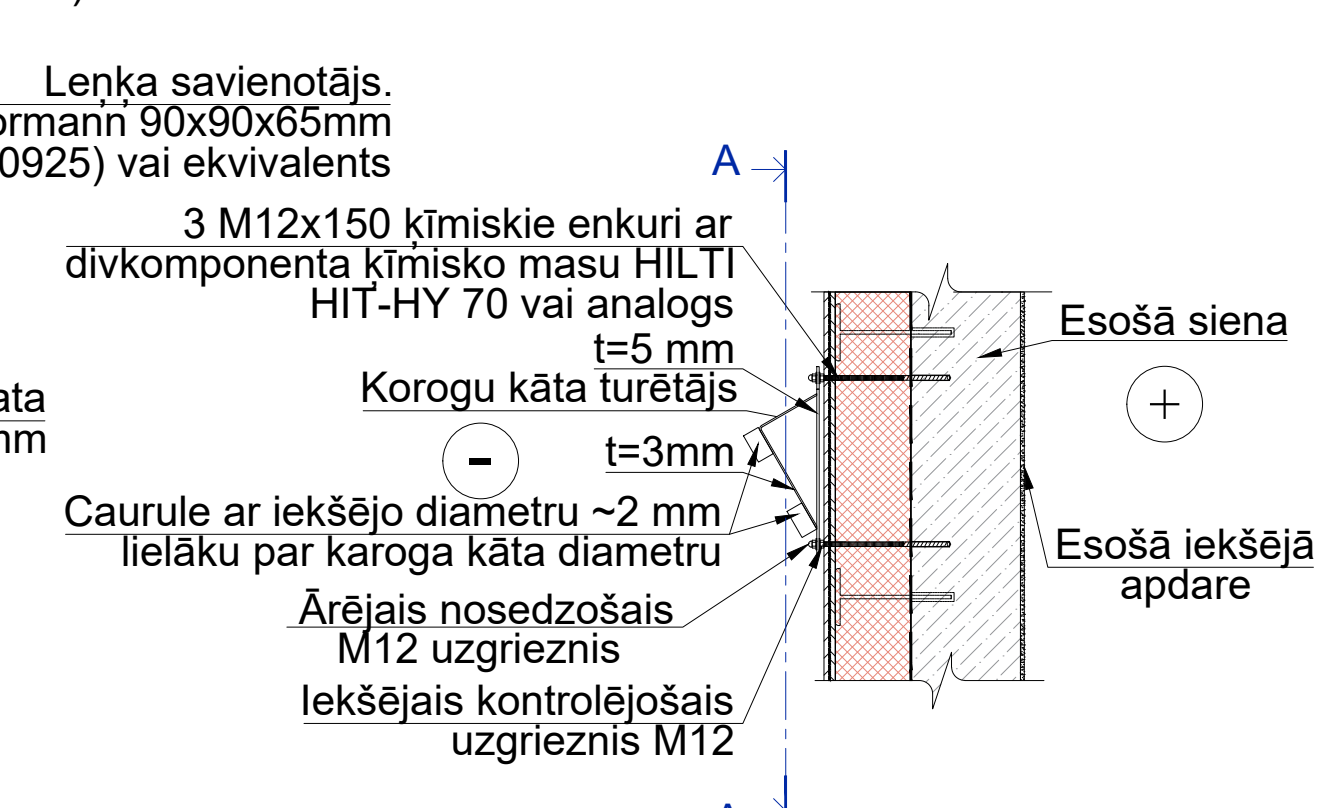


SILTUMIZOLĀCIJAS IZBŪVE AP ELEKTROAPGĀDES SKAPJI

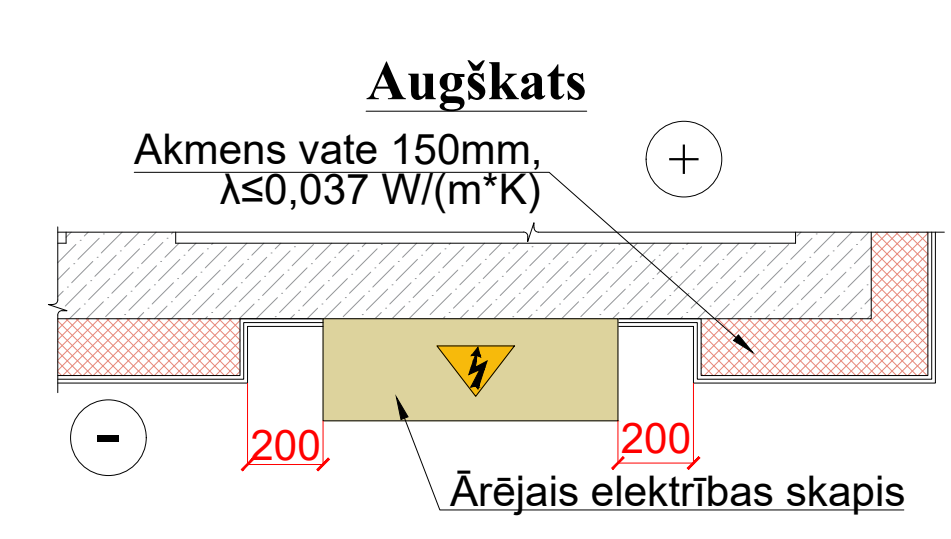


KĀPŅU TELPAS IEEJAS MEZGLA JUMTIŅŠ

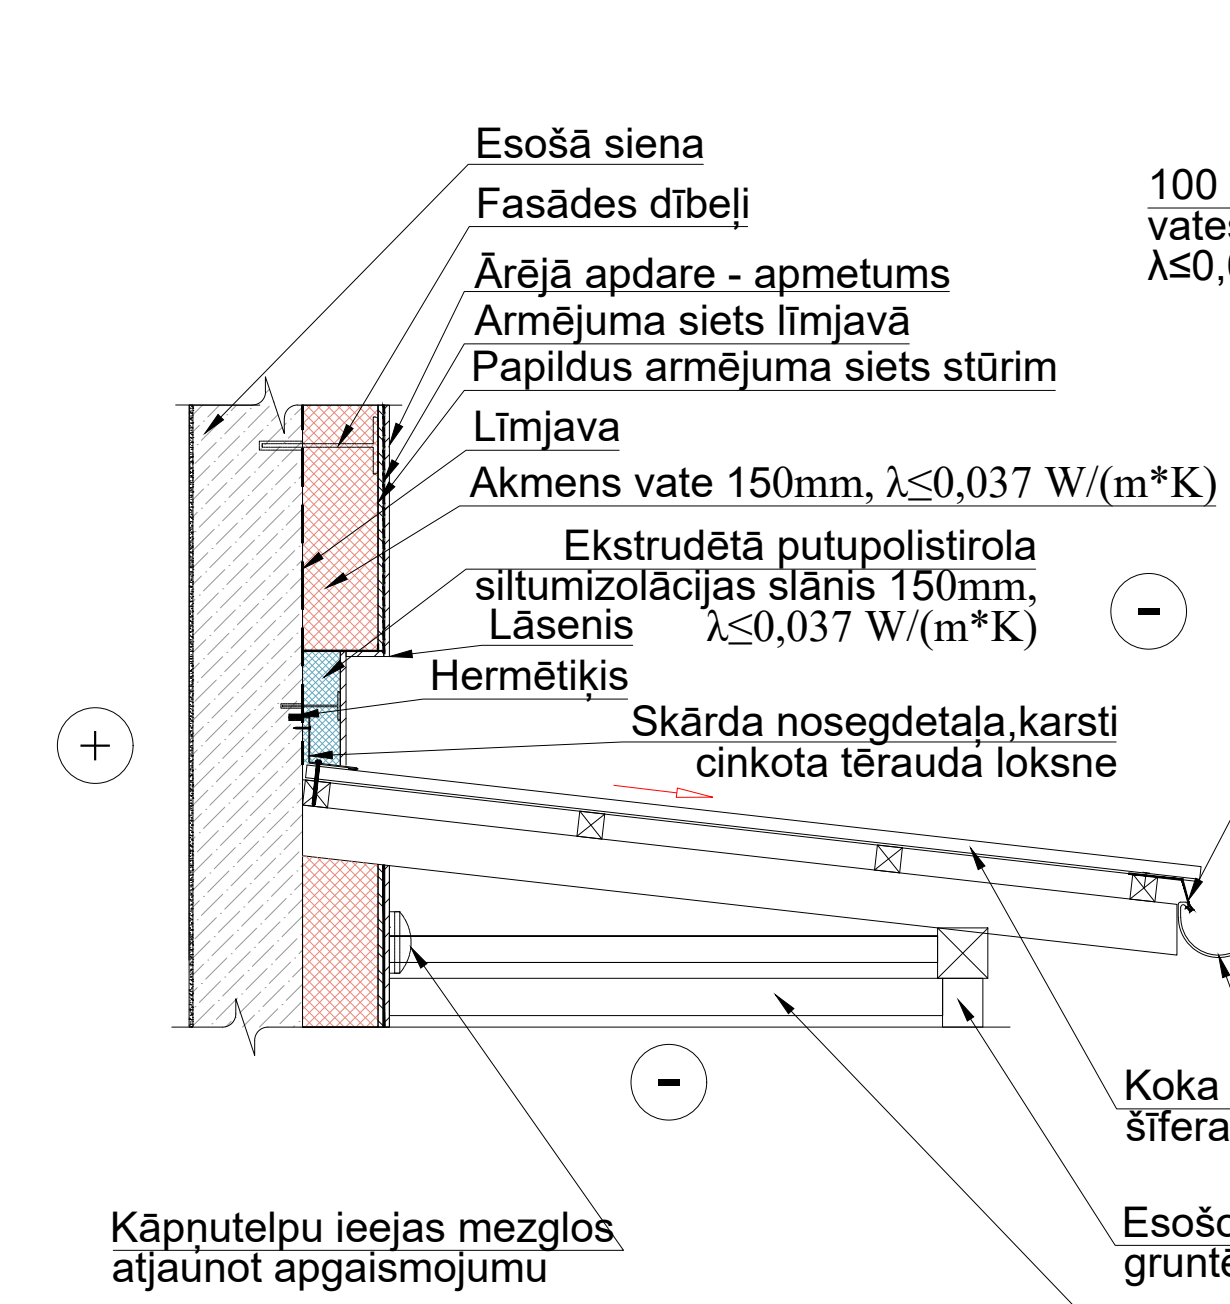


JUMTA UN DZEGAS SAVIENOJUMS

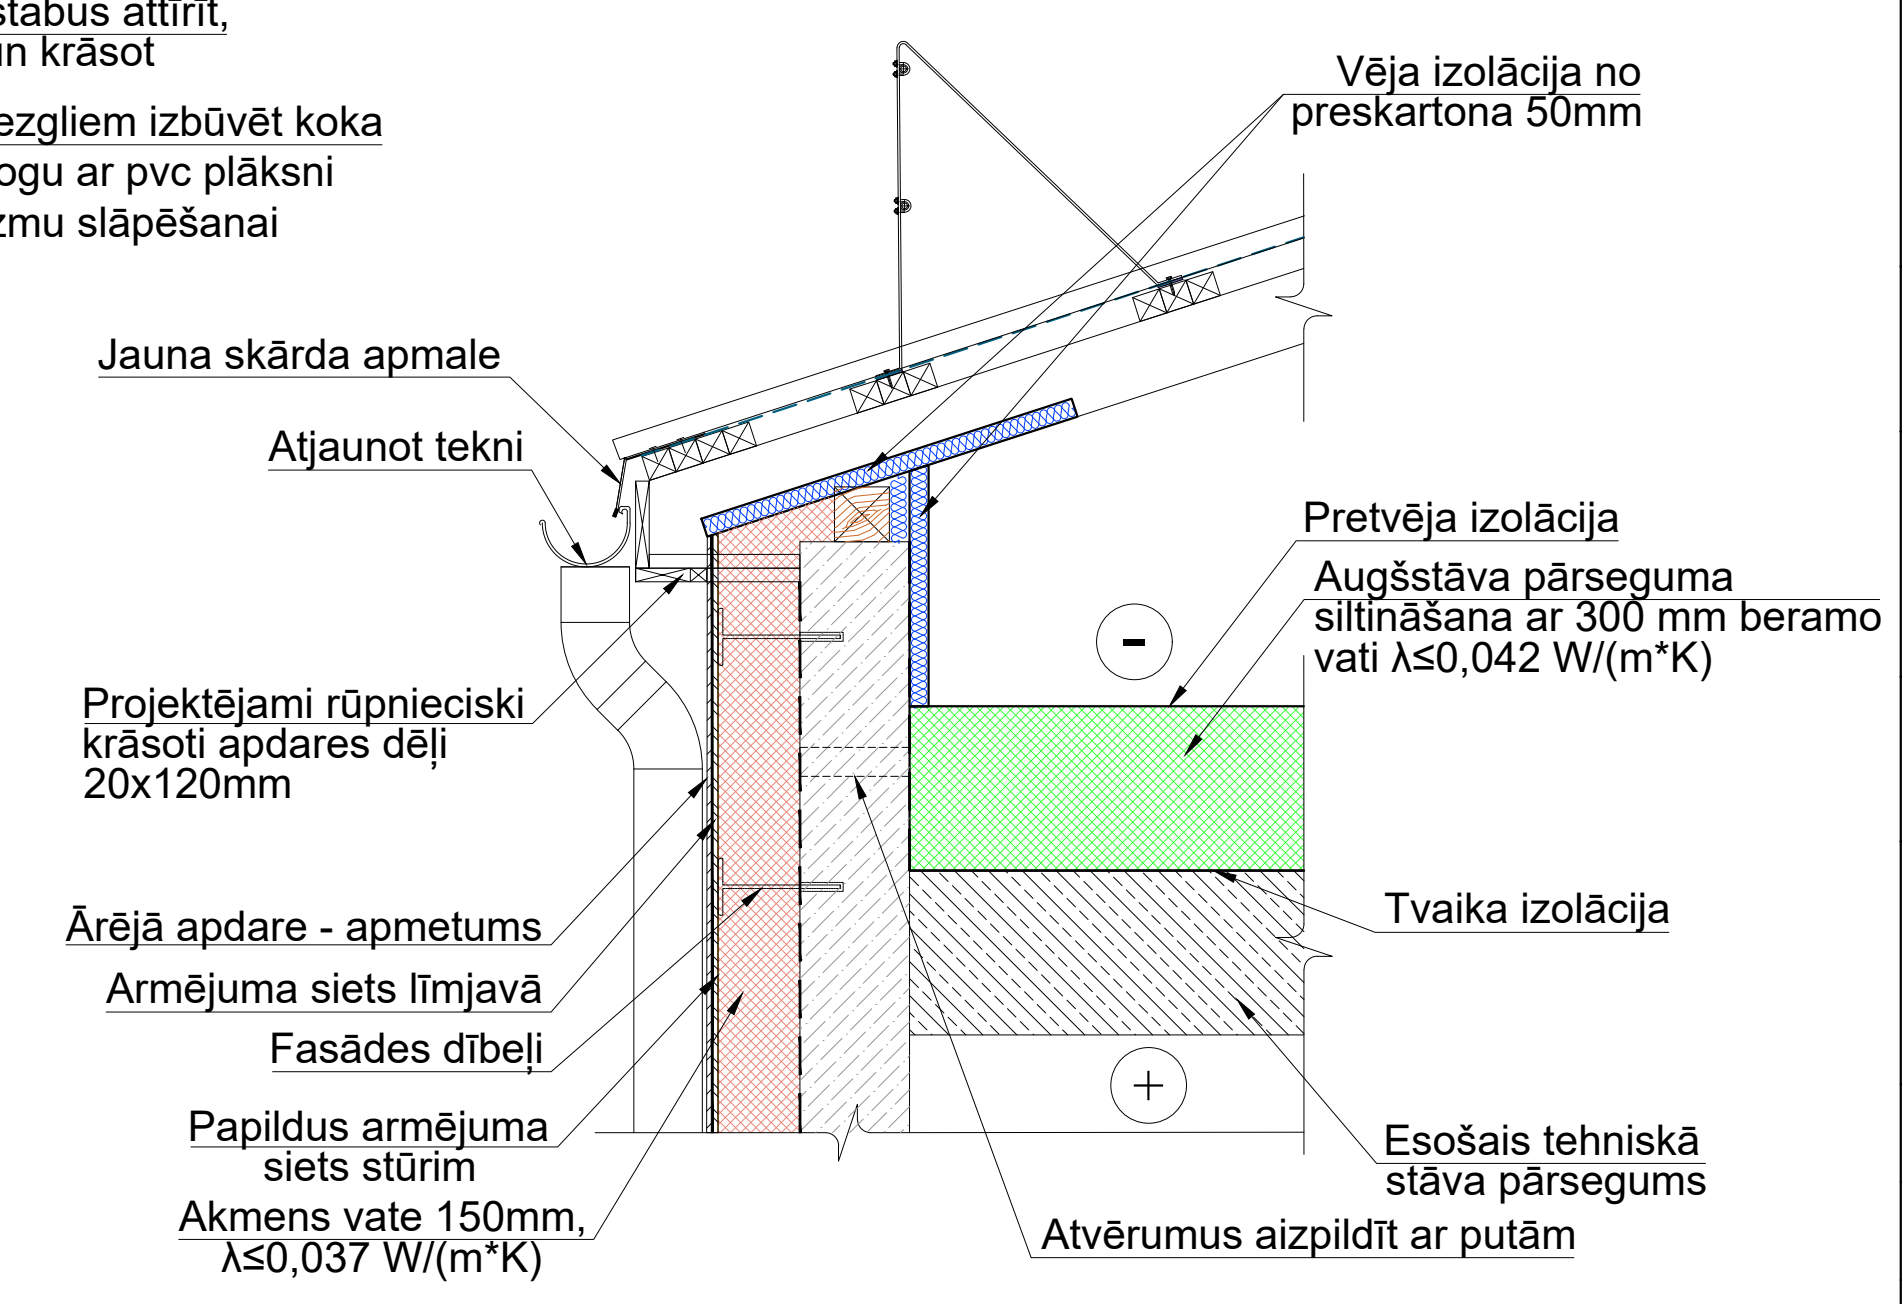




BĒŅIŅU LAIPA

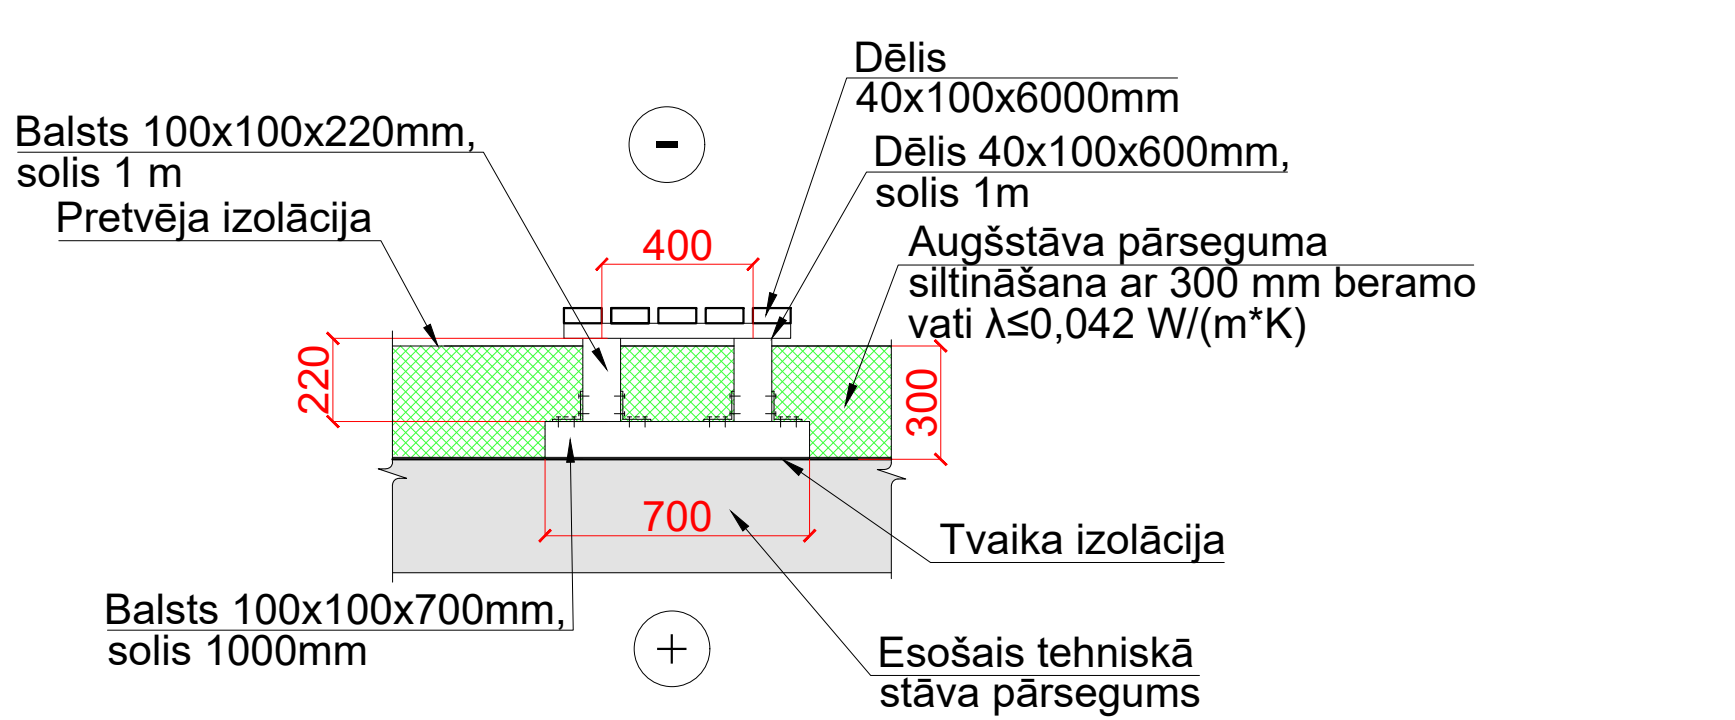


GALA SIENAS GRIEZUMS

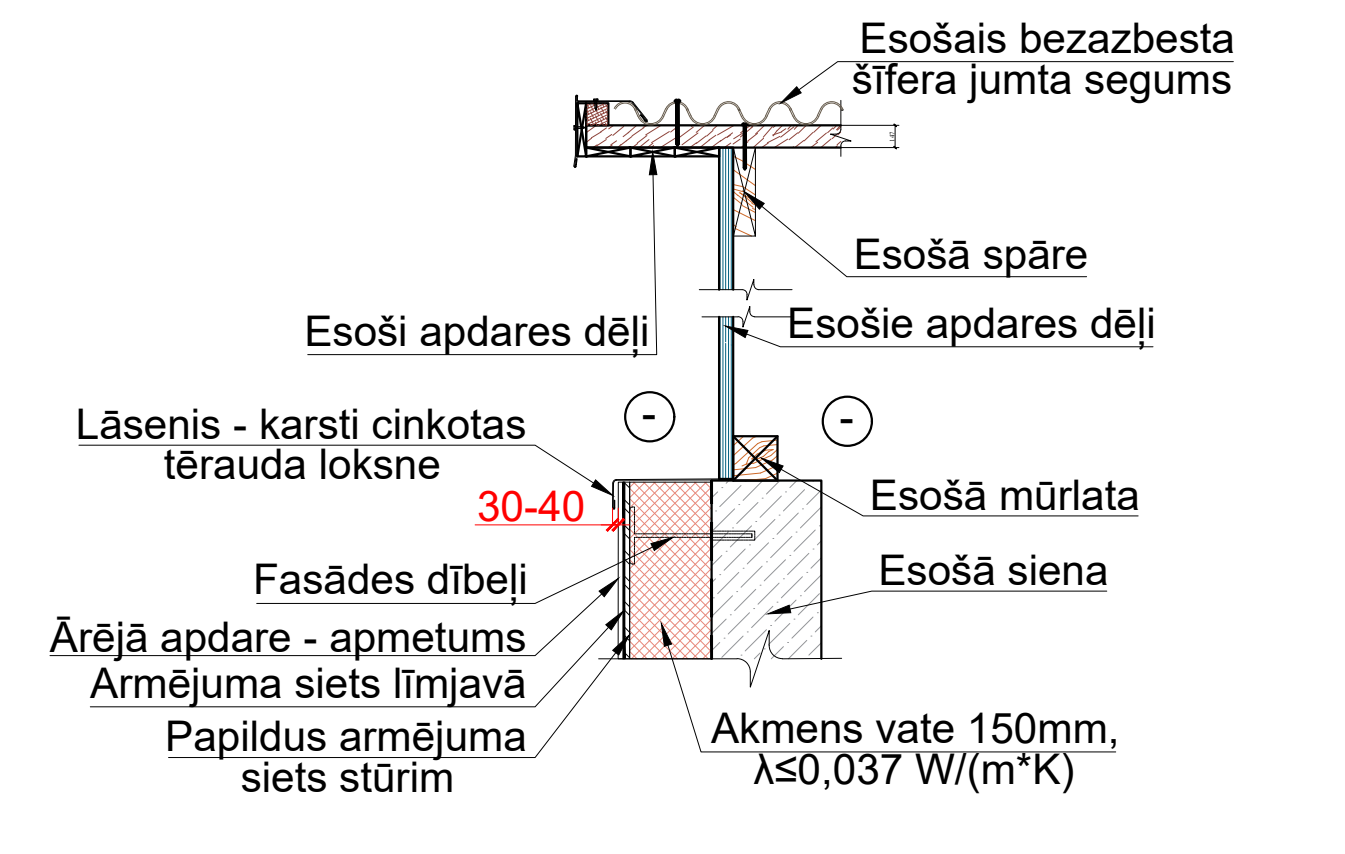

PALODZES MEZGLS

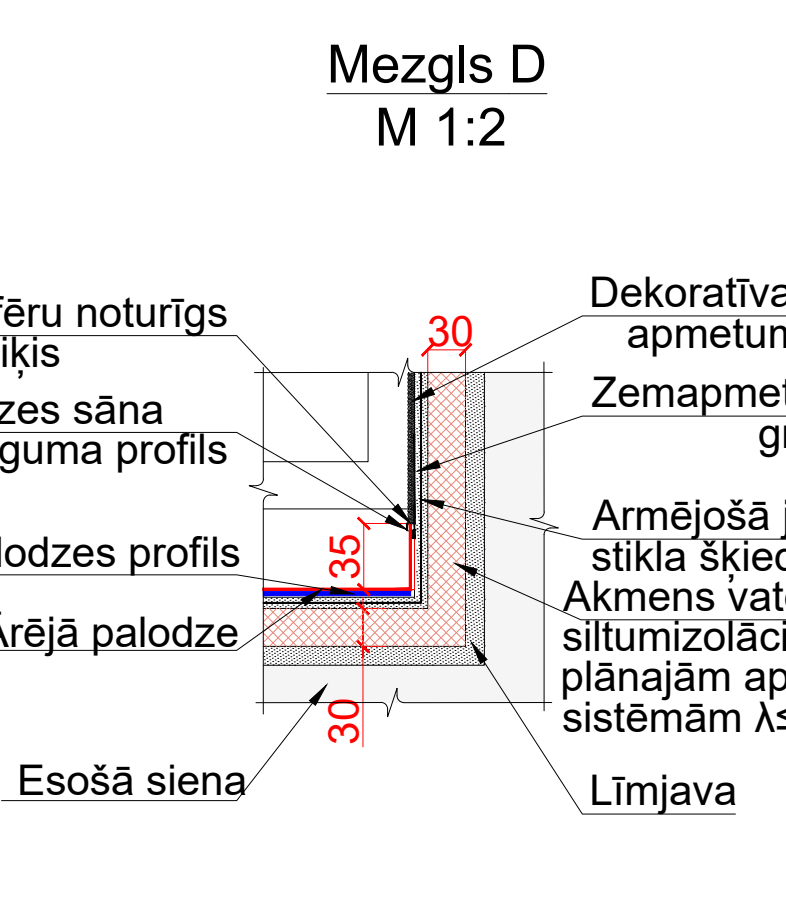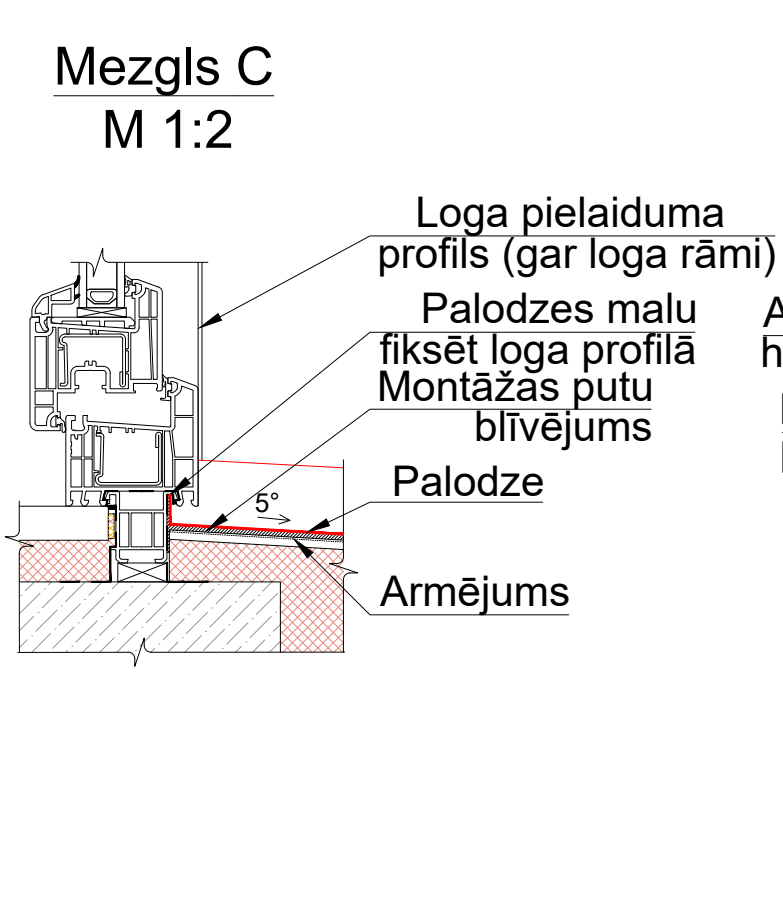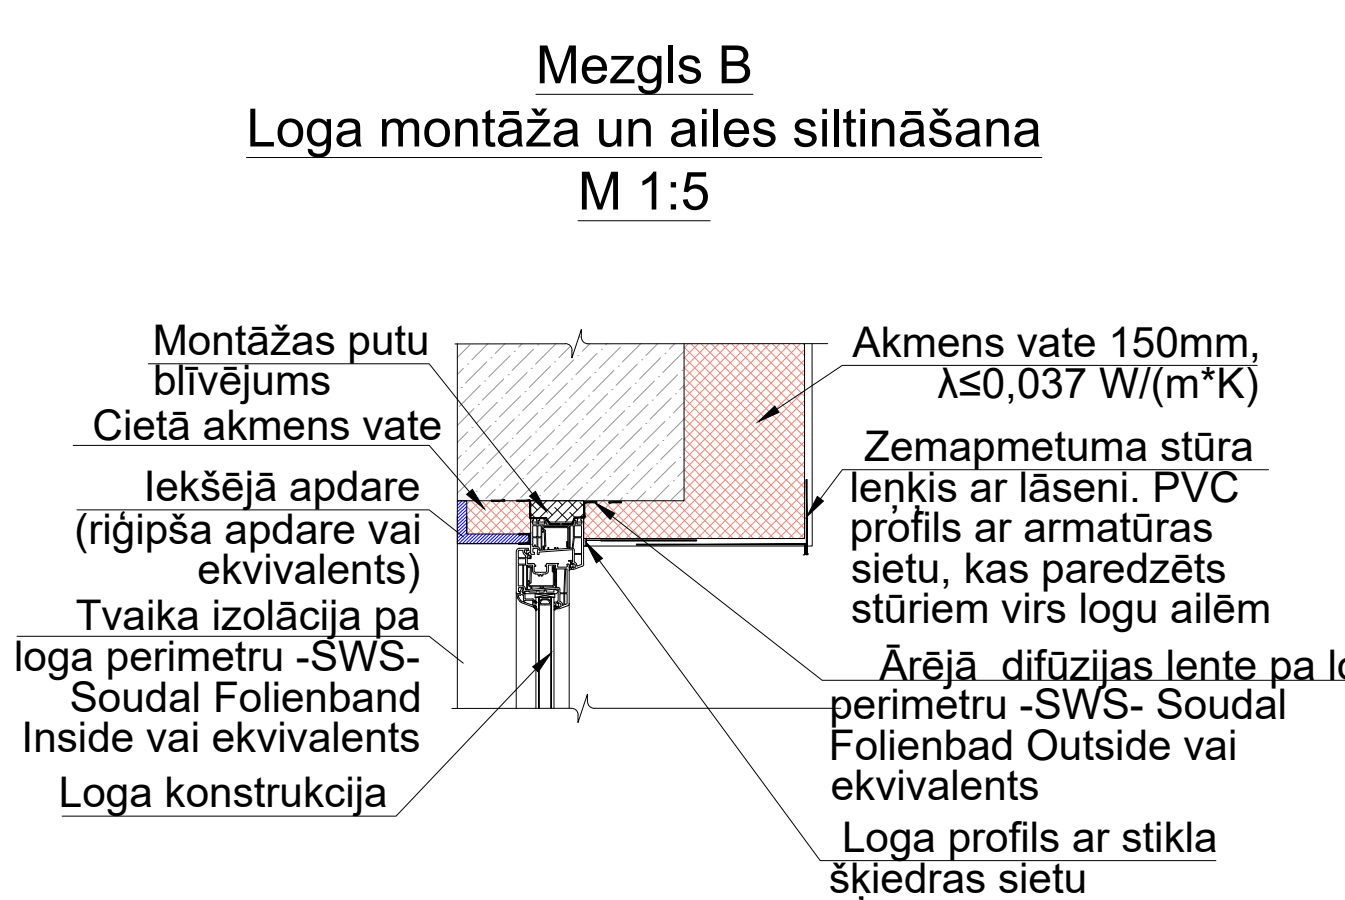

KĀPŅUTELPU SIENU REMONTS

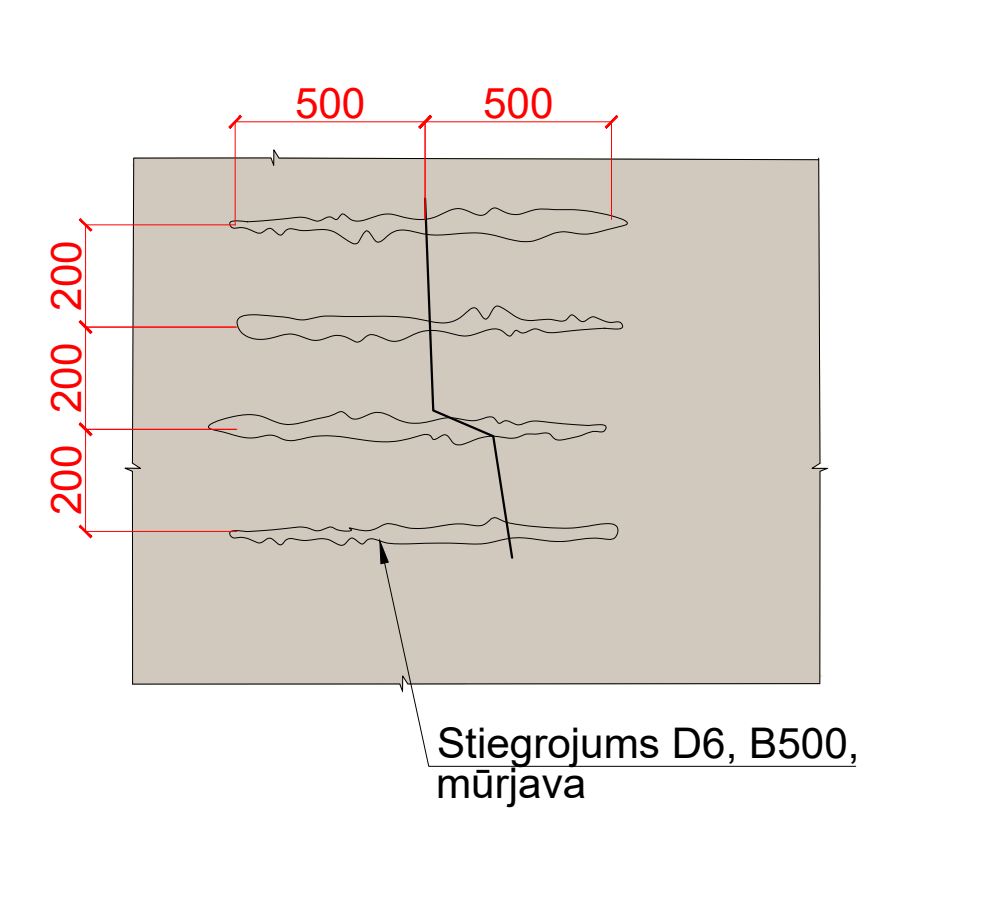

PROJEKTĒTĀJS: SIA "RUBER" Reģ.nr. 40203092283 Būv. reģ. nr. 13937 Parka iela 11, Auce, LV- 3708 ruber@inbox.lv Tel.:27149170					
PASŪTĪTĀJS: SIA "VNK serviss"					
BŪVOBJEKTS: Daudzdzīvokļu dzīvojamās mājas energoefektivitātes paaugstināšana					
ADRESE: ``Dimanti``, Usma, Usma pag., Ventspils nov.					
RASEJUMA NOSAUKUMS: MEZGLI					
BŪV.SAD.VAD.	J.Vīziņš	20.01.2025	LĪGUMA.NR: 24/7-21.1/11	MĒROGS 1:200	MARKA AR-10
IZSTRĀDĀJA	A.Kļaviņš	20.01.2025	PROJ. STADIJA BP		