


1. STĀVA PLĀNS
M 1:100

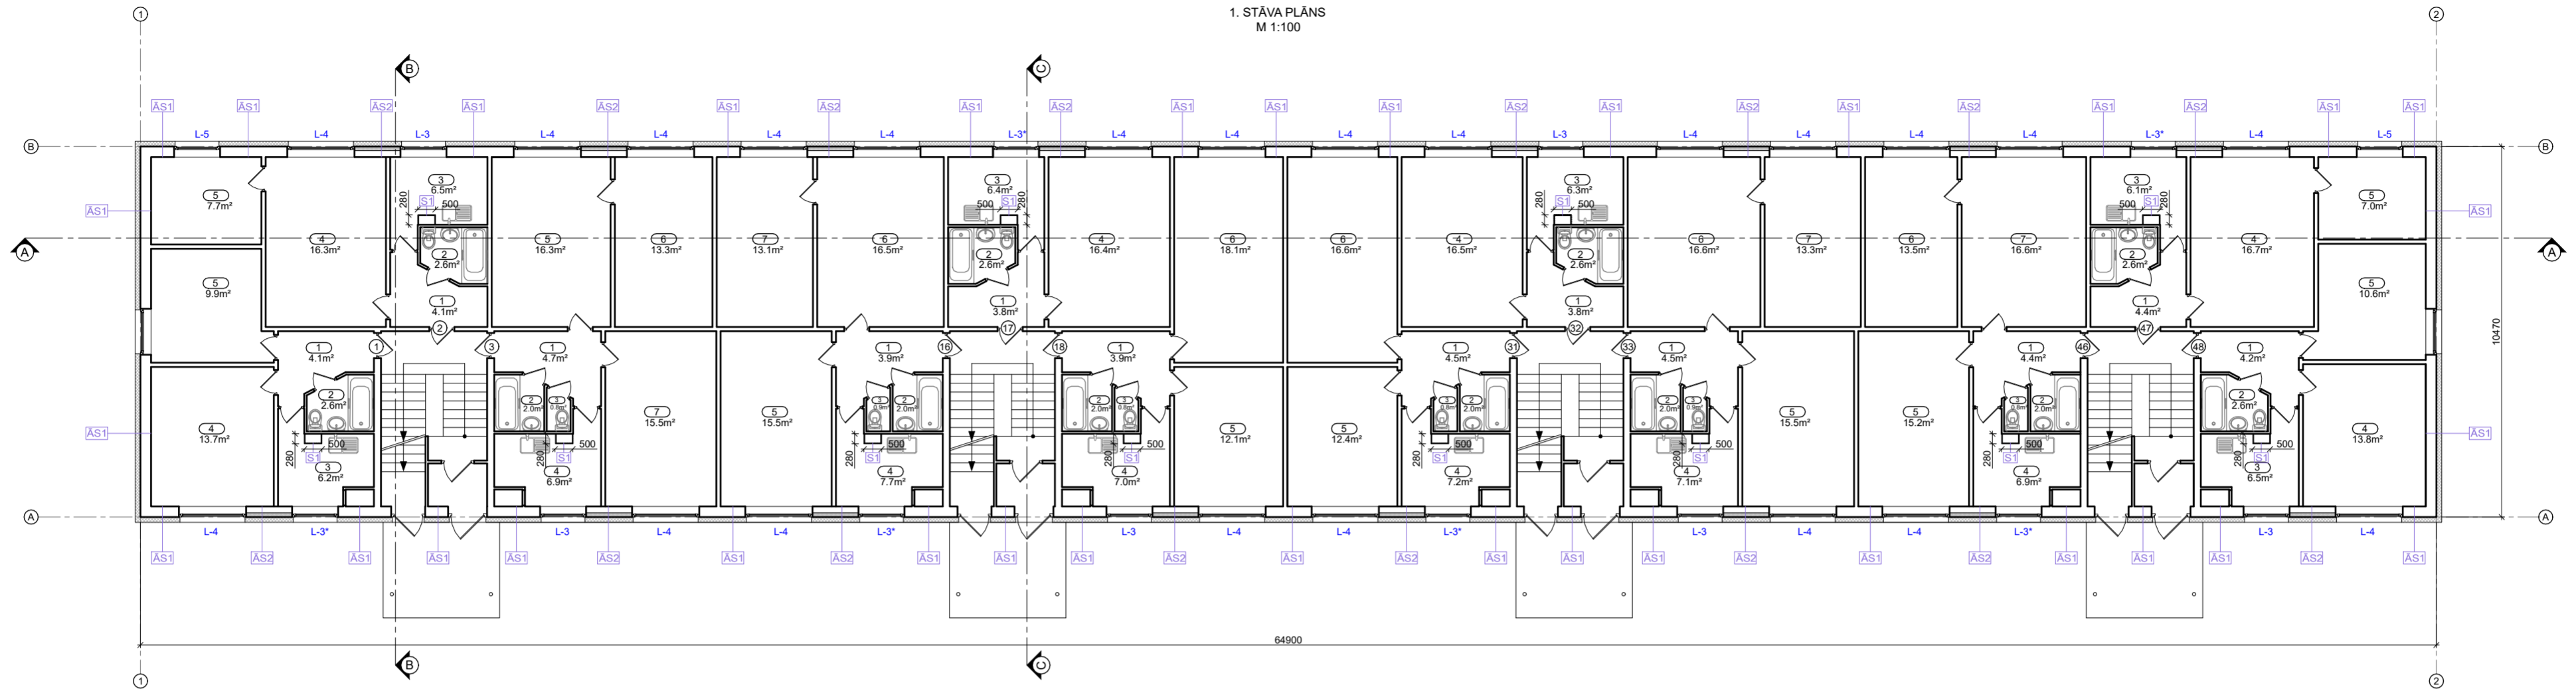

PIENĒMTIE APZĪMĒJUMI

- Esošās sienas
- Arsienu siltinājums
- Cokola un pamatu siltinājums
- Telpu numerācija, platība
- Maināmo logu maršējums
- Sienu tips

TELPU EKSPLIKĀCIJA, 1122 - triju vai vairāku dzīvokļu mājas
dzīvojamā telpu grupa
1. stāvs

| TELPAS Nr. | TELPAS NOSAUKUMS | PLATĪBA m² | TELPAS Nr. | TELPAS NOSAUKUMS | PLATĪBA m² | TELPAS Nr. | TELPAS NOSAUKUMS | PLATĪBA m² | TELPAS Nr. | TELPAS NOSAUKUMS | PLATĪBA m² | | |
|------------------------|------------------|------------|-------------------------|------------------|------------|-------------------------|------------------|------------|-------------------------|------------------|---------------|------|-------|
| Dzīvoklis Nr. 1 | | | Dzīvoklis Nr. 16 | | | Dzīvoklis Nr. 31 | | | Dzīvoklis Nr. 46 | | | | |
| 1 | Koridors | 4.1 | 1 | Koridors | 3.9 | 1 | Koridors | 4.5 | 1 | Koridors | 4.4 | | |
| 2 | Vanna | 2.6 | 2 | Vanna | 2.0 | 2 | Vanna | 2.0 | 2 | Vanna | 2.0 | | |
| 3 | Virtuve | 6.2 | 3 | Tualetes | 0.9 | 3 | Tualetes | 0.8 | 3 | Tualetes | 0.8 | | |
| 4 | Istaba | 13.7 | 4 | Virtuve | 7.7 | 4 | Virtuve | 7.2 | 4 | Virtuve | 6.9 | | |
| 5 | Istaba | 9.9 | 5 | Istaba | 15.5 | 5 | Istaba | 12.4 | 5 | Istaba | 15.2 | | |
| KOPĀ: | | 38.5 | 6 | Istaba | 16.5 | 6 | Istaba | 17.8 | 6 | Istaba | 13.5 | | |
| Dzīvoklis Nr. 2 | | | Dzīvoklis Nr. 17 | | | Dzīvoklis Nr. 32 | | | Dzīvoklis Nr. 47 | | | | |
| 1 | Koridors | 4.1 | KOPĀ: | | 59.6 | 1 | Koridors | 3.8 | KOPĀ: | | 59.4 | | |
| 2 | Vanna | 2.6 | 1 | Koridors | 3.8 | 2 | Vanna | 2.6 | 1 | Koridors | 4.4 | | |
| 3 | Virtuve | 6.5 | 2 | Vanna | 2.6 | 3 | Virtuve | 6.3 | 2 | Vanna | 2.6 | | |
| 4 | Istaba | 16.3 | 3 | Virtuve | 6.4 | 4 | Istaba | 16.5 | 3 | Virtuve | 6.1 | | |
| 5 | Istaba | 7.7 | 4 | Istaba | 16.4 | KOPĀ: | | 29.2 | 4 | Istaba | 16.7 | | |
| KOPĀ: | | 37.2 | KOPĀ: | | 29.2 | Dzīvoklis Nr. 33 | | | 5 | Istaba | 7.0 | | |
| Dzīvoklis Nr. 3 | | | Dzīvoklis Nr. 18 | | | Dzīvoklis Nr. 33 | | | Dzīvoklis Nr. 48 | | | | |
| 1 | Koridors | 4.7 | 1 | Koridors | 4.5 | 1 | Koridors | 4.4 | KOPĀ: | | 36.8 | | |
| 2 | Vanna | 2.0 | 2 | Vanna | 2.0 | 2 | Vanna | 2.0 | 1 | Koridors | 4.2 | | |
| 3 | Tualetes | 0.8 | 3 | Tualetes | 0.8 | 3 | Tualetes | 0.8 | 2 | Vanna | 2.6 | | |
| 4 | Virtuve | 6.9 | 4 | Virtuve | 7.2 | 4 | Virtuve | 6.9 | 3 | Virtuve | 6.5 | | |
| 5 | Istaba | 16.3 | 5 | Istaba | 12.4 | 5 | Istaba | 13.5 | 4 | Istaba | 13.8 | | |
| 6 | Istaba | 13.3 | 6 | Istaba | 17.8 | 6 | Istaba | 16.6 | 5 | Istaba | 10.6 | | |
| 7 | Istaba | 15.5 | KOPĀ: | | 44.7 | KOPĀ: | | | 59.4 | KOPĀ: | | 37.7 | |
| KOPĀ: | | 59.5 | KOPĀ: | | | 44.7 | KOPĀ: | | | 59.4 | KOPĀ 1.stāvs: | | 533.5 |

PIEZĪMES:

1. Par nosacīto ±0.000 atzīmi pieņemta ēkas 1. stāva kāpņu telpas grīdas līmeņa atzīme;
2. Visi izmēri doti milimetros, augstuma atzīmes metros;
3. Lapa skatāma kopā ar visu projektu;
4. Visus izmantojamās materiālus iestrādāt un izbūvēt saskaņā ar ražotāja izdotajiem norādījumiem;
5. Pirms būvdarbu uzsākšanas būvuzņēmējam jāpārbauda visi esošie un projektētie izmēri;
6. Siltināmo sienu tipus sk. lapā AR-13, pārseguma tipus sk. lapā AR-10;
7. Maināmo ventilācijas restu, logu, jumta lūku specifikāciju sk. lapā AR-14.

| | | | |
|---|-----------------|--|---------------------------|
| Būvprojekta uzstrādātājs: | | Būvobjekta nosaukums un adrese: | |
| "BRK PROJEKTI" SIA Būvkomersanta reģ. Nr. 14439 reģ. Nr. 4540305093 Kastaru iela 4, Jēkabpils, L29456679 | | "DAUDZDZĪVOKĻU DZĪVOJAMĀS MĀJAS ENERGOEFECTIVITĀTES PAAUGSTINĀŠANAS PASĀKUMI", Raiņa iela 25A, Madona, Madonas nov. LV-4801 | |
| | | Rasējuma lapa: | |
| | | 1. STĀVA PLĀNS | |
| | | Pasūtījuma Nr. | Arh. reģ. Nr. 27/2024/BRK |
| AR d.v. | INETA BUKA | 20.05.2024 | Mērogs: AR-03 |
| Uzstrādāja | INGA MALINOVSKA | 20.05.2024 | 1:100 |