


2. STĀVA PLĀNS
M 1:100

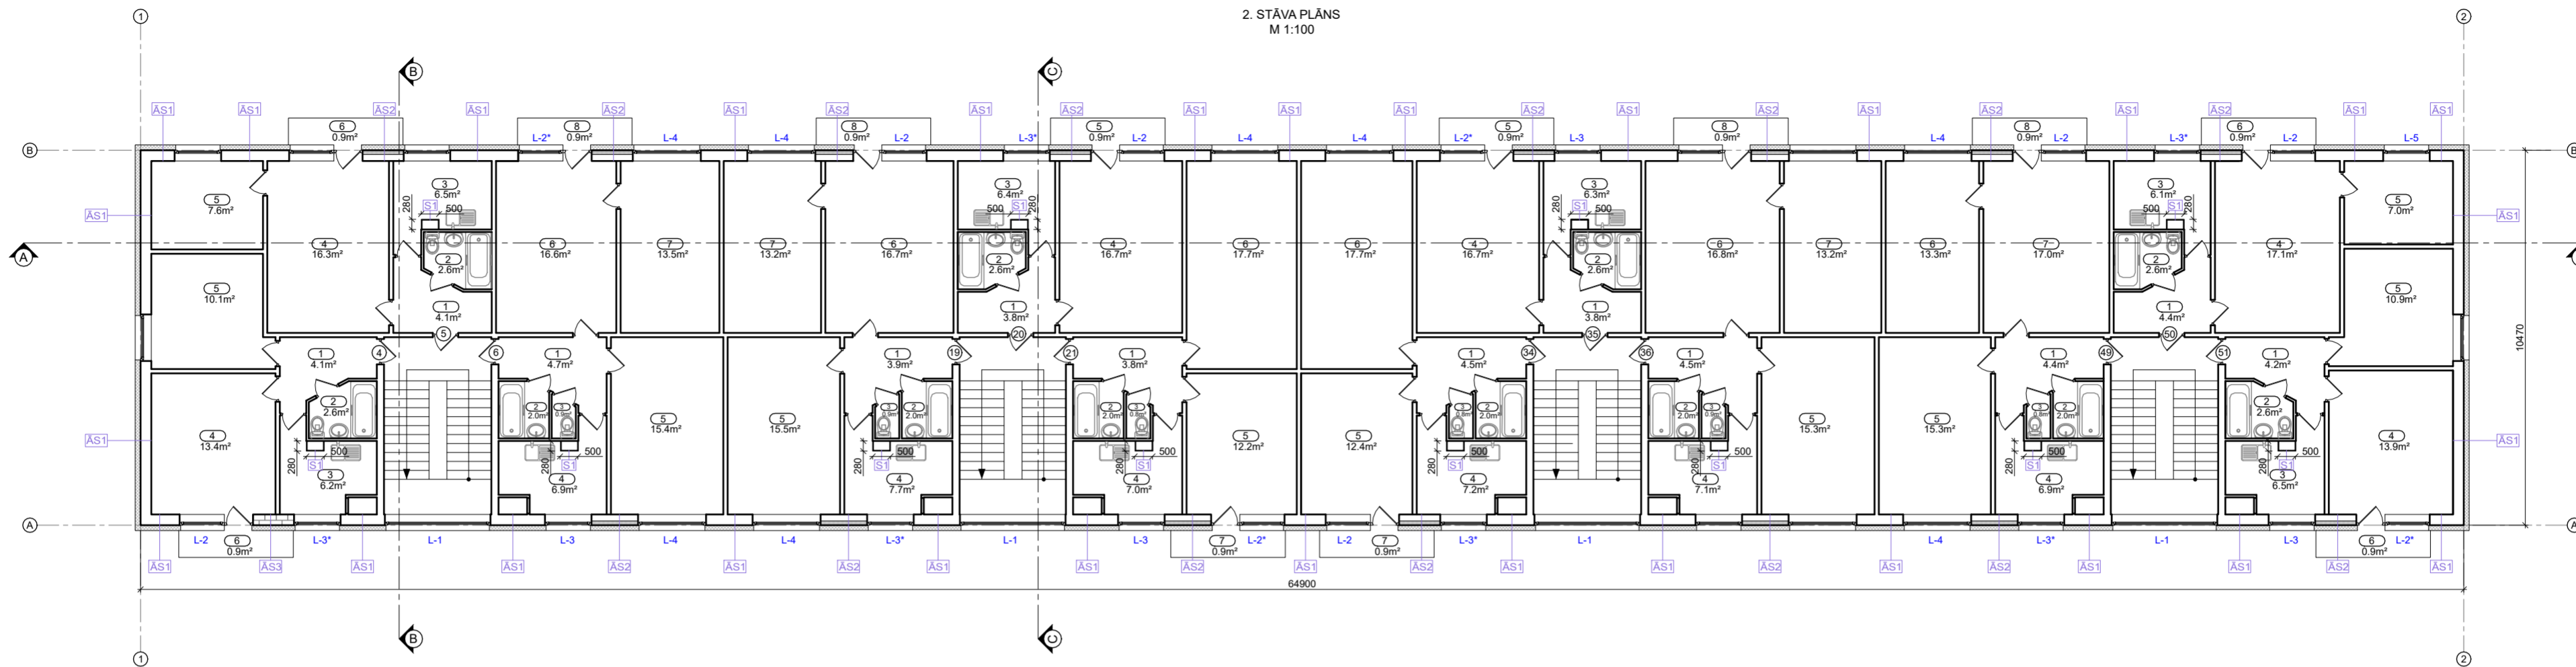

PIENĒMTIE APZĪMĒJUMI

- Esošās sienas
- Arsienu siltinājums
- Cokola un pamatu siltinājums
- Telpu numerācija, platība
- Maināmo logu maršējums
- Sienu tips

TELPU EKSPLIKĀCIJA. 1122 - triju vai vairāku dzīvokļu mājas
dzīvojamā telpu grupa
2. stāvs

TELPAS Nr.	TELPAS NOSAUKUMS	PLATĪBA m²	TELPAS Nr.	TELPAS NOSAUKUMS	PLATĪBA m²	TELPAS Nr.	TELPAS NOSAUKUMS	PLATĪBA m²	TELPAS Nr.	TELPAS NOSAUKUMS	PLATĪBA m²
Dzīvoklis Nr. 4			Dzīvoklis Nr. 19			Dzīvoklis Nr. 34			Dzīvoklis Nr. 49		
1	Koridors	4.1	1	Koridors	3.9	1	Koridors	4.5	1	Koridors	4.4
2	Vanna	2.6	2	Vanna	2.0	2	Vanna	2.0	2	Vanna	2.0
3	Virtuve	6.2	3	Tualetes	0.9	3	Tualetes	0.8	3	Tualetes	0.8
4	Istaba	13.4	4	Virtuve	7.7	4	Virtuve	7.2	4	Virtuve	6.9
5	Istaba	10.1	5	Istaba	15.5	5	Istaba	12.4	5	Istaba	15.3
6	Balkons	0.9	6	Istaba	16.7	6	Istaba	17.7	6	Istaba	13.3
KOPĀ:		37.3	7	Istaba	13.2	7	Balkons	0.9	7	Istaba	17.0
KOPĀ:		60.8	8	Balkons	0.9	KOPĀ:		45.5	8	Balkons	0.9
Dzīvoklis Nr. 5			Dzīvoklis Nr. 20			Dzīvoklis Nr. 35			Dzīvoklis Nr. 50		
1	Koridors	4.1				1	Koridors	3.8			
2	Vanna	2.6	1	Koridors	3.8	2	Vanna	2.6	1	Koridors	4.4
3	Virtuve	6.5	2	Vanna	2.6	3	Virtuve	6.3	2	Vanna	2.6
4	Istaba	16.3	3	Virtuve	6.4	4	Istaba	16.7	3	Virtuve	6.1
5	Istaba	7.6	4	Istaba	16.7	5	Balkons	0.9	4	Istaba	17.1
6	Balkons	0.9	5	Balkons	0.9	KOPĀ:		30.3	5	Istaba	6.8
KOPĀ:		38.0	KOPĀ:		30.4	Dzīvoklis Nr. 36			6	Balkons	0.9
Dzīvoklis Nr. 6			Dzīvoklis Nr. 21			Dzīvoklis Nr. 36			Dzīvoklis Nr. 51		
1	Koridors	4.7	1	Koridors	3.8	1	Koridors	4.5			
2	Vanna	2.0	2	Vanna	2.0	2	Vanna	2.0			
3	Tualetes	0.8	3	Tualetes	0.8	3	Tualetes	0.9	1	Koridors	4.2
4	Virtuve	6.9	4	Virtuve	7.0	4	Virtuve	7.1	2	Vanna	2.6
5	Istaba	15.4	5	Istaba	12.2	5	Istaba	15.3	3	Virtuve	6.5
6	Istaba	16.6	6	Istaba	17.7	6	Istaba	16.8	4	Istaba	13.9
7	Istaba	13.5	7	Balkons	0.9	7	Istaba	13.2	5	Istaba	10.9
8	Balkons	0.9	KOPĀ:		44.4	8	Balkons	0.9	6	Balkons	0.9
KOPĀ:		60.8	KOPĀ:		44.4	KOPĀ:		60.7	KOPĀ:		
KOPĀ:		60.8	KOPĀ:		44.4	KOPĀ:		60.7	KOPĀ 2.stāvs:		
KOPĀ:		60.8	KOPĀ:		44.4	KOPĀ:		60.7	KOPĀ 2.stāvs:		
KOPĀ:		60.8	KOPĀ:		44.4	KOPĀ:		60.7	KOPĀ 2.stāvs:		

PIEZĪMES:

1. Par nosacīto ±0,000 atzīmi pieņemta ēkas 1. stāva kāpņu telpas grīdas līmeņa atzīme;
2. Visi izmēri doti milimetros, augstuma atzīmes metros;
3. Lapa skatāma kopā ar visu projektu;
4. Visus izmantojamās materiālus iestrādāt un izbūvēt saskaņā ar ražotāja izdotajiem norādījumiem;
5. Pirms būvdarbu uzsākšanas būvuzņēmējam jāpārbauda visi esošie un projektētie izmēri;
6. Siltināmo sienu tipus sk. lapā AR-13, pārseguma tipus sk. lapā AR-10;
7. Maināmo ventilācijas restu, logu, jumta lūku specifikāciju sk. lapā AR-14.

Būvprojekta uzstādītājs: "BRK PROJEKTI" SIA Būvkomersanta reģ. Nr. 14439 reģ. Nr. 4540305093 Kastaru iela 4, Jēkabpils, L29455679		Būvobjekta nosaukums un adrese: "DAUDZDZĪVOKĻU DZĪVOJAMĀS MĀJAS ENERGOEFĒKTIVITĀTES PAAUGSTINĀŠANAS PASĀKUMI", Raiņa iela 25A, Madona, Madonas nov., LV-4801	
Rasēja lapa: PASŪTĪJUMA Nr.		Arh. reģ. Nr. 27/2024/BRK	
AR d.v.	INETA BUKA	20.05.2024	AR-04
Izstrādāja	INGA MALINOVSKA	20.05.2024	1:100