


3. STĀVA PLĀNS  
M 1:100

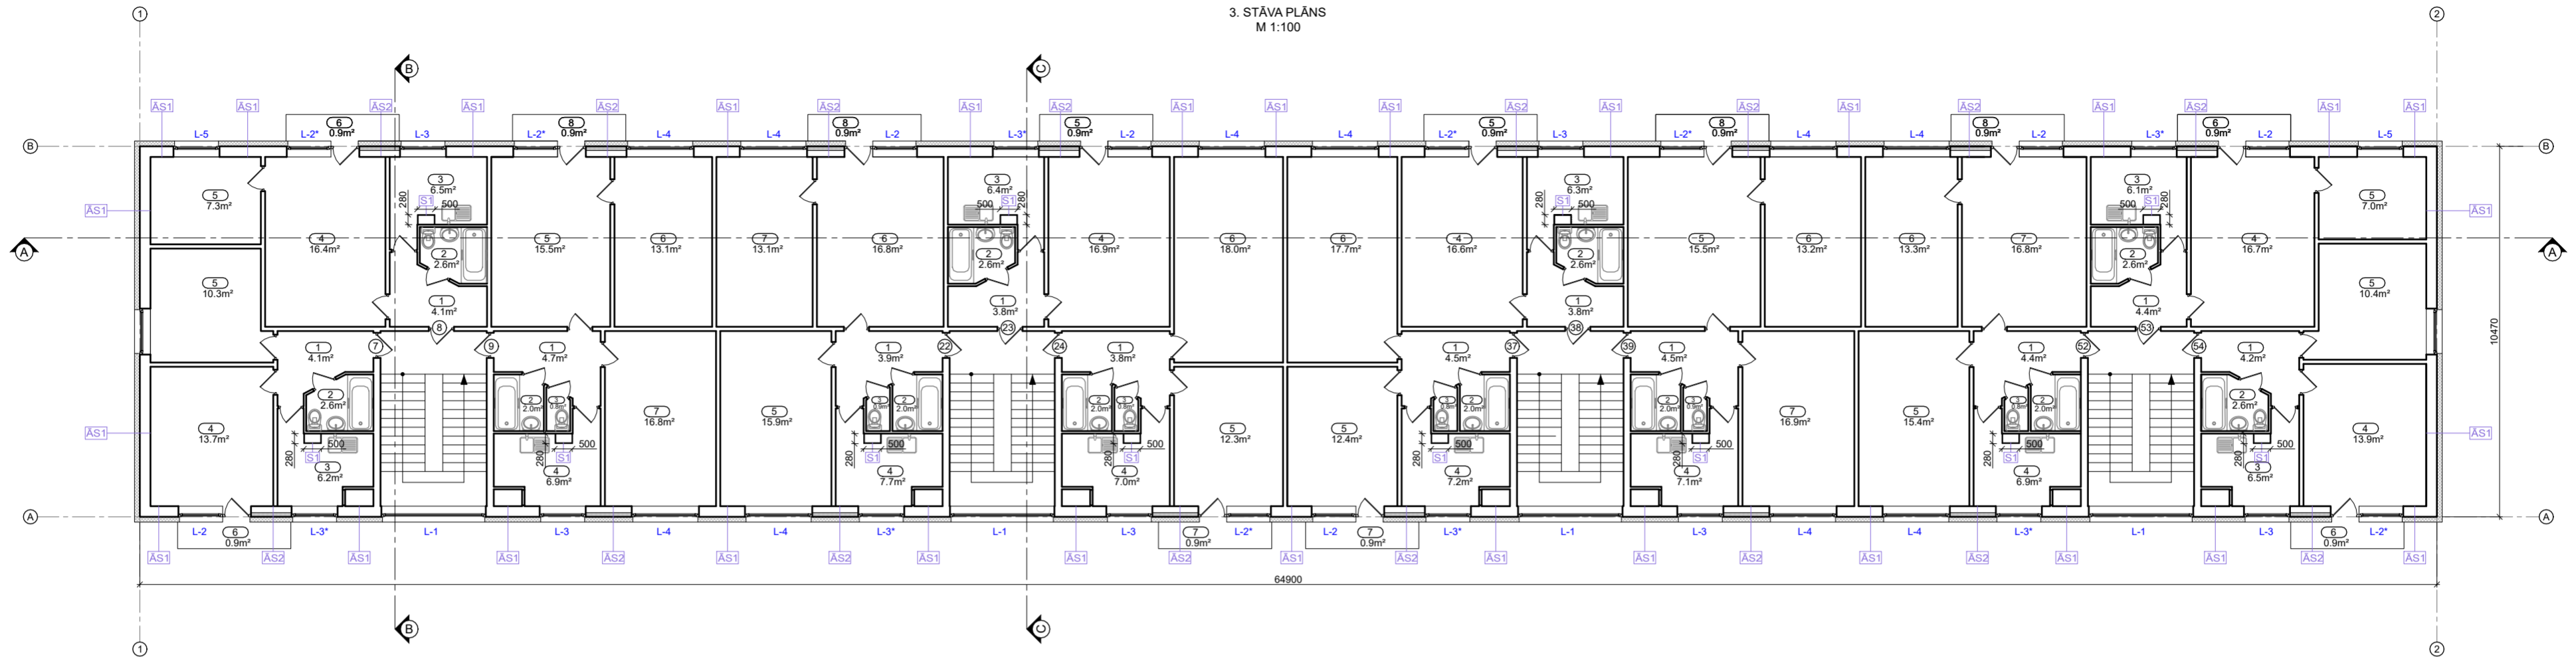

PIENĒMTIE APZĪMĒJUMI

- Esošās sienas
- Arsienu siltinājums
- Cokola un pamatu siltinājums
- Telpu numerācija, platība
- Maināmo logu maršējums
- Sienu tips

TELPU EKSPLIKĀCIJA, 1122 - triju vai vairāku dzīvokļu mājas  
dzīvojamu telpu grupa  
3. stāvs

TELPAS Nr.	TELPAS NOSAUKUMS	PLATĪBA m²	TELPAS Nr.	TELPAS NOSAUKUMS	PLATĪBA m²	TELPAS Nr.	TELPAS NOSAUKUMS	PLATĪBA m²	TELPAS Nr.	TELPAS NOSAUKUMS	PLATĪBA m²
<b>Dzīvoklis Nr. 7</b>			<b>Dzīvoklis Nr. 22</b>			<b>Dzīvoklis Nr. 37</b>			<b>Dzīvoklis Nr. 52</b>		
1	Koridors	4.1	1	Koridors	3.9	1	Koridors	4.5	1	Koridors	4.4
2	Vanna	2.6	2	Vanna	2.0	2	Vanna	2.0	2	Vanna	2.0
3	Virtuve	6.2	3	Tualete	0.9	3	Tualete	0.8	3	Tualete	0.8
4	Istaba	13.7	4	Virtuve	7.7	4	Virtuve	7.2	4	Virtuve	6.9
5	Istaba	10.3	5	Istaba	15.9	5	Istaba	12.4	5	Istaba	15.4
6	Balkons	0.9	6	Istaba	16.8	6	Istaba	17.7	6	Istaba	13.3
KOPĀ:		37.8	7	Istaba	13.1	7	Balkons	0.9	7	Istaba	16.8
KOPĀ:			8	Balkons	0.9	KOPĀ:		45.5	8	Balkons	0.9
KOPĀ:			KOPĀ:		61.2	KOPĀ:			KOPĀ:		60.5
<b>Dzīvoklis Nr. 8</b>			<b>Dzīvoklis Nr. 23</b>			<b>Dzīvoklis Nr. 38</b>			<b>Dzīvoklis Nr. 53</b>		
1	Koridors	4.1	1	Koridors	3.8	1	Koridors	3.8	1	Koridors	4.4
2	Vanna	2.6	2	Vanna	2.6	2	Vanna	2.6	2	Vanna	2.6
3	Virtuve	6.5	3	Virtuve	6.4	3	Virtuve	6.3	3	Virtuve	2.6
4	Istaba	16.4	4	Istaba	16.8	4	Istaba	16.6	4	Istaba	6.1
5	Istaba	7.3	5	Balkons	0.9	5	Balkons	0.9	5	Istaba	16.7
6	Balkons	0.9	6	Balkons	0.9	KOPĀ:		30.2	6	Istaba	7.4
KOPĀ:		37.8	KOPĀ:		30.5	KOPĀ:			6	Balkons	0.9
KOPĀ:			KOPĀ:			KOPĀ:			KOPĀ:		38.1
<b>Dzīvoklis Nr. 9</b>			<b>Dzīvoklis Nr. 24</b>			<b>Dzīvoklis Nr. 39</b>			<b>Dzīvoklis Nr. 54</b>		
1	Koridors	4.7	1	Koridors	3.8	1	Koridors	4.5	1	Koridors	4.2
2	Vanna	2.0	2	Vanna	2.0	2	Vanna	2.0	2	Vanna	2.6
3	Tualete	0.8	3	Tualete	0.8	3	Tualete	0.9	3	Virtuve	6.5
4	Virtuve	6.9	4	Virtuve	7.0	4	Virtuve	7.1	4	Virtuve	13.9
5	Istaba	15.5	5	Istaba	12.3	5	Istaba	13.2	5	Istaba	10.4
6	Istaba	13.1	6	Istaba	18.0	6	Istaba	16.9	6	Istaba	10.4
7	Istaba	16.8	7	Balkons	0.9	7	Balkons	0.9	7	Balkons	0.9
8	Balkons	0.9	8	Balkons	0.9	8	Balkons	0.9	8	Balkons	0.9
KOPĀ:		60.7	KOPĀ:		44.8	KOPĀ:		61.0	KOPĀ:		38.5
KOPĀ:			KOPĀ:			KOPĀ:			KOPĀ:		546.6

PIEZĪMES:

1. Par nosacīto ±0,000 atzīmi pieņemta ēkas 1. stāva kāpņu telpas grīdas līmeņa atzīme;
2. Visi izmēri doti milimetros, augstuma atzīmes metros;
3. Lapa skatāma kopā ar visu projektu;
4. Visus izmantojamās materiālus iestrādāt un izbūvēt saskaņā ar ražotāja izdotajiem norādījumiem;
5. Pirms būvdarbu uzsākšanas būvuzņēmējam jāpārbauda visi esošie un projektētie izmēri;
6. Siltināmo sienu tipus sk. lapā AR-13, pārseguma tipus sk. lapā AR-10;
7. Maināmo ventilācijas restu, logu, jumta lūku specifikāciju sk. lapā AR-14.

Būvprojekta uzstādītājs: 		Būvobjekta nosaukums un adrese: "DAUDZDZĪVOKĻU DZĪVOJAMĀS MĀJAS ENERGOEFECTIVITĀTES PAAUGSTINĀŠANAS PASĀKUMI", Raiņa iela 25A, Madona, Madonas nov. LV-4801	
Pasūtītāja Nr.: AR d.v. INETA BUKA Izstrādāja INGA MALINOVSKA		Pasūtītāja Nr.: 20.05.2024 20.05.2024	
Arh. reģ. Nr.: 27/2024/BRK		Rasējuma marka un Nr.: AR-05 Mērogs: 1:100	
Rasējuma lapa: <b>3. STĀVA PLĀNS</b>		Datums: 20.05.2024	