


4. STĀVA PLĀNS
M 1:100

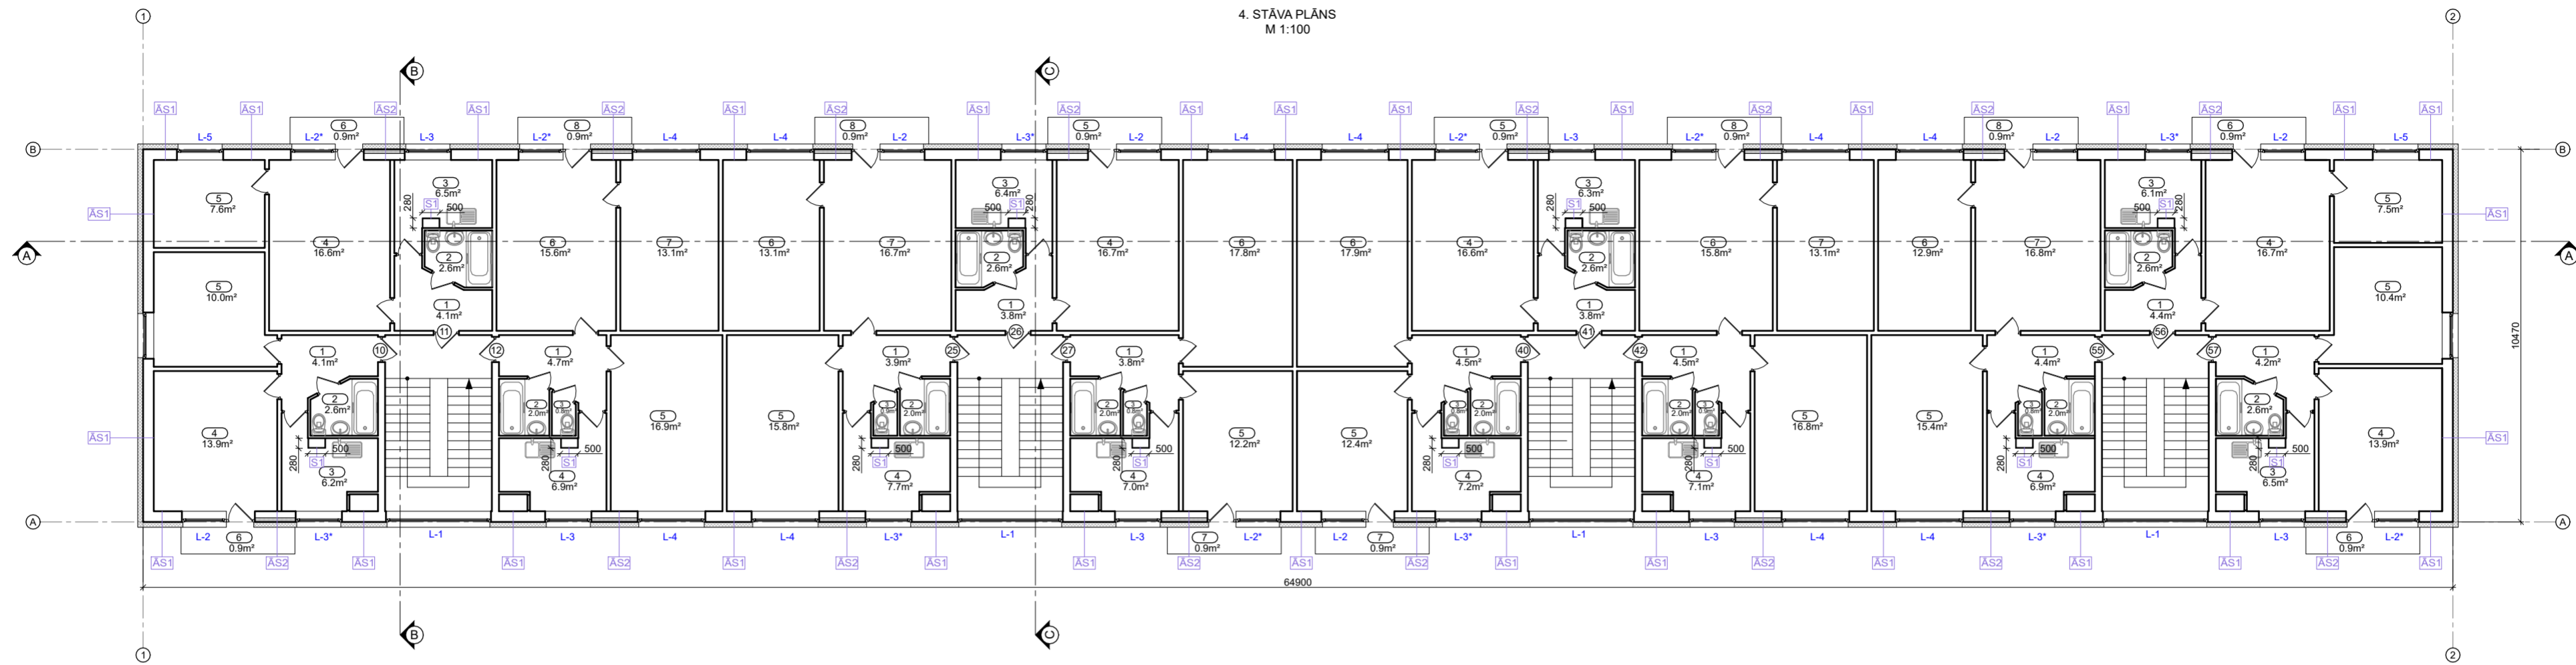

PIENĒMTIE APZĪMĒJUMI

- Esošās sienas
- Arsienu siltinājums
- Cokola un pamatu siltinājums
- Telpu numerācija, platība
- Maināmo logu maršējums
- Sienu tips

TELPU EKSPLIKĀCIJA, 1122 - triju vai vairāku dzīvokļu mājas dzīvojamu telpu grupa
4. stāvs

TELPAS Nr.	TELPAS NOSAUKUMS	PLATĪBA m²	TELPAS Nr.	TELPAS NOSAUKUMS	PLATĪBA m²	TELPAS Nr.	TELPAS NOSAUKUMS	PLATĪBA m²	TELPAS Nr.	TELPAS NOSAUKUMS	PLATĪBA m²
Dzīvoklis Nr. 10			Dzīvoklis Nr. 25			Dzīvoklis Nr. 40			Dzīvoklis Nr. 55		
1	Koridors	4.1	1	Koridors	3.9	1	Koridors	4.5	1	Koridors	4.4
2	Vanna	2.6	2	Vanna	2.0	2	Vanna	2.0	2	Vanna	2.0
3	Virtuve	6.2	3	Tualetes	0.9	3	Tualetes	0.8	3	Tualetes	0.8
4	Istaba	13.9	4	Virtuve	7.7	4	Virtuve	7.2	4	Virtuve	6.9
5	Istaba	10.0	5	Istaba	15.8	5	Istaba	12.4	5	Istaba	15.4
6	Balkons	0.9	6	Istaba	13.1	6	Istaba	17.9	6	Istaba	12.9
KOPĀ:		37.7	7	Istaba	16.7	7	Balkons	0.9	7	Istaba	16.8
KOPĀ:			8	Balkons	0.9	KOPĀ:		45.7	8	Balkons	0.9
KOPĀ:		61.0	KOPĀ:		61.0	KOPĀ:		60.1	KOPĀ:		60.1
Dzīvoklis Nr. 11			Dzīvoklis Nr. 26			Dzīvoklis Nr. 41			Dzīvoklis Nr. 56		
1	Koridors	4.1	1	Koridors	3.8	1	Koridors	3.8	1	Koridors	4.4
2	Vanna	2.6	2	Vanna	2.6	2	Vanna	2.6	2	Vanna	2.6
3	Virtuve	6.5	3	Virtuve	6.3	3	Virtuve	6.3	3	Virtuve	6.1
4	Istaba	16.6	4	Istaba	6.4	4	Istaba	16.6	4	Istaba	6.1
5	Istaba	7.6	5	Istaba	16.7	5	Balkons	0.9	5	Istaba	16.7
6	Balkons	0.9	6	Balkons	0.9	KOPĀ:		30.2	6	Istaba	7.5
KOPĀ:		38.3	KOPĀ:		30.4	KOPĀ:		30.2	7	Istaba	7.5
KOPĀ:			KOPĀ:		30.4	KOPĀ:		61.1	8	Balkons	0.9
KOPĀ:		60.9	KOPĀ:		44.5	KOPĀ:		61.1	KOPĀ:		38.2
Dzīvoklis Nr. 12			Dzīvoklis Nr. 27			Dzīvoklis Nr. 42			Dzīvoklis Nr. 57		
1	Koridors	4.7	1	Koridors	3.8	1	Koridors	4.5	1	Koridors	4.2
2	Vanna	2.0	2	Vanna	2.0	2	Vanna	2.0	2	Vanna	2.6
3	Tualetes	0.8	3	Tualetes	0.8	3	Tualetes	0.9	3	Virtuve	6.5
4	Virtuve	6.9	4	Virtuve	7.0	4	Virtuve	7.1	4	Virtuve	6.5
5	Istaba	16.9	5	Istaba	12.2	5	Istaba	16.8	5	Istaba	13.9
6	Istaba	15.6	6	Istaba	17.8	6	Istaba	15.8	6	Istaba	10.4
7	Istaba	13.1	7	Balkons	0.9	7	Istaba	13.1	7	Istaba	10.4
8	Balkons	0.9	8	Balkons	0.9	8	Balkons	0.9	8	Balkons	0.9
KOPĀ:		60.9	KOPĀ:		44.5	KOPĀ:		61.1	KOPĀ:		38.5
KOPĀ:			KOPĀ:		44.5	KOPĀ:		61.1	KOPĀ:		546.6

PIEZĪMES:

1. Par nosacīto ±0,000 atzīmi pieņemta ēkas 1. stāva kāpņu telpas grīdas līmeņa atzīme;
2. Visi izmēri doti milimetros, augstuma atzīmes metros;
3. Lapa skatāma kopā ar visu projektu;
4. Visus izmantojamās materiālus iestrādāt un izbūvēt saskaņā ar ražotāja izdotajiem norādījumiem;
5. Pirms būvdarbu uzsākšanas būvuzņēmējam jāpārbauda visi esošie un projektētie izmēri;
6. Siltināmo sienu tipus sk. lapā AR-13, pārseguma tipus sk. lapā AR-10;
7. Maināmo ventilācijas restu, logu, jumta lūku specifikāciju sk. lapā AR-14.

Būvprojekta uzstādītājs: 		Būvobjekta nosaukums un adrese: "DAUDZDZĪVOKĻU DZĪVOJAMĀS MĀJAS ENERGOEFECTIVITĀTES PAAUGSTINĀŠANAS PASĀKUMI", Raiņa iela 25A, Madona, Madonas nov., LV-4801	
Rasēja lapa: "BRK PROJEKTI" SIA Būvkomersanta reģ. Nr. 14439 reģ. Nr. 4540305093 Kastaru iela 4, Jēkabpils, L29455679		4. STĀVA PLĀNS	
Pasūtītāja Nr.:		Arh. reģ. Nr. 27/2024/BRK	
AR d.v. INETA BUKA		Rasēja marka un Nr. AR-06	
Izstrādāja INGA MALINOVSKA		Mērogs: 1:100	
		Date: 20.05.2024	