5. STĀVA PLĀNS

M 1:100

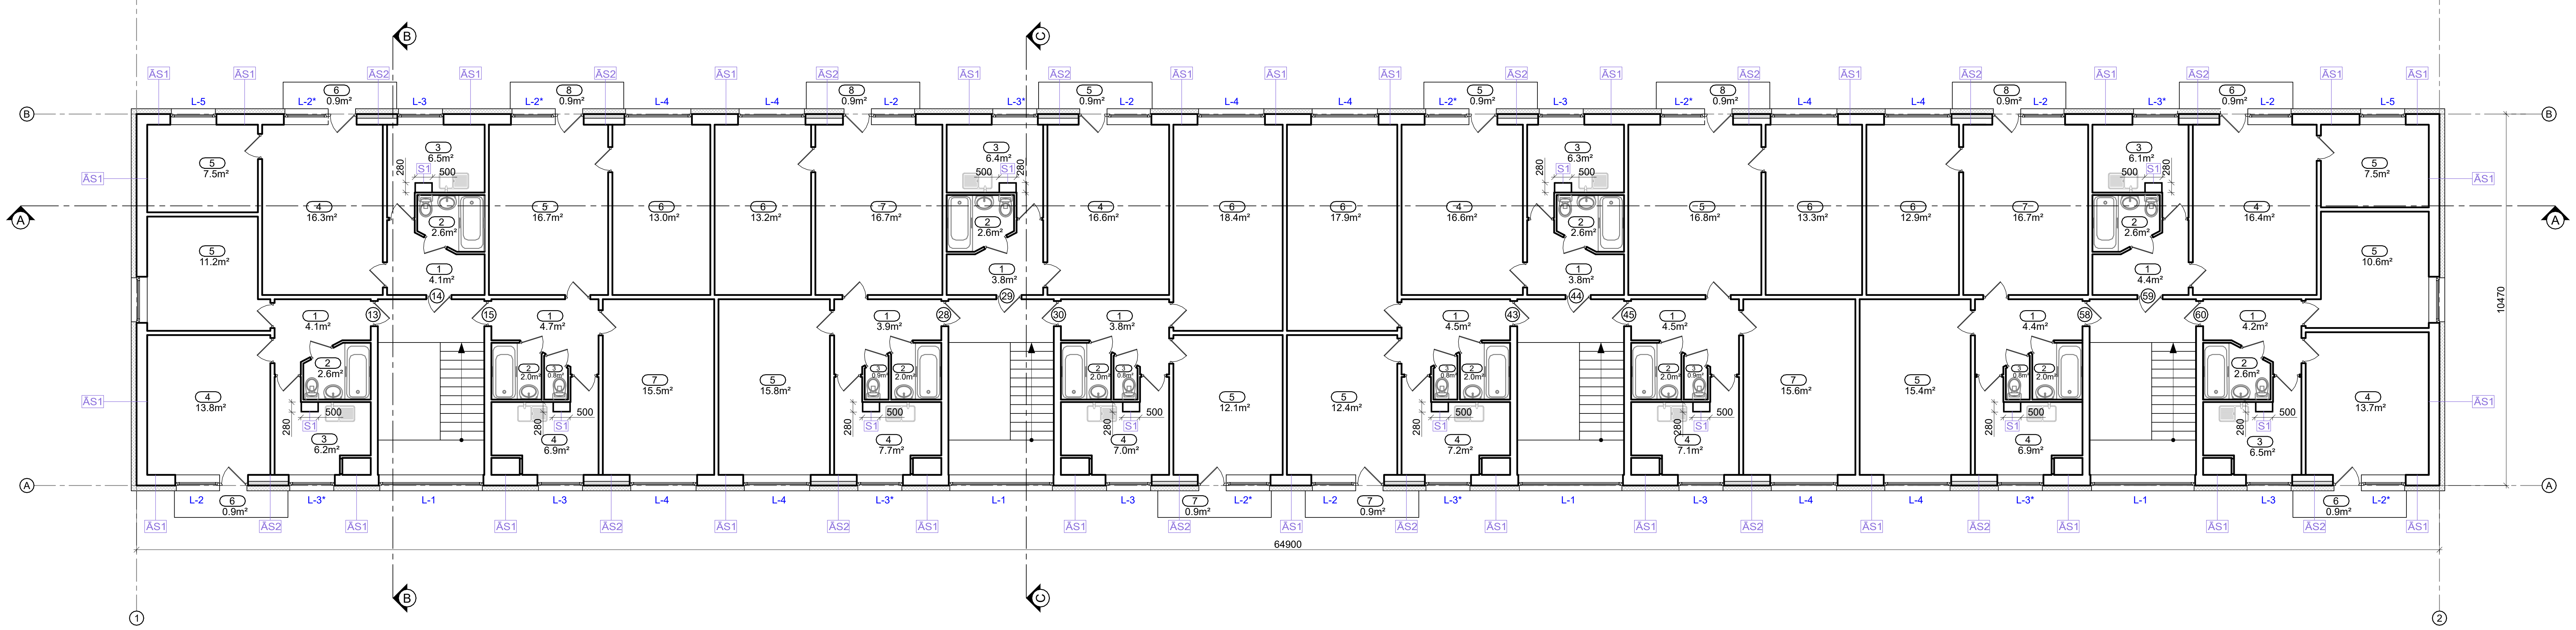

PIEŅEMTIE APZĪMĒJUMI

- Esošās sienas
- Ārsienu siltinājums
- Cokola un pamatu siltinājums
- 1 30.0m² - Telpu numerācija, platība
- L-* - Maināmo logu marķējums
- ĀS* S* - Sienu tips

TELPU EKSPLIKĀCIJA, 1122 - triju vai vairāku dzīvokļu mājas dzīvojamo telpu grupa

5. stāvs

TELPAS Nr.	TELPAS NOSAUKUMS	PLATĪBA m²
Dzīvoklis Nr. 13		
1	Koridors	4.1
2	Vanna	2.6
3	Virtuve	6.2
4	Istaba	13.8
5	Istaba	11.2
6	Balkons	0.9
	KOPĀ:	38.8
Dzīvoklis Nr. 14		
1	Koridors	4.1
2	Vanna	2.6
3	Virtuve	6.5
4	Istaba	16.3
5	Istaba	7.5
6	Balkons	0.9
	KOPĀ:	37.9
Dzīvoklis Nr. 15		
1	Koridors	4.7
2	Vanna	2.0
3	Tualete	0.8
4	Virtuve	6.9
5	Istaba	16.7
6	Istaba	13.0
7	Istaba	15.5
8	Balkons	0.9
	KOPĀ:	60.5

TELPAS Nr.	TELPAS NOSAUKUMS	PLATĪBA m²
Dzīvoklis Nr. 28		
1	Koridors	3.9
2	Vanna	2.0
3	Tualete	0.9
4	Virtuve	7.7
5	Istaba	15.8
6	Istaba	13.2
7	Istaba	16.7
8	Balkons	0.9
	KOPĀ:	61.1
Dzīvoklis Nr. 29		
1	Koridors	3.8
2	Vanna	2.6
3	Virtuve	6.4
4	Istaba	16.6
5	Balkons	0.9
	KOPĀ:	30.4
Dzīvoklis Nr. 30		
1	Koridors	3.8
2	Vanna	2.0
3	Tualete	0.8
4	Virtuve	7.0
5	Istaba	12.1
6	Istaba	18.4
7	Balkons	0.9
	KOPĀ:	45.0

TELPAS Nr.	TELPAS NOSAUKUMS	PLATĪBA m²
Dzīvoklis Nr. 43		
1	Koridors	4.5
2	Vanna	2.0
3	Tualete	0.8
4	Virtuve	7.2
5	Istaba	12.4
6	Istaba	17.9
7	Balkons	0.9
	KOPĀ:	45.7
Dzīvoklis Nr. 44		
1	Koridors	3.8
2	Vanna	2.6
3	Virtuve	6.3
4	Istaba	16.6
5	Balkons	0.9
	KOPĀ:	30.2
Dzīvoklis Nr. 45		
1	Koridors	4.5
2	Vanna	2.0
3	Tualete	0.9
4	Virtuve	7.1
5	Istaba	16.8
6	Istaba	13.3
7	Istaba	15.6
8	Balkons	0.9
	KOPĀ:	61.1

TELPAS Nr.	TELPAS NOSAUKUMS	PLATĪBA m²
Dzīvoklis Nr. 58		
1	Koridors	4.4
2	Vanna	2.0
3	Tualete	0.8
4	Virtuve	6.9
5	Istaba	15.4
6	Istaba	12.9
7	Istaba	16.7
8	Balkons	0.9
	KOPĀ:	60.0
Dzīvoklis Nr. 59		
1	Koridors	4.4
2	Vanna	2.6
3	Virtuve	6.1
4	Istaba	16.4
5	Istaba	7.4
6	Balkons	0.9
	KOPĀ:	37.8
Dzīvoklis Nr. 60		
1	Koridors	4.2
2	Vanna	2.6
3	Virtuve	6.5
4	Istaba	13.7
5	Istaba	10.6
6	Balkons	0.9
	KOPĀ:	38.5
	KOPĀ 5.stāvs:	546.9

PIEZĪMES:

1. Par nosacīto ±0,000 atzīmi pieņemta ēkas 1. stāva kāpņu telpas grīdas līmeņa atzīme;
2. Visi izmēri doti milimetros, augstuma atzīmes metros;
3. Lapa skatāma kopā ar visu projektu;
4. Visus izmantojamos materiālus iestrādāt un izbūvēt saskaņā ar ražotāja izdotajiem norādījumiem;
5. Pirms būvdarbu uzsākšanas būvuzņēmējam jāpārbauda visi esošie un projektētie izmēri:
6. Siltināmo sienu tipus sk. lapā AR-13, pārseguma tipus sk. lapā AR-10;
7. Maināmo ventilācijas restu, logu, jumta lūku specifikāciju sk. lapā AR-14.

Būvprojekta izstrādātājs:	"BRK PROJEKTI" SIA Būvkomersanta reģ. Nr. 14439 reģ. Nr. 45403050593 Kastaņu iela 4, Jēkabpils, t.29455679
Būvobjekta nosaukums un adrese:	"DAUDZDZĪVOKĻU DZĪVOJAMĀS MĀJAS ENERGOEFEKTIVITĀTES PAAUGSTINĀŠANAS PASĀKUMI", Raiņa iela 25A, Madona, Madonas nov, LV-4801
Rasējuma lapa:	5.STĀVA PLĀNS
Pasūtījuma Nr.	
Arh. reģ. Nr.	27/2024/BRK
Rasējuma marka un Nr.	AR-07
Mērogs:	1:100
AR d.v.	INETA BUKA, 20.05.2024
Izstrādāja	INGA MAĻINOVSKA, 20.05.2024
Datne:	Q:\240306_Madona_Raiņa 25A\06_Paskaidrojuma raksts\AR\01_DWG\AR.dwg