



FASĀDES ASĪS A-B
M 1:100

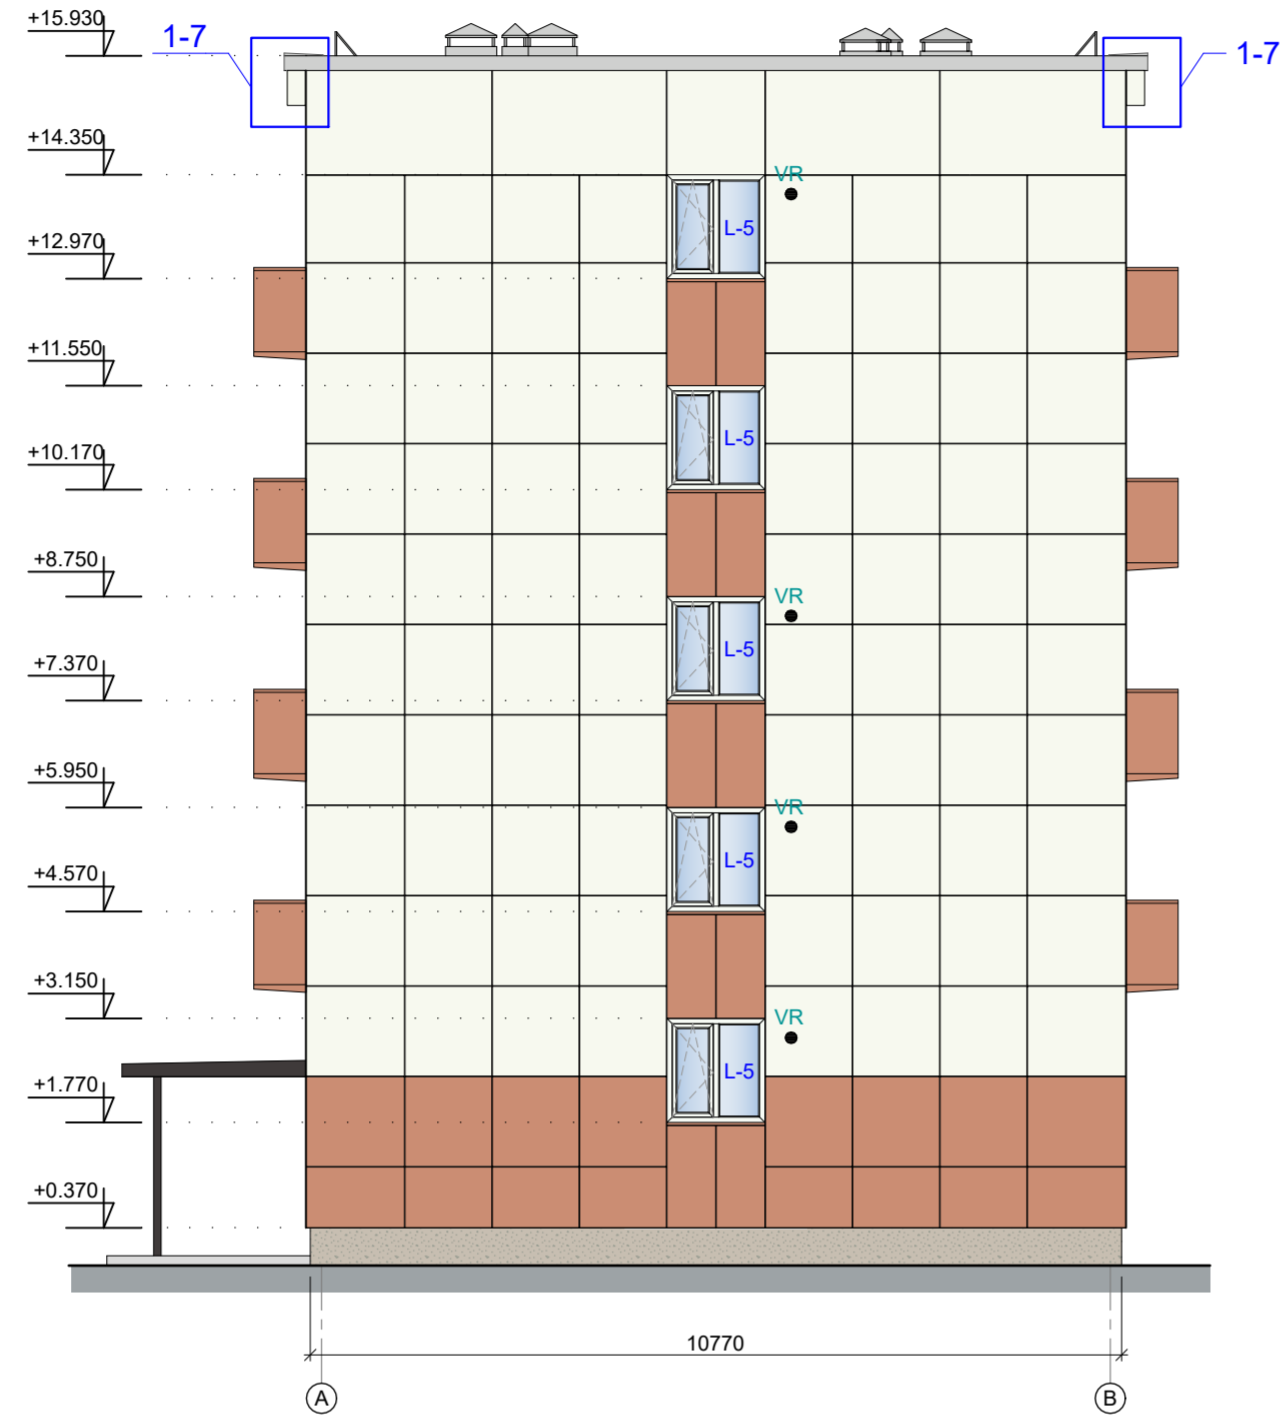

FASĀDES ASĪS B-A
M 1:100

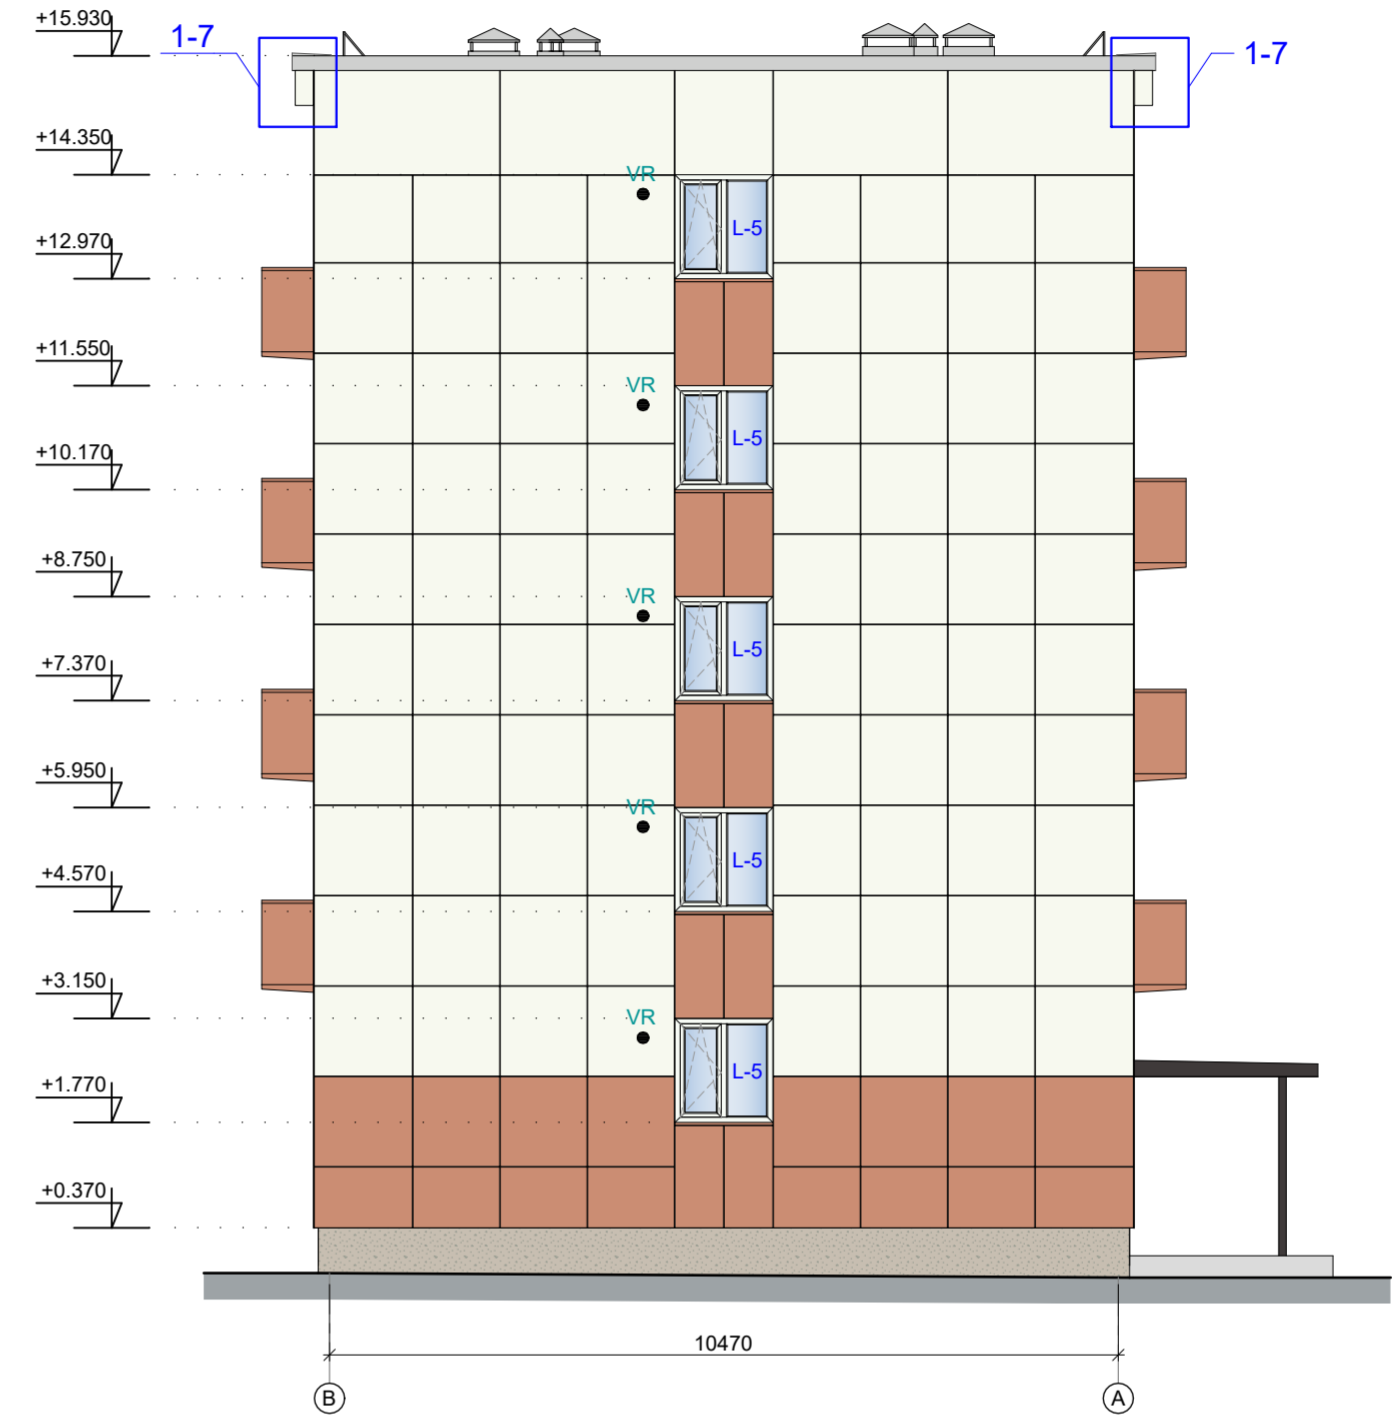

FASĀDES APDARES APZĪMĒJUMI

PARAUGS	APDARES VEIDS UN TOŅA NOSAUKUMS
	Fasādes apdare - masā tonētas šķiedrcementa plāksnes Swisspearl P222 (NCS S 0502-Y)
	Fasādes, balkonu apdare, - masā tonētas šķiedrcementa plāksnes Swisspearl P323 (NCS S 3030-Y70R)
	Skārda palodzes PU PURAL pārklājums, tonis RAL 3012
	Logailu apdare - masā tonētas šķiedrcementa plāksnes Swisspearl P323 (NCS S 3030-Y70R)
	Esošās metāla konstrukcijas durvis, atjaunojamā ieejas jumtina skārda apdare PURAL pārklājums, kolonnu krāsojums, tonis RAL8019
	Jumta dzegu, parapeta skārda nosegelementi, parklāti ar PURAL pārklājumu, tonis RAL 7047
	PVC konstrukcijas logi, balkonu logu/durvju bloki, tonis RAL9016
	Cokola apdare - caurspīdīgi silikona-akrila sveķi ar krāsotiem kvarca graudiem, tonis bēšs

PIENĒMTIE APZĪMĒJUMI


- L* - Maināmo logu marķējums
- VR - Gaisa pieplūdes vārsti Ø100, specifikāciju skatīt AVK-V daļā

1-6

IZMAIŅAS			
Revīzijas Nr.	Datums	Veiktās izmaiņas	Revīziju veica
1-6	26.03.2025	Dzīvojamā istabu ārsienās tiks izbūvēti gaisa pieplūdes vārsti	I.Maļinovska
1-7	26.03.2025	Mainīts garensienas parapeta mezgla risinājums, lai nodrošinātu tvaika nosūcēju gaisvadu izvadi uz jumta	I.Maļinovska

PIEZĪMES:

- Par nosacīto ±0,000 atzīmi pieņemta ēkas 1. stāva kāpņu telpas grīdas līmeņa atzīme;
- Visi izmēri doti milimetros, augstuma atzīmes metros;
- Lapa skatāma kopā ar visu projektu;
- Visus izmantojamus materiālus iestrādāt un izbūvēt saskaņā ar ražotāja izdotajiem norādījumiem;
- Pirms būvdarbu uzsākšanas būvuzņēmējam jāpārbauda visi esošie un projektētie izmēri;
- Maināmo ventilācijas restu, logu, jumta lūku specifikāciju sk. lapā AR-14.

Būvprojekta izstrādātājs:  "BRK PROJEKTI" SIA Būvkomersanta reģ. Nr. 14439 reģ. Nr. 45403050593 Kastaņu iela 4, Jēkabpils, L29455679		Būvobjekta nosaukums un adrese: "DAUDZDZĪVOKĻU DZĪVOJAMĀS MĀJAS ENERGOEFĒKTIVITĀTES PAAUGSTINĀŠANAS PASĀKUMI", Raiņa iela 25A, Madona, Madonas nov, LV-4801	
Pasūtītāja Nr.		Arh. reģ. Nr. 27/2024/BRK	
AR d.v. INETA BUKA		Rasējuma marka un Nr. AR-09_re1	
Izstrādāja INGA MAĻINOVSKA		Mērogs: 1:100	
26.03.2025		Datne: 26.03.2025	