



GRIEZUMS C-C  
M 1:100

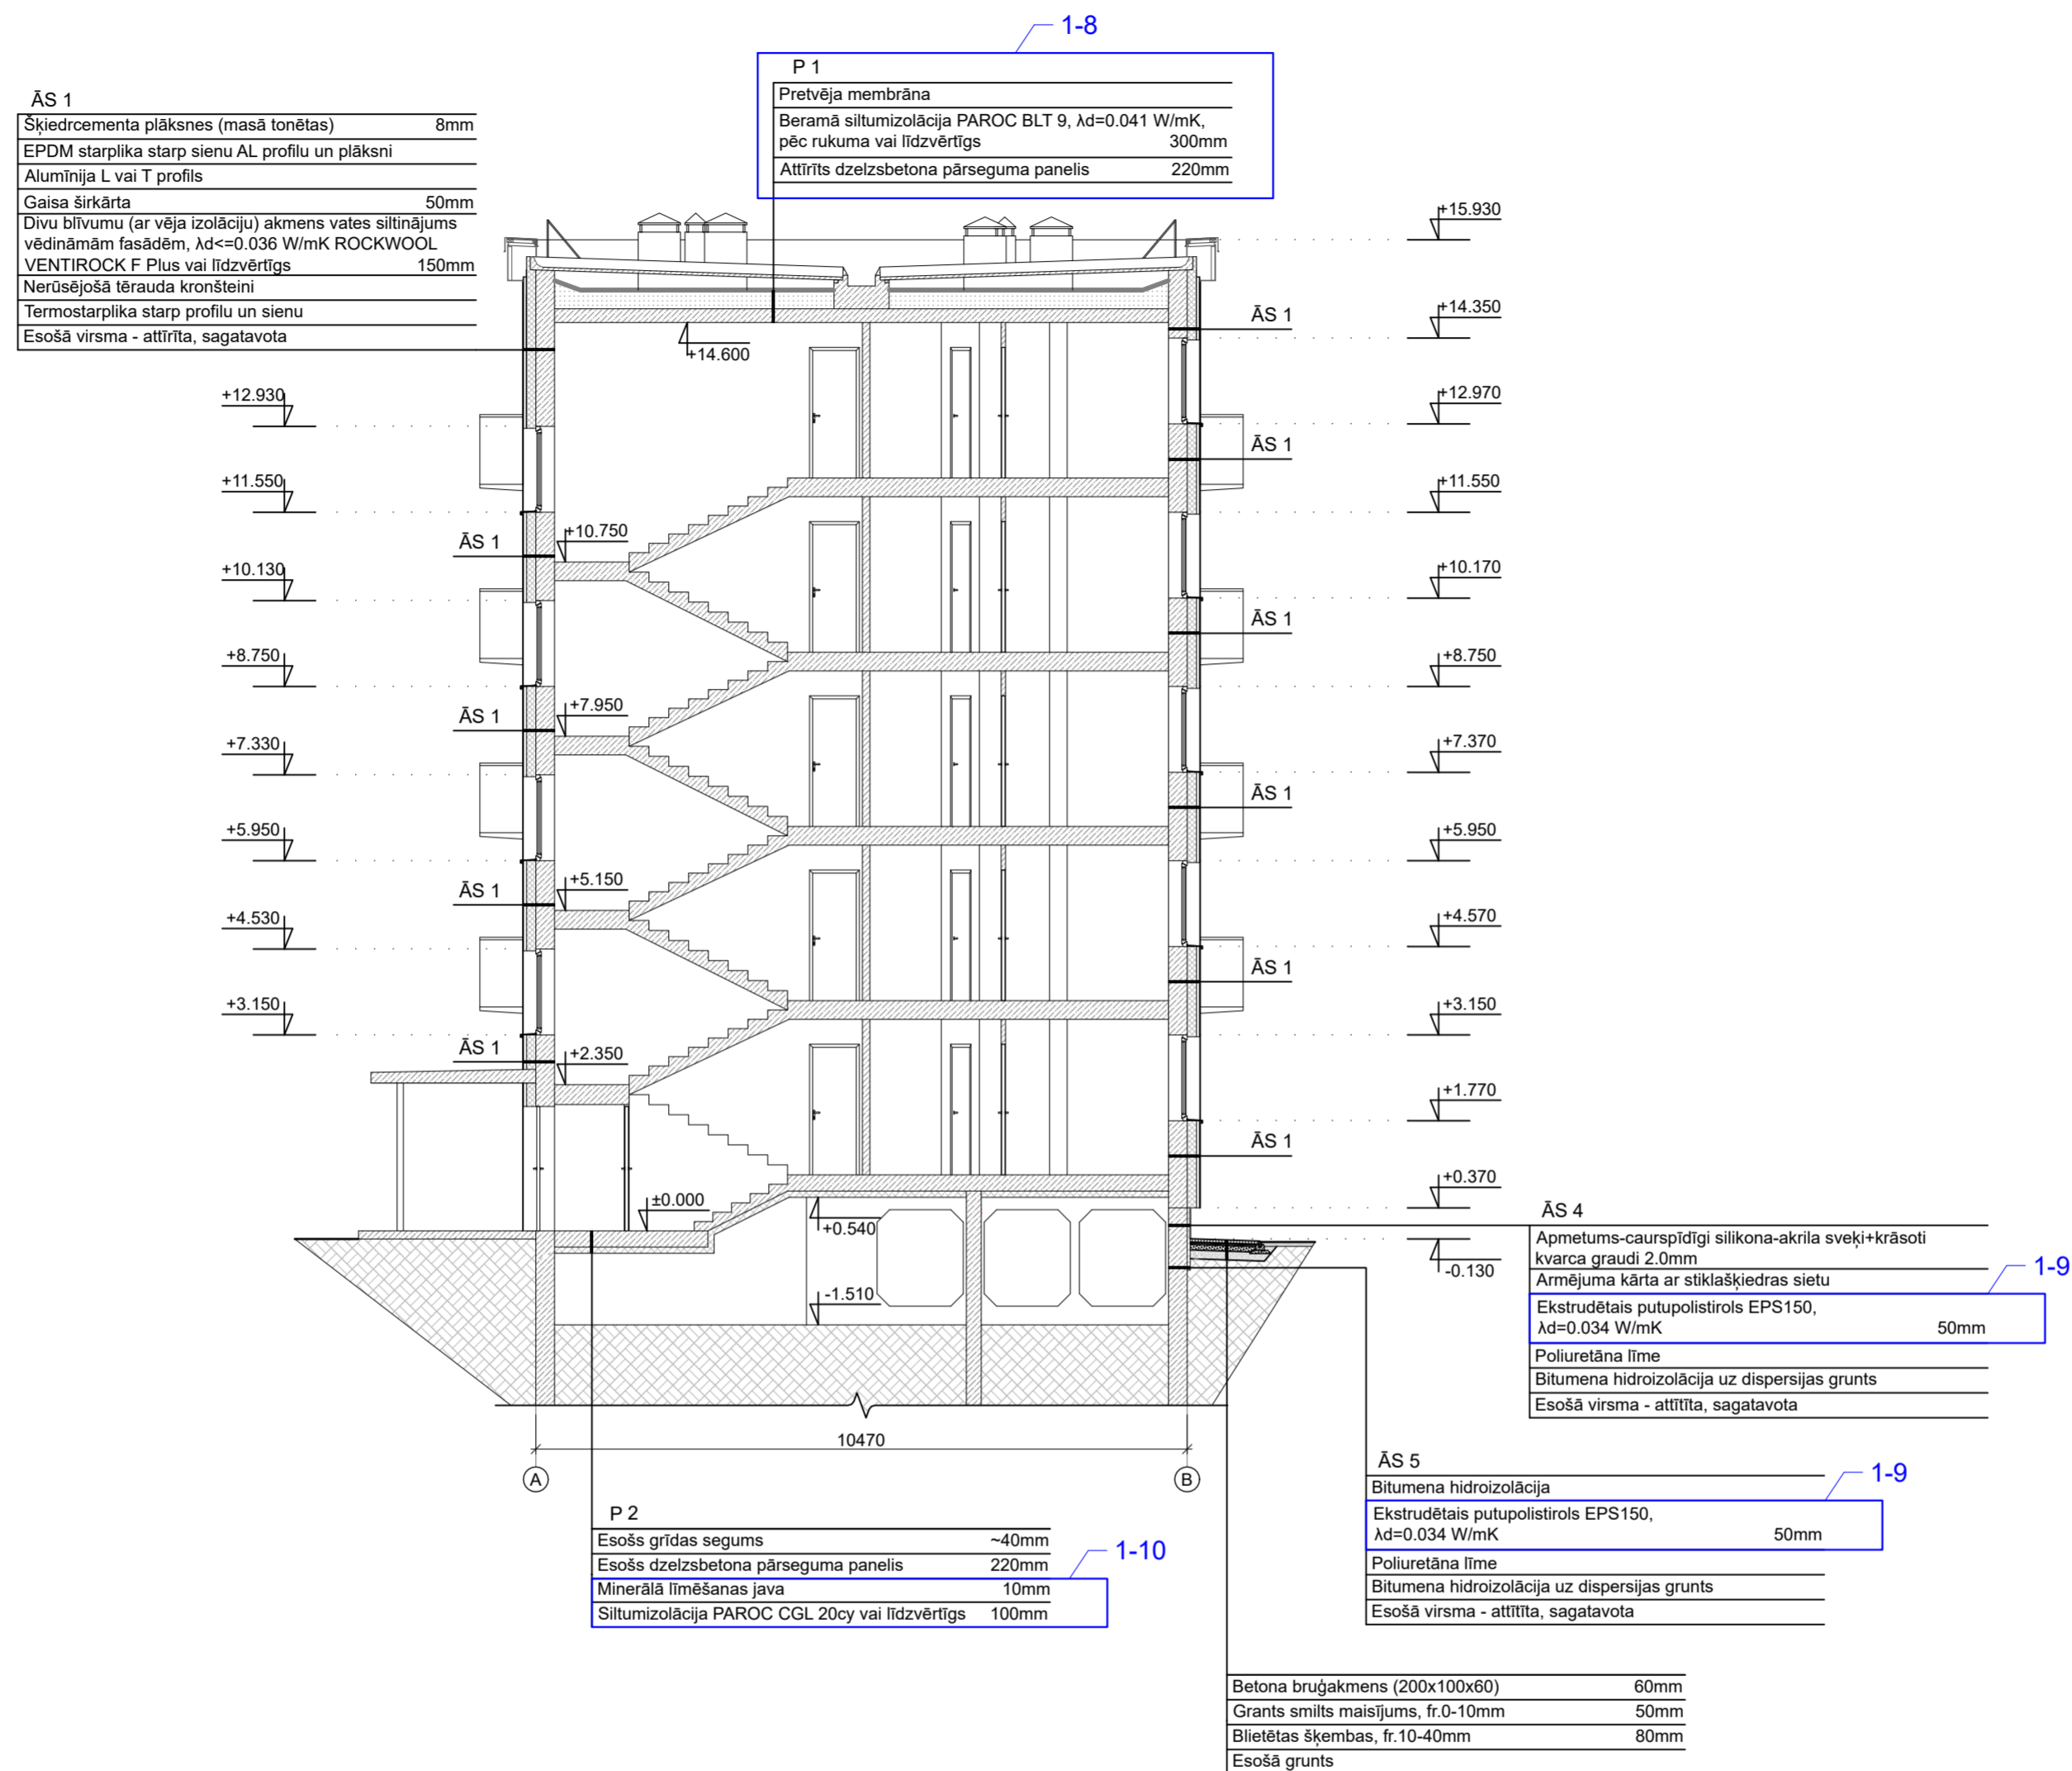

IZMAIŅAS			
Revīzijas Nr.	Datums	Veiktās izmaiņas	Revīziju veica
1-8	26.03.2025	P1 mainīts siltumizolācijas biezums no 150 uz 300mm	I.Majņovska
1-9	26.03.2025	Mainīts ĀS 4 siltinājuma biezums no 150 uz 50mm	I.Majņovska
1-10	26.03.2025	Mainīts P 2 siltinājums no putupolistirola plāksnēm uz akmens vates lamellēm	I.Majņovska

Būvprojekta izstrādātājs:  "BRK PROJEKTI" SIA Būvkomersanta reģ. Nr. 14439 reģ. Nr. 45403050593 Kastaņu iela 4, Jēkabpils, L29455679		Būvobjekta nosaukums un adrese: "DAUDZDZĪVOKĻU DZĪVOJAMĀS MĀJAS ENERGOEFECTIVITĀTES PAAUGSTINĀŠANAS PASĀKUMI", Raiņa iela 25A, Madona, Madonas nov, LV-4801	
Rasējuma lapa: <b>GRIEZUMS C-C</b>		Pasūtījuma Nr. 27/2024/BRK	
AR d.v. INETA BUKA		Arh. reģ. Nr. AR-12_re1	
Izstrādāja INGA MAĻĪNOVSKA		Mērogs: 1:100	
26.03.2025		Datne: 26.03.2025	