



COKOLA MEZGLS  
1:10

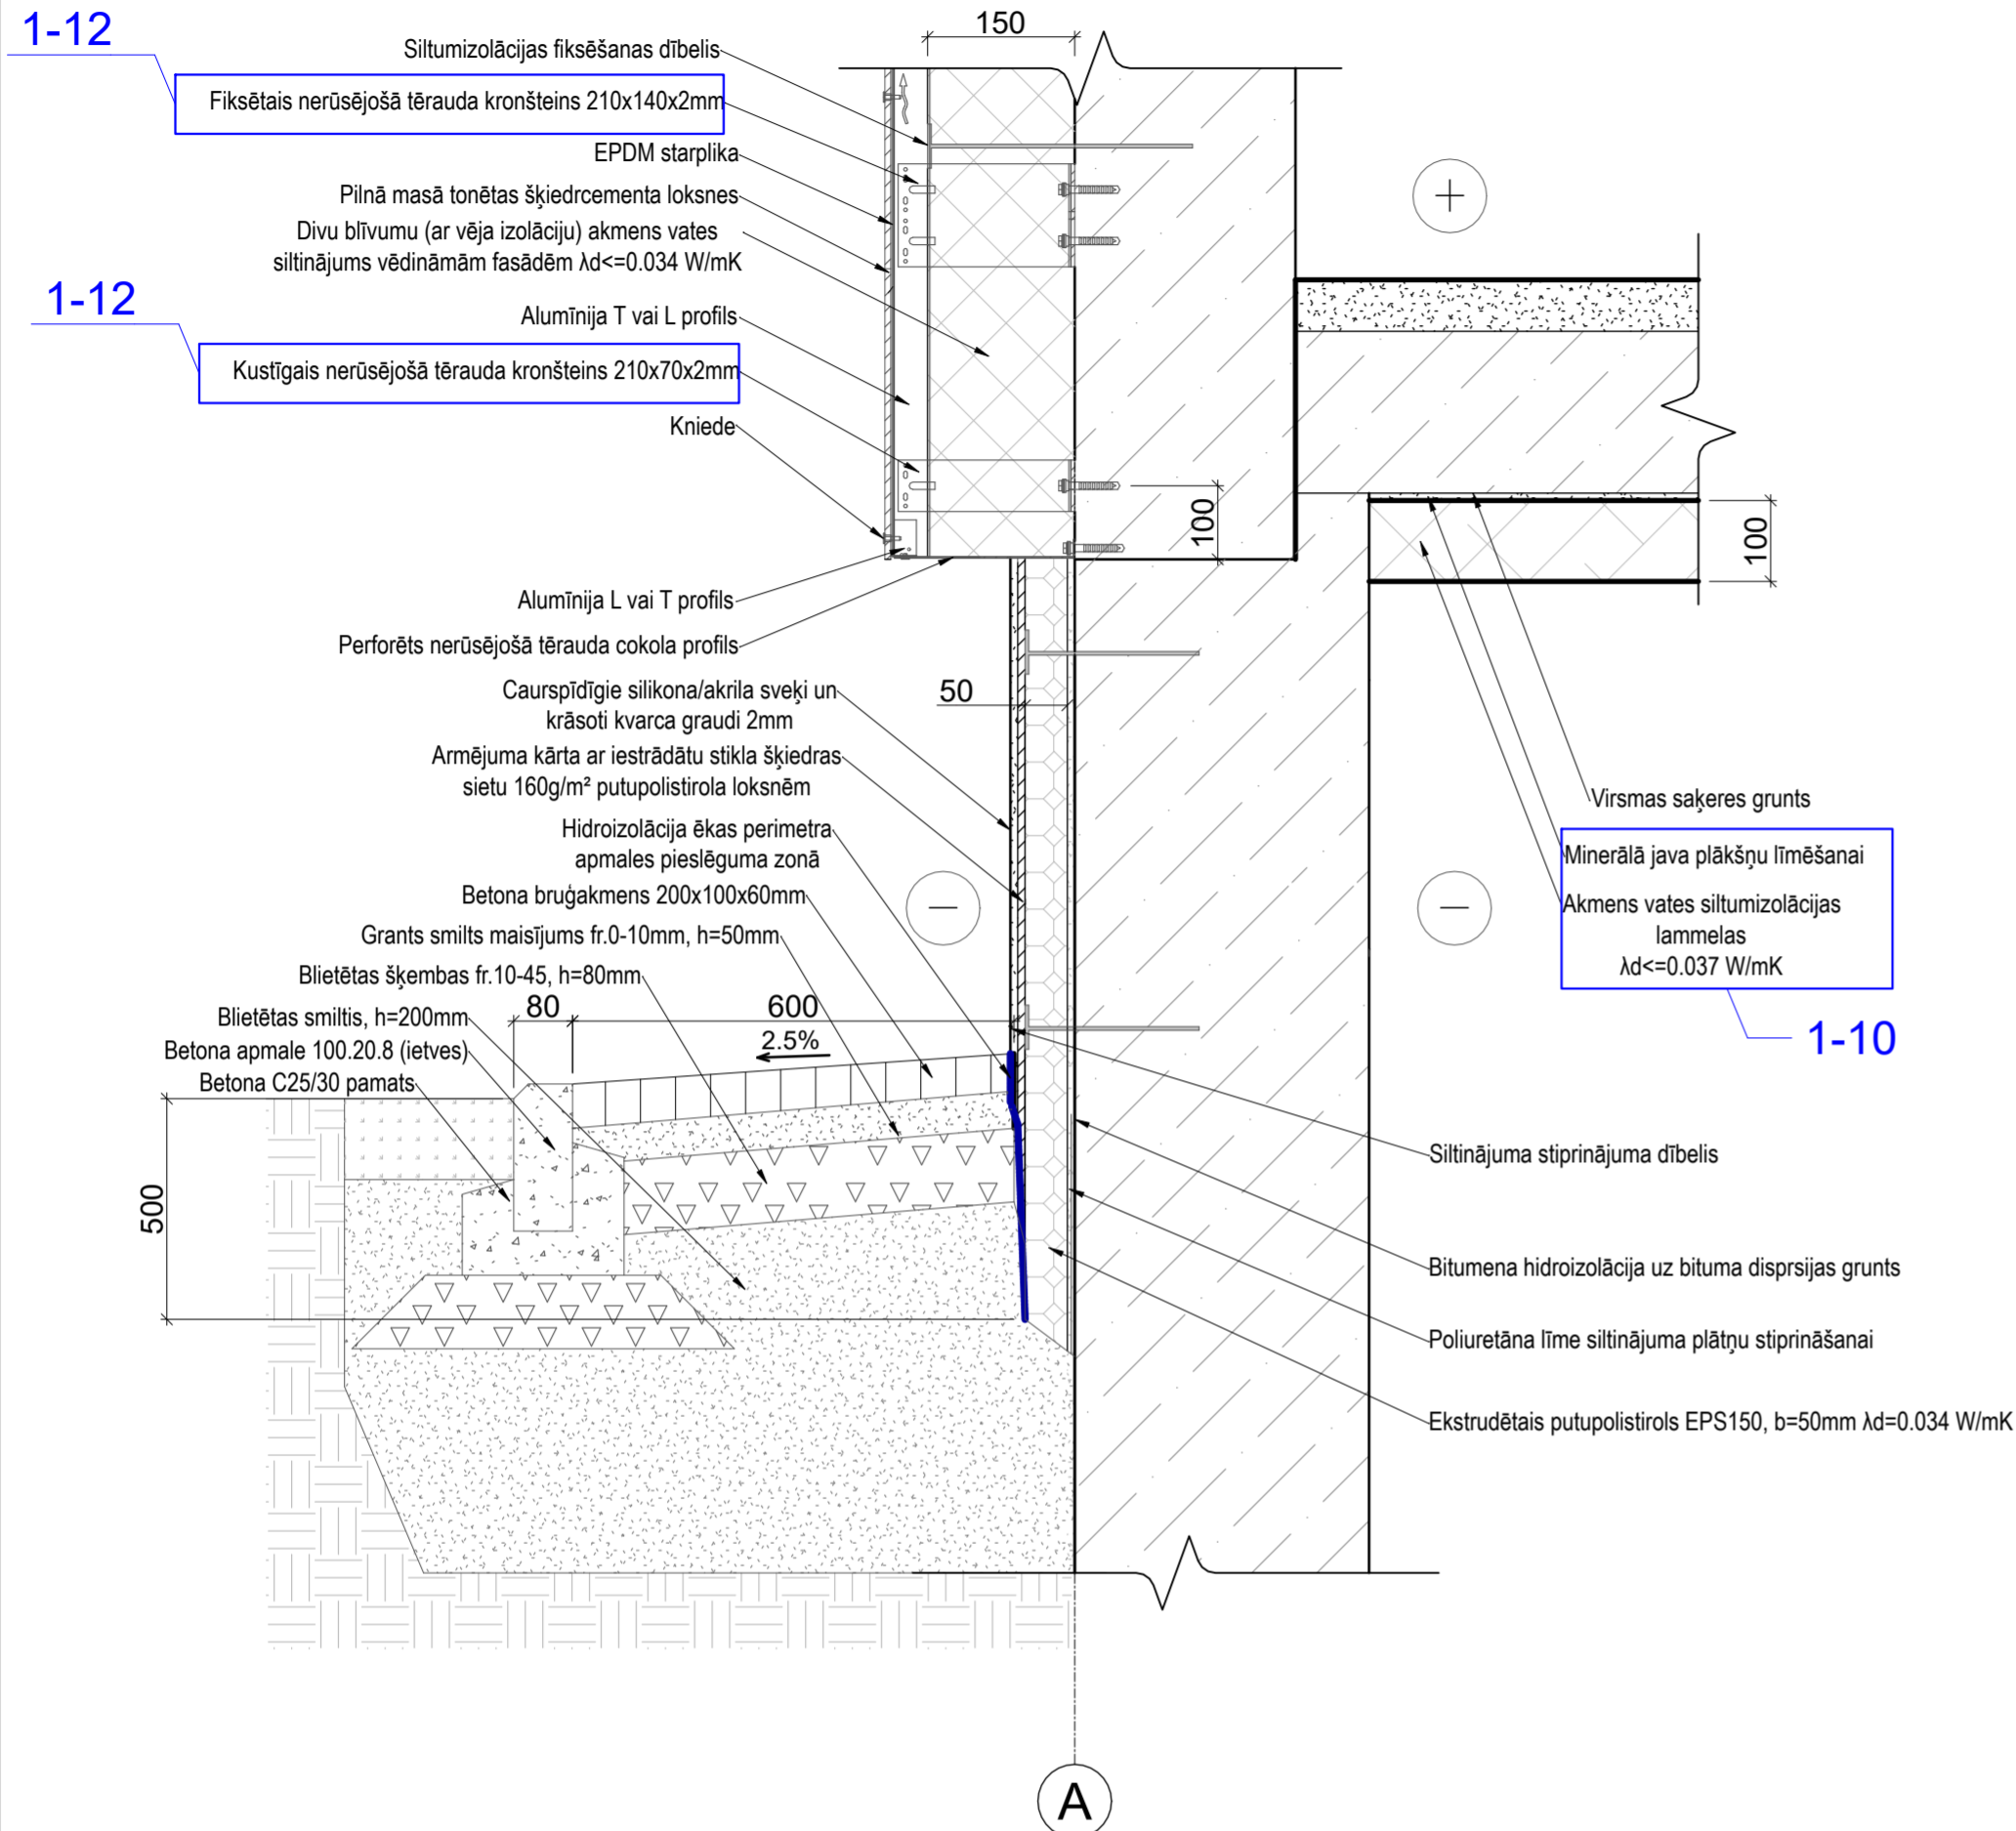


IEEJAS JUMTIŅA MEZGLS  
1:10

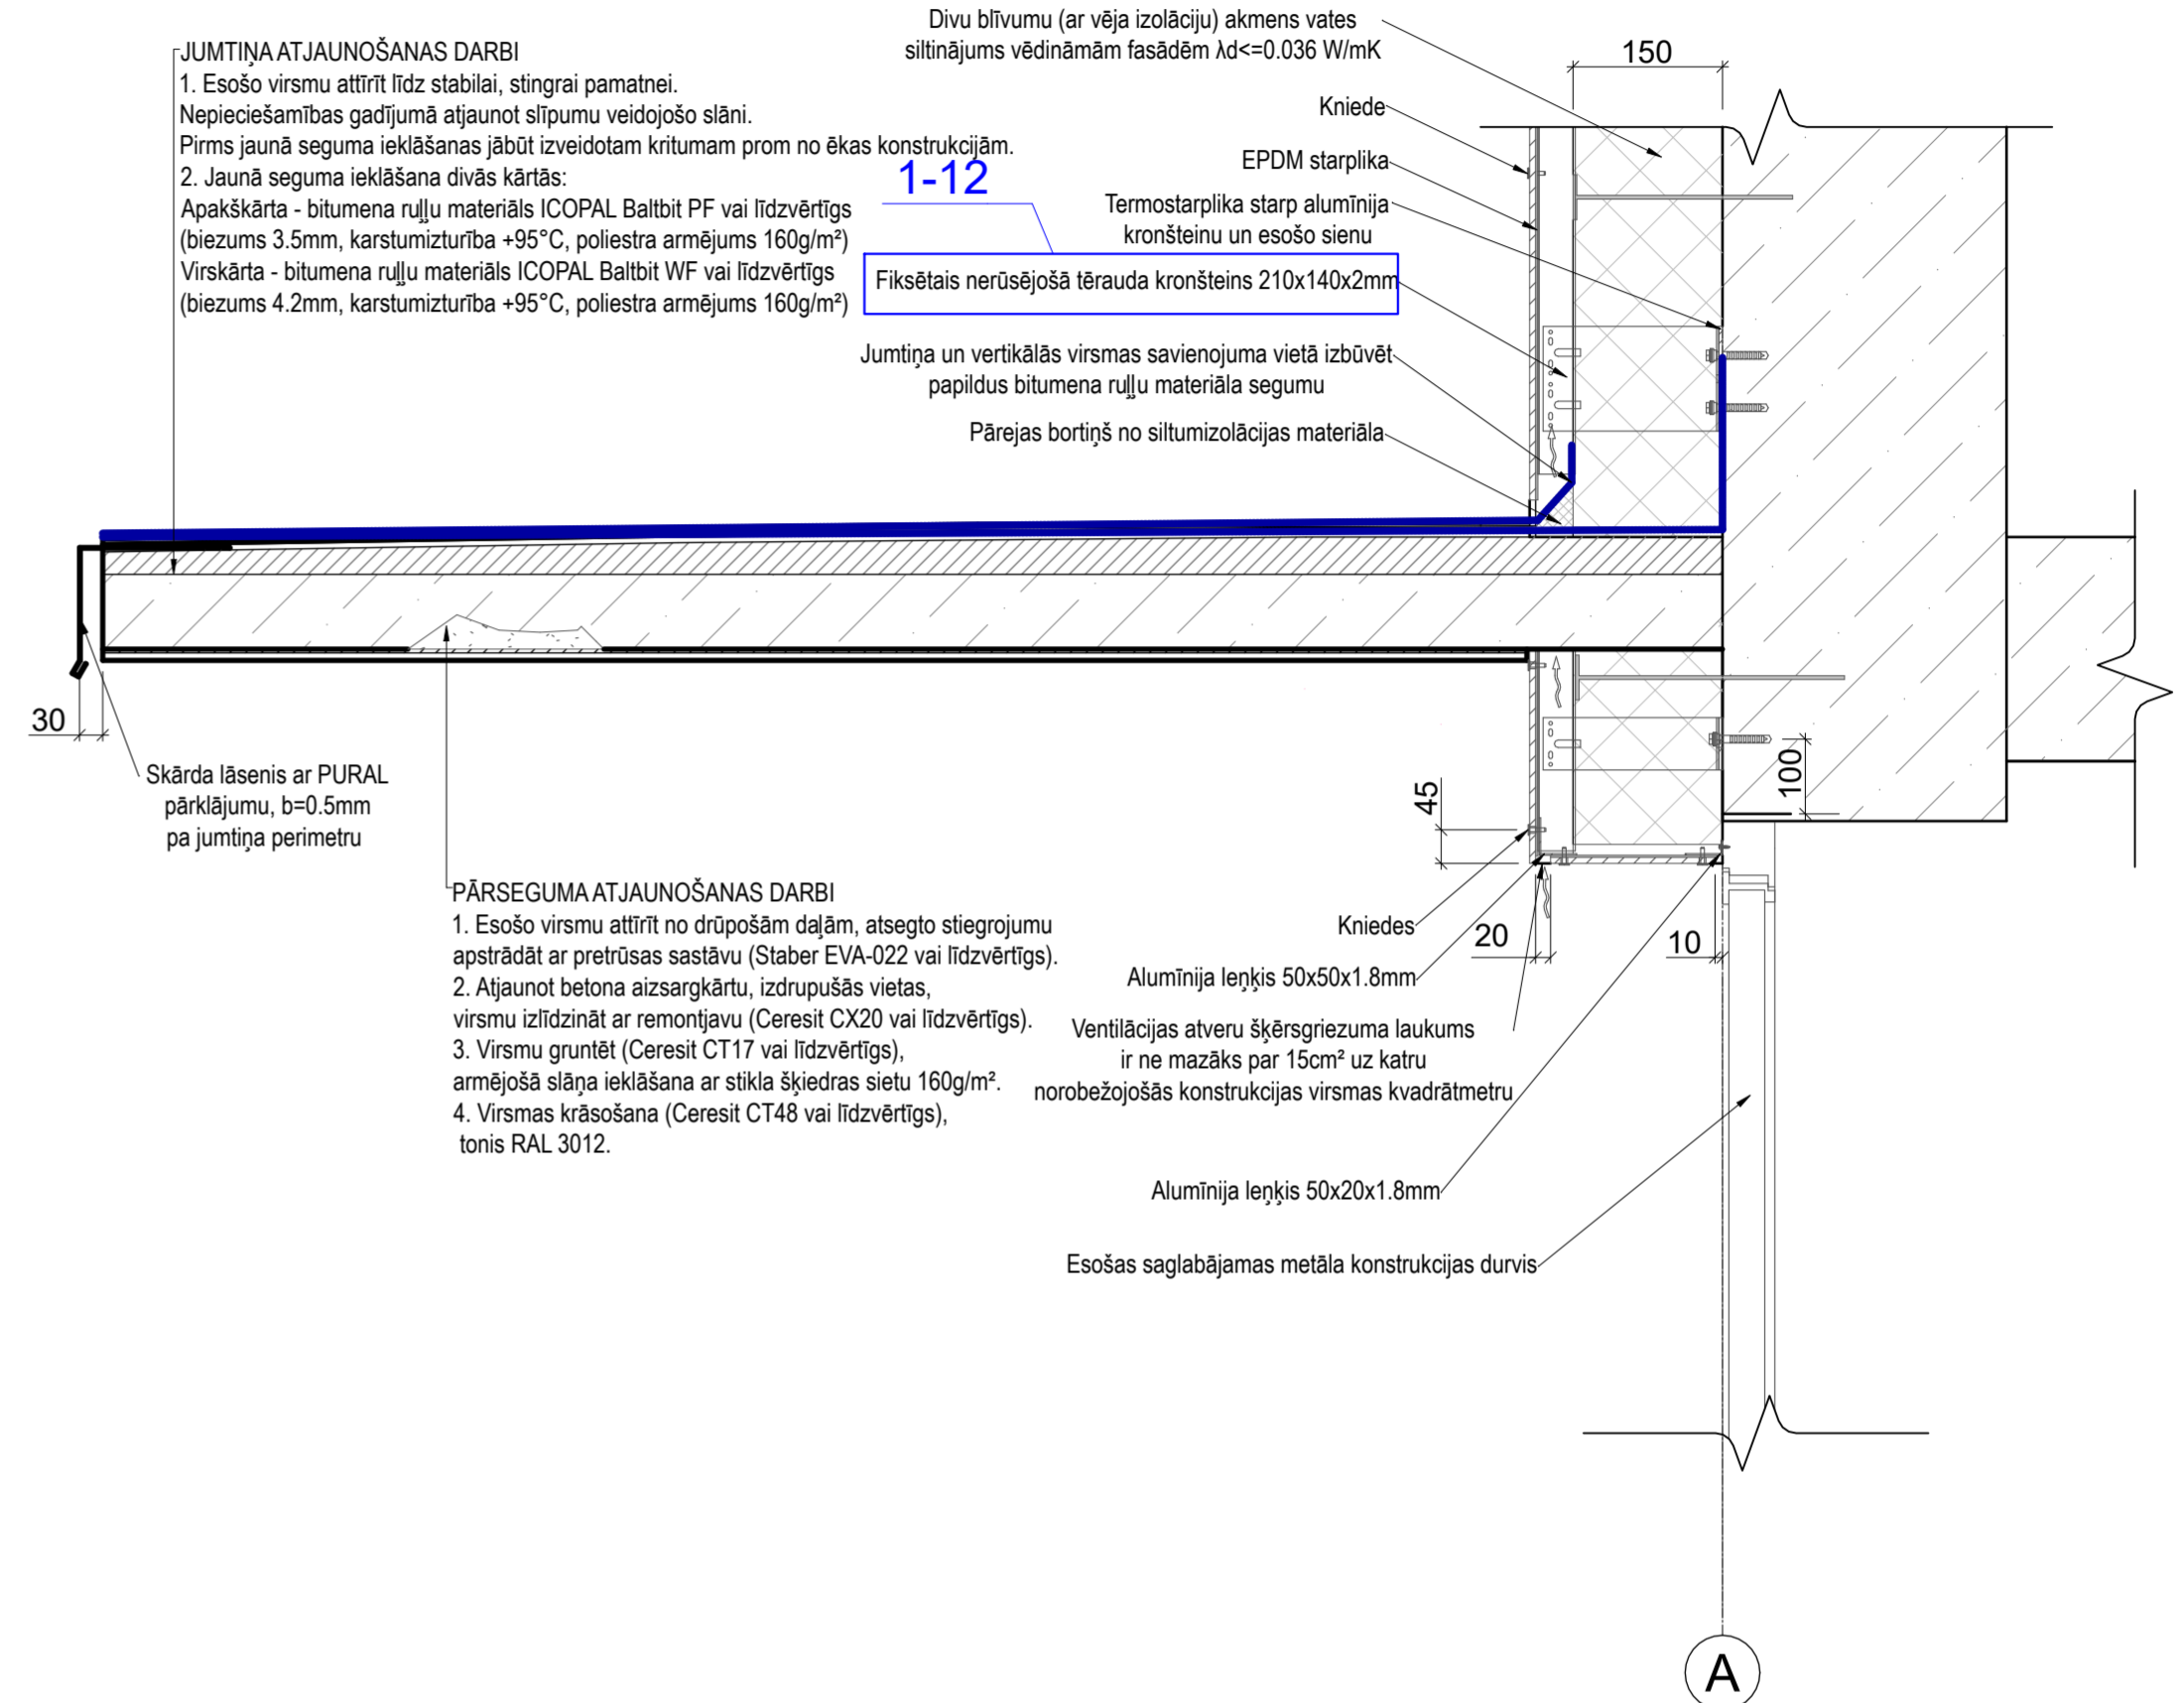

PIEZĪMES:

1. Visi izmēri doti milimetros, augstuma atzīmes metros;
2. Lapa skatāma kopā ar visu projektu;
3. Visus izmantojamus materiālus iestrādāt un izbūvēt saskaņā ar ražotāja izdotajiem norādījumiem;
4. Pirms būvdarbu uzsākšanas būvuzņēmējam jāpārbauda visi esošie un projektētie izmēri.

IZMAIŅAS			
Revīzijas Nr.	Datums	Veiktās izmaiņas	Revīziju veica
1-10	26.03.2025	Mainīts P 2 siltinājums no putupolistirola plāksnēm uz akmens vates lamellēm	I.Maļinovska
1-12	26.03.2025	Ventilējamās fasādes apakškonstrukcijas alumīnija kronšteini nomainīti uz nerūsējošā tērauda kronšteinu	I.Maļinovska

Būvprojekta izstrādātājs:  "BRK PROJEKTI" SIA Būvkomersanta reģ. Nr. 14439 reģ. Nr. 45403050593 Kastaņu iela 4, Jēkabpils, T.29455679		Būvobjekta nosaukums un adrese: "DAUDZDZĪVOKĻU DZĪVOJAMĀS MĀJAS ENERGOEFECTIVITĀTES PAAUGSTINĀŠANAS PASĀKUMI", Raiņa iela 25A, Madona, Madonas nov, LV-4801	
		Rasējuma lapa: <b>COKOLA MEZGLS, IEEJAS JUMTIŅA MEZGLS</b>	
		Pasūtījuma Nr.	Arh. reģ. Nr. 27/2024/BRK
		Rasējuma marka un Nr. AR-16_re1	
AR d.v.	INETA BUKA	26.03.2025	Mērogs: 1:10
Izstrādāja	INGA MAĻINOVSKA	26.03.2025	Datne: 01240308_Madona_Raiņa_25A08_Paaugstināšana (AR)AR01_20250314_02MANAS_250326.dwg