


BALKONA MEZGLS
1:10

ĀRSIENAS SILTINĀŠANAS MEZGLS
1:10

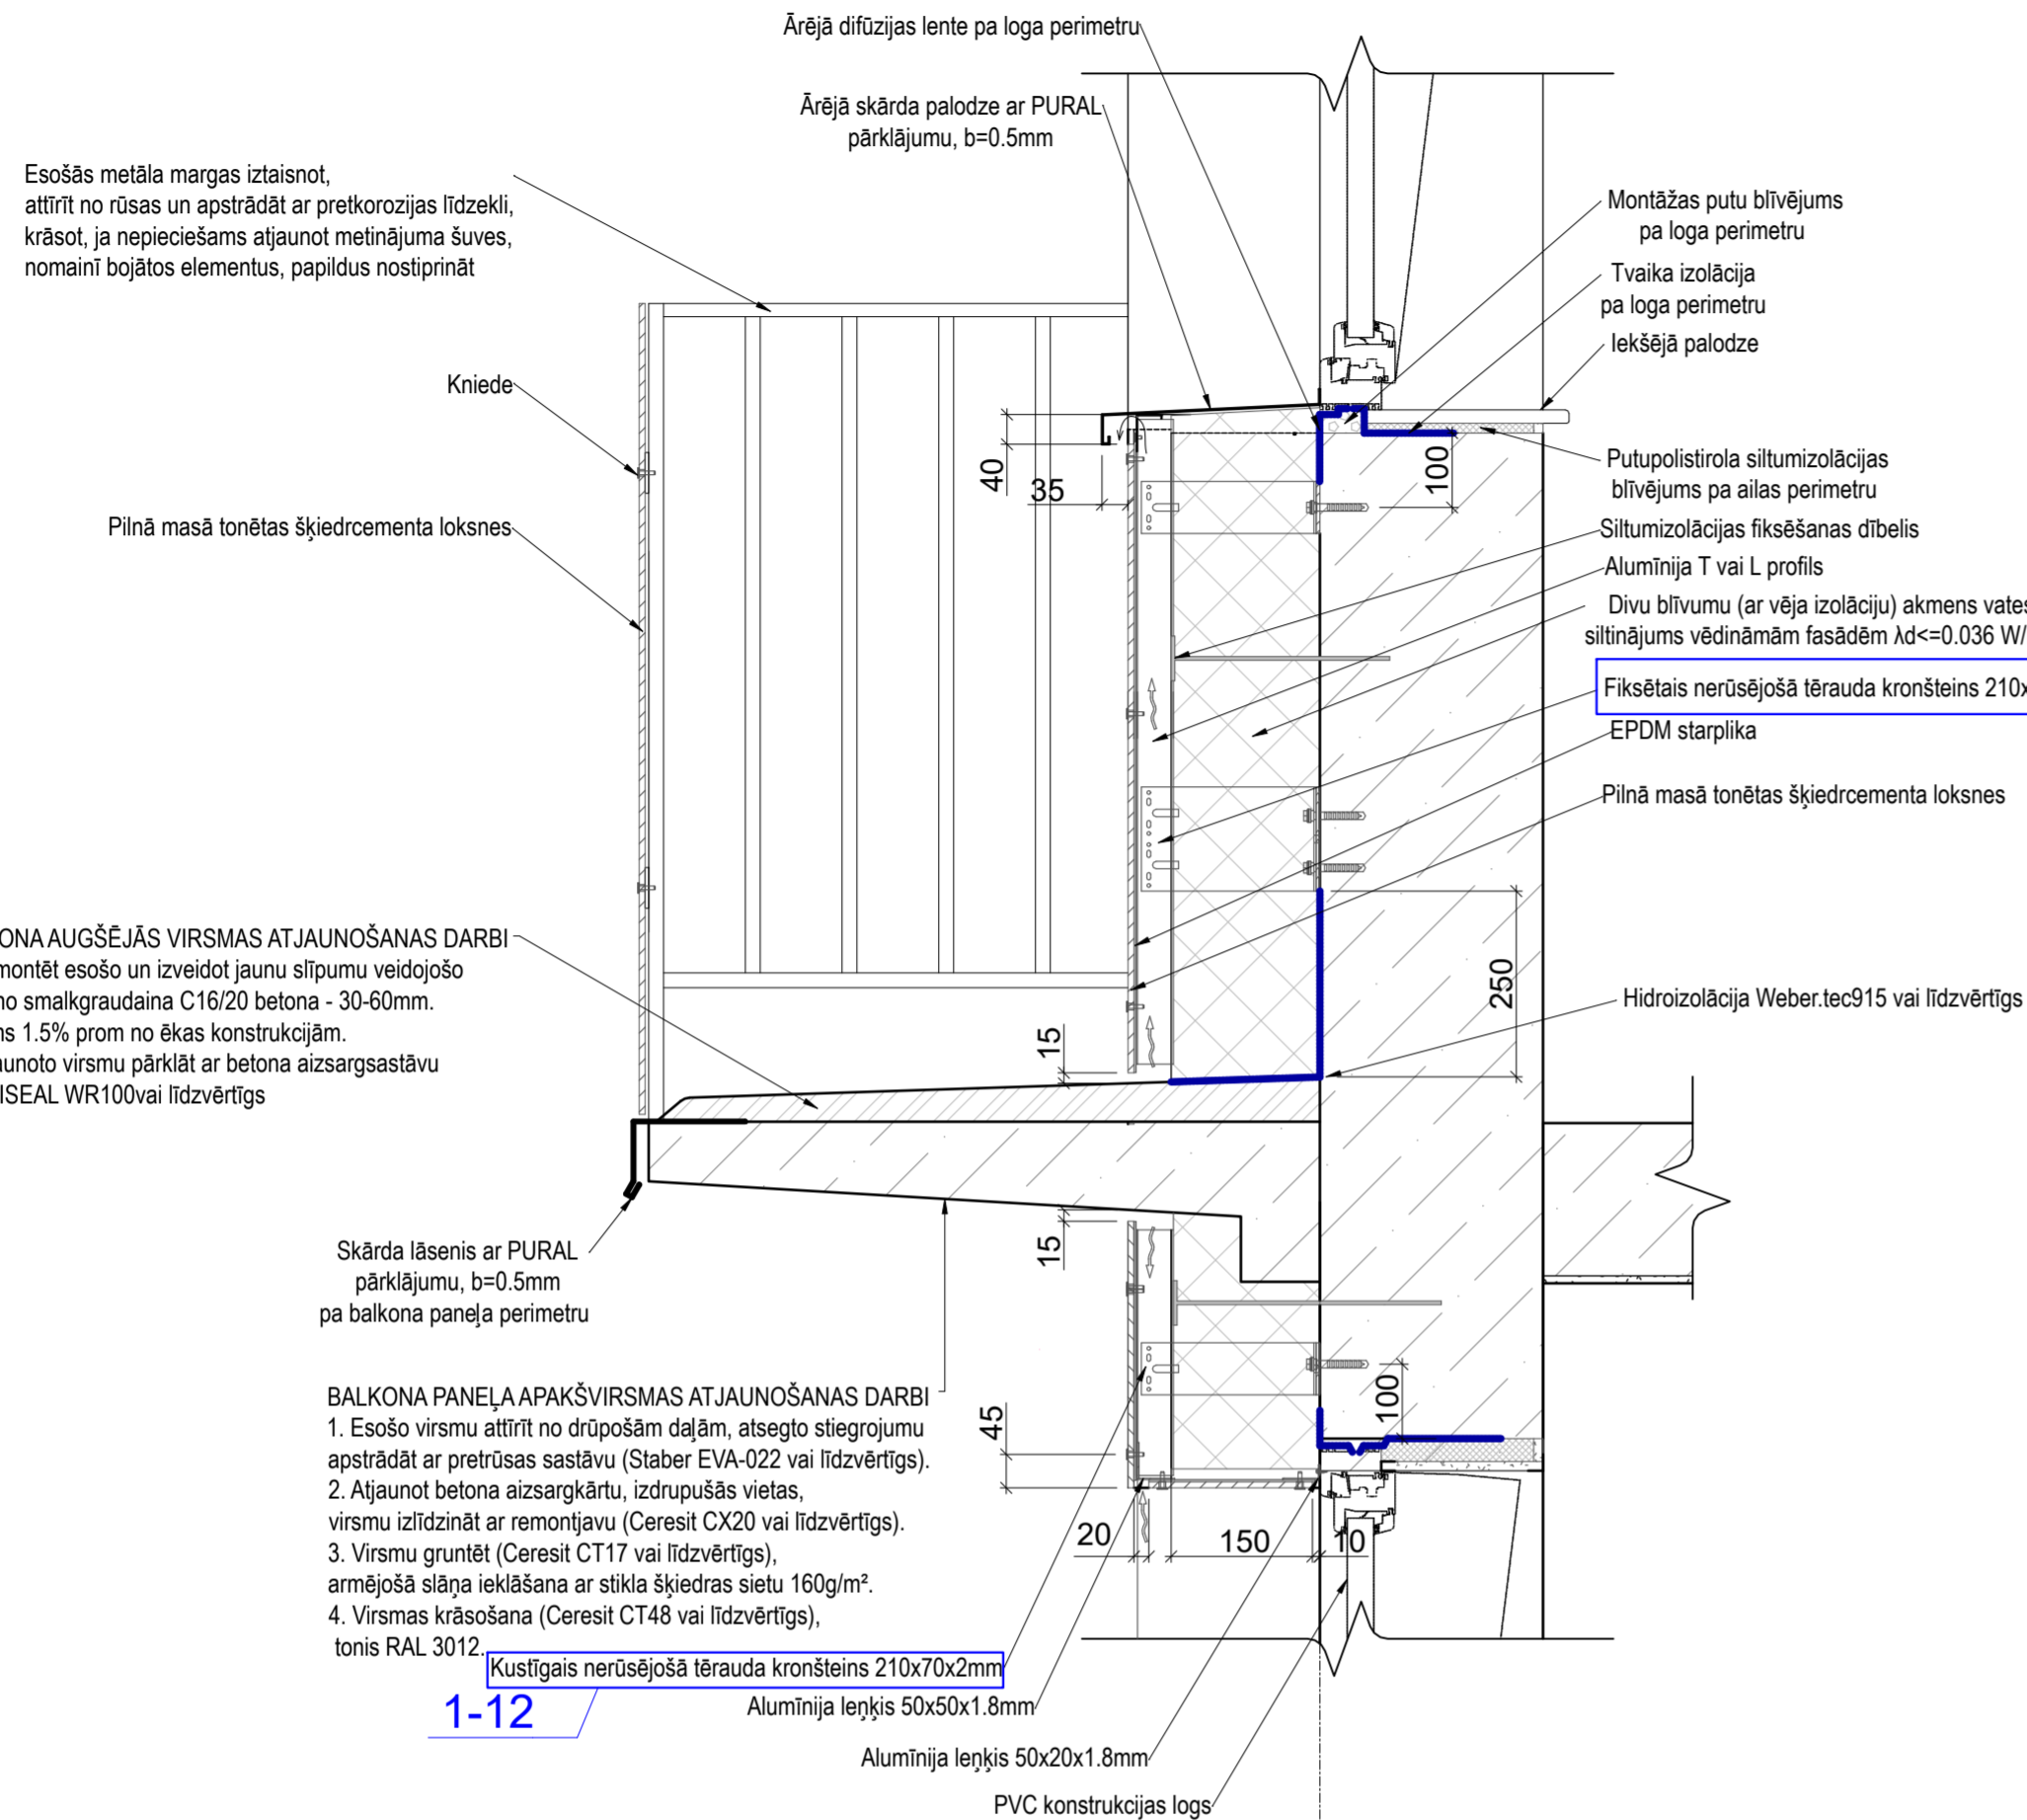

BALKONA AUGŠĒJĀS VIRSMAS ATJAUNOŠANAS DARBI
1. Demontēt esošo un izveidot jaunu stiprumu veidojošo slāni no smalkgraudaina C16/20 betona - 30-60mm. Kritisums 1.5% prom no ēkas konstrukcijām.
2. Atjaunoto virsmu pārklāt ar betona aizsargsastāvu PLANISEAL WR100vai līdzvērtīgs

BALKONA PANEĻA APAKŠVIRSMAS ATJAUNOŠANAS DARBI
1. Esošo virsmu attīrīt no drūpošām daļām, atsegtu stiebrojumu apstrādāt ar pretrūsas sastāvu (Slaber EVA-022 vai līdzvērtīgs).
2. Atjaunot betona aizsargkārtu, izdrupušās vietas, virsmu izlīdzināt ar remontjavu (Ceresit CX20 vai līdzvērtīgs).
3. Virsmu gruntēt (Ceresit CT17 vai līdzvērtīgs), armējošā slāņa iekļāšana ar stikla šķiedras sietu 160g/m².
4. Virsmas krāsošana (Ceresit CT48 vai līdzvērtīgs), tonis RAL 3012.

| IZMAIŅAS | | | |
|---------------|------------|---|----------------|
| Revīzijas Nr. | Datums | Veiktās izmaiņas | Revīziju veica |
| 1-12 | 26.03.2025 | Ventilējamās fasādes apakškonstrukcijas alumīnija kronšteini nomainīti uz nerūsējošā tērauda kronšteinu | I.Maļinovska |
| 1-14 | 26.03.2025 | Izstrādāts jauns mezgls gaisa pieplūdes vārsta montāžai dzīvojamā iztabu ārīenās | I.Maļinovska |

PIEZĪMES:

1. Visi izmēri doti milimetros, augstuma atzīmes metros;
2. Lapa skatāma kopā ar visu projektu;
3. Visus izmantojamus materiālus iestrādāt un izbūvēt saskaņā ar ražotāja izdotajiem norādījumiem;
4. Pirms būvdarbu uzsākšanas būvuzņēmējam jāpārbauda visi esošie un projektētie izmēri.

1-12

1-12

Kronšteinu stiprināšanas dibelis, precizējams atkarībā no pamatnes

Kniede

Siltumizolācijas fiksēšanas dibelis

Termostarplika starp kronšteinu un esošo sienu

Fiksētais nerūsējošā tērauda kronšteins 210x140x2mm

Pilnā masā tonētas šķiedrcementa loksnes

EPDM starplika


Divu blīvējumu (ar vēja izolāciju) akmens vates siltinājums vēdināmām fasādēm λd<=0.034 W/mK

Gaisa šķirkārta

A

GAISA PIEPLŪDES VĀRSTA IZBŪVES MEZGLS
1:10

1-14

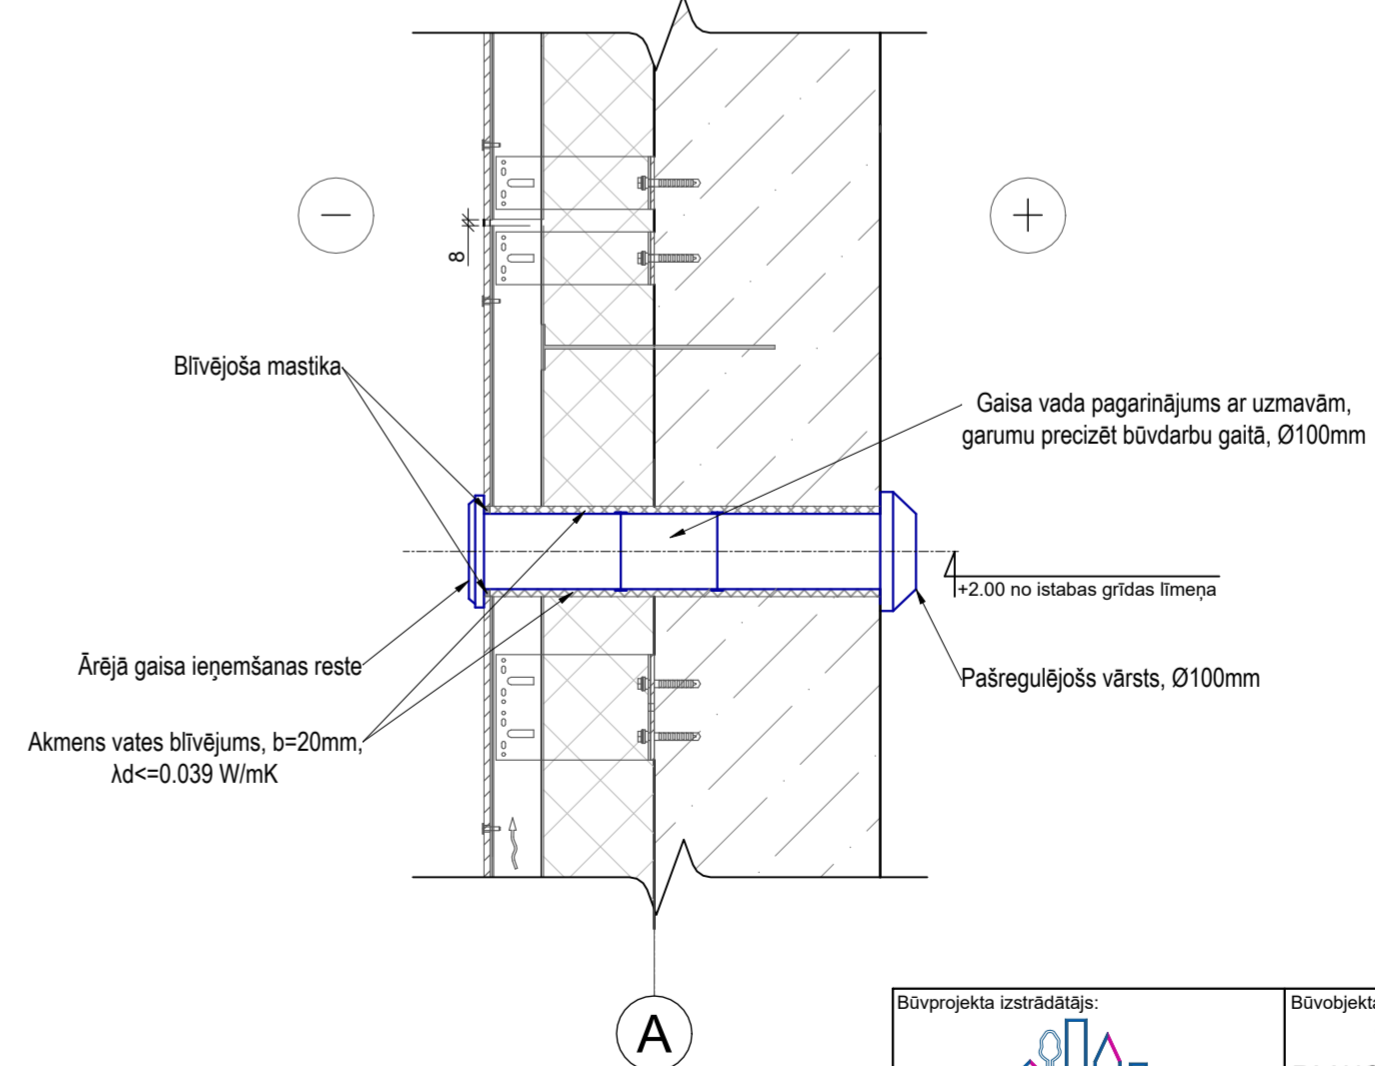

Būvprojekta izstrādātājs:



"BRK PROJEKTI" SIA
Būvkomersanta reģ. Nr. 14439
reģ. Nr. 45403050593
Kastaru iela 4, Jēkabpils, L29455679

Būvobjekta nosaukums un adrese:

"DAUDZDZĪVOKĻU DZĪVOJAMĀS MĀJAS ENERGOEFĒKTIVITĀTES PAAUGSTINĀŠANAS PASĀKUMI", Raiņa iela 25A, Madona, Madonas nov, LV-4801

Rasējuma lapa:
BALKONA MEZGLS, ĀRSIENAS SILTINĀŠANAS MEZGLS, GAISA PIEPLŪDES VĀRSTA IZBŪVES MEZGLS

| | | | | |
|----------------|-----------------|-----------------------|-------------|------|
| AR d.v. | INETA BUKA | 26.03.2025 | Mērogs: | 1:10 |
| Izstrādāja | INGA MAĻINOVSKA | 26.03.2025 | Datne: | |
| Pasūtījuma Nr. | | Arh. reģ. Nr. | 27/2024/BRK | |
| | | Rasējuma marka un Nr. | AR-17_re1 | |