



GARENSIENAS PARAPETA MEZGLS
1:10

1-7

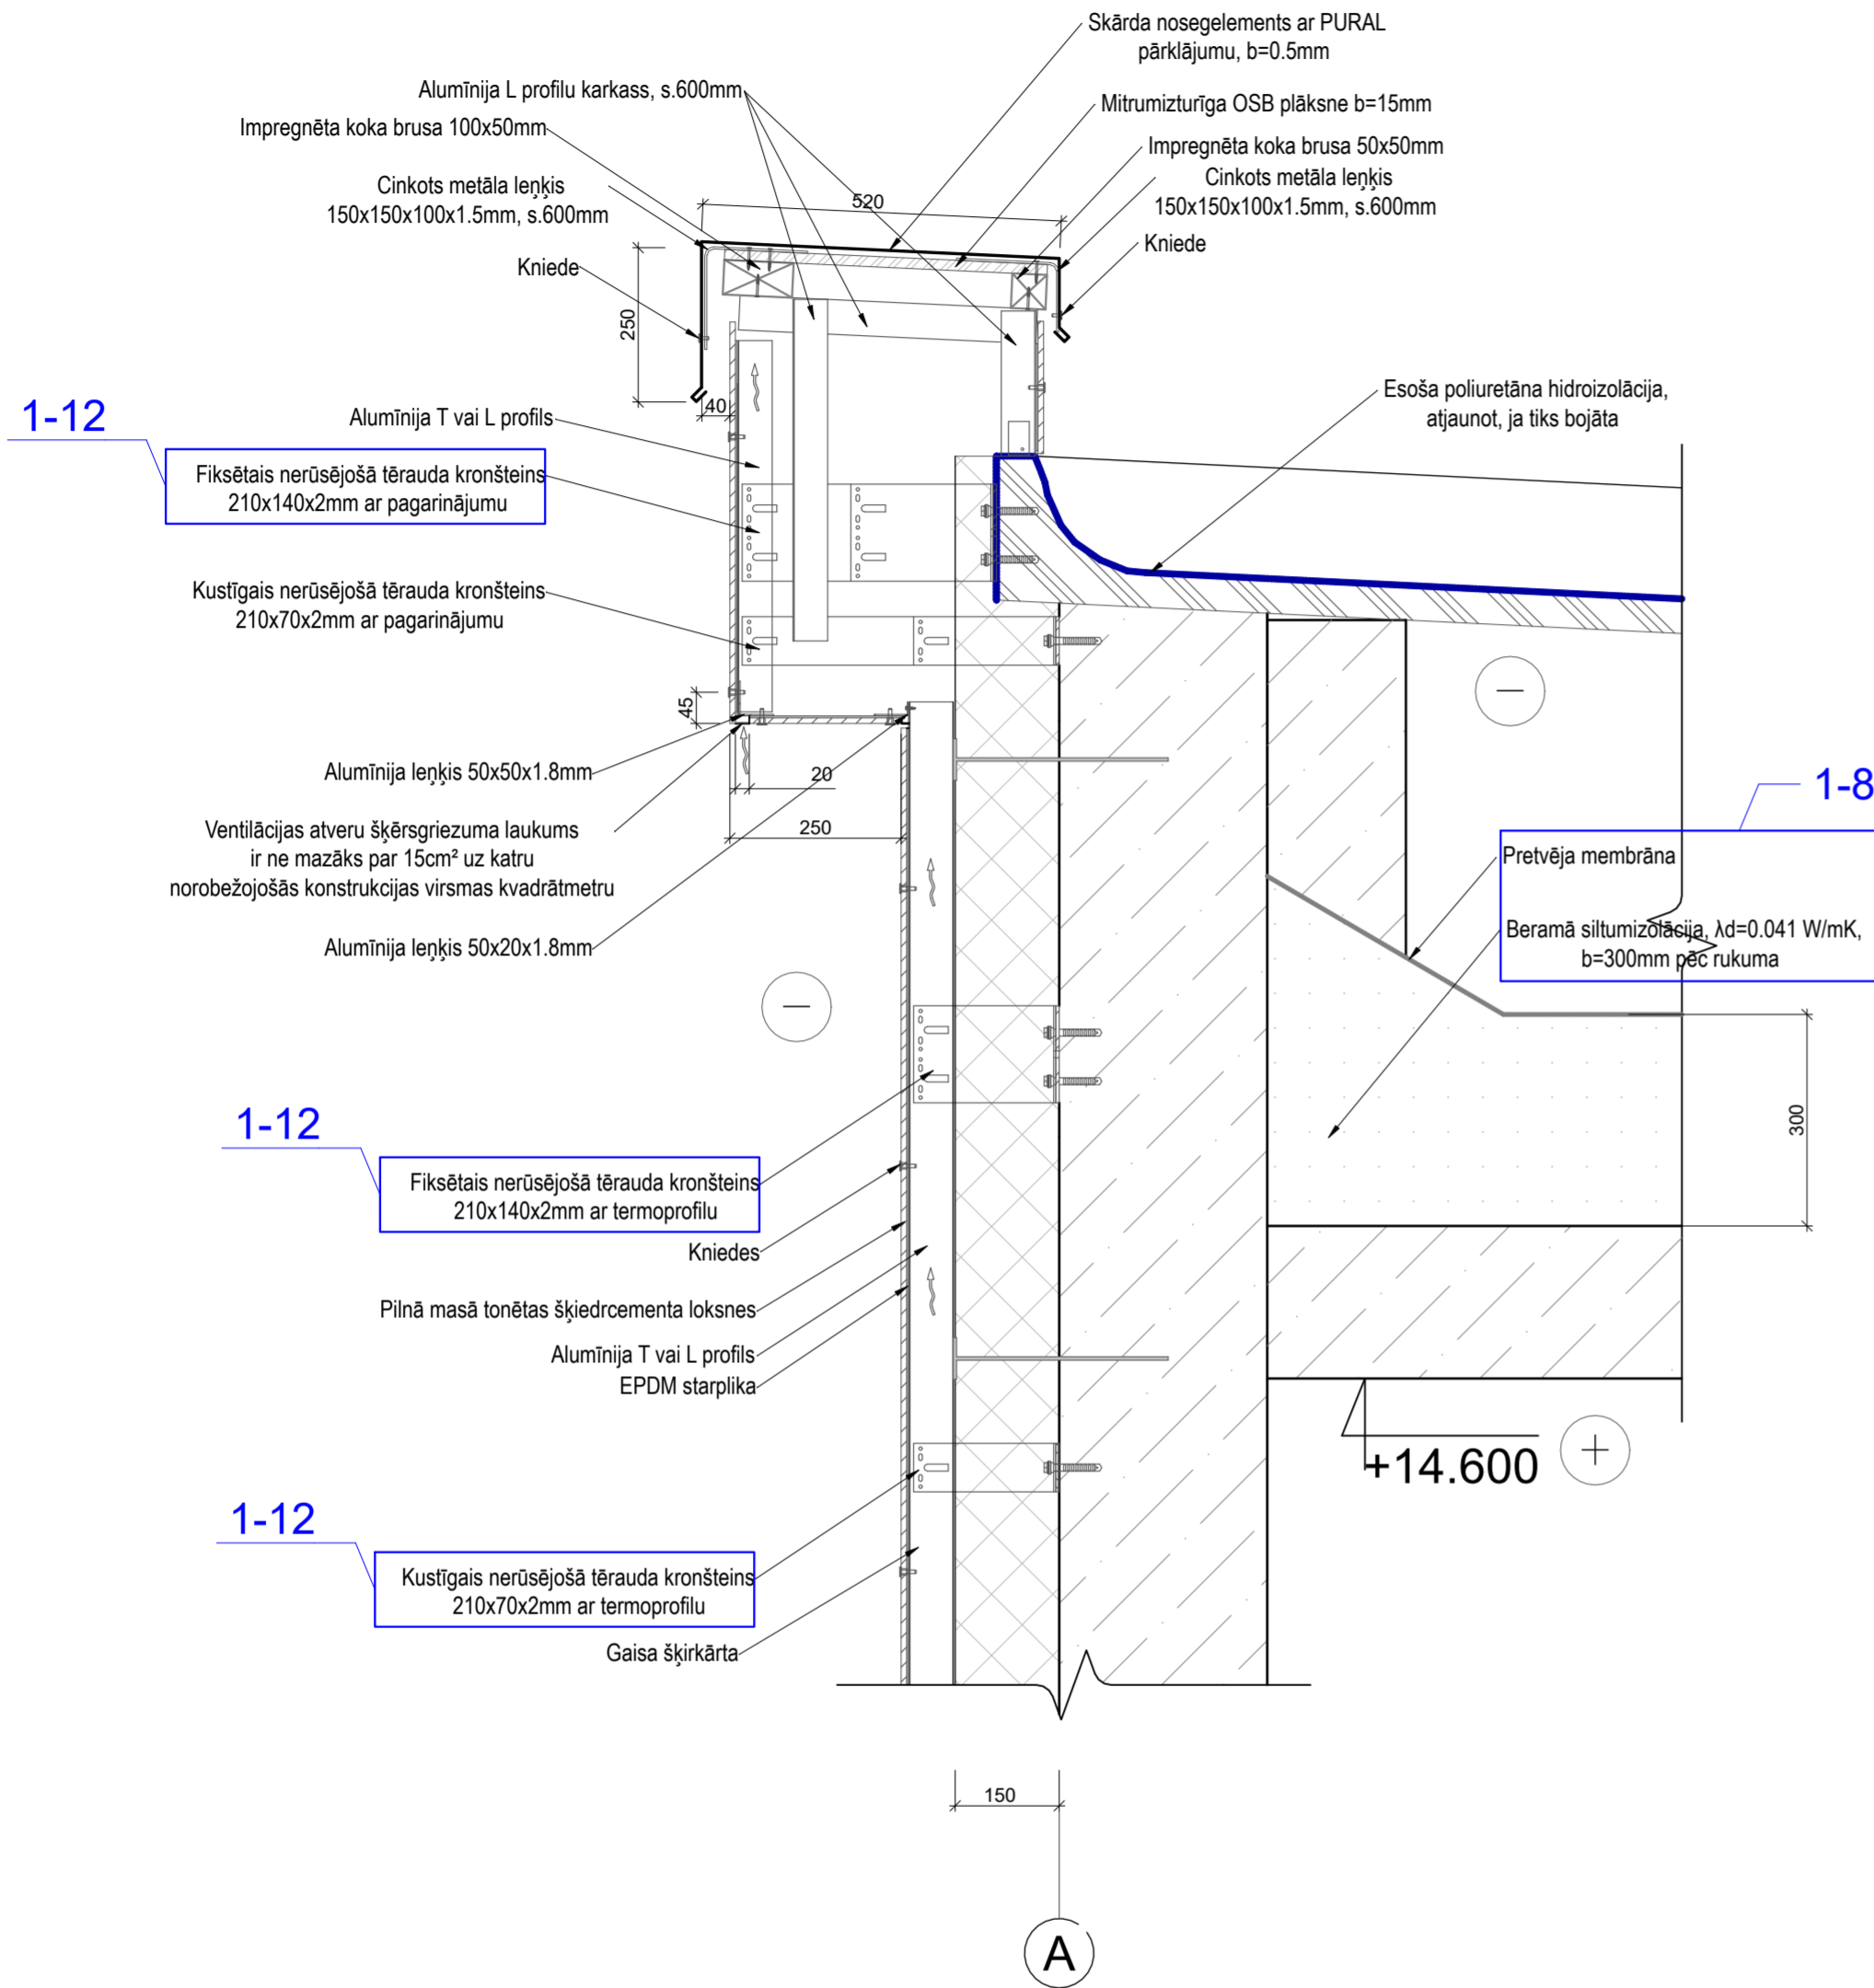

GARENSIENAS PARAPETA MEZGLS - GAISVADU IZBŪVEI
1:10

1-7

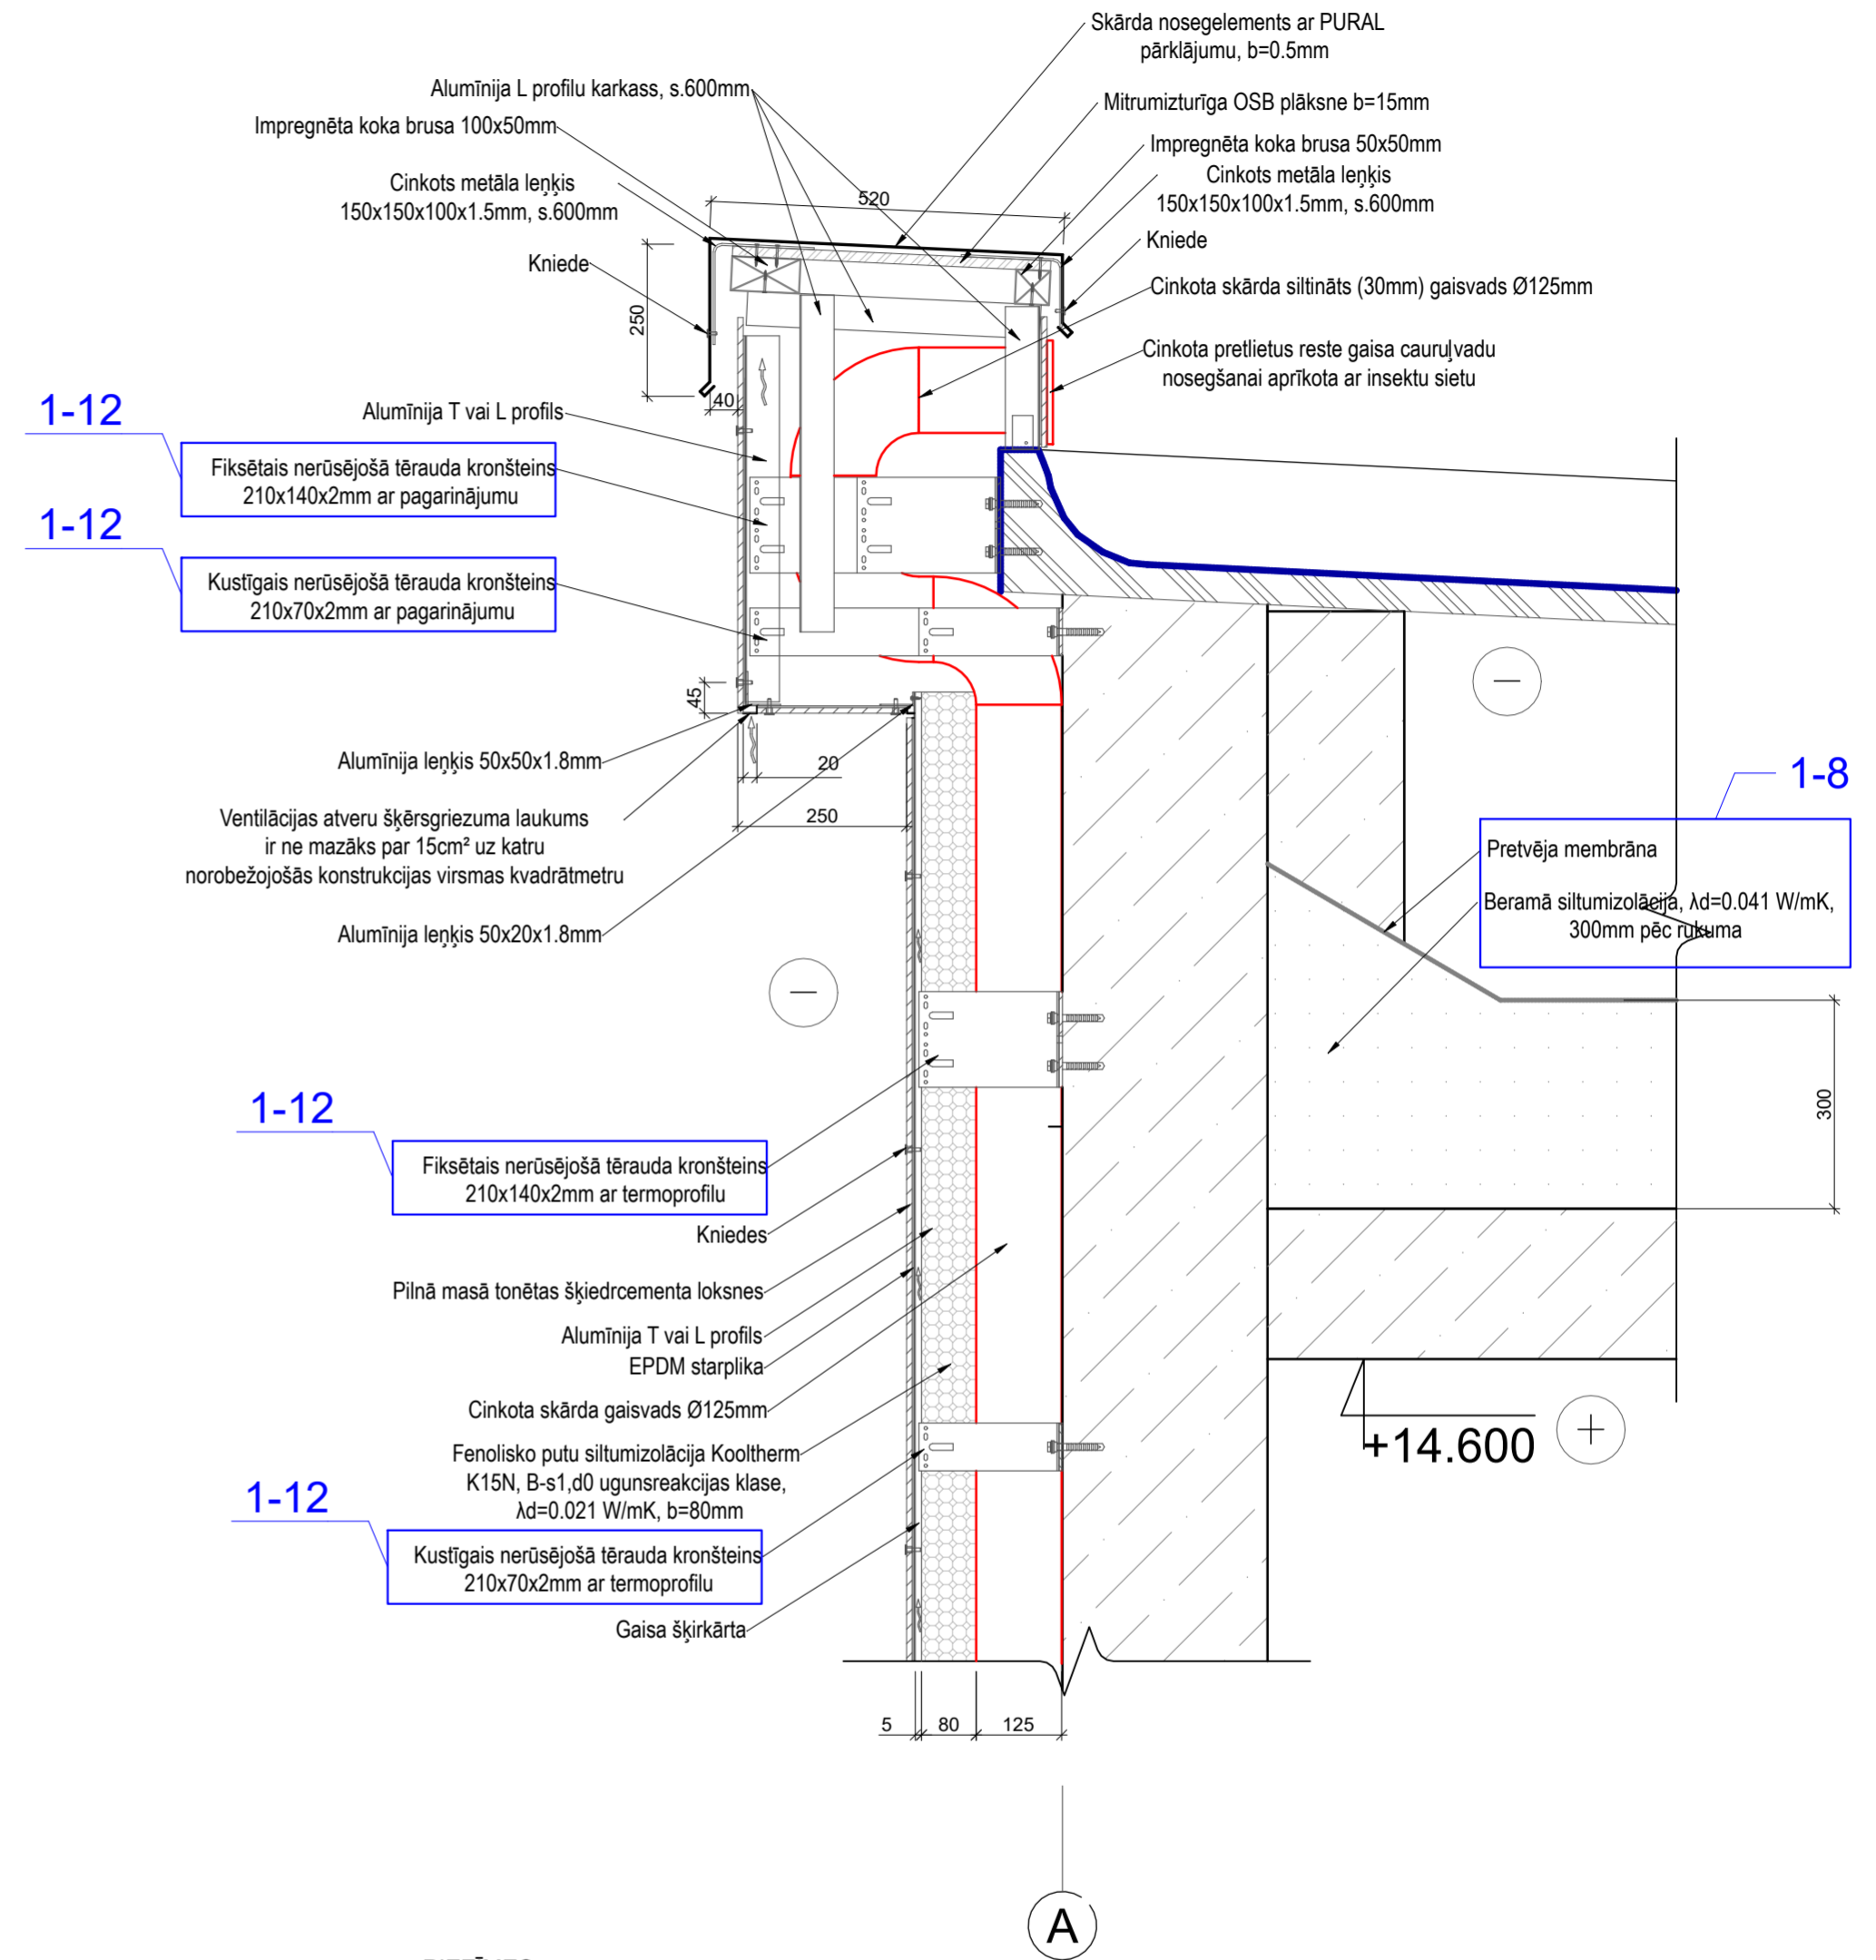

PIEZĪMES:


1. Telpu starp gaisvadiem aizpildīt ar akmens vates siltumizolāciju

Starp siltinājuma izbūvēt ugunsdrošības atdalošās joslas/barjeras 2. un 4. stāvu pārseguma līmenī. Ugunsdrošības joslas minimālais augstums fasādē ir 200 mm, biezums ir siltumizolācijas slāņa biezums - 80mm, veidot no A2-s1, d0 ugunsreakcijas klases akmensvates siltinājuma

PIEZĪMES:

1. Visi izmēri doti milimetros, augstuma atzīmes metros;
2. Lapa skatāma kopā ar visu projektu;
3. Visus izmantojamus materiālus iestrādāt un izbūvēt saskaņā ar ražotāja izdotajiem norādījumiem;
4. Pirms būvdarbu uzsākšanas būvuzņēmējam jāpārbauda visi esošie un projektētie izmēri.

IZMAIŅAS			
Revīzijas Nr.	Datums	Veiktās izmaiņas	Revīziju veica
1-7	26.03.2025	Mainīts garensienas parapeta mezgla risinājums, lai nodrošinātu tvaika nosūcēju gaisvadu izvadi uz jumta	I.Majļņovska
1-8	26.03.2025	P1 mainīts siltumizolācijas biezums no 150 uz 300mm	I.Majļņovska
1-12	26.03.2025	Ventilējamās fasādes apakškonstrukcijas alumīnija kronšteinu nomainīti uz nerūsējošā tērauda kronšteinu	I.Majļņovska

Būvprojekta izstrādātājs:  "BRK PROJEKTI" SIA Būvkomersanta reģ. Nr. 14439 reģ. Nr. 45403050593 Kastaņu iela 4, Jēkabpils, L29455679		Būvobjekta nosaukums un adrese: "DAUDZDZĪVOKĻU DZĪVOJAMĀS MĀJAS ENERGOEFECTIVITĀTES PAAUGSTINĀŠANAS PASĀKUMI", Raiņa iela 25A, Madona, Madonas nov, LV-4801	
Pasūtītāja Nr.		Arh. reģ. Nr. 27/2024/BRK	
AR d.v. INETA BUKA		Rasējuma marka un Nr. AR-18_re1	
Izstrādāja INGA MAJĻŅOVSKA		Mērogs: 1:10	
26.03.2025		Datne: 26.03.2025	