



JAUNIZBŪVĒJAMĀS JUMTA LŪKAS IZVIETOJUMS
1:20

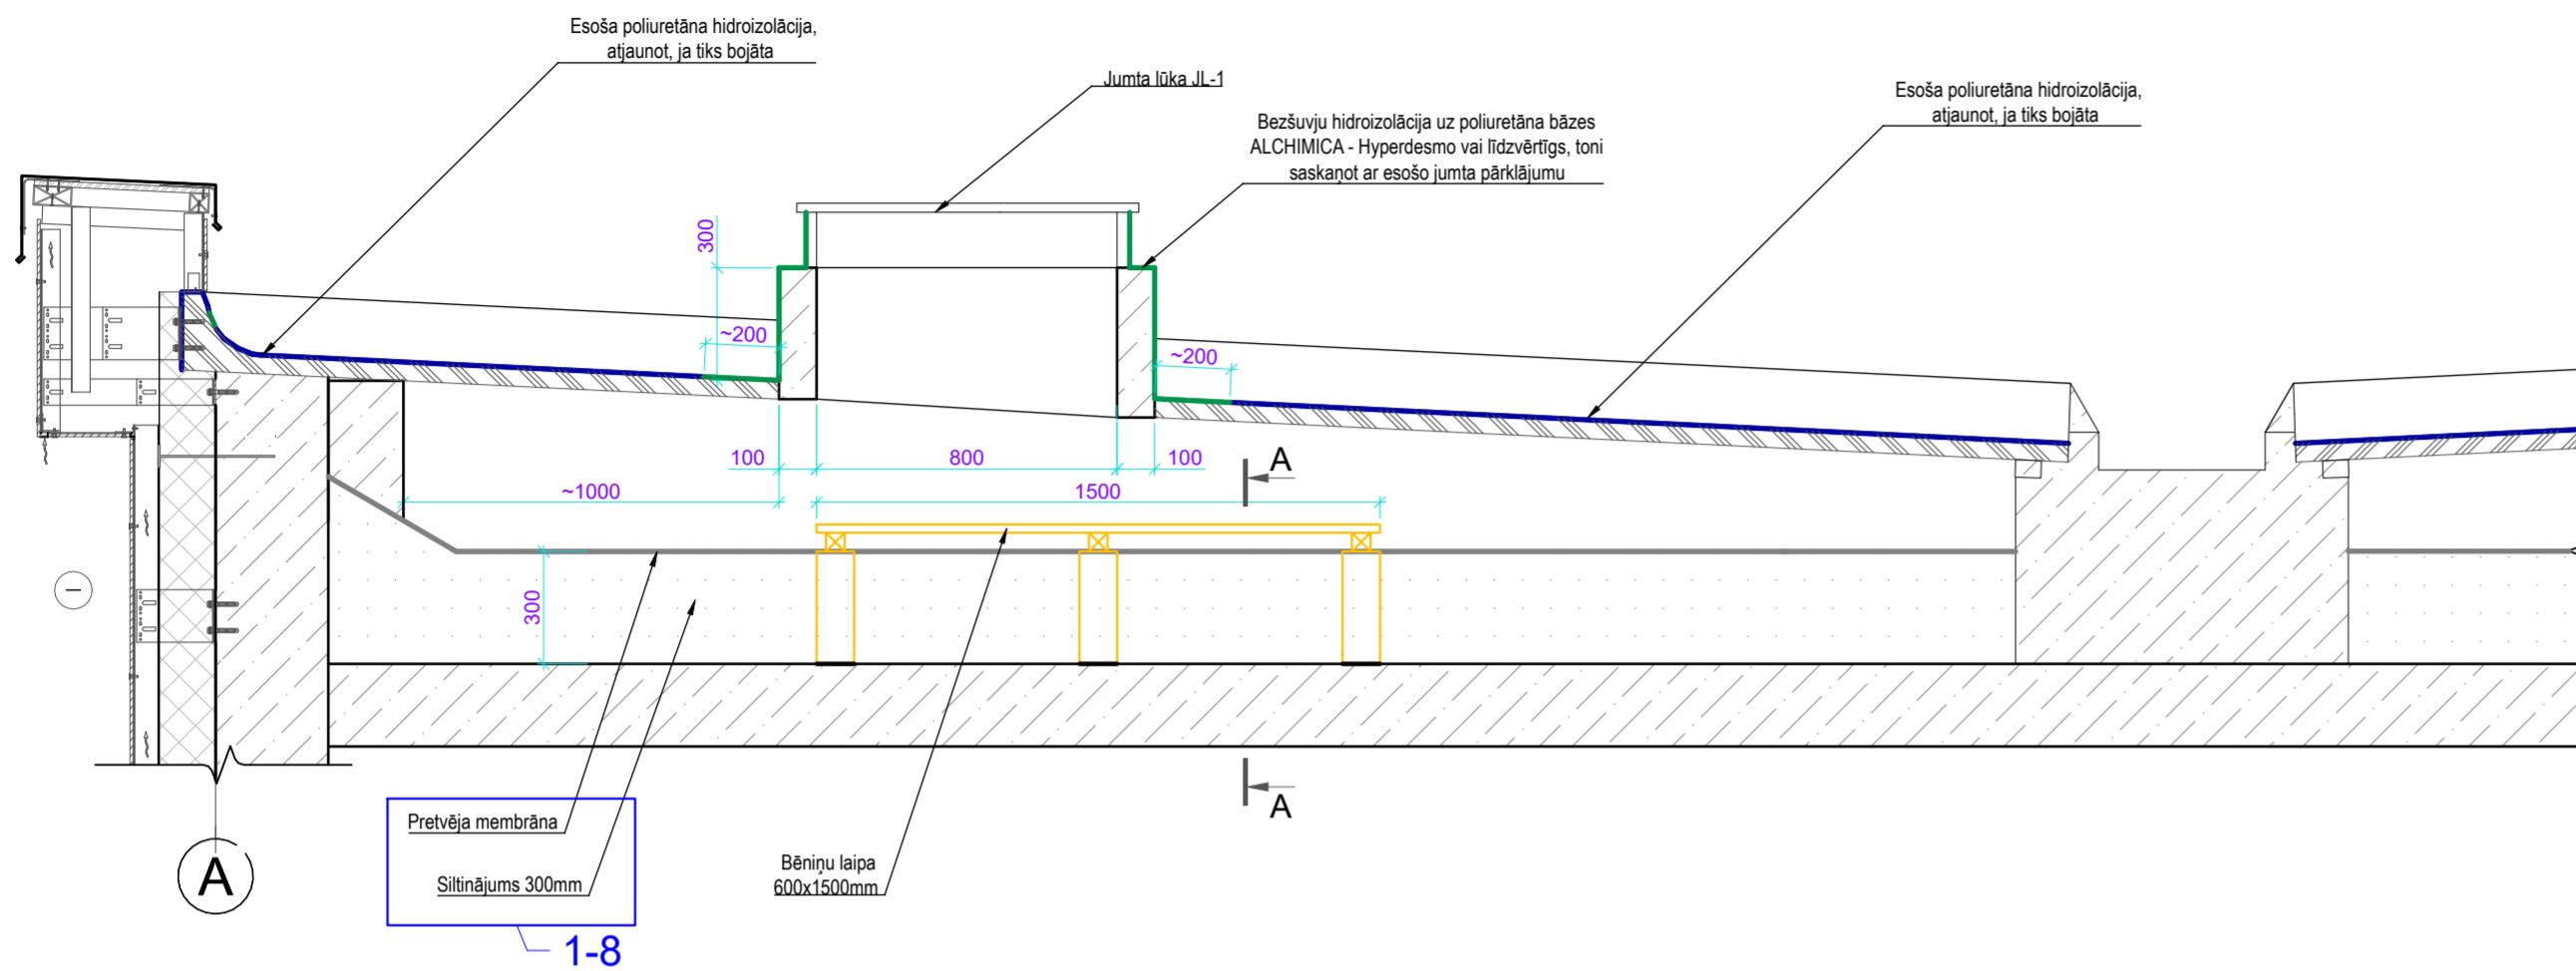

MATERIĀLU SPECIFIKĀCIJA BĒNIŅU LAIPĀM (3 GAB.)				
Nosaukums	Šķērsgr. (bxh), mm	Garums, m	Skaitls, gab.	Piezīmes
Koka brusa	100x100	0.30	18	C24
Koka brusa	50x50	0.60	9	C24
Koka brusa	50x50	0.40	9	C24
Koka dēlis	25x100	1.50	18	C24
Ruberoīda hidroizolācija - 1.1m²				

BĒNIŅU LAIPAS ŠĶĒRSGRIEZUMS A-A
M 1:20

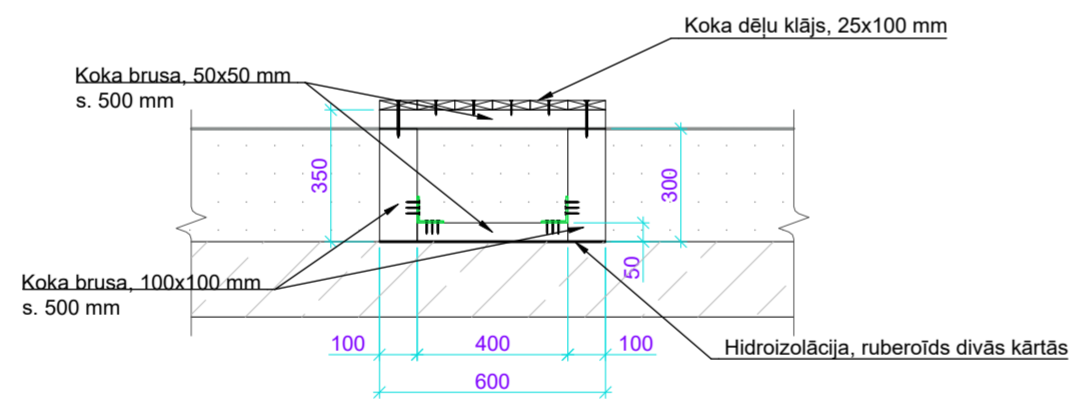

PIEZĪMES:

1. Koka konstrukcijas izgatavot no skuju koka zaģmateriāliem (ne zemākiem par C24 klase), mitrums < 20%;
2. Visas koka konstrukcijas apstrādāt ar dziļi piesūcināt ar antiseptiķi -antipirēnu ERLITS vai analogu;
3. Vietās, kur koka konstrukcija saskaras ar mūri vai betonu, ievietojama hidroizolējoša starplika
4. Koka konstrukcijas nostiprināmas izmantojot iecirtumus un atbilstošus būvkalumus, savienojumiem izmantojot naglas, skrūves un koka stiprinājuma elementus.


PIEZĪMES:

1. Visi izmēri doti milimetros, augstuma atzīmes metros;
2. Lapa skatāma kopā ar visu projektu;
3. Visus izmantojamus materiālus iestrādāt un izbūvēt saskaņā ar ražotāja izdotajiem norādījumiem;
4. Pirms būvdarbu uzsākšanas būvuzņēmējam jāpārbauda visi esošie un projektētie izmēri.

JUMTA LŪKAS PIEMĒRS



IZMAIŅAS			
Revīzijas Nr.	Datums	Veiktās izmaiņas	Revīziju veica
1-8	26.03.2025	P1 mainīts siltumizolācijas biežums no 150 uz 300mm	I.Maiļņovska
1-15	26.03.2025	mainīts bēniņu laipas risinājums	I.Maiļņovska

Būvprojekta izstrādātājs:  "BRK PROJEKTI" SIA Būvkomersanta reģ. Nr. 14439 reģ. Nr. 45403050593 Kastaņu iela 4, Jēkabpils, t.29455679		Būvobjekta nosaukums un adrese: "DAUDZDZĪVOKĻU DZĪVOJAMĀS MĀJAS ENERGOEFECTIVITĀTES PAAUGSTINĀŠANAS PASĀKUMI", Raiņa iela 25A, Madona, Madonas nov, LV-4801	
Rasēja lapa: JAUNIZBŪVĒJAMĀS JUMTA LŪKAS IZVIETOJUMS, BĒNIŅU LAIPAS ŠĶĒRSGRIEZUMS, MATERIĀLU SPECIFIKĀCIJA		Pasūtījuma Nr.	Arh. reģ. Nr. 27/2024/BRK
AR d.v.	INETA BUKA	Mērogs: 1:10	Rasējuma marka un Nr. AR-19
Izstrādāja	INGA MAIĻŅOVSKA	20.05.2024	Datne: 20.05.2024