


JUMTA PLĀNS  
M 1:100

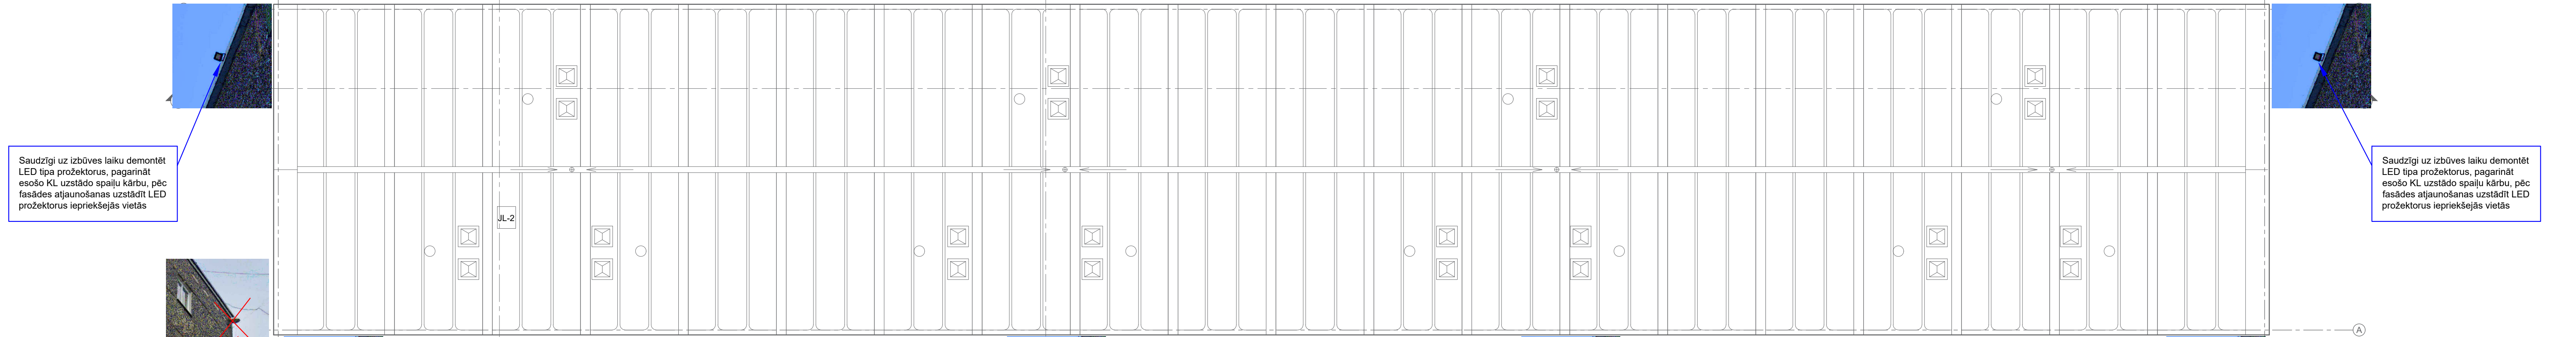

Saudzīgi uz izbūves laiku demontēt LED tipa prožektorus, pagarināt esošo KL uzstādo spaiļu kārbu, pēc fasādes atjaunošanas uzstādīt LED prožektorus iepriekšējās vietās

Saudzīgi uz izbūves laiku demontēt LED tipa prožektorus, pagarināt esošo KL uzstādo spaiļu kārbu, pēc fasādes atjaunošanas uzstādīt LED prožektorus iepriekšējās vietās

Demontēt degradēdus ielu apgaismojuma gaismekļus


Saudzīgi uz izbūves laiku demontēt LED tipa prožektorus, pagarināt esošo KL uzstādo spaiļu kārbu, pēc fasādes atjaunošanas uzstādīt LED prožektorus iepriekšējās vietās

Saudzīgi uz izbūves laiku demontēt LED tipa prožektorus, pagarināt esošo KL uzstādo spaiļu kārbu, pēc fasādes atjaunošanas uzstādīt LED prožektorus iepriekšējās vietās

Demontēt degradēdus ielu apgaismojuma gaismekļus

Saudzīgi uz izbūves laiku demontēt LED tipa prožektorus, pagarināt esošo KL uzstādo spaiļu kārbu, pēc fasādes atjaunošanas uzstādīt LED prožektorus iepriekšējās vietās

Saudzīgi uz izbūves laiku demontēt LED tipa prožektorus, pagarināt esošo KL uzstādo spaiļu kārbu, pēc fasādes atjaunošanas uzstādīt LED prožektorus iepriekšējās vietās

Būvprojekta izstrādātājs:  "BRK PROJEKTI" SIA Būvkomersanta reģ. Nr. 14439 reģ. Nr. 45403050593 Kastaru iela 4, Jēkabpils, L29455679		Būvobjekta nosaukums un adrese: "DAUDZDZĪVOKĻU DZĪVOJAMĀS MĀJAS ENERGOEFĒKTIVITĀTES PAAUGSTINĀŠANAS PASĀKUMI", Raiņa iela 25A, Madona, Madonas nov, LV-4801	
BP d.v. INETA BUKA B. d.v. MATĪSS SOMS Izstrādāja MATĪSS SOMS		Rasējuma lapa: Jumta EL apgaismojuma instalāciju norādes un demontāžas apjoms	
27.09.2024 27.09.2024 27.09.2024		Arh. reģ. Nr. 27/2024/BRK Rasējuma marka un Nr. EL-05 Mērogs: M 1:100 Datne: 27.09.2024	
		Pasūtītāja Nr.: Arh. reģ. Nr. 27/2024/BRK	