






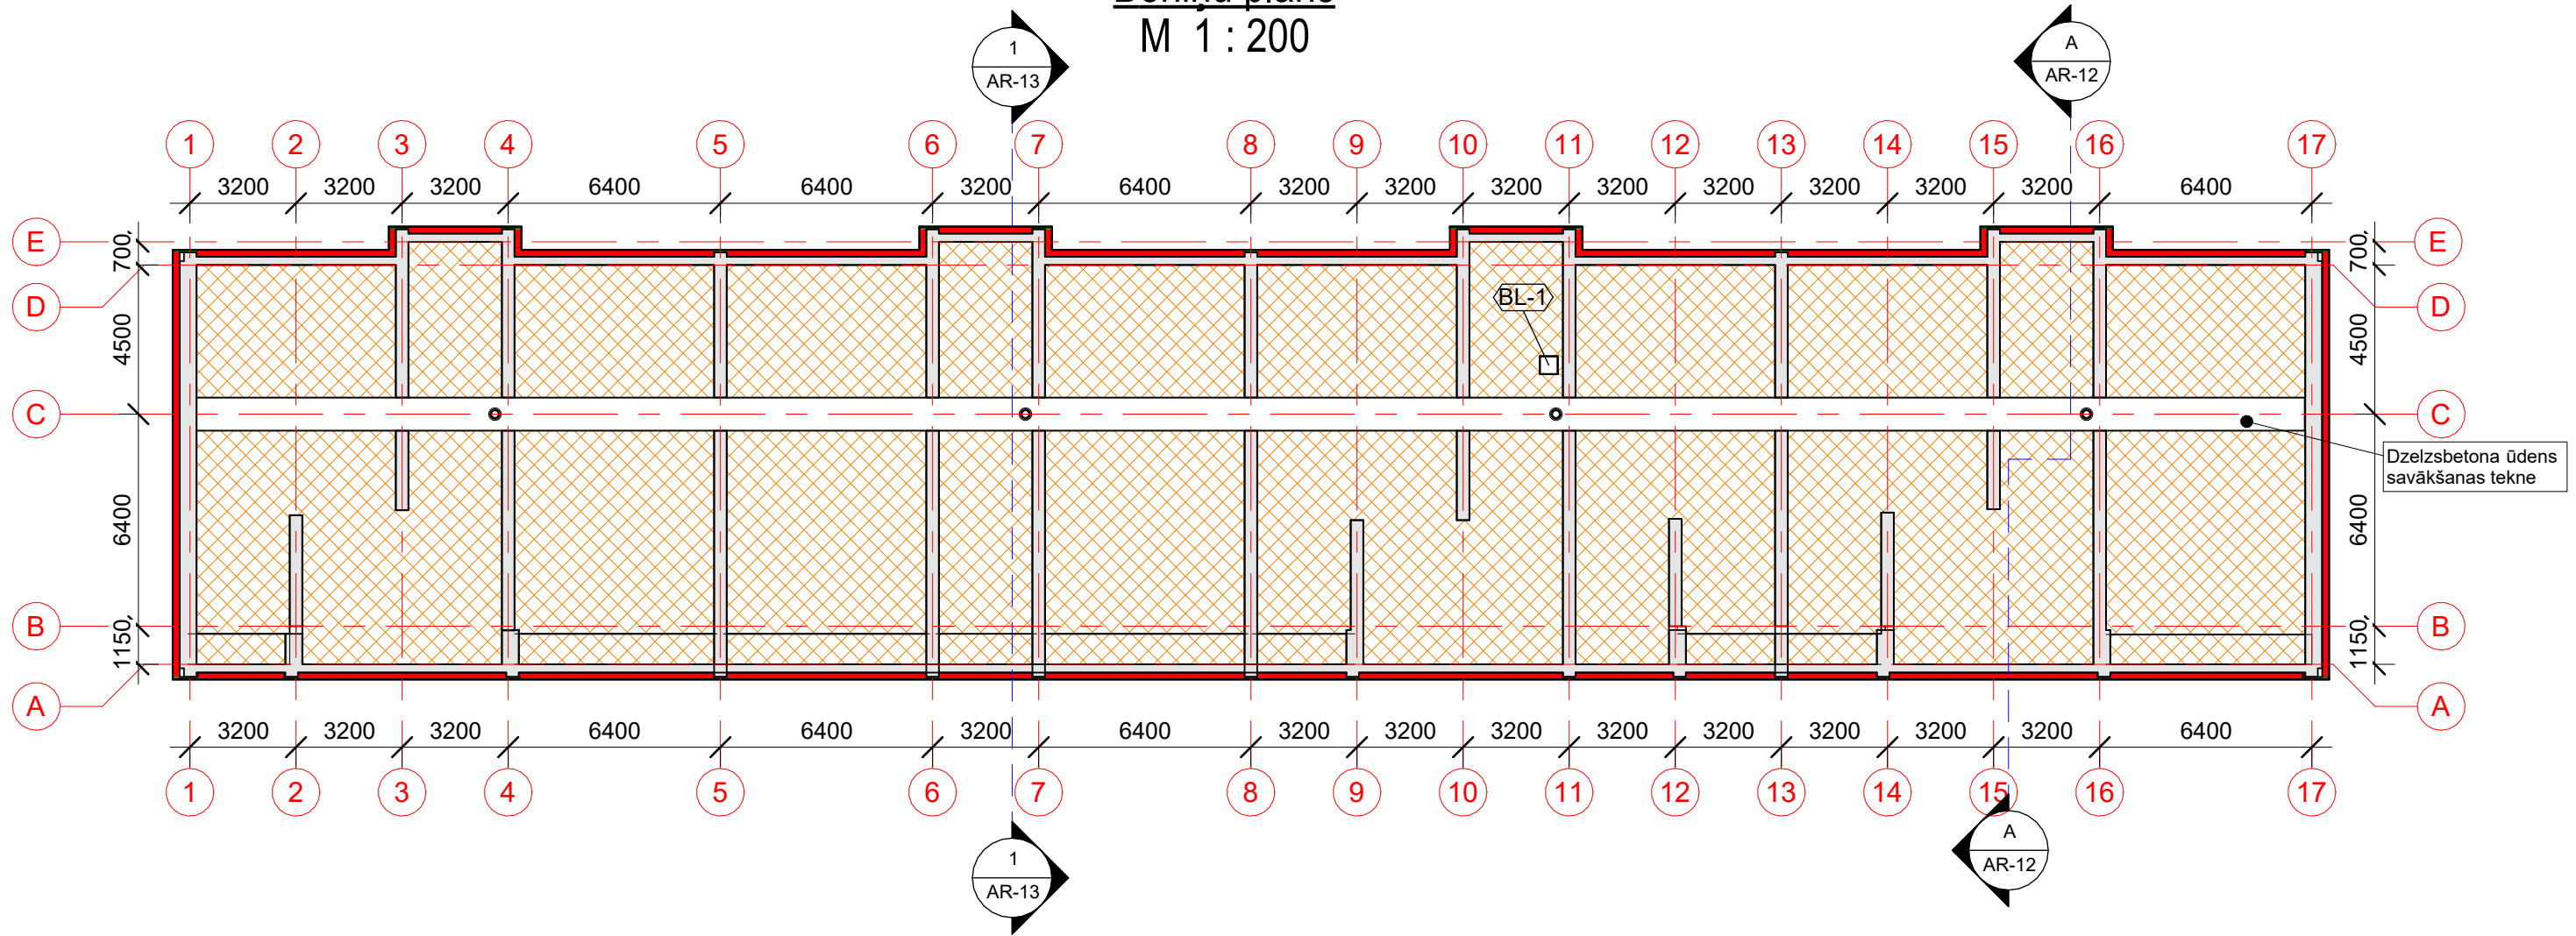


Bēniņu plāns

M 1 : 200




Pieņemtie apzīmējumi:

-  - esošas sienas un starpsienas
-  - projektētā siltumizolācija 50 mm, vēdināmā
-  - projektētā siltumizolācija 1500 mm, vēdināmā
-  - projektētā siltumizolācija 50 mm, apmetums
-  - projektētā siltumizolācija 70 mm, apmetums
-  - projektētā gāzbetona bloku siena ar siltumizolāciju
-  - dzīvokļu numerācija

Piezīmes:

1. Vispārējos norādījumus skatīt lapā AR-00.
2. Rasējumuss nedrīkst mērit. Lasīt rakstītos izmērus.
3. Par nosacīto relatīvo atzīmi ± 0.00 pieņemts esošais 1. stāva grīdas virsmas līmenis.
4. Visas atsauces uz iekārtu, materiālu un izstrādājumu izgatavotāju firmām, kuras norādītas būvprojektā, liecina par šo iekārtu kvalitātes un apkalpošanas līmeni un var tikt aizstātas ar ekvivalentiem.
5. Būvuzņēmējam pirms darbu uzsākšanas jāpārlicinās par rasējumos sniegtajiem izmēriem. Izmēri nevar tikt nolasīti pēc mēroga.
6. Šaubu vai pretrunu gadījumā griezties pie projektētāja neskaidrību novēršanai pirms darbu uzsākšanas.
7. Jebkuras izmaiņas vai atkāpes no projekta saskaņojamas ar projektētāju pirms to realizācijas

	SIA Ceturtais stils Saieta laukums 2A, Madona, Madonas novads, LV-4801 Reģ.Nr. 55403015621, BRA Nr. 1200-R		Daudzdzīvokļu dzīvojamās mājas energoefektivitātes paaugstināšanas pasākumi	
	Būvniecības ierosinātājs: SIA "Madonas namsaimnieks"		Adrese:	Raiņa iela 23A, Madona, Madonas nov., LV-4801
Būvproj.d.vad.	J.Moris	01.08.2024.	Rasējums:	Stādija: BP
Izstrādāja	M.Bīte	01.08.2024.	Bēniņu plāns	
		Mērogs	1:200	Dat:01.08.2024.
			Lapa: AR-07	Lapas: skat. AR-00