


Jumta plāns M 1:200

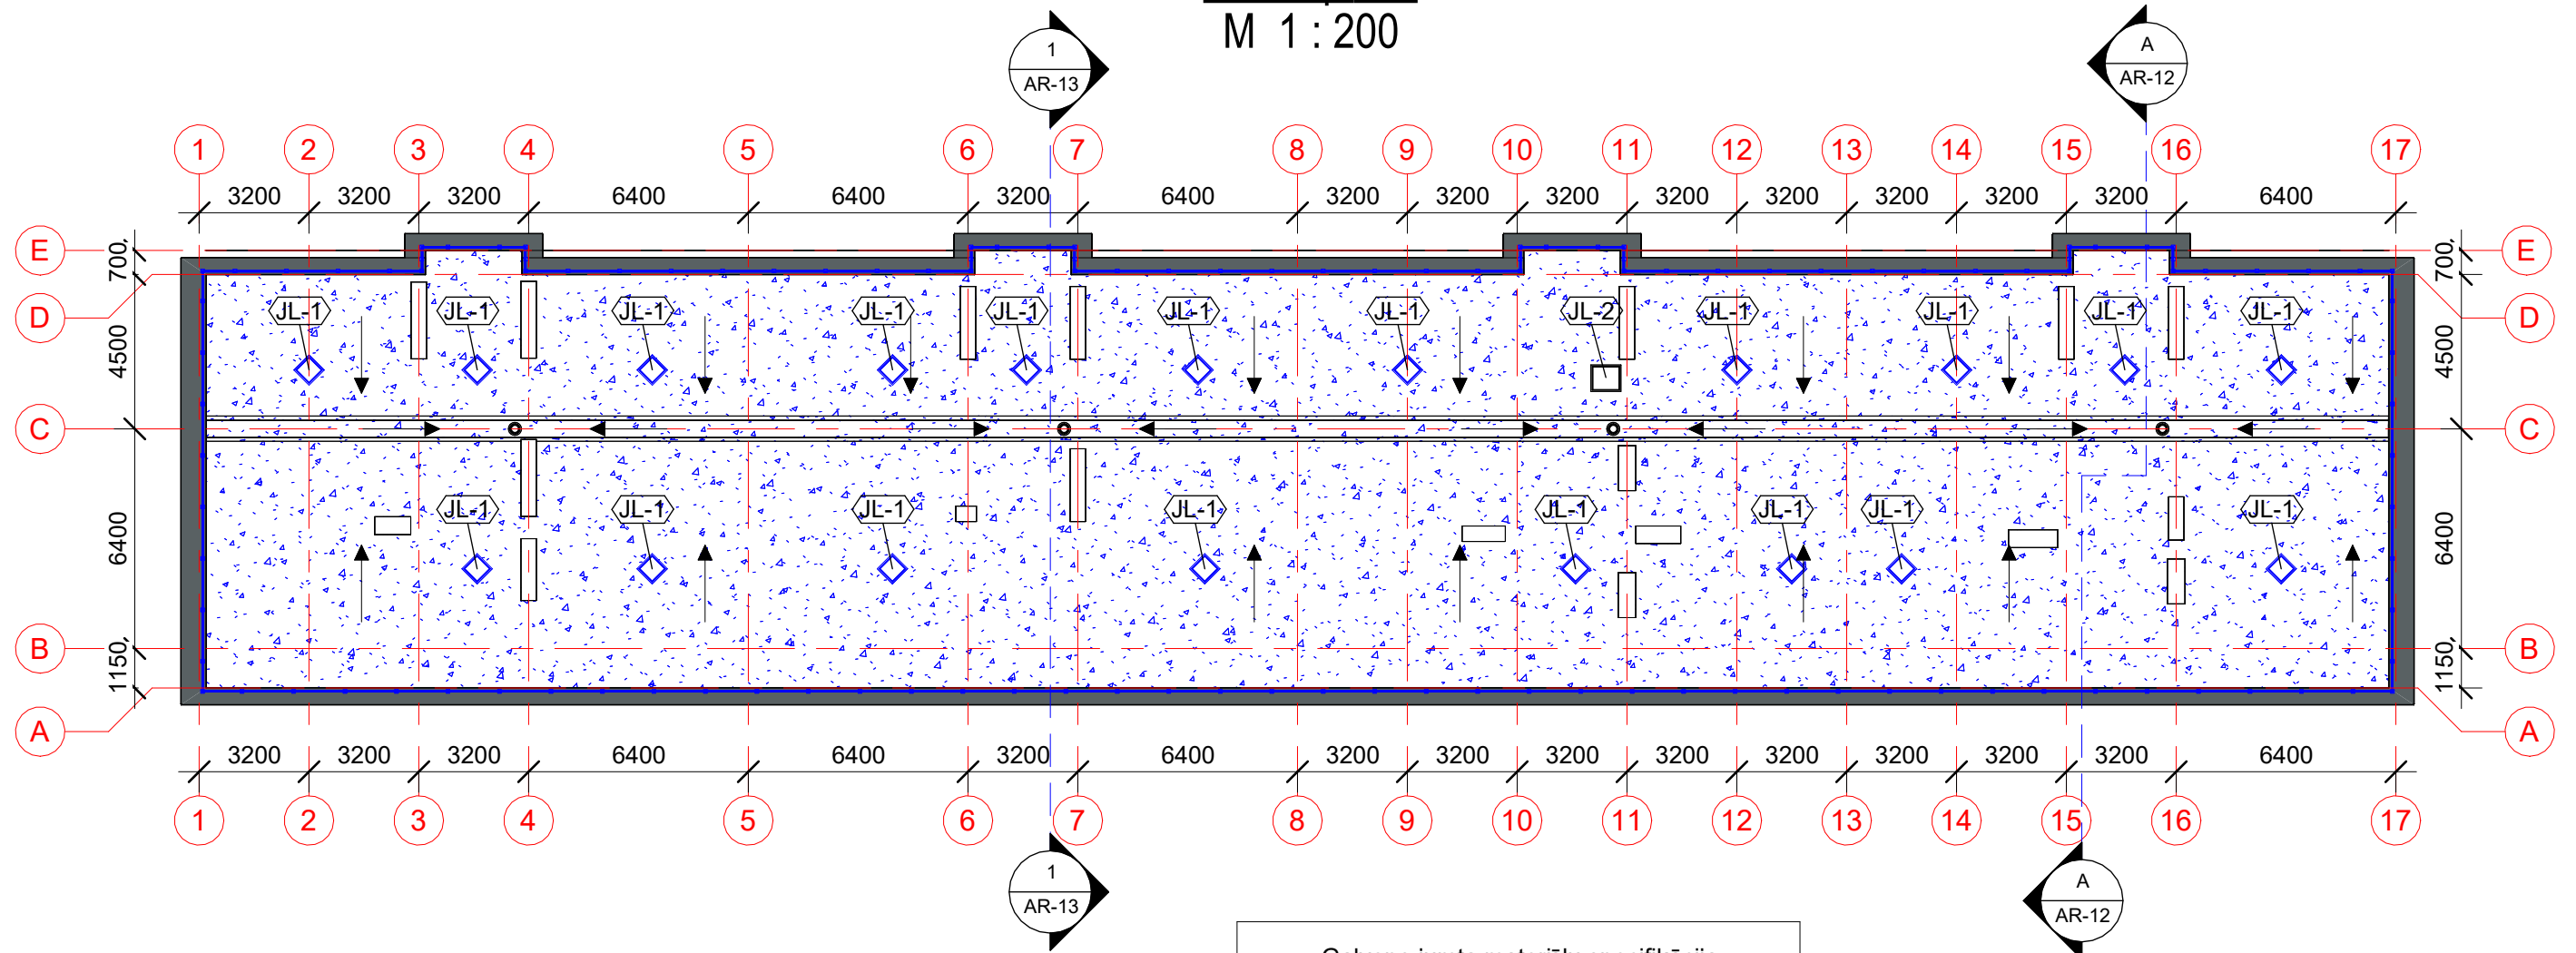

Galveno jumta materiālu specifikācija

Materiālu nosaukums	Skaits, gb.	Garums, m	Laukums, m ²
Jumta segums - bitumena bāzes ruļļu materiāls (virsklājs)			836.78
Krāsota skārda parapeti, RAL 7015			128.82
Lietus ūdens sateknes ar grūžu sietu Ø110mm	4		
Jumta drošības barjera h=600mm, Slodzes noturība vismaz 300N RAL 7015		157.7	
Verama jumta piekļuves lūka JL-1 (krāsota skārda, nesiltināta) 600x600mm	19		
Nomaināma esoša jumta lūka JL-2, izmērus precizēt pēc fakta	1		

Pieņemtie apzīmējumi:

- Bitumena jumta segums
- Lietus ūdens noteka
- Metāla jumta lūka
- Jumta lūka ar pneimatisko atsperi
- Krāsota skārda parapeti
- Projektētā drošības barjera, h=600 mm
- Esošs ventilācijas skurstenis

Piezīmes:

- Vispārējos norādījumus skatīt lapā AR-00.
- Rasējumuss nedrīkst mērit. Lasīt rakstītos izmērus.
- Par nosacīto relatīvo atzīmi ± 0.00 pieņemts esošais 1. stāva grīdas virsmas līmenis.
- Visas atsauces uz iekārtu, materiālu un izstrādājumu izgatavotāju firmām, kuras norādītas būvprojektā, liecina par šo iekārtu kvalitātes un apkalpošanas līmeni un var tikt aizstātas ar ekvivalentiem.
- Būvuzņēmējam pirms darbu uzsākšanas jāpārliedz par rasējumus sniegtajiem izmēriem. Izmēri nevar tikt nolasīti pēc mēroga.
- Šaubu vai pretrunu gadījumā griezties pie projektētāja neskaidrību novēršanai pirms darbu uzsākšanas.
- Jebkuras izmaiņas vai atkāpes no projekta saskaņojamas ar projektētāju pirms to realizācijas

	SIA Ceturtais stils Saieta laukums 2A, Madona, Madonas novads, LV-4801 Reģ.Nr. 55403015621, BRA Nr. 1200-R		Daudzdzīvokļu dzīvojamās mājas energoefektivitātes paaugstināšanas pasākumi	
	Būvniecības ierosinātājs: SIA "Madonas namsaimnieks"		Adrese: Raīņa iela 23A, Madona, Madonas nov., LV-4801	Stādija: BP
Būvproj.d.vad. J.Moris		01.08.2024.	Rasējums:	
Izstrādāja M.Bīte		01.08.2024.	Jumta plāns, galveno jumta materiālu specifikācija	
		Mērogs 1:200	Dat:01.08.2024.	Lapa: AR-08
				Lapas: skat. AR-00