


Pagraba griestu plāns M 1:200

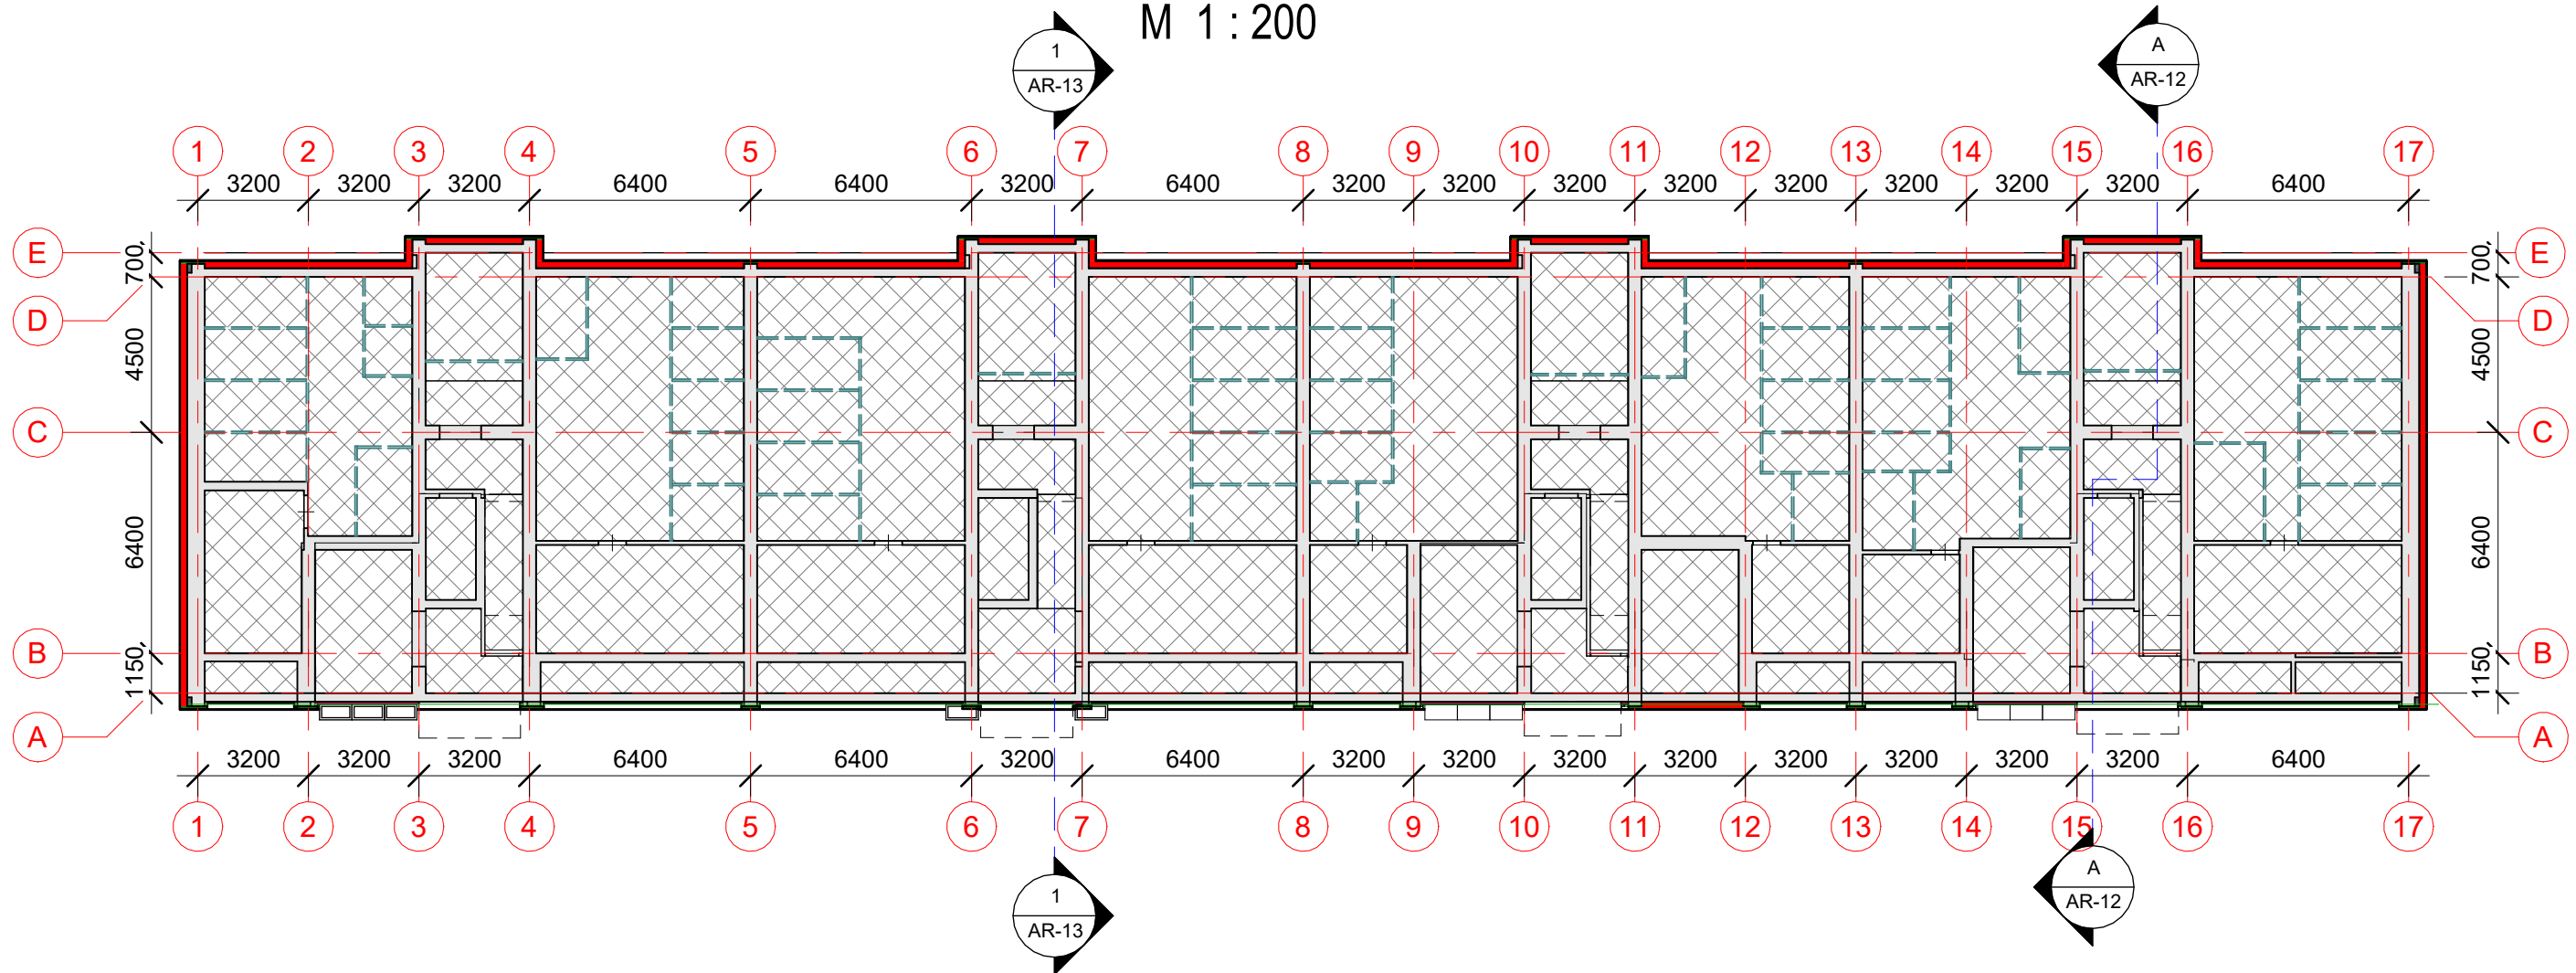


Pieņemtie apzīmējumi:

- esošas sienas un starpsienas
- esoši koka karkasa pagrabu nodalījumi
- projektētā ekstrudēta putupolistirola pamatu siltumizolācija XPS 50mm, $\lambda_D \leq 0,035$ (W/mK)
- projektētā pagraba griestu siltumizolācija- akmens vates lamellas b=100mm, $\lambda_D \leq 0,037$ (W/mK)

Piezīmes:

1. Vispārējos norādījumus skatīt lapā AR-00.
2. Rasējumuss nedrīkst mērit. Lasīt rakstītos izmērus.
3. Par nosacīto relatīvo atzīmi ± 0.00 pieņemts esošais 1. stāva grīdas virsmas līmenis.
4. Visas atsauces uz iekārtu, materiālu un izstrādājumu izgatavotāju firmām, kuras norādītas būvprojektā, liecina par šo iekārtu kvalitātes un apkalpošanas līmeni un var tikt aizstātas ar ekvivalentiem.
5. Būvuzņēmējam pirms darbu uzsākšanas jāpārliedz par rasējumus sniegtajiem izmēriem. Izmēri nevar tikt nolāsīti pēc mēroga.
6. Šaubu vai pretrunu gadījumā griezties pie projektētāja neskaidrību novēršanai pirms darbu uzsākšanas.
7. Jebkuras izmaiņas vai atkāpes no projekta saskaņojamas ar projektētāju pirms to realizācijas

	SIA Ceturtais stils Saieta laukums 2A, Madona, Madonas novads, LV-4801 Reģ.Nr. 55403015621, BRA Nr. 1200-R	Daudzdzīvokļu dzīvojamās mājas energoefektivitātes paaugstināšanas pasākumi			
	Būvniecības ierosinātājs: SIA "Madonas namsaimnieks"	Adrese: Raīņa iela 23A, Madona, Madonas nov., LV-4801	Stādija: BP		
Būvproj.d.vad. J.Moris Izstrādāja M.Bīte	01.08.2024. 01.08.2024.	Rasējums:	Pagraba griestu plāns		
		Mērogs 1:200	Dat:01.08.2024.	Lapa: AR-09	Lapas: skat. AR-00