



4. stāva plāns. Ūdensvads Ū1, T3, T4. M 1 : 200

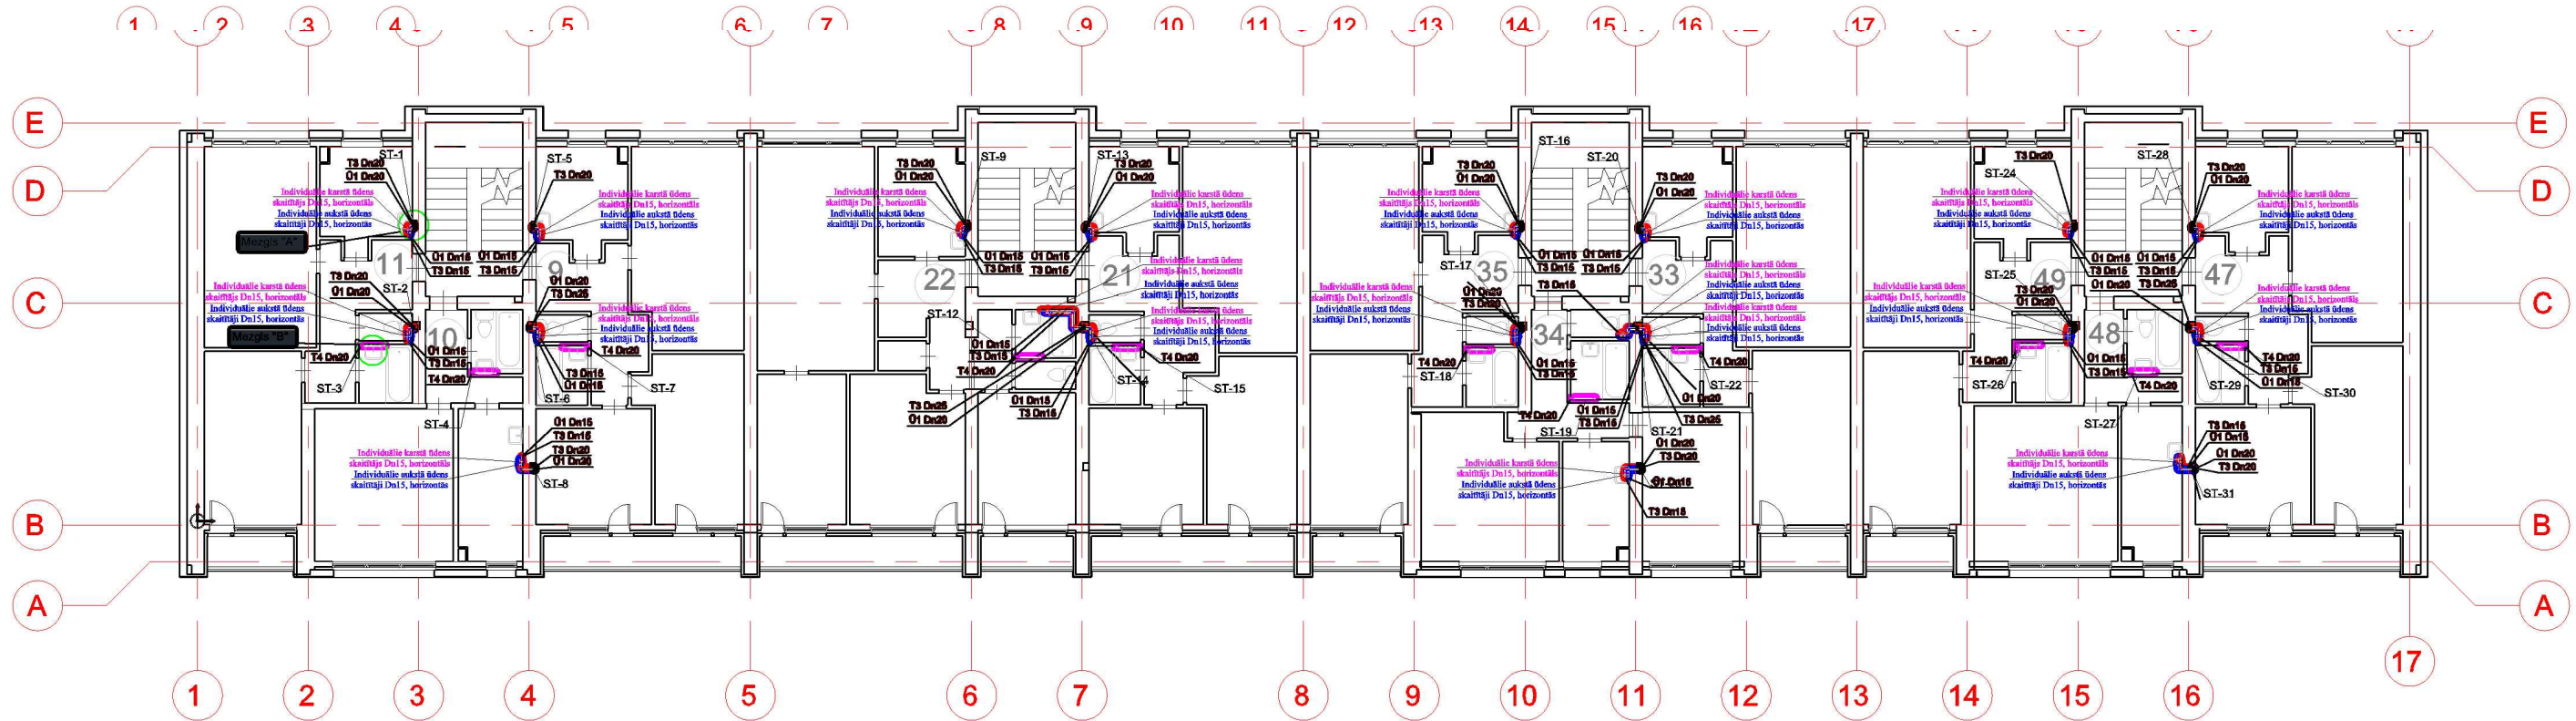


Mezģis "A"
Dzīvokļu aukstā ūdens patēriņa uzskaites mezģis b/M

aukstā ūdens skaitītājs komplektā ar saskrūvi $Q_n=1,5m^3/h$
- analogs "Wetrio" dzīvokļa ūdens skaitītājs
metroloģiskā klase C/R160-H, jutīguma robeža $l/h < 8$
 $Q = 1,5m^3/h, \frac{1}{2}''$.

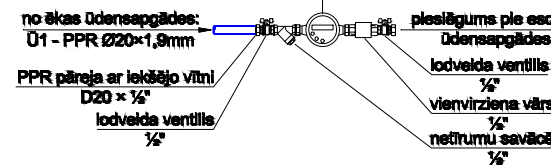


Mezģis "A"
Dzīvokļu karstā ūdens patēriņa uzskaites mezģis b/M

karstā ūdens skaitītājs komplektā ar saskrūvi $Q_n=1,5m^3/h$
- analogs "Wetrio" dzīvokļa ūdens skaitītājs
metroloģiskā klase C/R160-H, jutīguma robeža $l/h < 8$
 $Q = 1,5m^3/h, \frac{1}{2}''$.

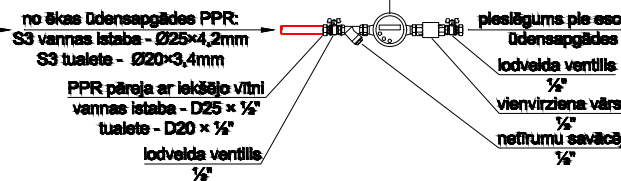

Mezģis "B"
Dvieju žāvētāja principiālā pieslēguma shēma b/M

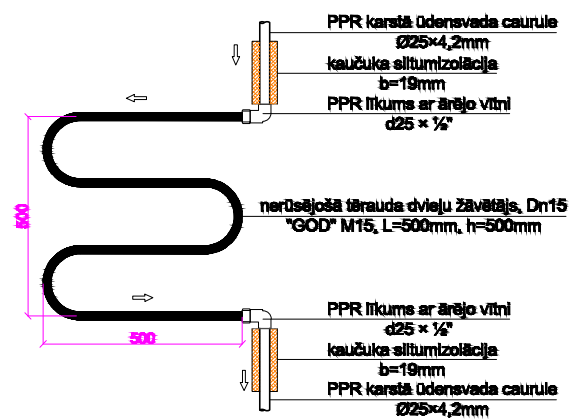

PIENĒMTIE APZĪMĒJUMI:

- Ūdensvads T3
- Ūdensvads Ū1
- Ūdensvads T4
- Ūdensvads T3 izolācijā
- Ūdensvads Ū1 izolācijā
- Ūdensvads T4 izolācijā
- Lodveida ventīlis cauruļvadā T3
- Lodveida ventīlis cauruļvadā Ū1
- LDn Lodveida noslēgkrāns

Piezīmes:

1. Vispārējos norādījumus skatīt lapā AR-00.
2. Rasējumuss nedrīkst mērit. Lasīt rakstītos izmērus.
3. Par nosacīto relatīvo atzīmi ± 0.00 pieņemts esošais 1. stāva grīdas virsmas līmenis.
4. Visas atsauces uz iekārtu, materiālu un izstrādājumu izgatavotāju firmām, kuras norādītas būvprojektā, liecina par šo iekārtu kvalitātes un apkalpošanas līmeni un var tikt aizstātas ar ekvivalentiem.
5. Būvuzņēmējam pirms darbu uzsākšanas jāpārlicinās par rasējumos sniegtajiem izmēriem. Izmēri nevar tikt nolasīti pēc mēroga.
6. Šaubu vai pretrunu gadījumā griezties pie projektētāja neskaidrību novēršanai pirms darbu uzsākšanas.
7. Jebkuras izmaiņas vai atkāpes no projekta saskaņojamas ar projektētāju pirms realizācijas

		SIA Ceturtais stils Saieta laukums 2A, Madona, Madonas novads, LV-4801 Reģ.Nr. 55403015621, BRA Nr. 1200-R		Daudzdzīvokļu dzīvojamās mājas energoefektivitātes paaugstināšanas pasākumi	
		Būvniecības ierosinātājs: SIA "Madonas namsaimnieks"		Adrese:	Raiņa iela 23A, Madona, Madonas nov., LV-4801
Būvproj.d.vad.	V. Siņicina-Kulka	01.11.2024.	Rasējums:	4. stāva plāns. Ūdensvads Ū1, T3, T4.	
Izstrādāja	U. Cirvelis	01.11.2024.			
			Mērogs	1:200	Dat:01.11.2024.
			Lapa:	ŪK-06	Lapas: skat. ŪK-01