



NOJAUCAMIE APJOMI FASĀDĒ ASIS 1-2
M 1:100

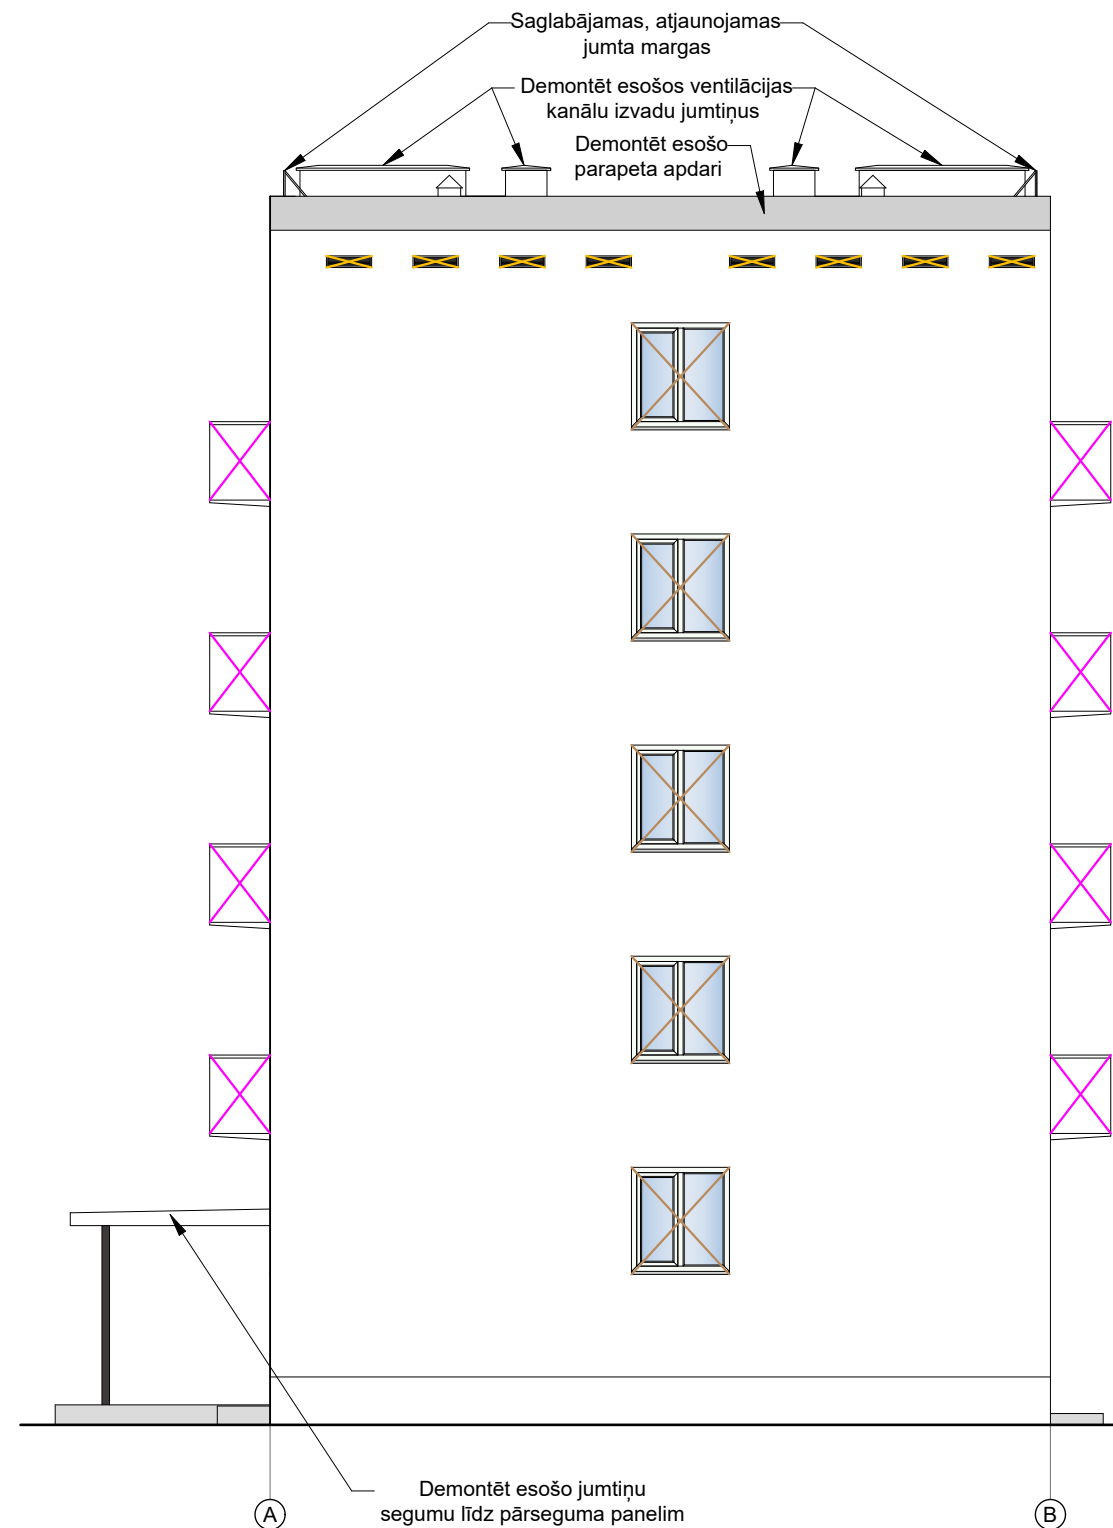


NOJAUCAMIE APJOMI FASĀDĒ ASIS A-B
M 1:100



NOJAUCAMIE APJOMI FASĀDĒ ASIS 1-2
M 1:100

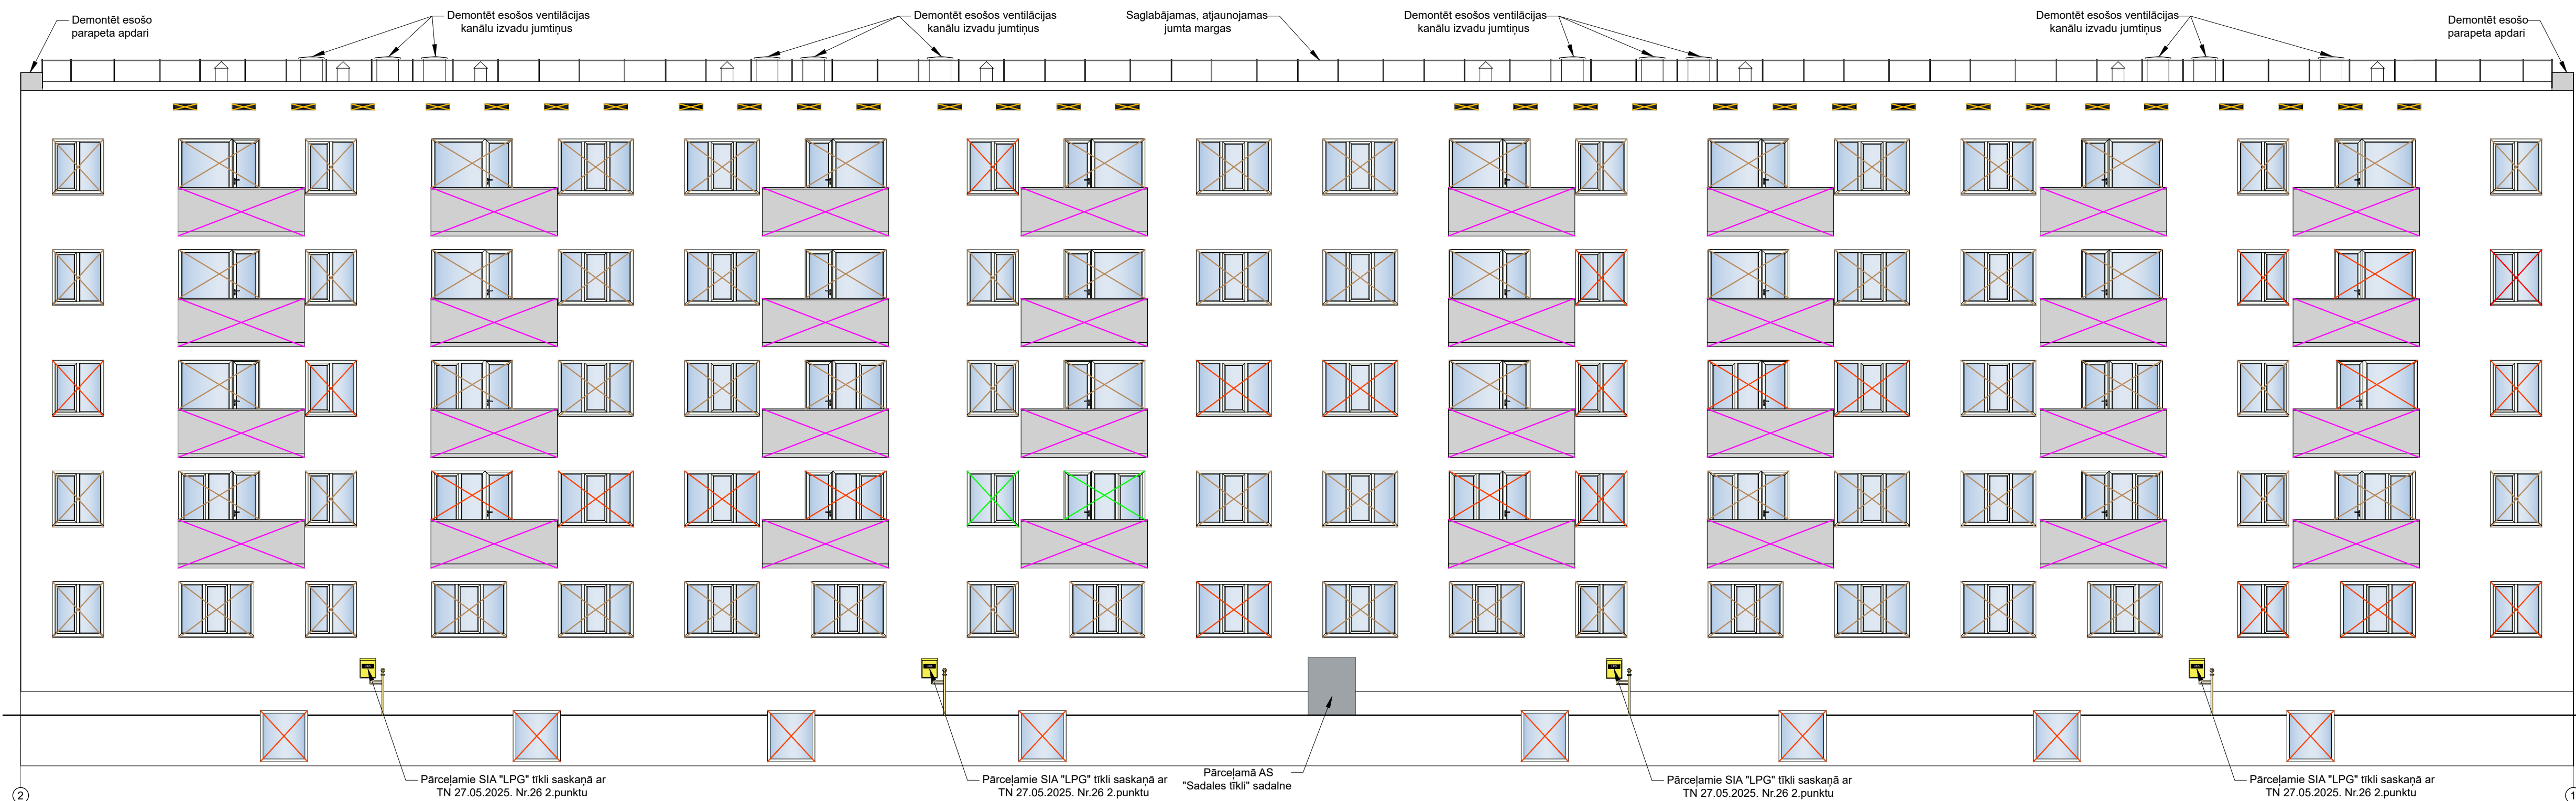

NOJAUCAMIE APJOMI FASĀDĒ ASIS A-B
M 1:100

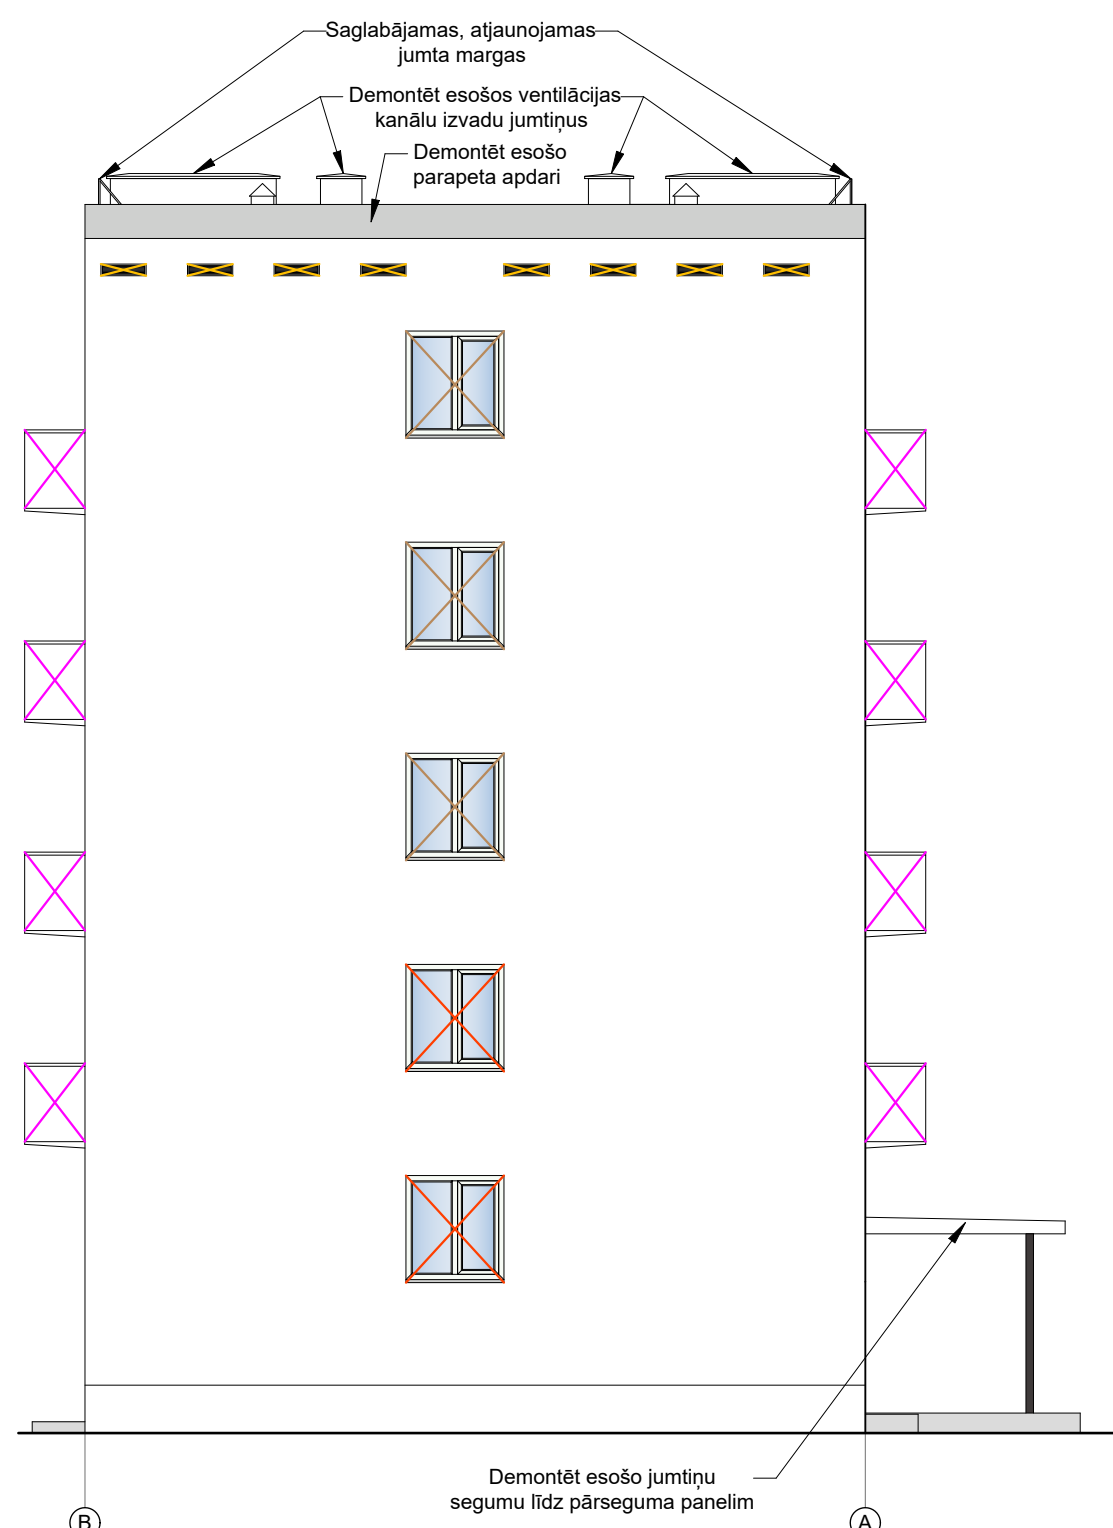

PIENĒMTIE APZĪMĒJUMI:

- Demontējami balkonu apšuvumi
- Demontējams koka, metāla konstrukcijas durvis
- Demontējami koka konstrukcijas logi, balkona logu/durvju bloki ieskaitot palodzes
- Demontējami PVC konstrukcijas logi, balkona logu/durvju bloki ieskaitot palodzes
- Atzīmējamie bēniņu telpas vēdināšanas atvērumi
- Saglabājami esoši PVC konstrukcijas logi, balkonu logu/durvju bloki, izņemti līdz ar siltinājuma slāni, palodzes tiek demontētas

DEMONTĒJAMIE APJOMI		
Veids	Daudzums	Mērvienība
Betona apmales demontāža un utilizācija	77.5	m²
Betona tekņu demontāža un utilizācija	4	gab.
Esošo koka logu, balkonu logu/durvju bloku demontāža	54	gab.
Esošo PVC logu, balkonu logu/durvju bloku demontāža (utilizēt vai nodot pašniekam)	166	gab.
Esošo PVC logu, balkonu logu/durvju bloku saauzdzīga demontāža, izvešana līdz ar siltinājuma slāni	2	gab.
Esošo durvju bloku demontāža, ieskaitot esošās vējveru koka durvis (4gab.)	12	gab.
Esošo skārda palodžu demontāža	302.2	m
Esošo balkonu vairogu demontāža	205.2	m²
Esošo ieejas jumtīpu seguma demontāža	34.2	m²
Esošas bēniņu lūkas demontāža	1	kpl.

DEMONTĒJAMIE APJOMI		
Veids	Daudzums	Mērvienība
Esošo ventilācijas kanālu betona/ruberoida jumtīpu demontāža	18.2	m²
Esošo jumta parapetu skārda/ruberoida nosegelementu demontāža	20.7	m
Esošā bēniņu siltinājuma (vieglbetona bloki) demontāža	624.0	m²
Esošās AS "Sadales tīkli" sadalnes pārceļšana saskaņā ar izdotajiem nosacījumiem	1	kpl.
Esošo SIA "Latvijas propāna gāze" tīklu pārceļšana saskaņā ar tehnisko noteikumu 27.05.2025 Nr. 26 2.punktu	4	kpl.
Sienu komunikāciju pagaidu atslēgšana, noņemšana (esošo komunikāciju sistēmu kabeļi, antenas, karogu turētāji, mājas numura zīme, akurātu urnas un c.t.), saglabāt atkārtotai uzstādīšanai	1	obj.

Būvprojekta izstrādātājs:  "BRK PROJEKTI" SIA Būvkomersanta reģ. Nr. 14439 reģ. Nr. 454030593 Kastaru iela 4, Jēkabpils, L29455679		Būvobjekta nosaukums un adrese: "DAUDZDZĪVOKĻU DZĪVOJAMĀS MĀJAS ENERGOEFEKTIVITĀTES PAAUGSTINĀŠANAS PASĀKUMI", Raina iela 39, Madona, Madonas nov. LV-4801	
Rasējuma lapa: NOJAUCAMO APJOMU SHĒMA ASIS 1-2, 2-1, A-B, B-A		Rasējuma marka un Nr.: AR.01	
Pasūtītāja Nr.:		Arh. reģ. Nr.:	
AR d.v. INETA BUKA		20.03.2025 Mērogs:	
Izstrādāja INGA MAĻINOVSKA		20.03.2025 Datne:	