


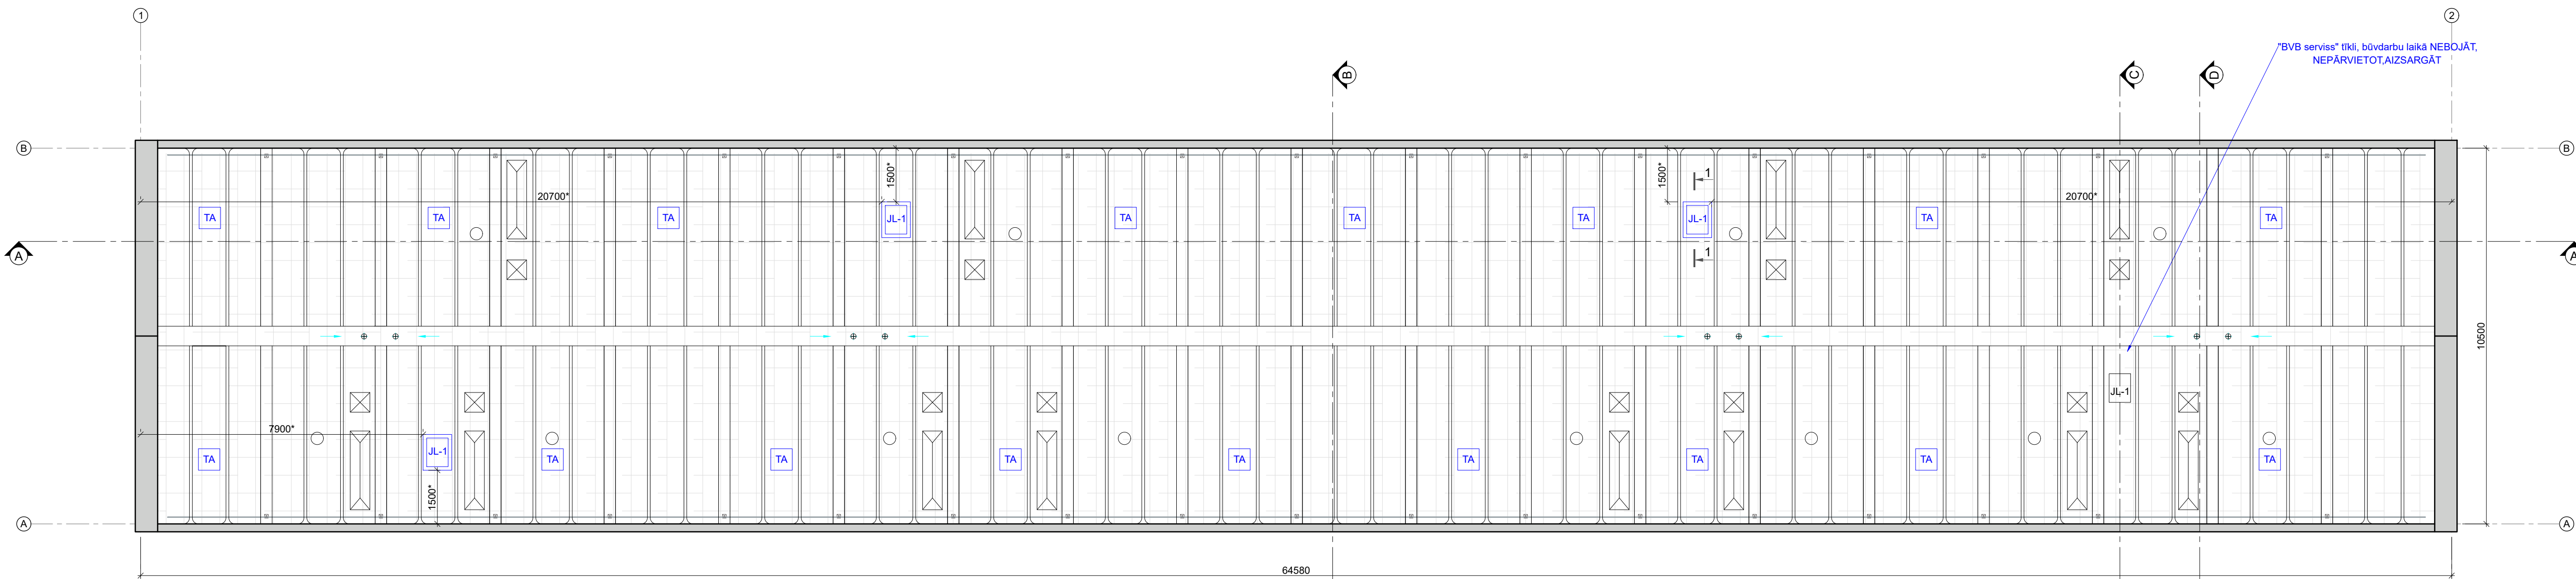


PIENEMTIE APZĪMĒJUMI:

- jumta dzegas un parapeta skārda nosegelementi pārkārti ar PURAL pārklājumu, tonis RAL7047, 145.2m²
- bezšuvju hidroizolācija uz poliuretāna bāzes ALCHIMICA - Hyperdesmo vai ekvivalents, 975.0m²
- esošas lietus ūdens iekārtas notekas Ø 100mm - iztīrīt, uzstādīt lapu, grūžu uztvērējrežģi, 8 gab.
- esoši mūra ventilācijas kanāli - remontēt, nepieciešamības gadījumā pārmērīt, demontēt esošos betona jumtus, uzstādīt jaunus skārda jumtus, paredzēt kanālu tīrīšanu visā to garumā, vīkmes pārbaudi. Ventilācijas mūra izvadus kopā pārkārt ar bezšuvju hidroizolāciju, tonis RAL7047 (gaiši pelēks) - 550x2200mm, h=400mm, 12 gab., 550x550mm, h=400mm, 12 gab. Ventilācijas izvadiem uzstādīt jaunus skārda jumtus ar PURAL pārklājumu, b=1.0mm, tonis RAL7047
- esoši skārda ventilācijas kanāli - remontēt, demontēt esošos skārda jumtus, uzstādīt jaunus skārda jumtus ar PURAL pārklājumu, b=1.0mm, tonis RAL7047. Paredzēt kanālu tīrīšanu visā to garumā, vīkmes pārbaudi. Ventilācijas izvadus pārkārt ar bezšuvju hidroizolāciju, tonis RAL7047 (gaiši pelēks) - Ø 150mm, h=350mm, 12 gab.
- esoša maināma jumta lūka,
- jaunizbūvējama jumta lūka jumta paneli 600x800mm - 3 gab. * attālumu precizēt būvdarbu laikā uz vietas objektā, lūkas atvērums izbūvējams starp paneļa ribām
- esošas metāla drošības margas h=600mm, iztaisnot, attīrīt no rūsas un apstrādāt ar pretkorozijas līdzekli, krāsot (tonis RAL 7047), ja nepieciešams atjaunot stiprinājumus, nomainīt bojātos elementus, 126.4 m
- izveidojams tehniskais atvērums jumta paneli 600x600mm bēniņu telpas siltināšanai - 17 gab. Pēc siltināšanas darbiem atvērums izbūvēt deflektorus Ø160mm
- griezumuma vieta

NORĀDĪJUMI:

1. Pirms hidroizolācijas iekārtas demontēt visus skārda nosegelementus;
2. Attīrīt jumta paneļus no smiltīm, betona atslāņojumiem, organiskā apauguma u.c. netīrumiem - izmantot augstspiediena strūkļas mazgātāju;
3. Veikt nepieciešamos jumta remontdarbus - aizdārt plaisu, izdrupumu vietas, ja konstatēta stieģroja atsegušana, apstrādāt ar antikorozijas līdzekļiem. Paneļu salaiduma vietas un neregulārus izlīdzināt ar remontjavu;
4. Drošības nozīgojumu atjaunot pirms hidroizolācijas iekārtas;
5. Sagatavoto virsmu gruntēt;
6. Bezšuvju hidroizolāciju uz poliuretāna bāzes ALCHIMICA- Hyperdesmo vai ekvivalents iekārt 2 kārtās (augšējā pelēka) pēc ražotāja tehnoloģijas, apstrādāt arī visas vertikālās virsmas (izvadus, mūra sienu iekārtas u.c.);
5. Uzstādīt projektā paredzētos skārda nosegelementus un ventilācijas izvadkanālu jumtus.


JAUNIZBŪVĒJAMĀS JUMTA LŪKAS IZVIETOJUMS
1:20

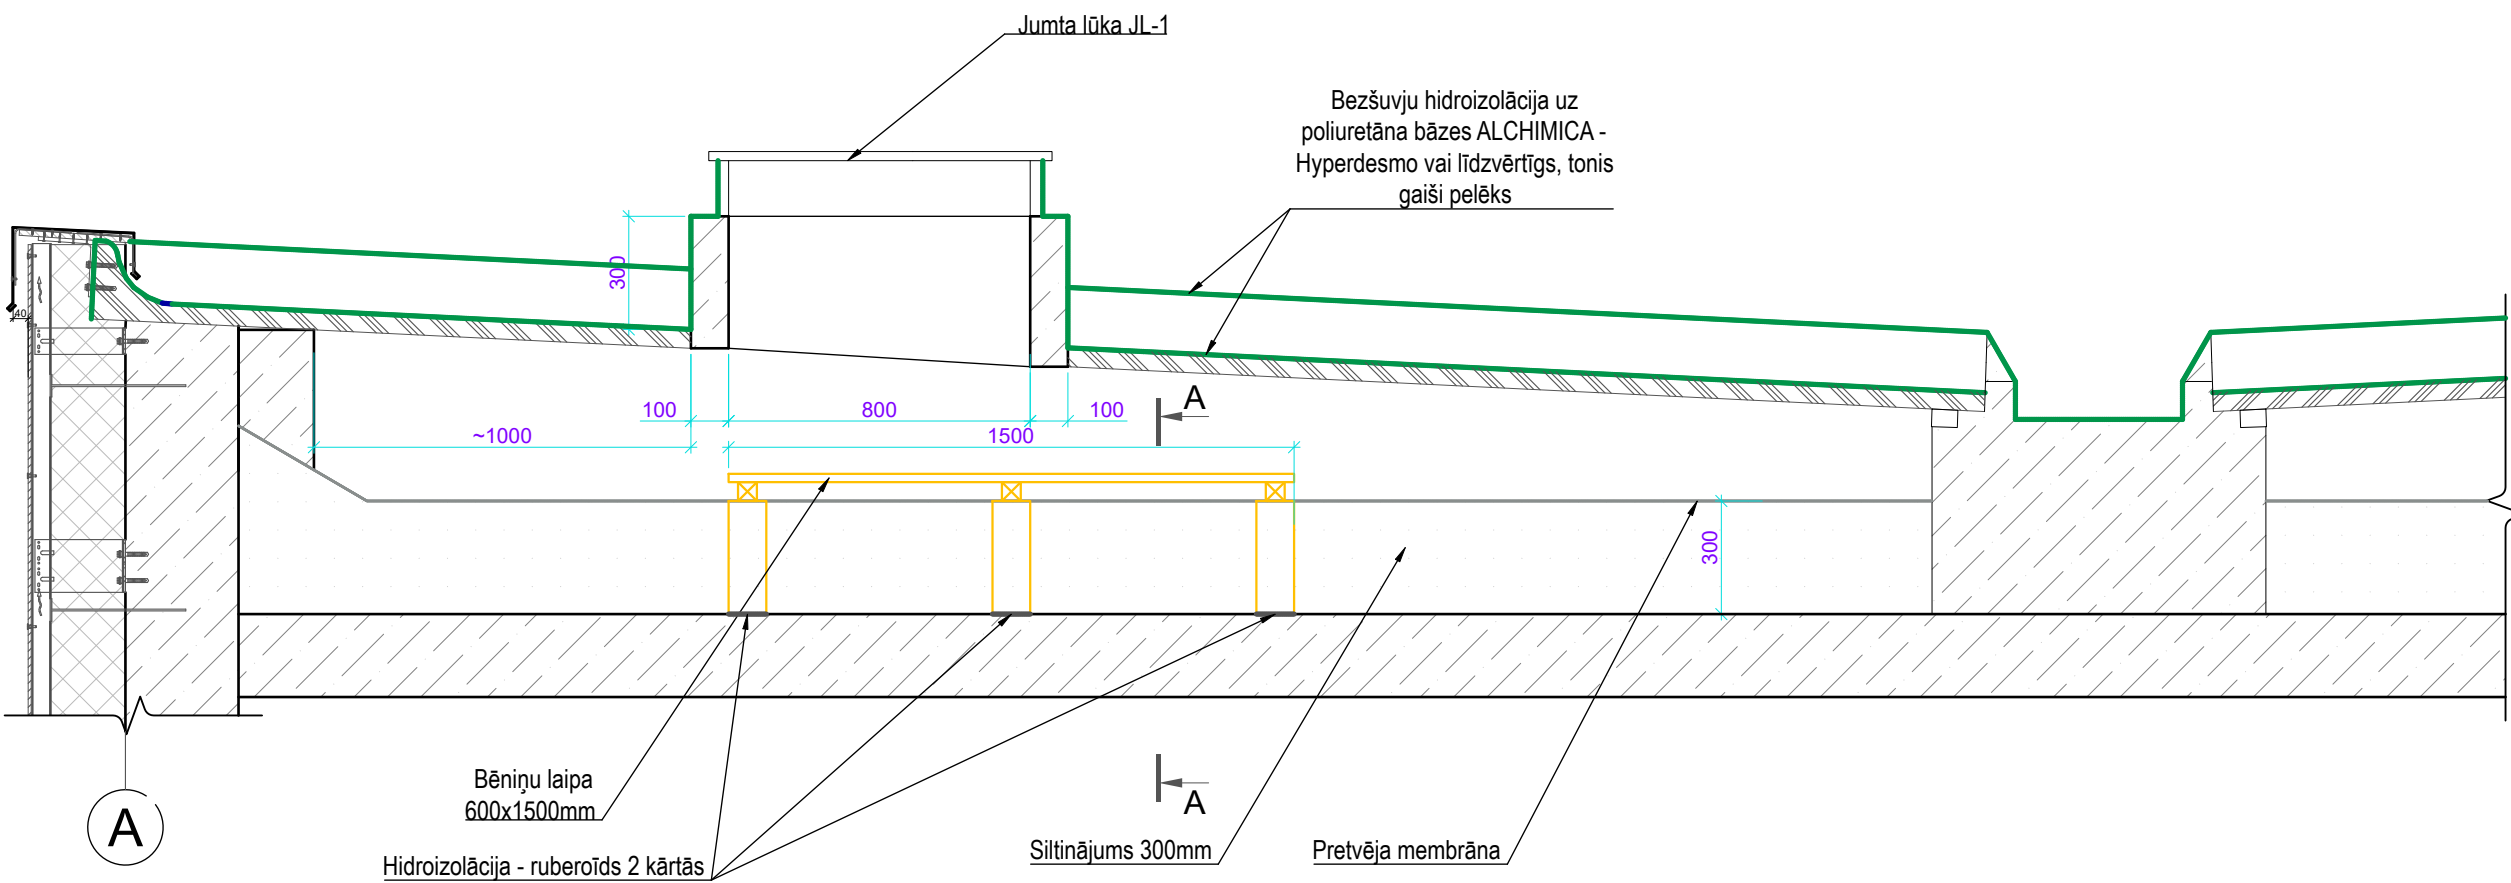

JUMTA LŪKAS PIEMĒRS



BĒNIŅU LAIPAS ŠĶĒRSGRIEZUMS
M 1:20

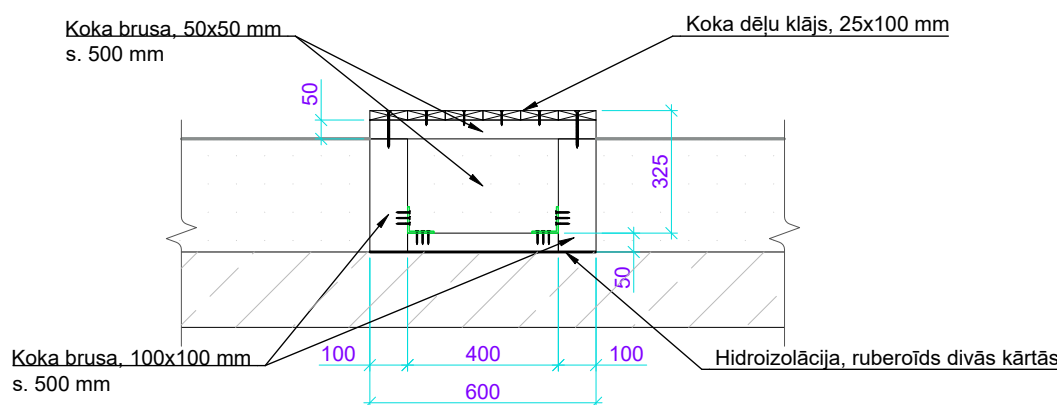

MATERIĀLU SPECIFIKĀCIJA BĒNIŅU LAIPĀM (3 GAB.)				
Nosaukums	Šķērsgr.(bxi), mm	Garums, m	Skaits, gab.	Piezīmes
Koka brusa	100x100	0.30	18	C24
Koka brusa	50x50	0.60	9	C24
Koka brusa	50x50	0.40	9	C24
Koka dēlis	25x100	1.50	18	C24
Ruberoids hidroizolācija - 1.1m²				

- PIEZĪMES:
1. Koka konstrukcijas izgatavot no skuju koka zāgmateriāliem (ne zemākiem par C24 klase), mitrums < 20%;
 2. Visas koka konstrukcijas apstrādāt un dzīļi piesūcināt ar antiseptiķi - antipirēnu ERLIT'S vai analogu;
 3. Vietās, kur koka konstrukcija saskaras ar mūri vai betonu, ievietojama hidroizolējoša starplika
 4. Koka konstrukcijas nostiprināmas izmantojot iecirtumus un atbilstošus būvkalumus, savienojumiem izmantojot naglas, skrūves un koka stiprinājuma elementus.

PIEZĪMES:

1. Pār nosacīto ±0.000 atzīmi pieņemta ēkas kāpņu telpas grīdas līmeņa atzīme;
2. Visi izmēri doļi milimetros, augstuma atzīmes metros;
3. Lapa skatāma kopā ar visu projektu;
4. Visus izmantojamās materiālus iestrādāt un izbūvēt saskaņā ar ražotāja izdotajiem norādījumiem;
5. Pirms būvdarbu uzsākšanas būvuzņēmējam jāpārbauda visi esošie un projektētie izmēri;
6. Siltināmo sienu, pārseguma tipus sk. lapā AR-12;
7. Maināmo logu, durvju, bēniņu un jumta lūku specifikāciju sk. lapā AR-13.
8. GRIEZUMU 1-1 SKATĪT LAPĀ BK-01;
9. PIRMS BŪVDARBIEM NO JUMTA NOVĀKT VISAS NEDARBOJOŠĀS KOMUNIKĀCIJAS, FUNKCIONEJOŠĀS ANTENAS, KĀBELUS SAGLABĀT, NEBOJĀT, NEPĀRVIETOT UN AIZSARGĀT!

Būvprojekta izstrādātājs:  "BRK PROJEKTI" SIA Būvkomersanta reģ. Nr. 14439 reģ. Nr. 45403050593 Kastaru iela 4, Jēkabpils, L29455679		Būvobjekta nosaukums un adrese: "DAUDZDZĪVOKĻU DZĪVOJAMĀS MĀJAS ENERGOEFEKTIVITĀTES PAAUGSTINĀŠANAS PASĀKUM", Raina iela 39, Madona, Madonas nov. LV-4801	
Rasēja marka: JUMTA PLĀNS, JAUNIZBŪVĒJAMĀS JUMTA LŪKAS UN BĒNIŅU LAIPAS ŠĶERSGRIEZUMS, GRIEZUMS A-A, MATERIĀLU SPECIFIKĀCIJA		Rasēja marka Nr.: 22/2025/BRK	
Pasūtītāja Nr.:		Arh. reģ. Nr.:	
AR d.v. INETA BUKA		Mēroga:	
Izstrādāja INGA MAĻINOVSKA		Datums:	