



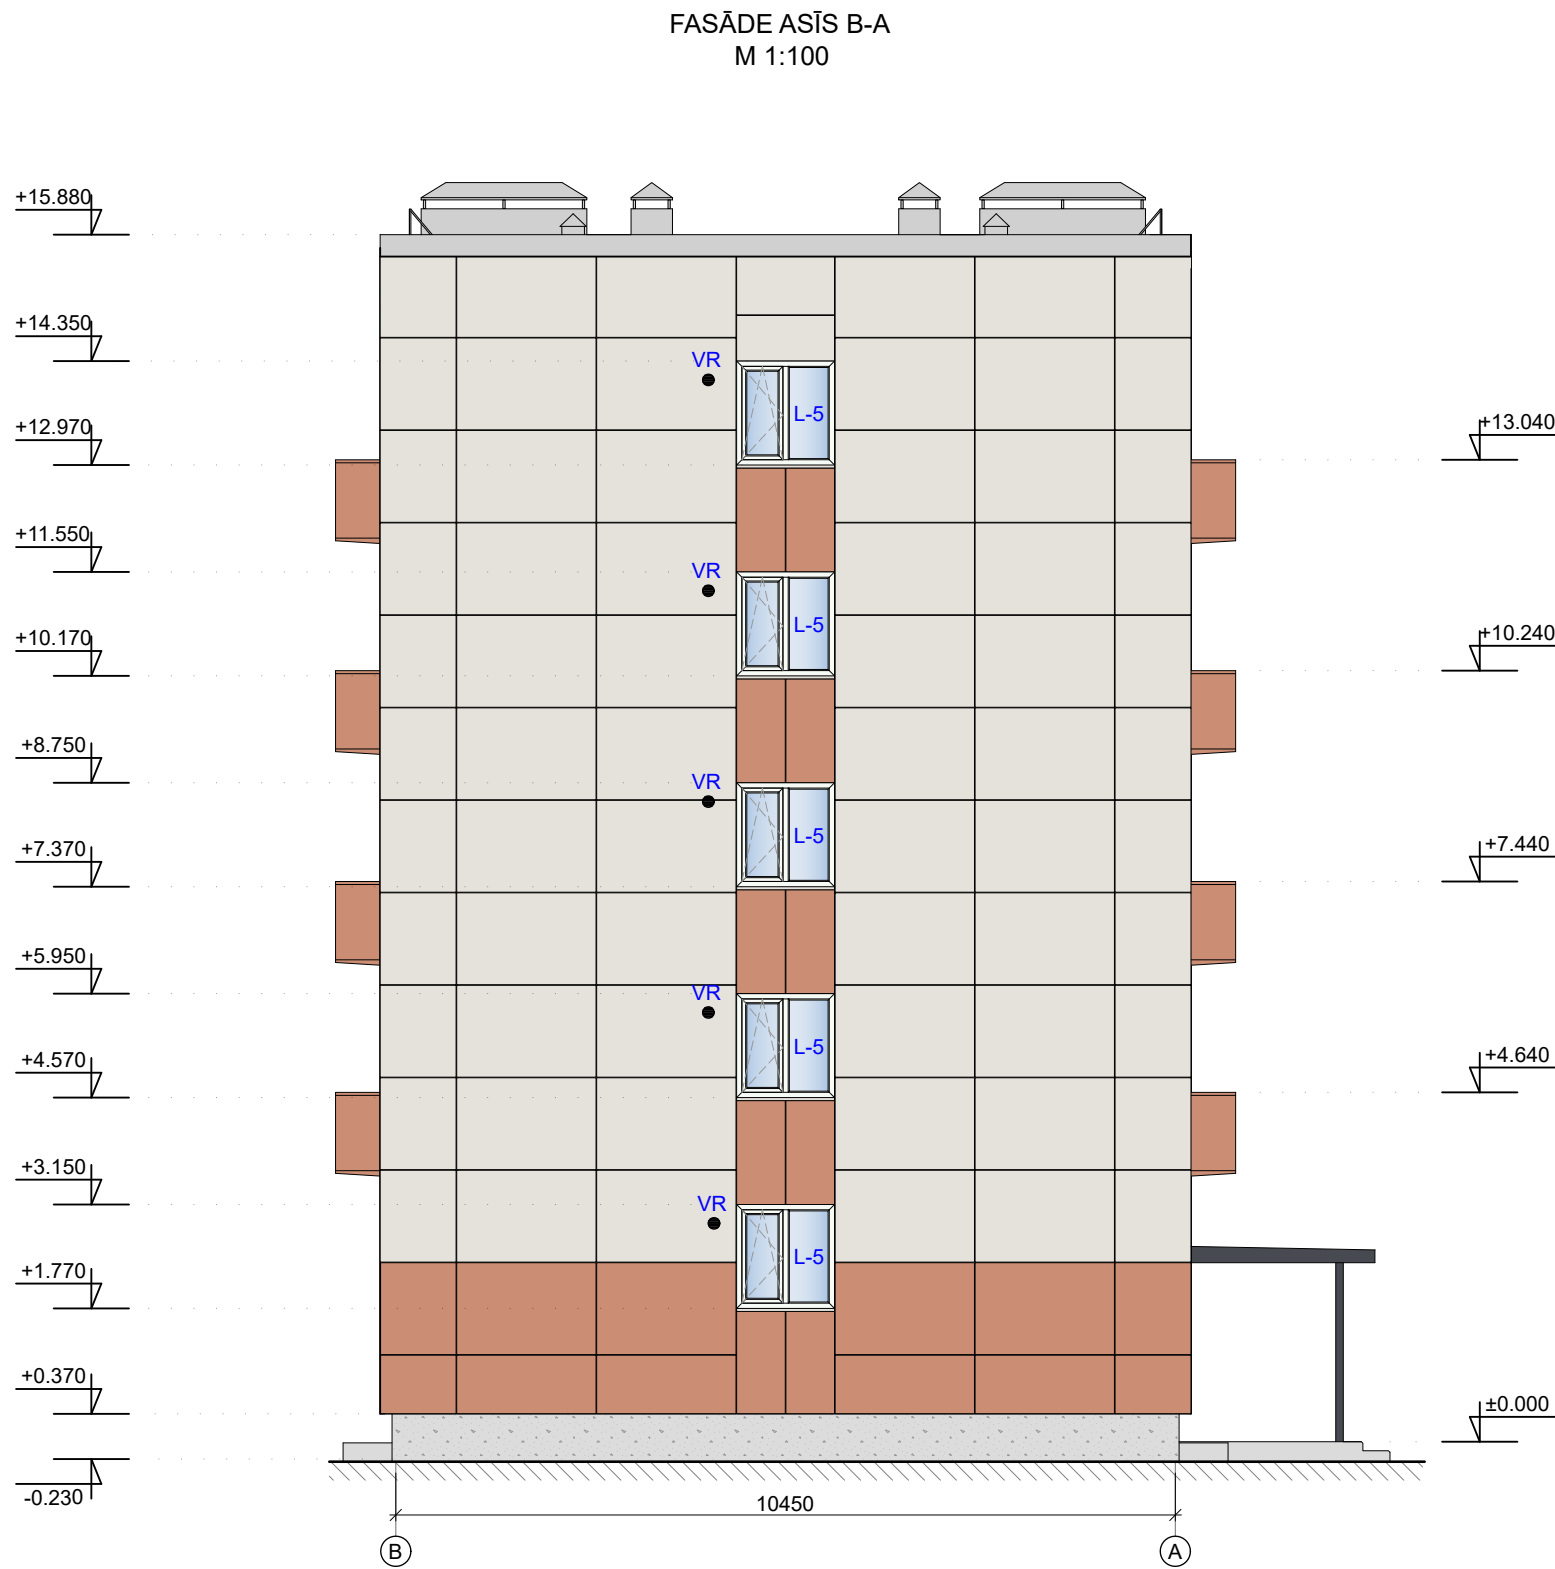

TOŅU FOTOATTĒLS

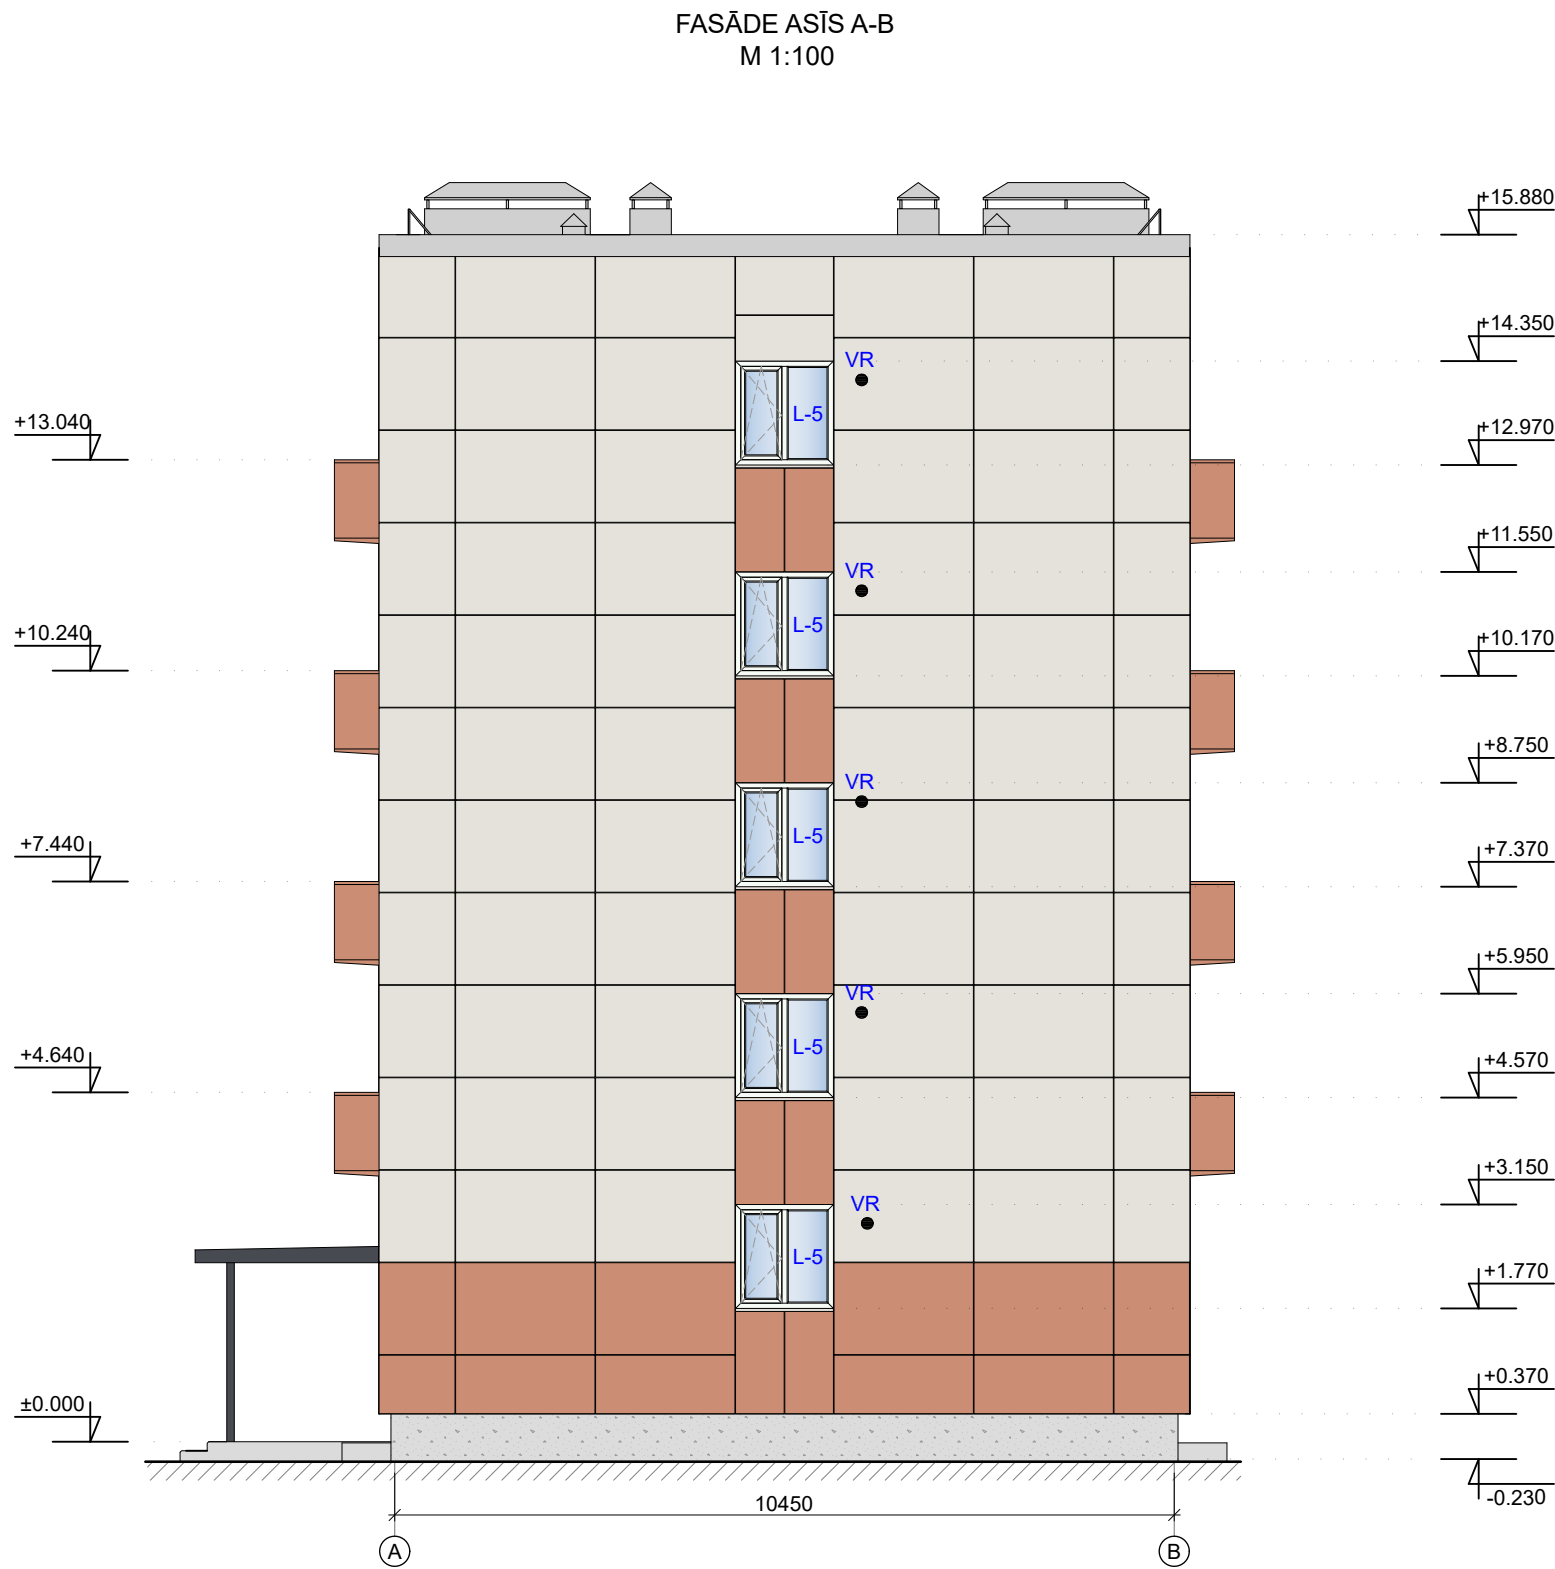

PARAUGS	APDARES VEIDS UN TOŅA NOSAUKUMS
	Fasādes apdare, - masā tonētas šķiedrcementa plāksnes Equitone Tectiva TE00
	Fasādes, balkonu apdare, - masā tonētas šķiedrcementa plāksnes Equitone Tectiva TE40
	Skārda palodzes PURAL pārklājums, tonis RR30
	Logailu apdare - masā tonētas šķiedrcementa plāksnes Equitone Tectiva TE00, durvju aļas - T40
	Alumīnija konstrukcijas durvis, atjaunojamā ieejas jumtiņa skārda apdare PURAL pārklājums, kolonnu krāsojums, tonis RAL7024
	Jumta dzegu, parapeta skārda nosegelementi, pārklāti ar PURAL pārklājumu, tonis RAL 7047
	PVC konstrukcijas logi, balkonu logu/durvju bloki, tonis RAL9016
	Cokola apdare - caurspīdīgi silikona-akrila sveķi ar krāsotiem kvarca graudiem, tonis brūnganpelēks (gaišs)

PIEŅĒMTIE APZĪMĒJUMI

- L* - Maināmo logu marķējums
VR - Gaisa pieplūdes vārsti Ø100

PIEZĪMES:

- Par nosacīto ±0,000 atzīmi pieņemta ēkas kāpņu telpas grīdas līmeņa atzīme;
- Visi izmēri doti milimetros, augstuma atzīmes metros;
- Lapa skatāma kopā ar visu projektu;
- Visus izmantojamos materiālus iestrādāt un izbūvēt saskaņā ar ražotāja izdotajiem norādījumiem;
- Pirms būvdarbu uzsākšanas būvuzņēmējam jāpārbauda visi esošie un projektētie izmēri;
- Maināmo logu, durvju specifikāciju sk. lapā AR-13.

Būvprojekta izstrādātājs:  "BRK PROJEKTI" SIA Būvkomersanta reģ. Nr. 14439 reģ. Nr. 45403050593 Kastaņu iela 4, Jēkabpils, t.29455679		Būvobjekta nosaukums un adrese: "DAUDZDZĪVOKĻU DZĪVOJAMĀS MĀJAS ENERGOEFEKTIVITĀTES PAAUGSTINĀŠANAS PASĀKUMI", Raiņa iela 39, Madona, Madonas nov, LV-4801	
Rasēja lapa: FASĀDES ASĪS A-B, B-A		Pasūtījuma Nr. _____ Arh. reģ. Nr. 22/2025/BRK	
AR d.v. _____ INETA BUKA		Rasējuma marka un Nr. AR-07	
Izstrādāja _____ INGA MAĻINOVSKA		Mērogs: 1:100 Datne: _____	