


GRIEZUMS B-B
1:100

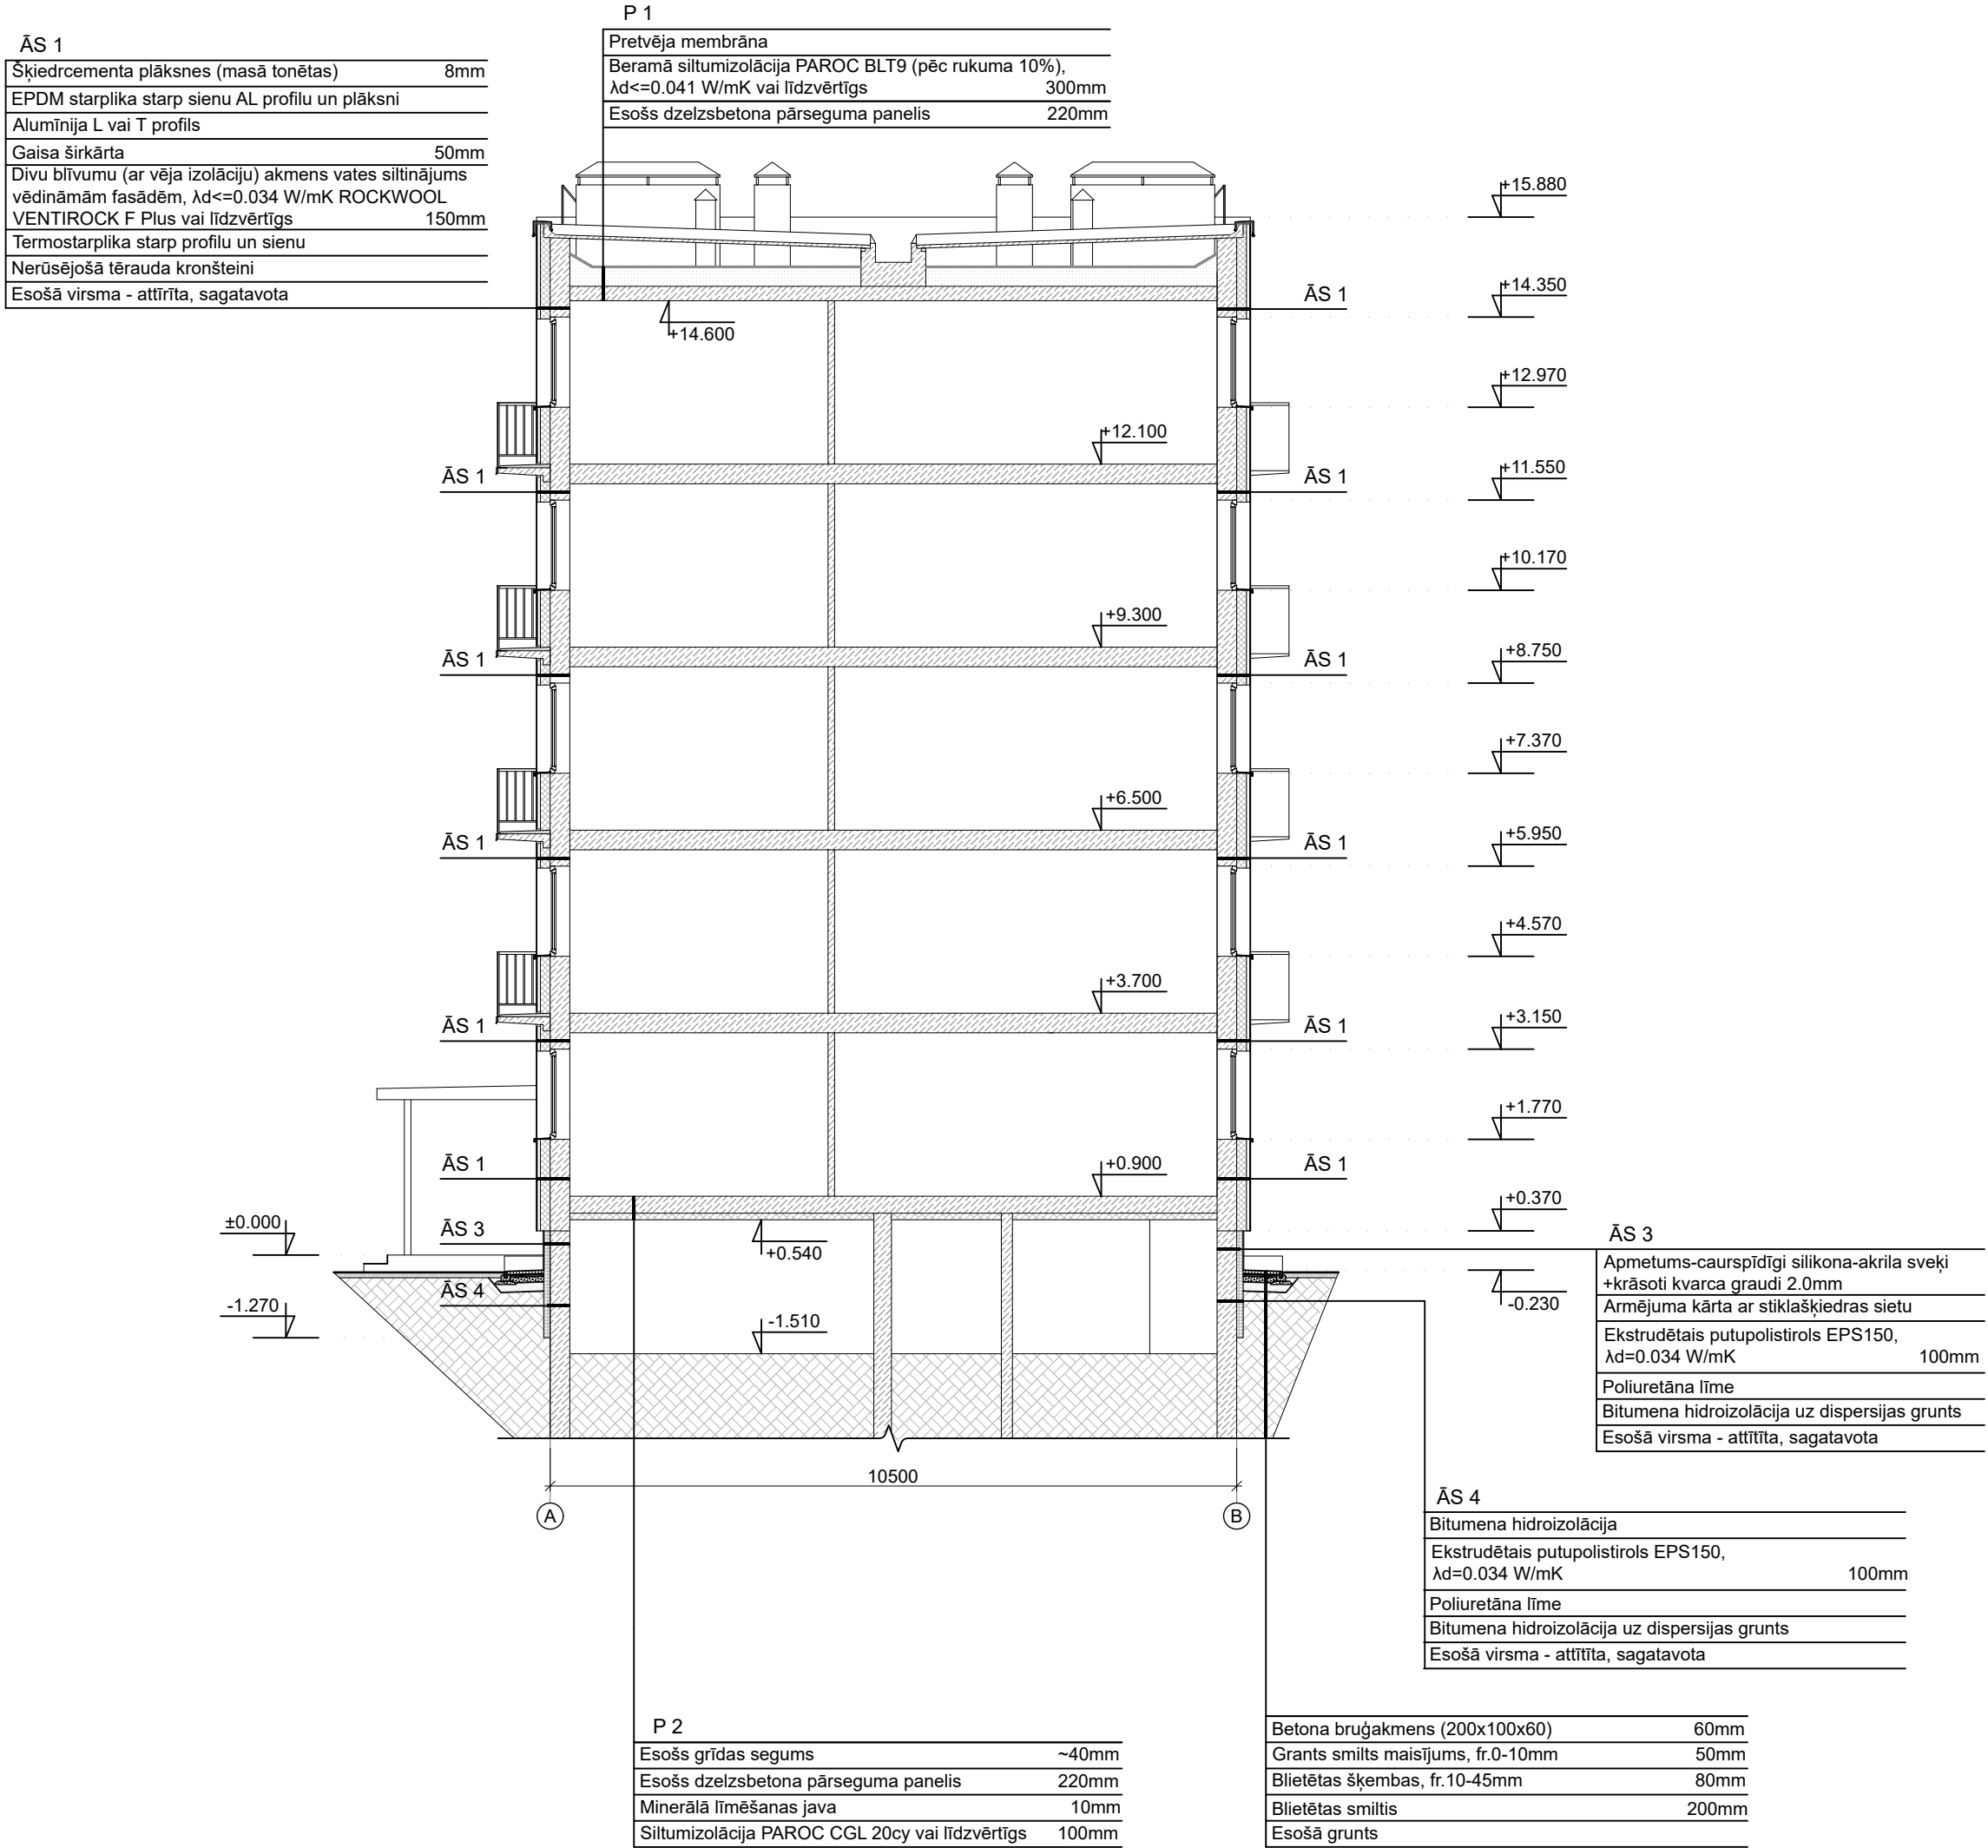

- PIEZĪMES:**
- Par nosacīto ±0,000 atzīmi pieņemta ēkas kāpņu telpas grīdas līmeņa atzīme;
 - Visi izmēri doti milimetros, augstuma atzīmes metros;
 - Lapa skatāma kopā ar visu projektu;
 - Visus izmantojamās materiālus iestrādāt un izbūvēt saskaņā ar ražotāja izdotajiem norādījumiem;
 - Pirms būvdarbu uzsākšanas būvuzņēmējam jāpārbauda visi esošie un projektētie izmēri.

Būvprojekta izstrādātājs:  "BRK PROJEKTI" SIA Būvkomersanta reģ. Nr. 14439 reģ. Nr. 45403050593 Kastaņu iela 4, Jēkabpils, t.29455679		Būvobjekta nosaukums un adrese: "DAUDZDZĪVOKĻU DZĪVOJAMĀS MĀJAS ENERGOEFECTIVITĀTES PAAUGSTINĀŠANAS PASĀKUMI", Raiņa iela 39, Madona, Madonas nov, LV-4801	
Rasējuma lapa: GRIEZUMS B-B			
Pasūtījuma Nr.		Arh. reģ. Nr.	22/2025/BRK
		Rasējuma marka un Nr. AR-09	
AR d.v.	INETA BUKA	20.03.2025	Mērogs: 1:100
Izstrādāja	INGA MAĻINOVSKA	20.03.2025	Datne: O:\250318_Madona_Raiņa 39\08_PASKAIDROJUMA RAKSTS\02_AR01_DWG\AR.dwg